



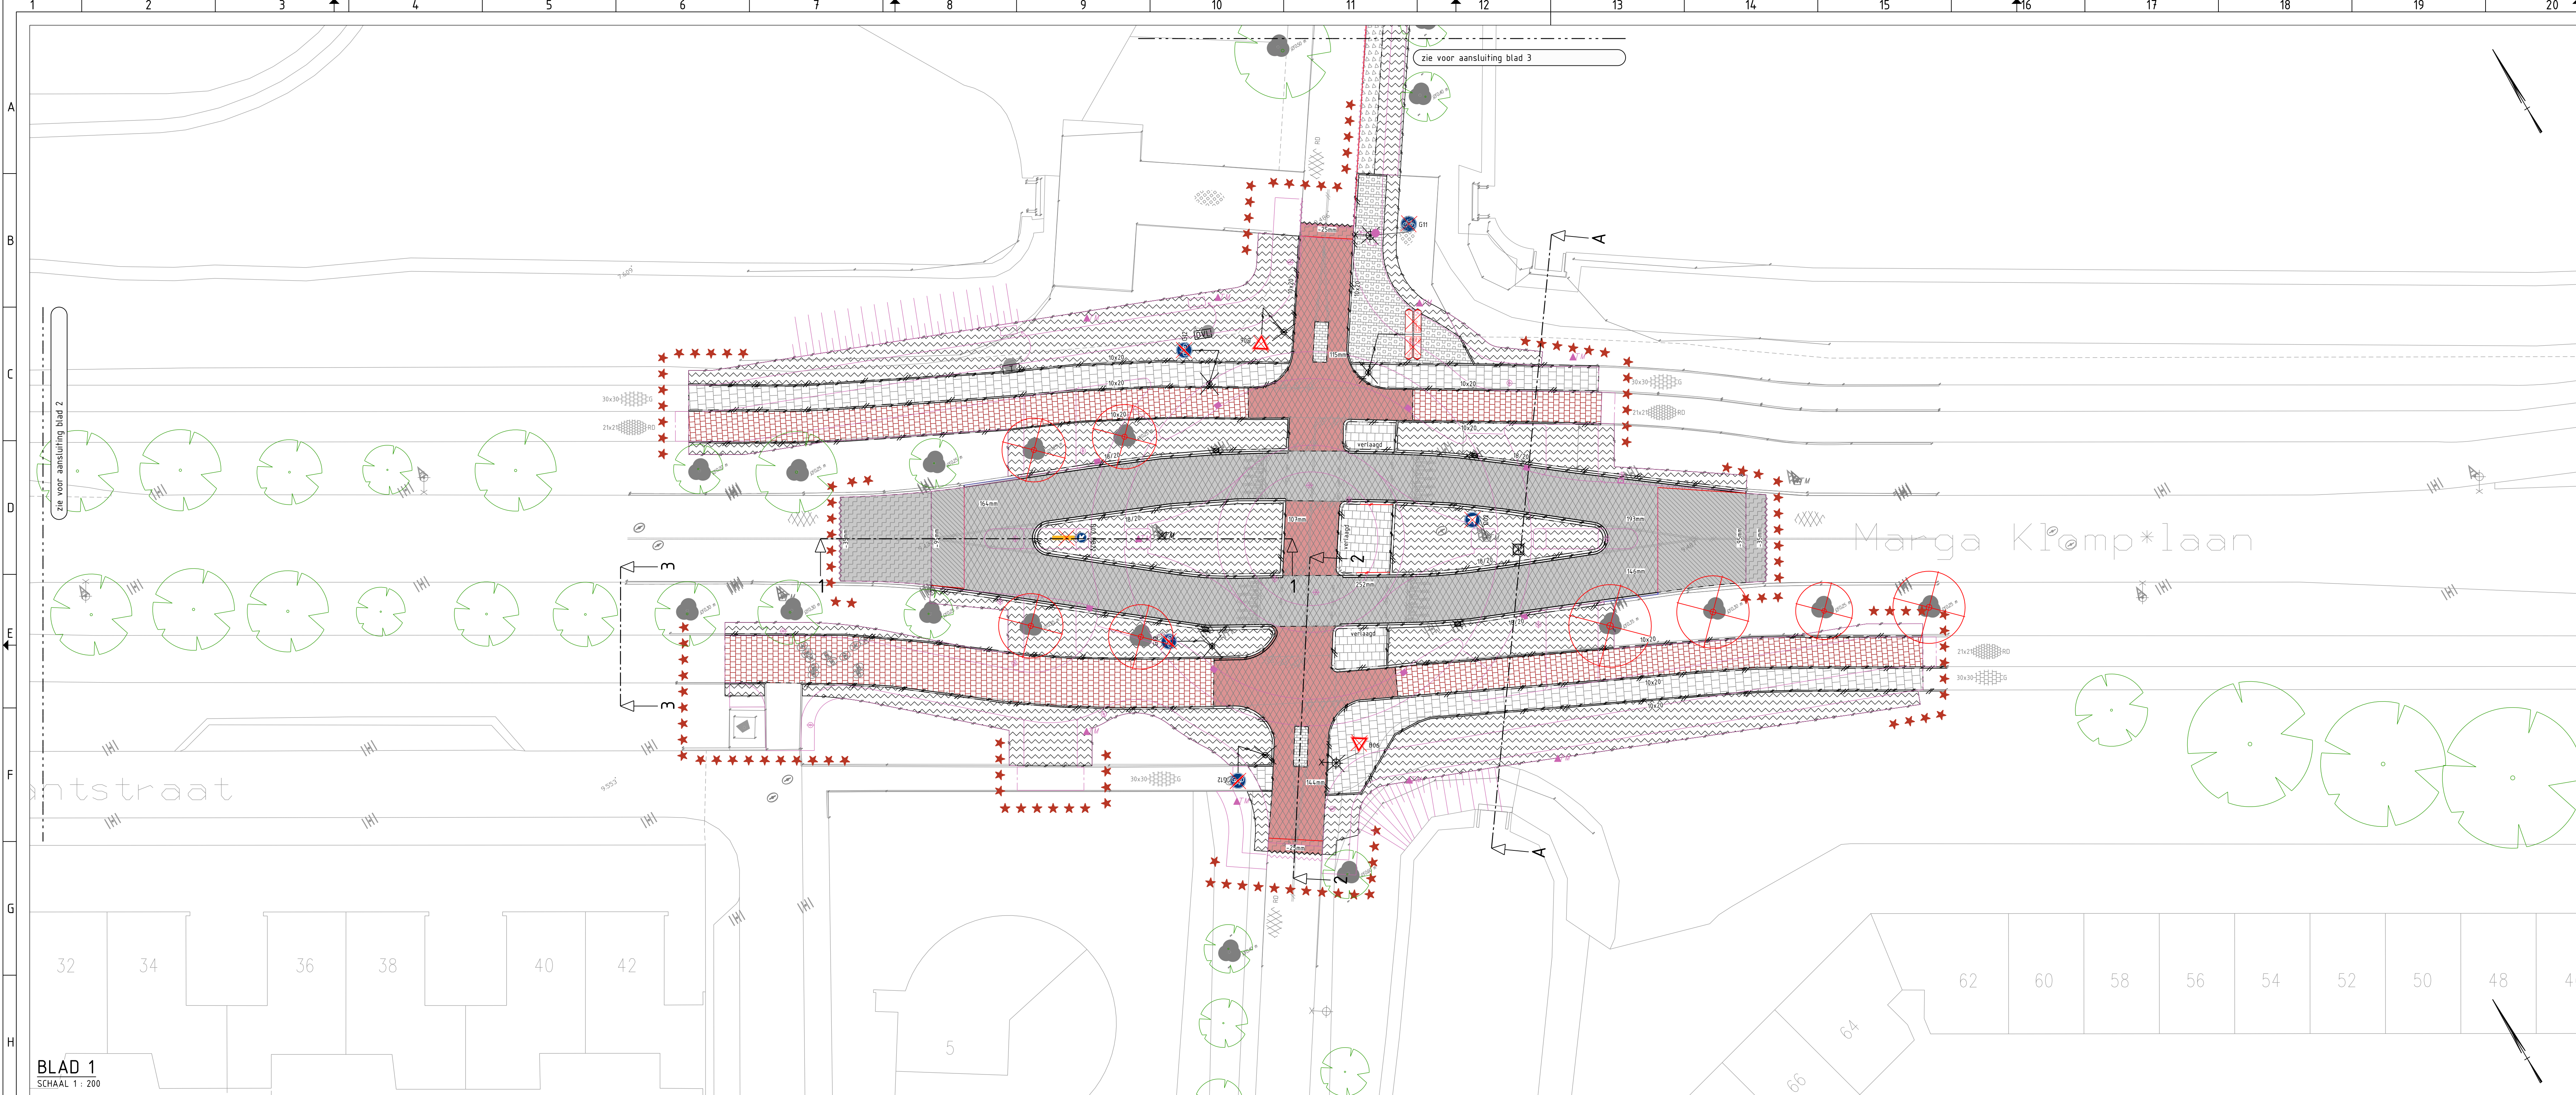

BLAD 1
SCHAAL 1 : 200




BLAD 3
SCHAAL 1 : 200

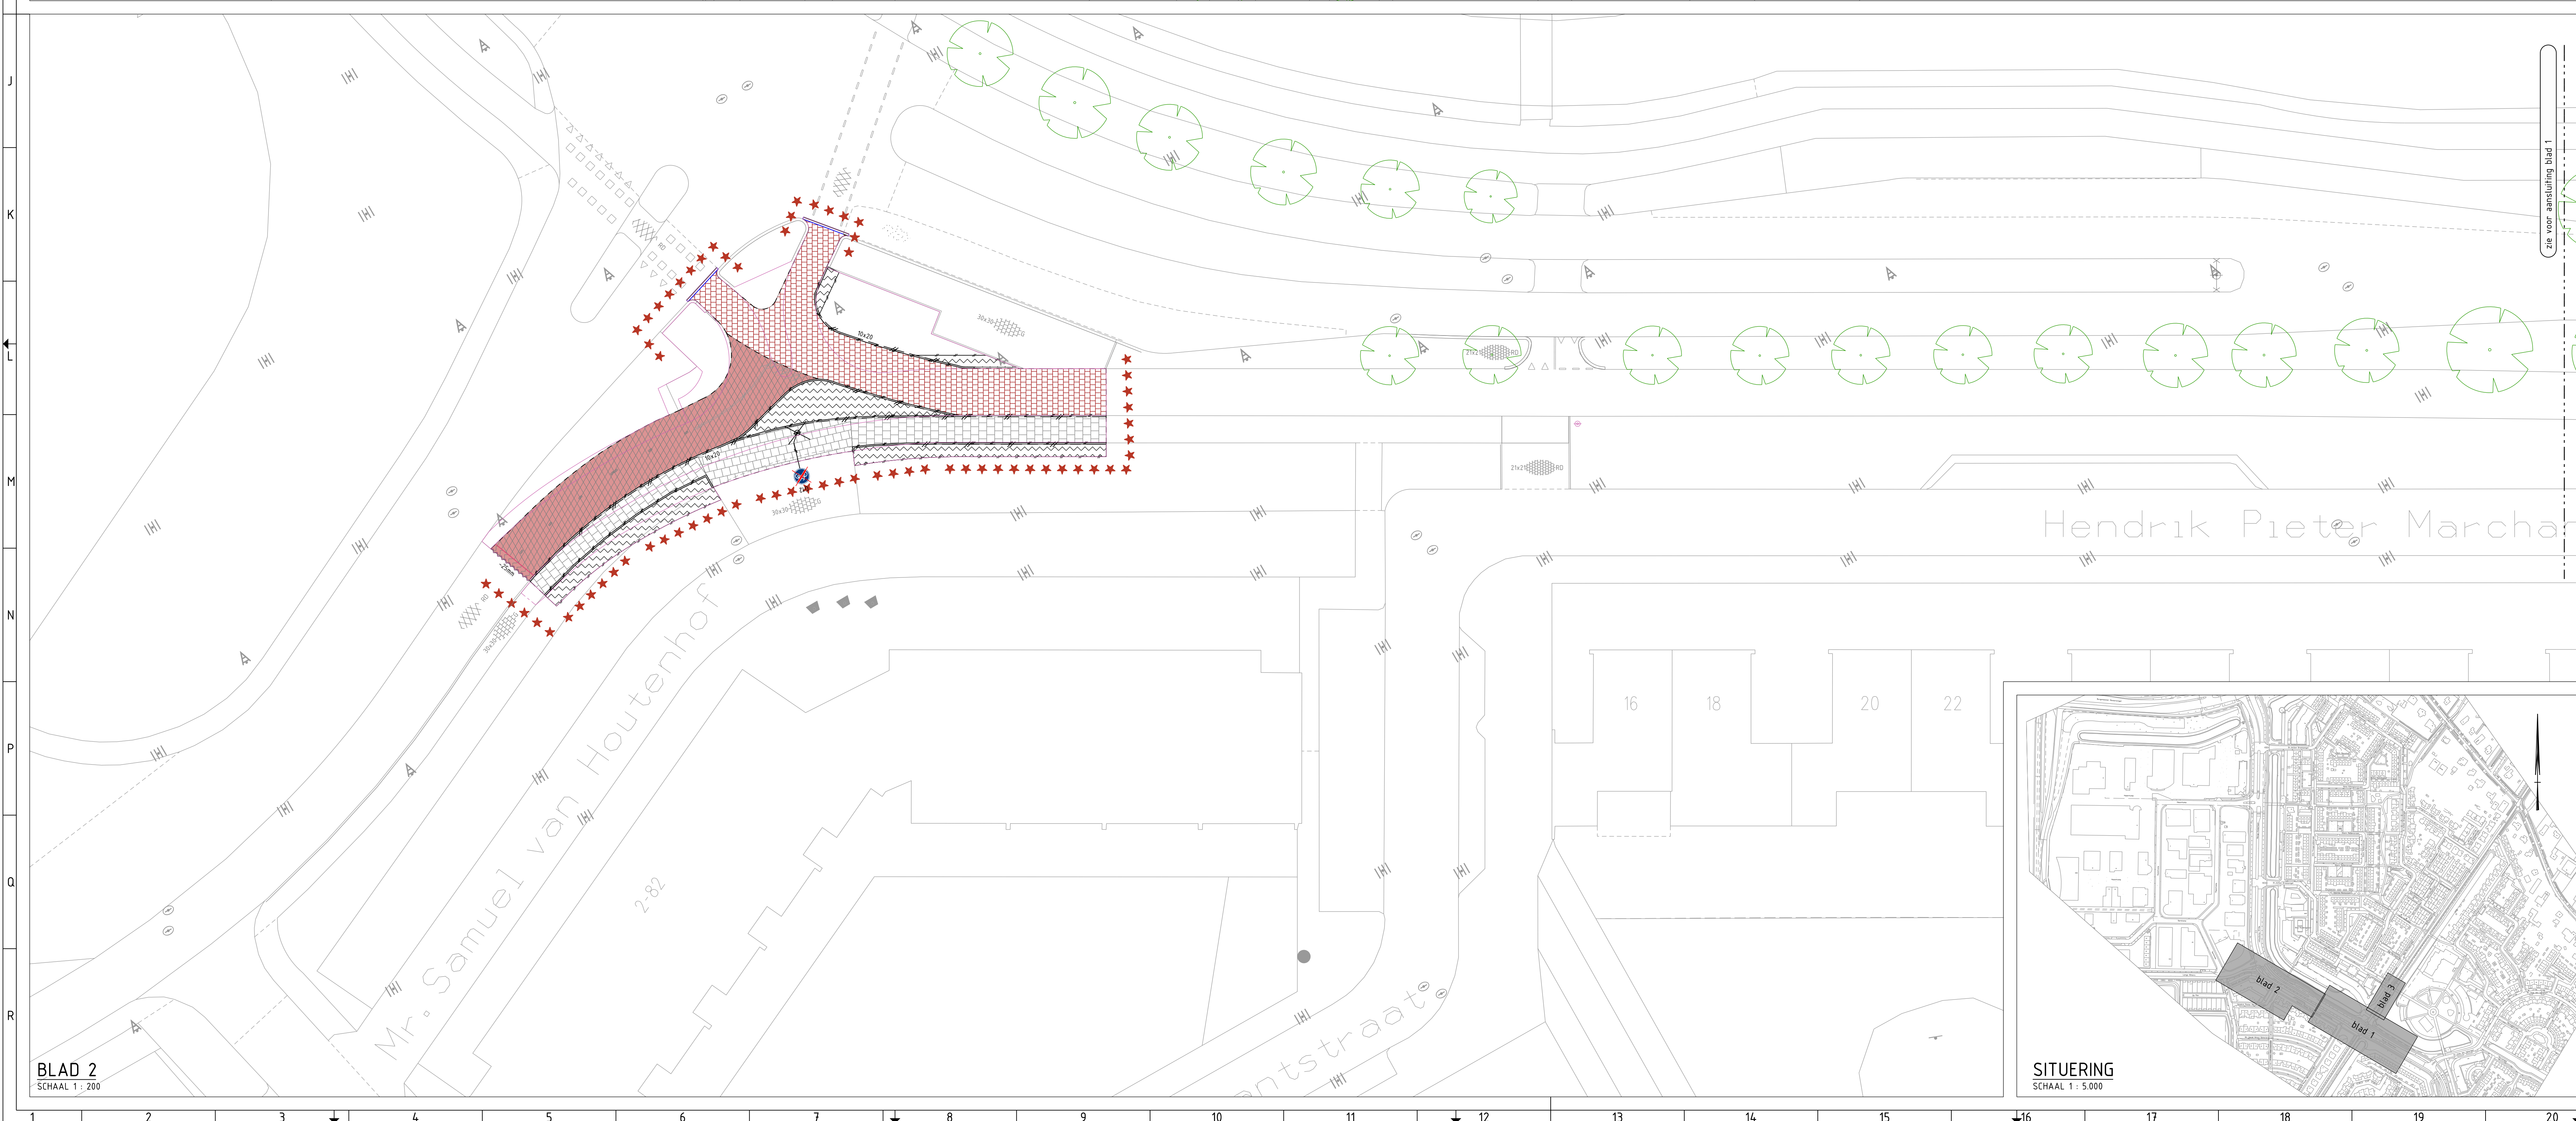

BLAD 2
SCHAAL 1 : 200

- LEGENDA**
- ***** Werkgrens
 - Bestaande situatie
 - Nieuwe situatie
 - Opbreken opsluitband 100x200 mm
 - Opbreken verlaagde band 200x200 mm
 - Opbreken trottoirband 180/200x250 mm
 - Opbreken gootegel 150x300x60 mm
 - Zagen t.b.v. opbreken
 - Opbreken asfaltconstructie rijbaan
 - Frezen asfaltverharding rijbaan, 95mm dik
 - Trapfrezen asfaltverharding rijbaan, 35mm dik
 - Opbreken asfaltverharding fietspad
 - Trapfrezen asfaltverharding fietspad, 25mm dik
 - Opbreken dubbelklinkers 210x210x80mm
 - Opbreken betontegels 300x300x60mm (hergebruik)
 - Frezen t.b.v. grondwerk
 - Opbreken Telecom-kast (derden)
 - Opbreken OV-kast (derden)
 - Opbreken trottoirkolk
 - Opbreken putrand met deksel
 - Vervangen armaturen / verplaatsen lichtmast (derden)
 - Verplaatsen trolley mast (derden)
 - Bestaande boom
 - Te verwijderen boom (derden)

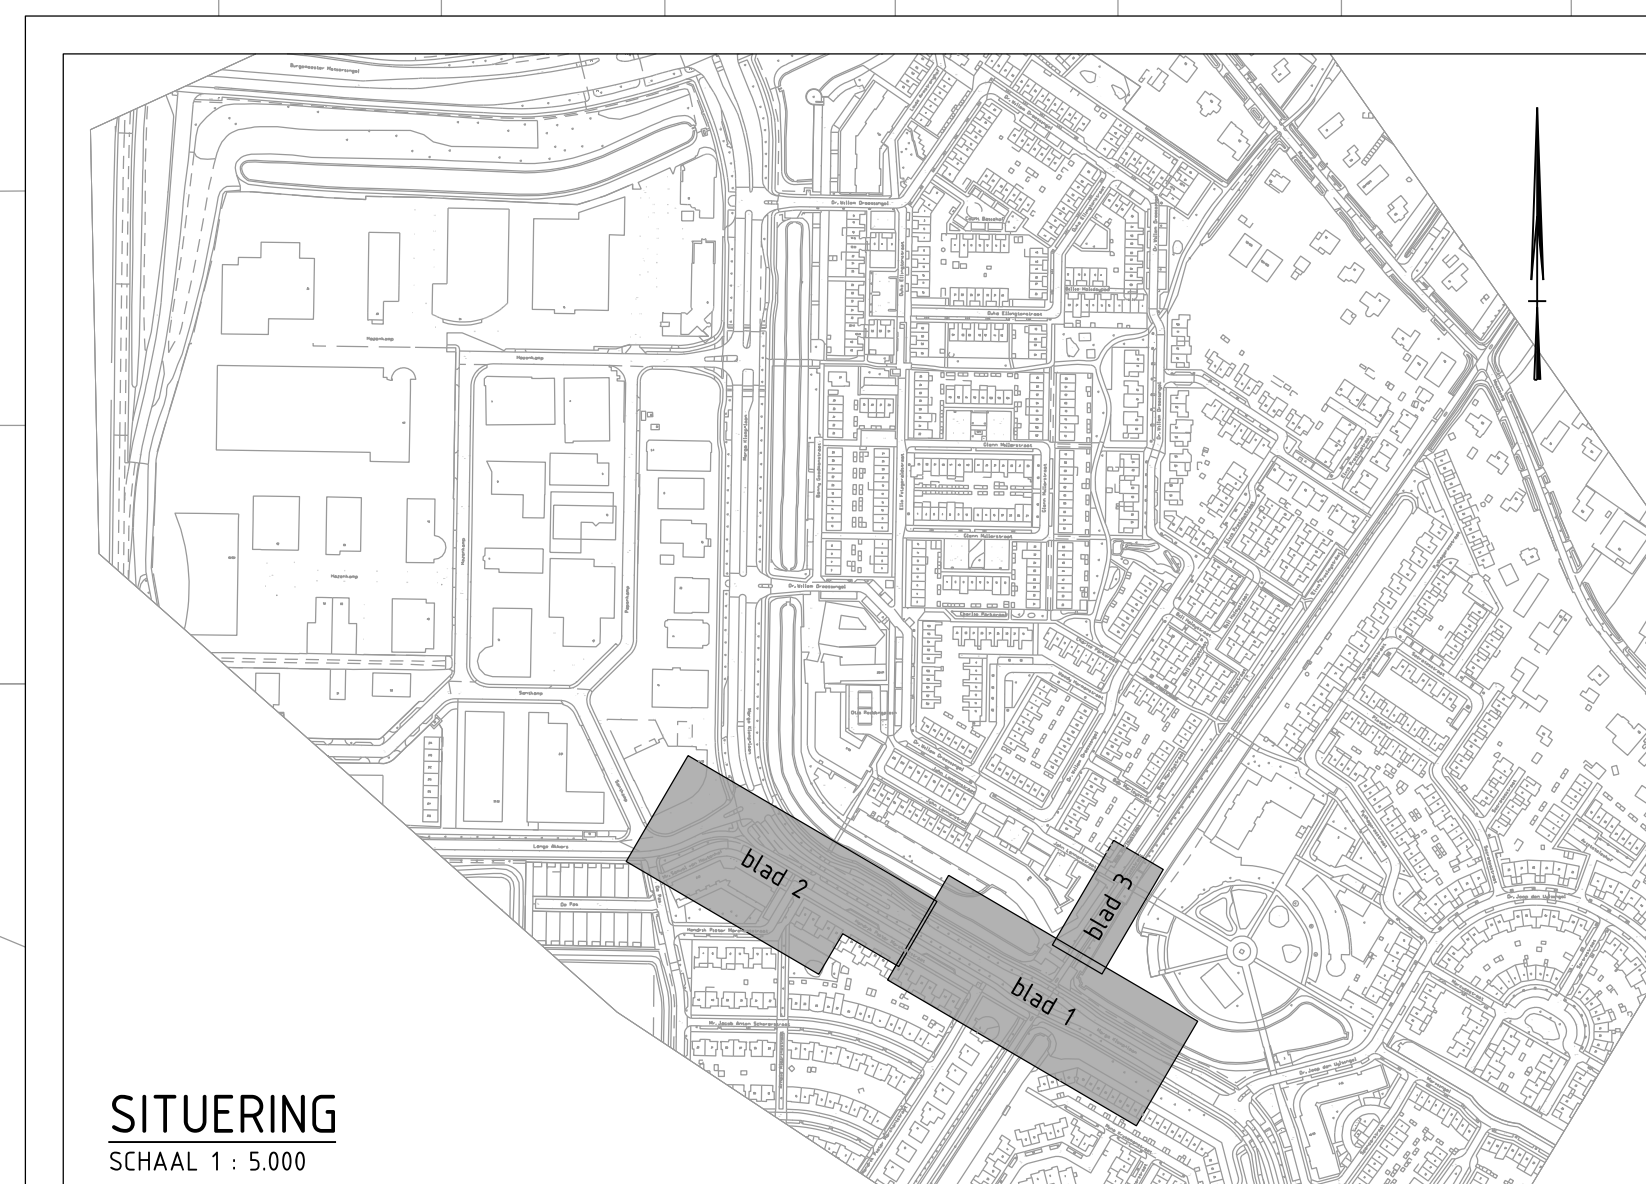

SITUERING
SCHAAL 1 : 5000

1.0	Bestek	TessMa	
Code	Omschrijving	Catekend	Datum
Arnhem Gemeente Arnhem Eusebiusbuurtwoning 53 Postbus 5000 6800 HA ARNHEM			
Project: Verbeterplan hoogwaardige fietsroute RijnWaalpad			
Onderdeel: R3: Fietsrotonde Marga Klompelaan			
Bovengrondse infra opbreken			
Cluster:	Afdeling:	Catekend:	Goedgekeurd:
Openbare Ruimte	Ontwerp	M. Tessemaker	18-02-2024
Formaat:	Schaal:	Documentcode:	Tekeningnummer:
841x1189 mm	1 : 200	2024-SI-00127.dgn	301
			Blad:
			1
			Aantal:
			1
			Status:
			BE