



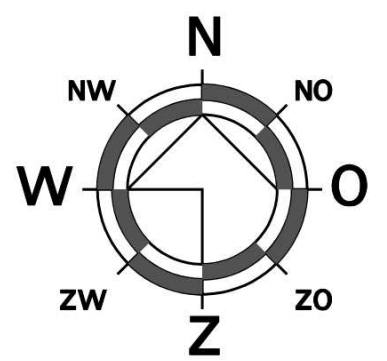

Kad.gem.: Dodewaard
Sectie: D
nr.: 2339

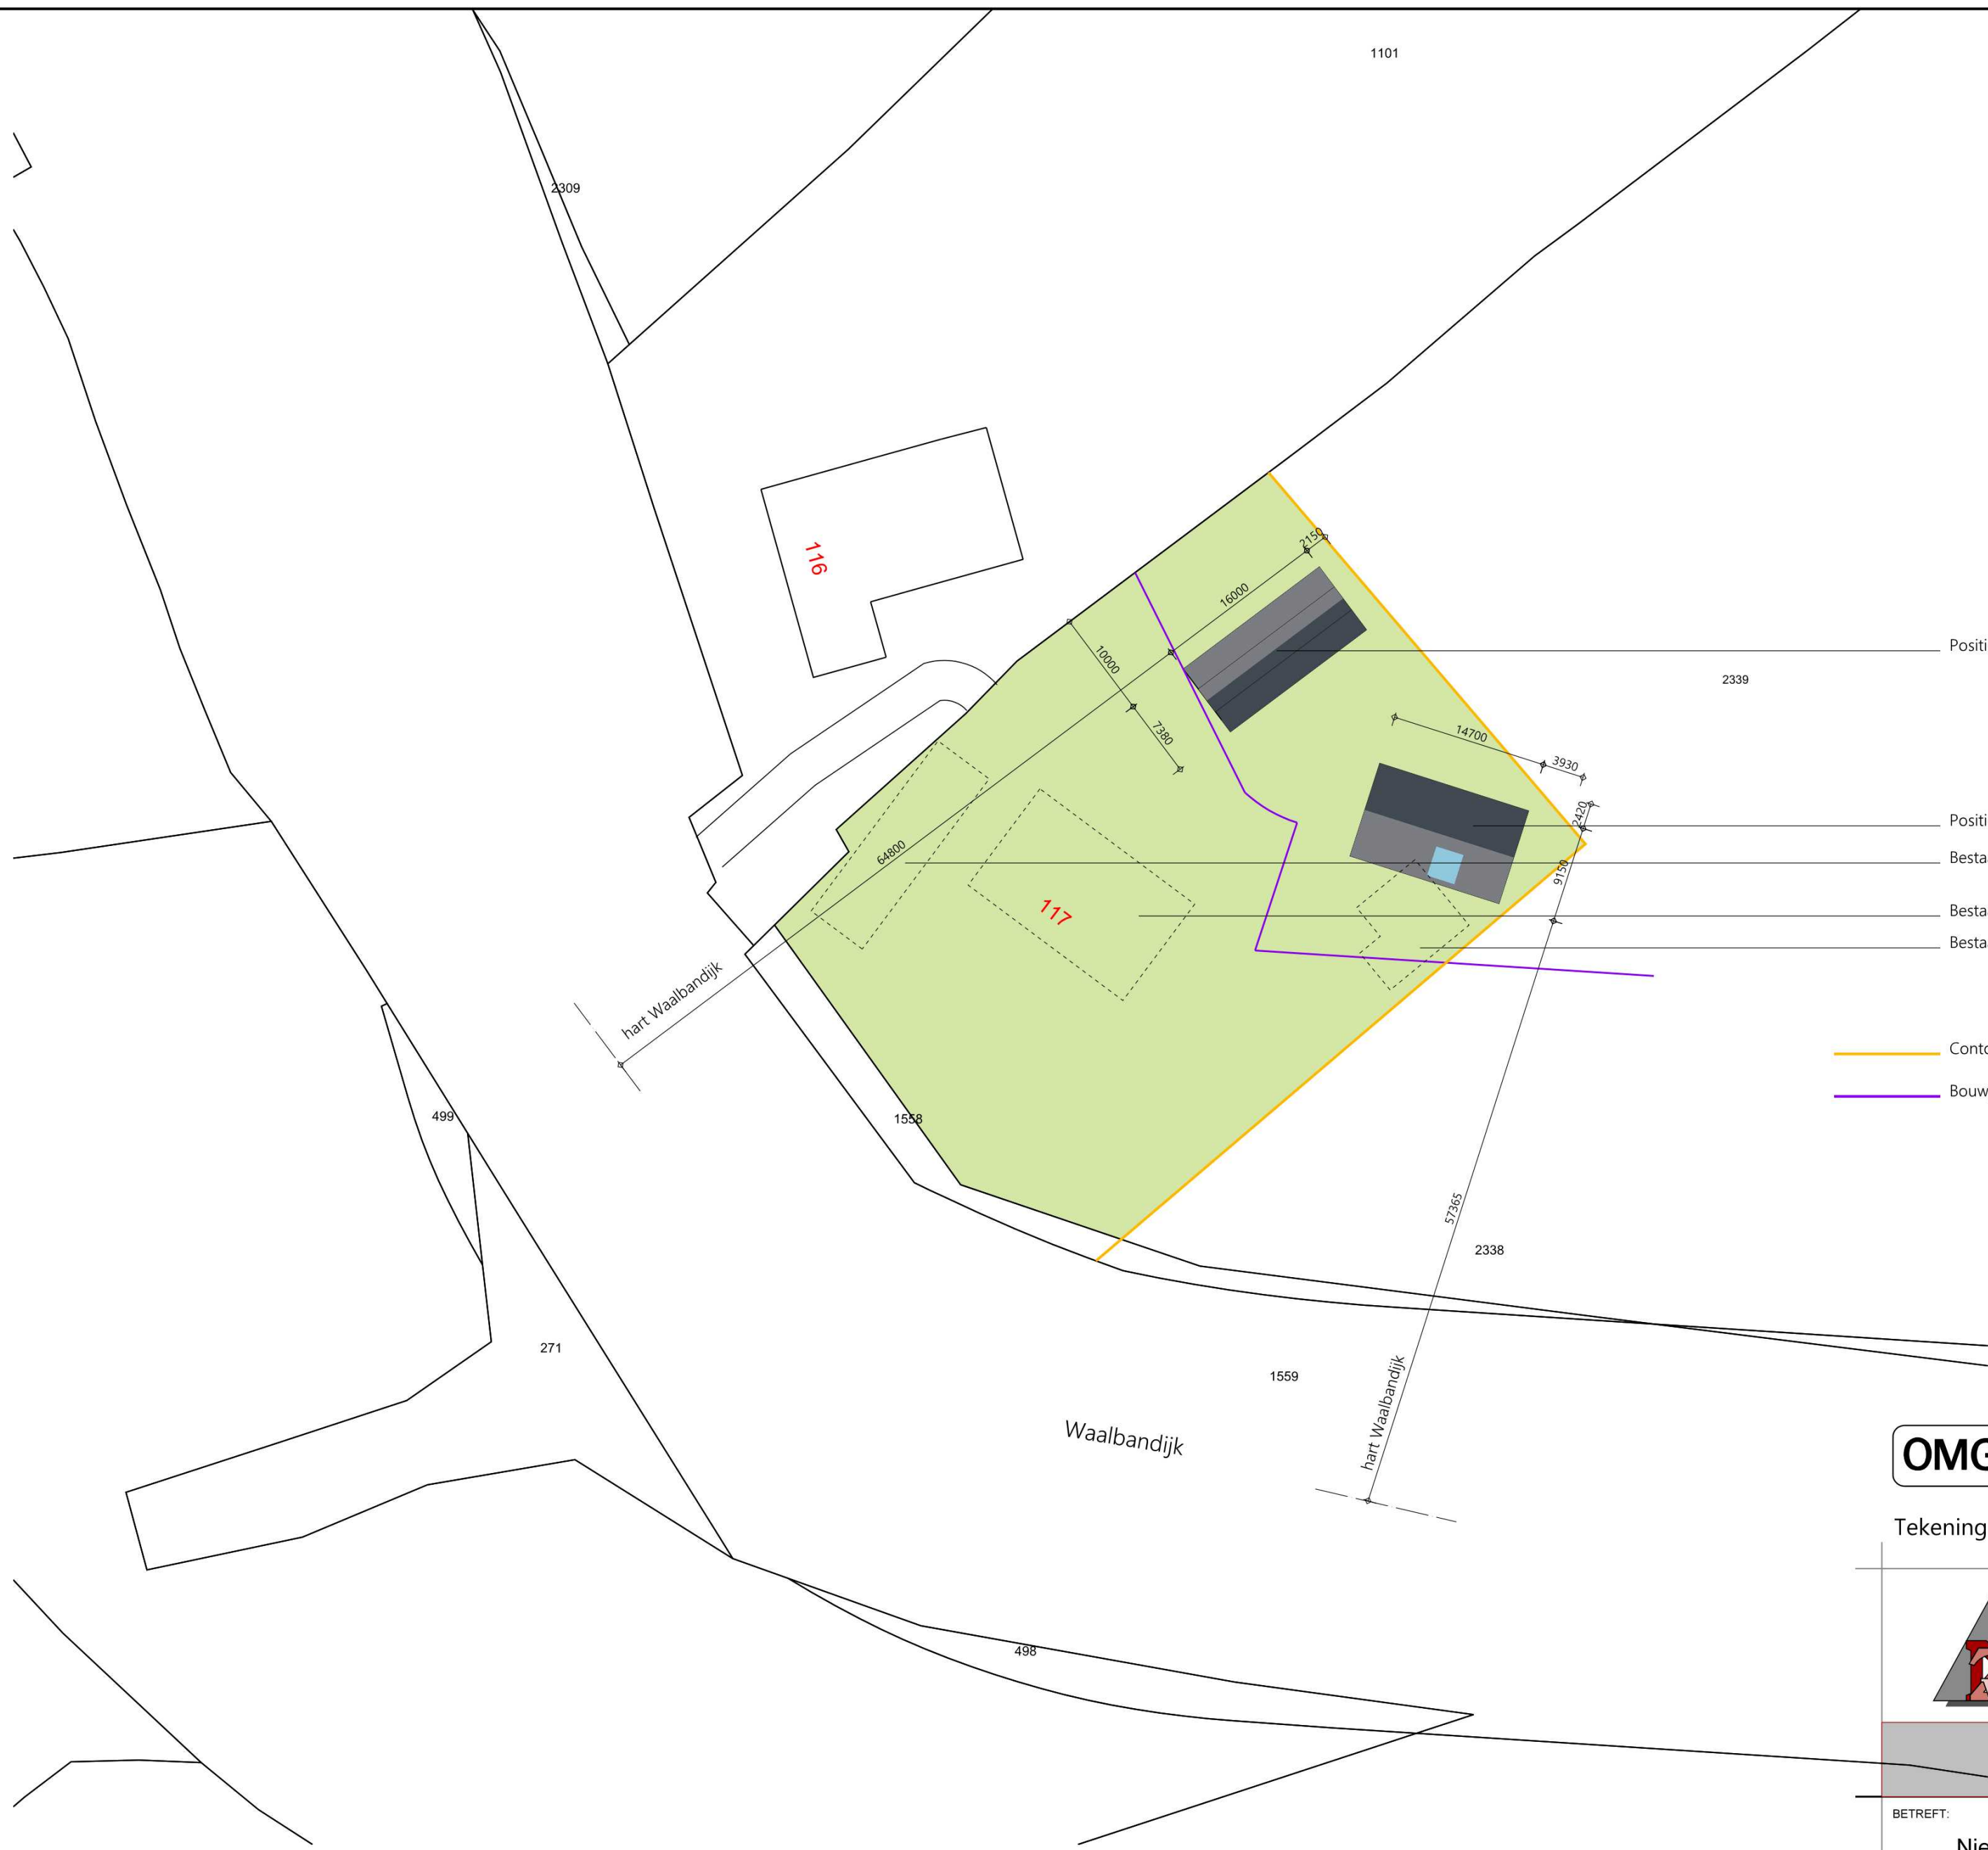

Positie nieuwe schuur

Positie nieuwe woning

Bestaande schuur (te slopen)

Bestaande woning (te slopen)

Bestaand schuurtje (te slopen)

Contour woonbestemming

Bouwgrens WSR (BG)

OMGEVINGSVERGUNNING

Tekening is niet geschikt voor uitvoering



van Zeist

bouwkundig ontwerp- en adviesburo bv

KERKLAAN 3

TELEFOON (0488) 44240

EMAIL INFO@VANZEIST.NL

4043 ME OPHEUSDEN

TELEFAX (0488) 443296

WWW.VANZEIST.NL

BETREFT:

Nieuwbouw-Herbouw woning- en schuur Waalbandijk 117
Dodewaard

OPDRACHTGEVER(S):



Situatie

Situatie

GET. 22-12-23

GEW.:

CHAAL 1:500

FORMAAT A2

WERKNR. 23024

BLAD

G00