

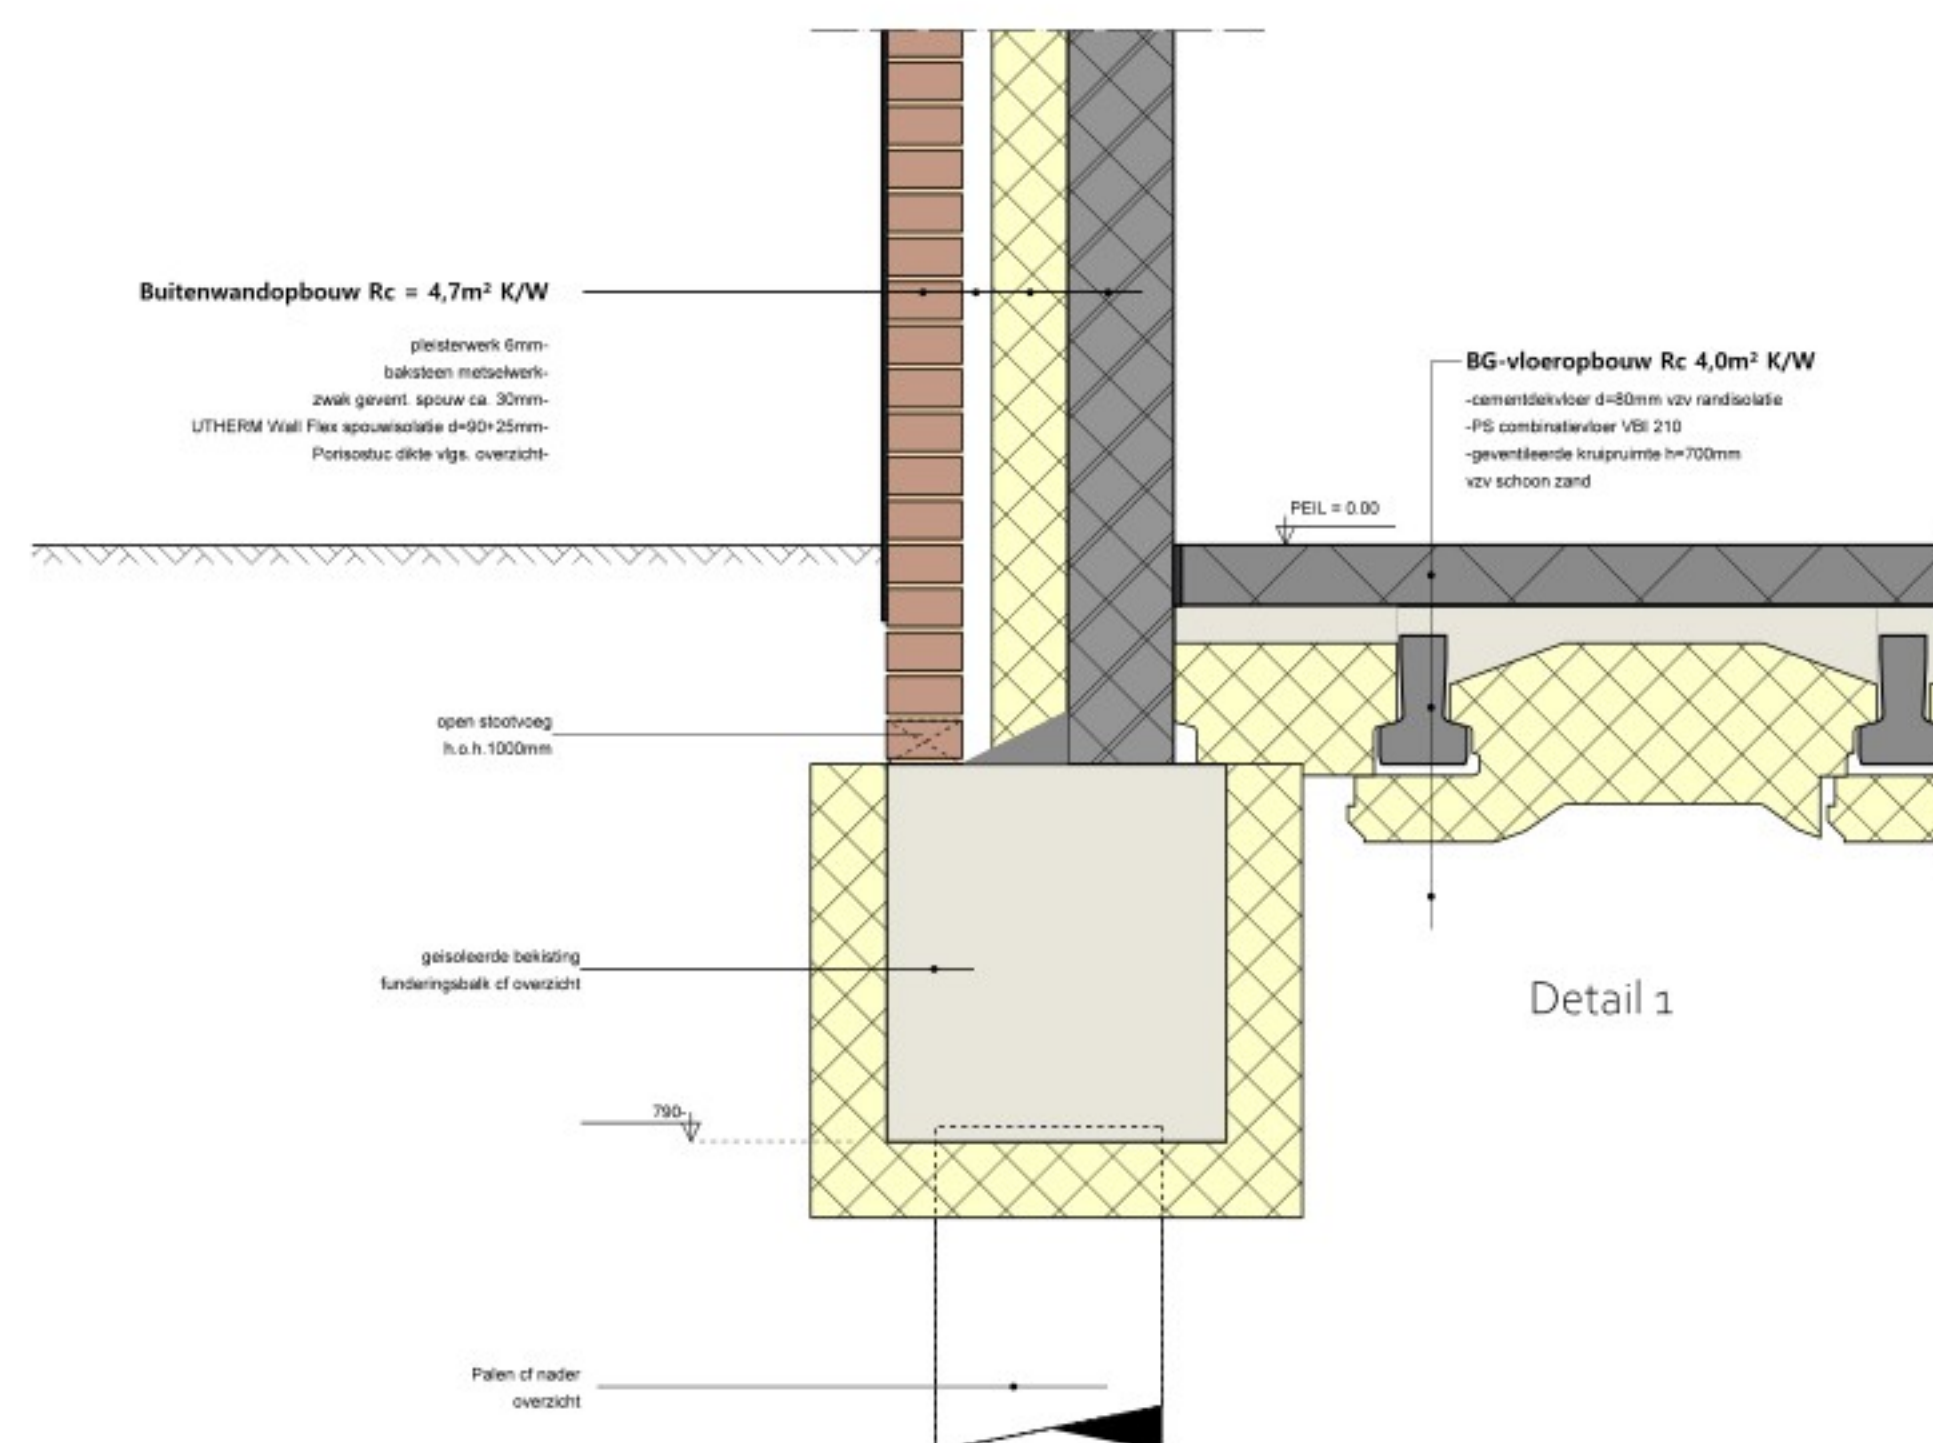
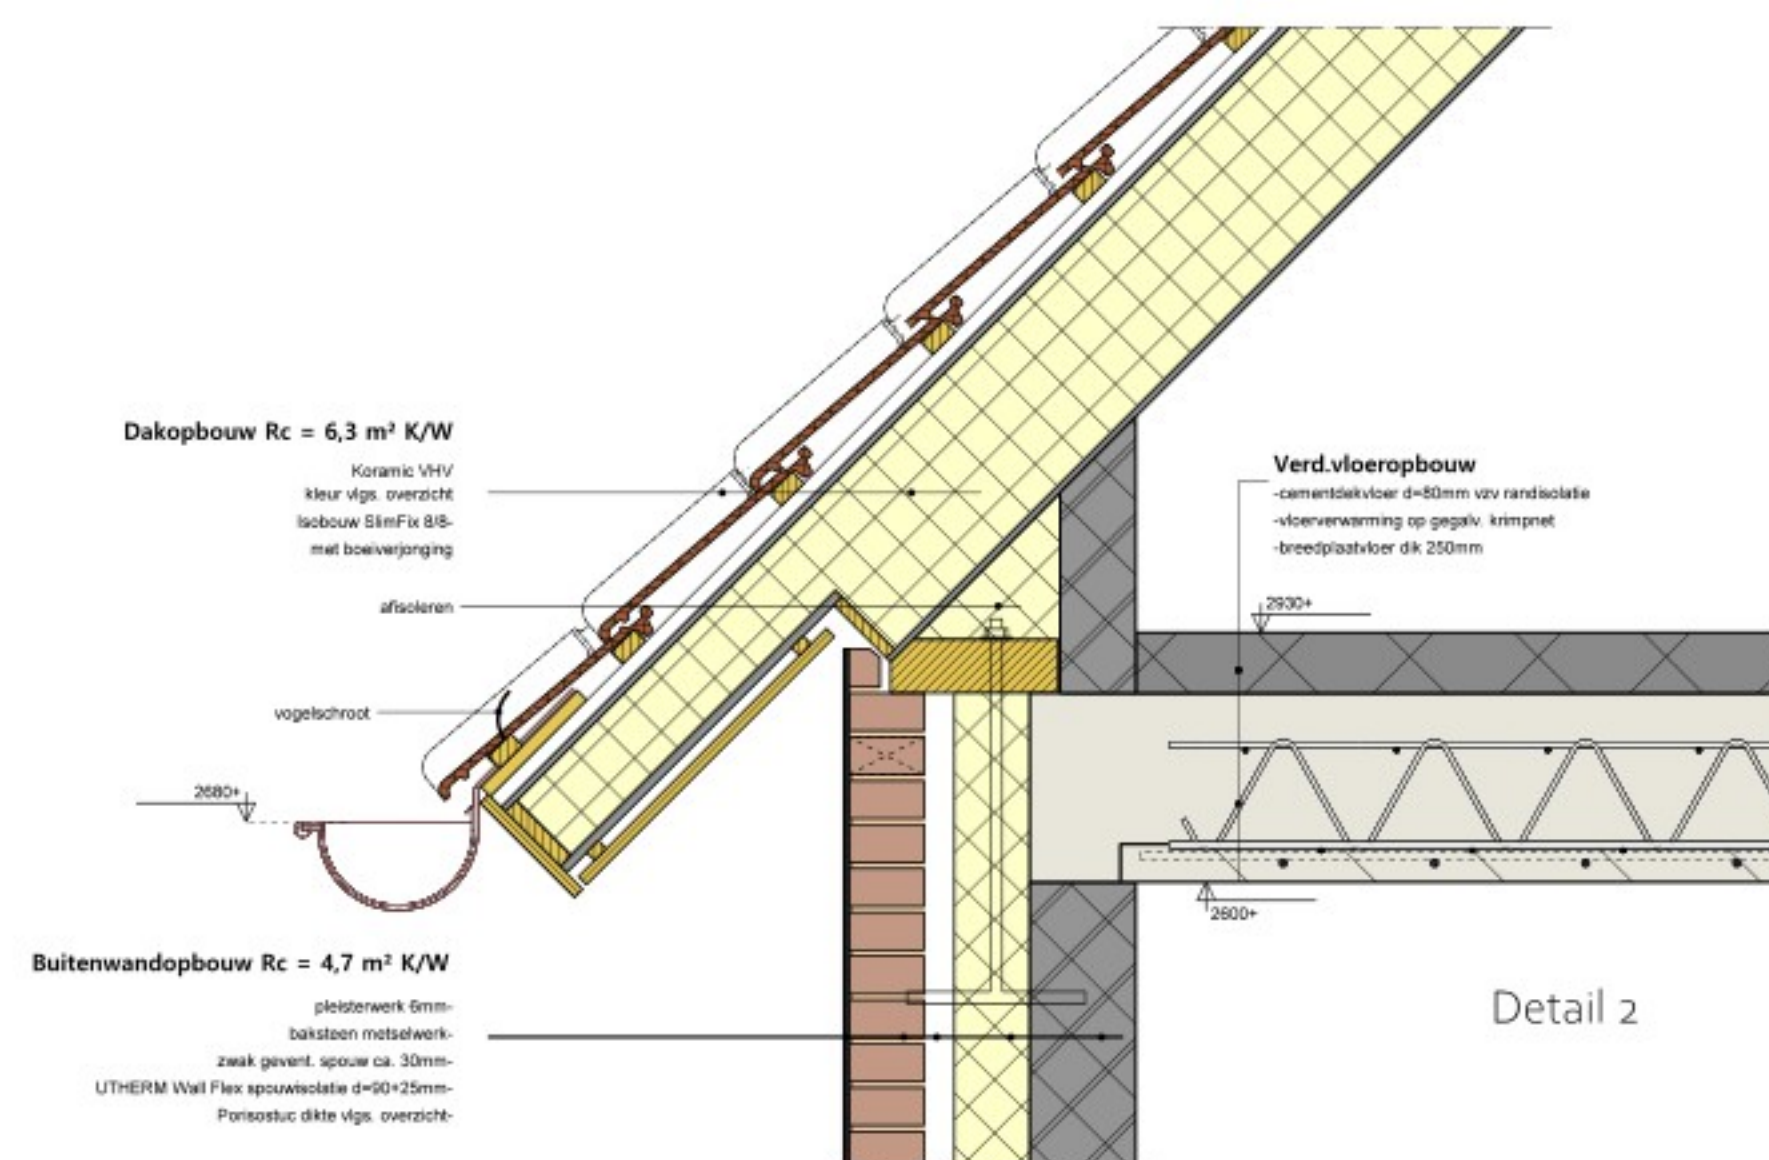


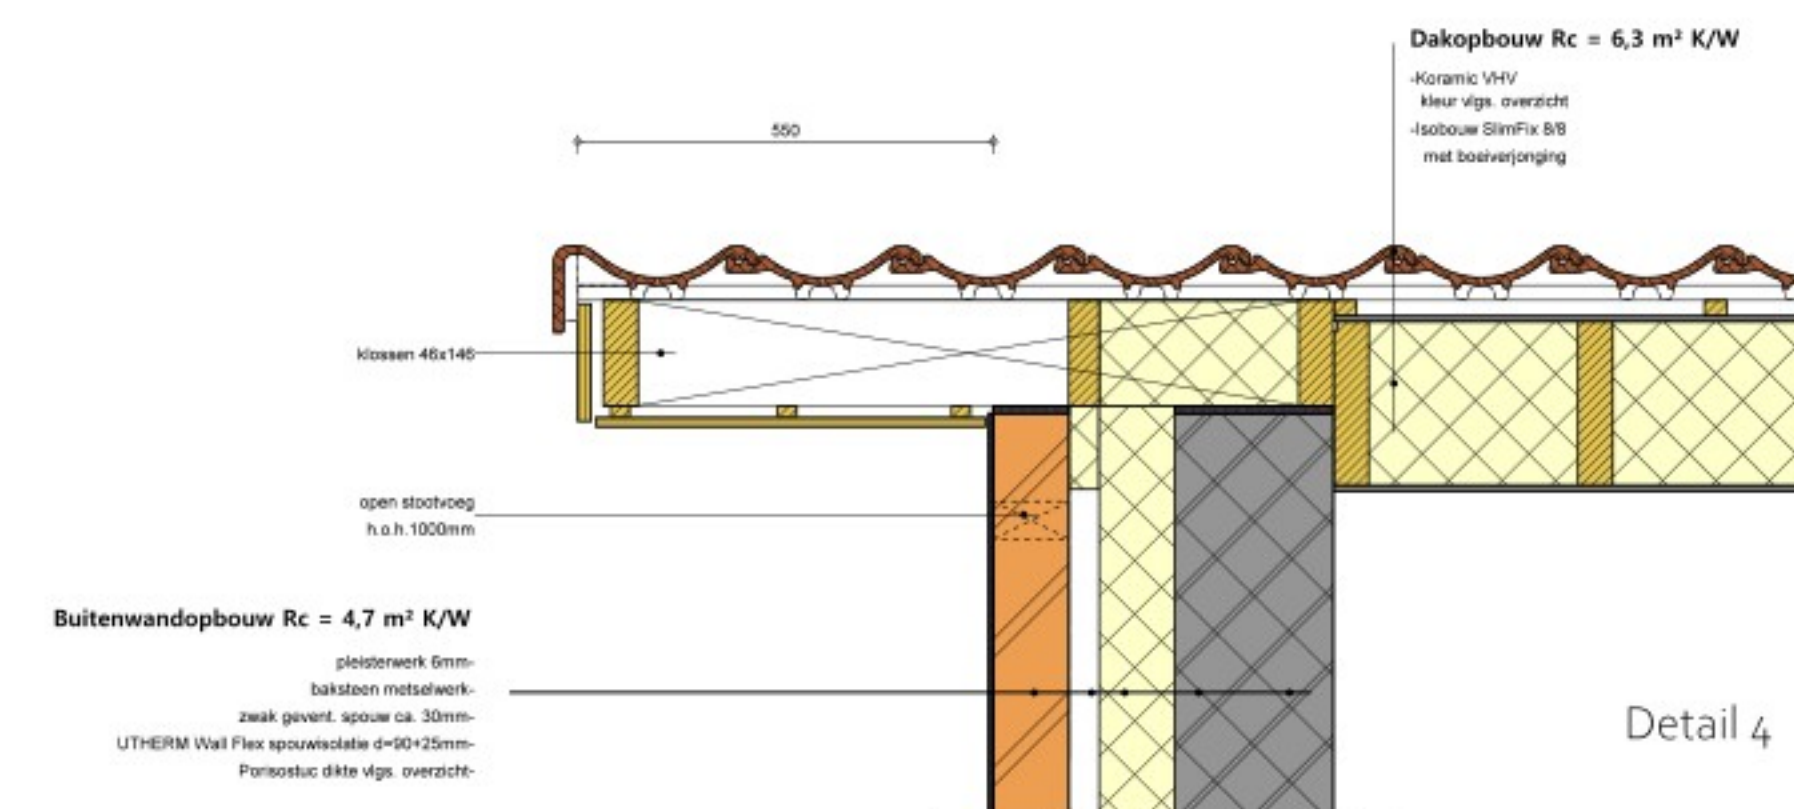

OMGEVINGSVERGUNNING

Tekening is niet geschikt voor uitvoering

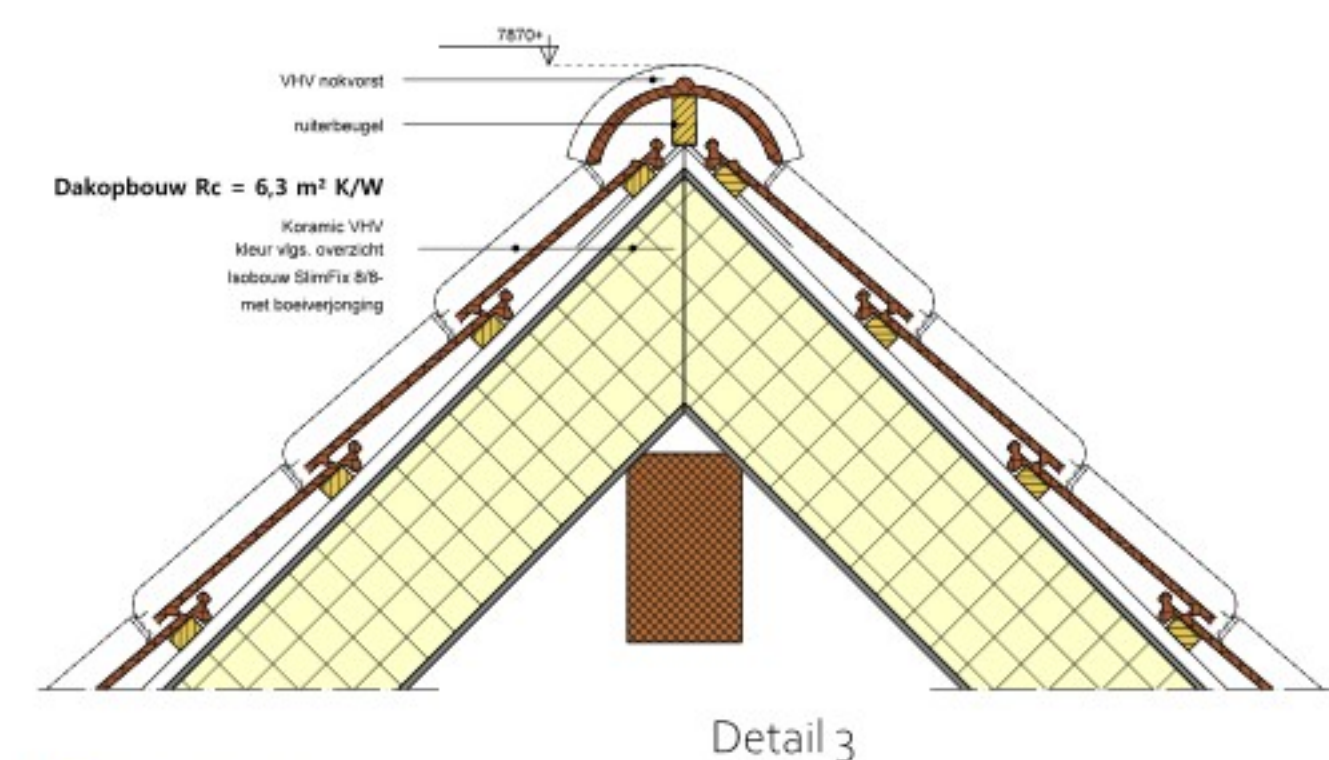

van Zeist

bouwkundig ontwerp- en adviesburo bv

KERKLAAN 3 TELEFOON (0485) 442401 EMAIL: INFO@VANZEIST.NL
4043 ME OPHEUSDEN TELEFAX (0485) 443296 WWW.VANZEIST.NL

BETREFT:
Nieuwbouw-Herbouw woning- en schuur Waalbandijk 117
Dodewaard

OPDRACHTGEVER(S):



Principe details won.

details 1 t/m 4

GET: 22-12-23

GEW:

A 27-05-24

B

C

D

SCHAAL 1:10

FORMAAT A1

WERKNR. 23024

BLAD **G03**