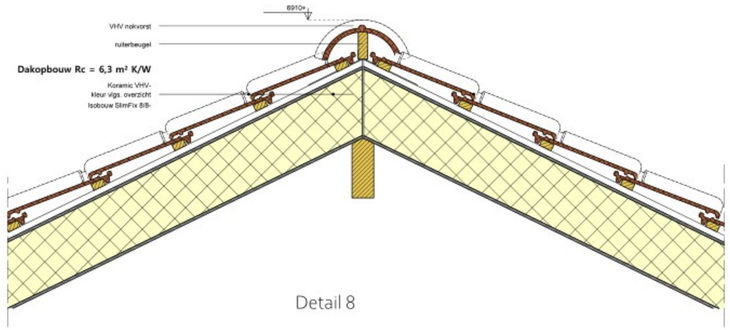

Detail 8

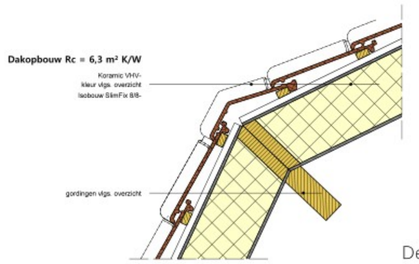

Detail 7

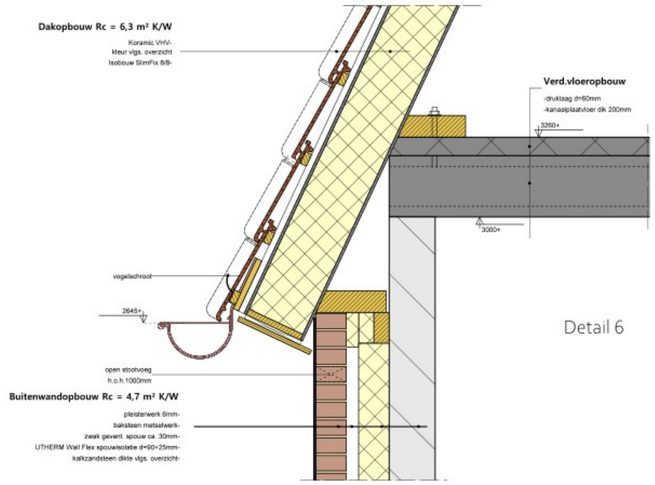

Detail 6

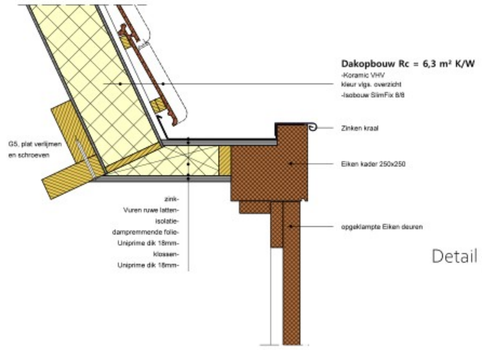

Detail 9

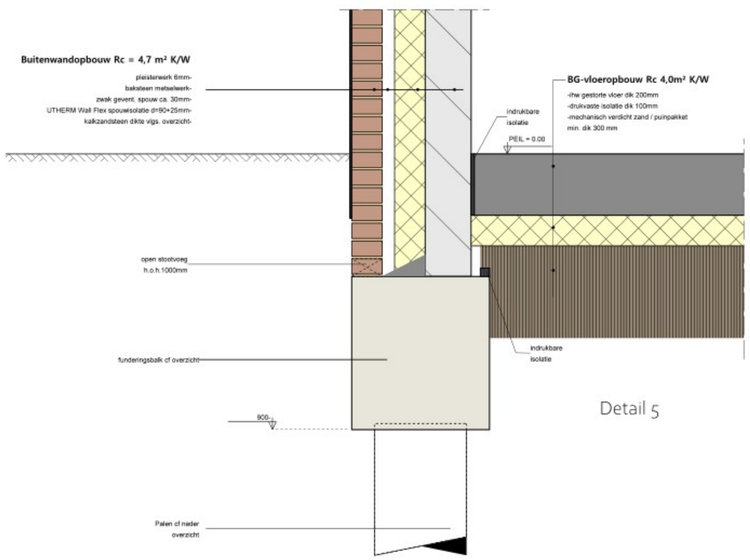

Detail 5

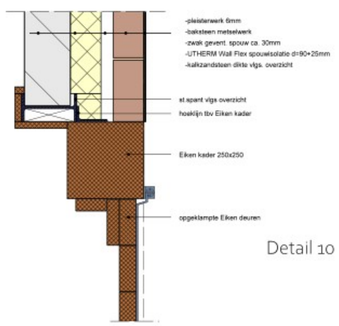

Detail 10

OMGEVINGSVERGUNNING

Tekening is niet geschikt voor uitvoering

van Zeist
bouwkundig ontwerp- en adviesburo bv

KERKLAAN 3 TELEFOON (0488) 442401 EMAIL INFO@VANZEIST.NL
4043 ME OPHEUSDEN TELEFAX (0488) 443296 WWW.VANZEIST.NL

GET. 22-12-23
GEW.:
A 27-05-24
B
C
D

BETREFT:
Nieuwbouw-Herbouw woning- en schuur Waalbandijk 117
Dodewaard

SCHAAL 1:10
FORMAAT A1

OPDRACHTGEVER(S):

Principe details schuur

details 5 t/m 10

WERKNR. 23024
BLAD G03a