

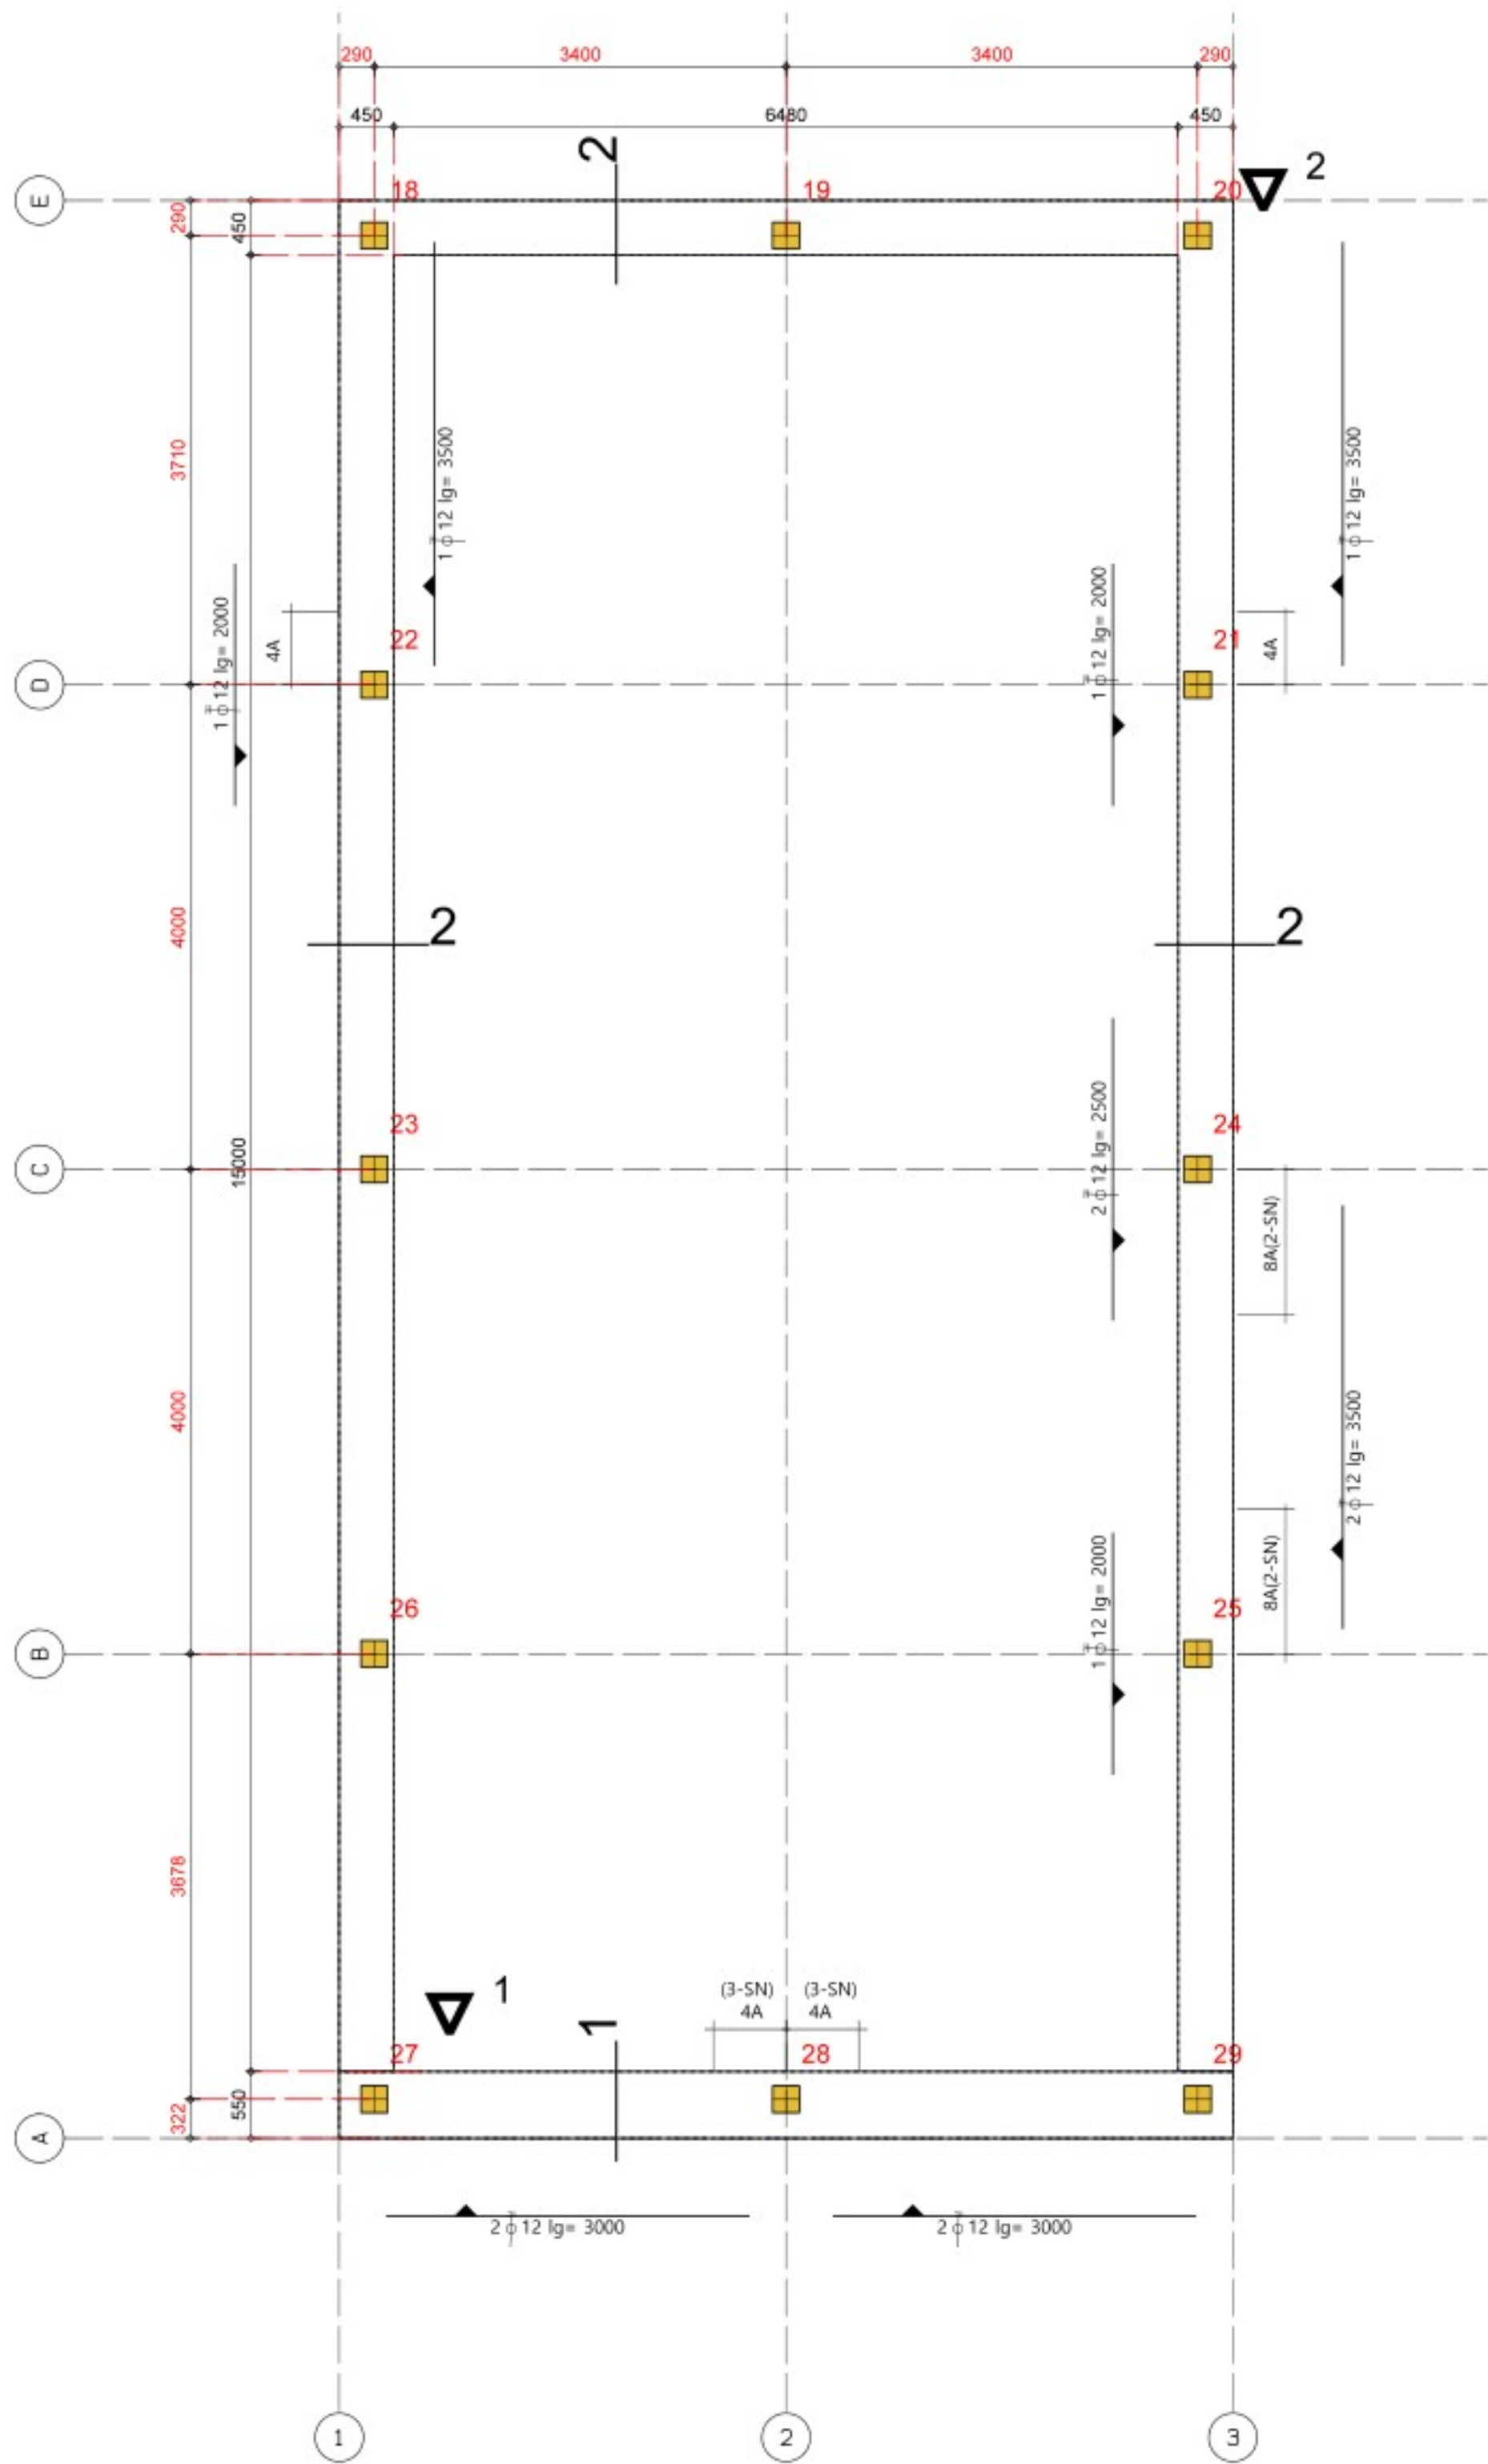
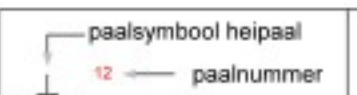
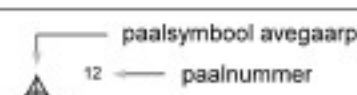
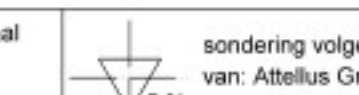


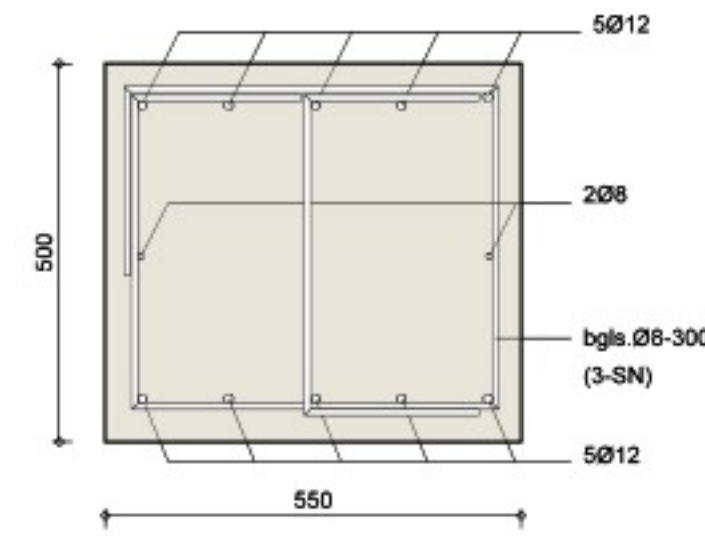


AANNAME PEIL (ihw te bepalen)= 8.1000+ N.A.P.
LET OP: Bouwpeil is aanname => definitieve maat i.o.m. gemeente bepalen.
Uitgangspunt = Bovenkant funderingsbalk = 400-P, Onderkant funderingsbalk = 900-P

						sondering volgens grondonderzoekrapport van: Attellus Grondmechanica		
				Projectnummer: 246016R01		D.D. 06-05-2024		
type	afmeting in mm	aantal	paalpuntnivo in mm tov NAP	paalpuntnivo in mm tov PEIL	bk paal in mm tov peil	paallengte* in mm	paalwapening	opmerkingen
 a-2	220x220	12	1000-	9100-	500-	8600	vigs. leverancier	Fc,d = 362 kN


* incl. steklengte

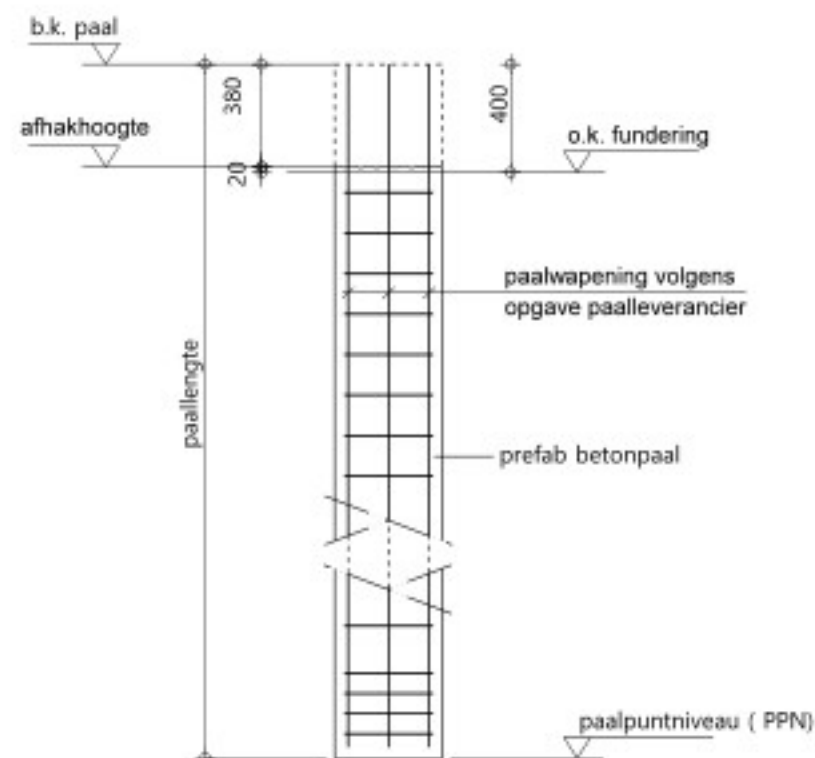

Balk 1

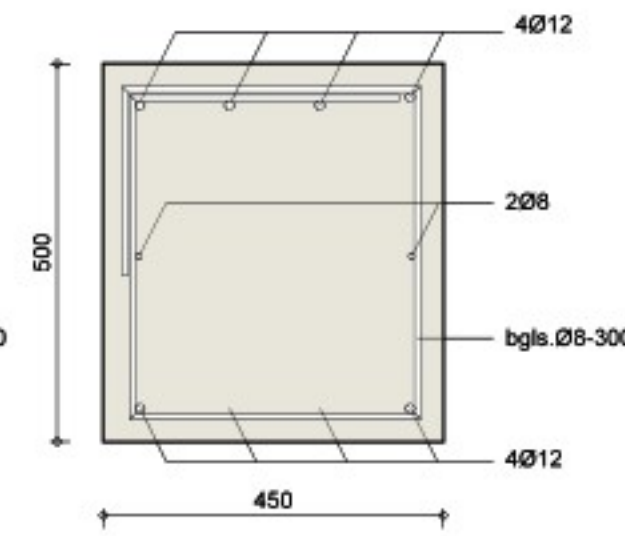

Balk 2

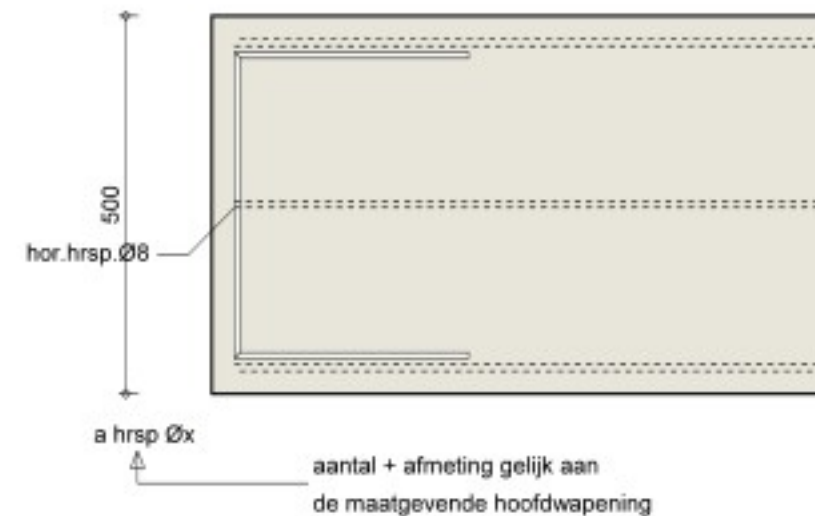

Alg. detail balkbeeindiging

voor basiswapening zie balk 1 t/m 2
voor bijlegwapening zie overzicht.

A= bgls. Ø8-150 i.p.v. Ø8-300
B= bgls. Ø8-100 i.p.v. Ø8-300

Basisbeugels volgens balkdetail

Overlappingslassen verspringend aanbrengen
overlappingslassen:
Ø 8 400mm
Ø10 500mm
Ø12 600mm
Ø16 800mm
Ø20 1000mm

-bundels van 3 staven laslengte x 1,3
-bundels van 2 staven laslengte x 1,2
-lassen verspringend aanbrengen

Betonkwaliteit: C25/30
Staalkwaliteit: B500B
Milieuklasse: XC2/XC3
Dekking onder: 35mm
Dekking overige: 35mm

▽ 1 sondering met nr.

Voor nadere constructie gegevens zie berekeningen- en constructief renvooi buro Conplan

OMGEVINGSVERGUNNING

Tekening is niet geschikt voor uitvoering



van Zeist

bouwkundig ontwerp- en adviesburo bv

KERKLAAN 3 TELEFOON (0485) 442401 EMAIL: INFO@VANZEIST.NL
4043 ME OPHEUSDEN TELEFAX (0485) 443296 WWW.VANZEIST.NL

BETREFT:

Nieuwbouw-Herbouw woning- en schuur Waalbandijk 117
Dodewaard

OPDRACHTGEVER(S):



Palen-en balken plan

Palenplan- en balkenplan schuur

GET. 27-05-24

GEW.:

A

B

C

D

SCHAAI 1:50-1:10

FORMAAT A1

WERKNR. 23024

BLAD G04a