
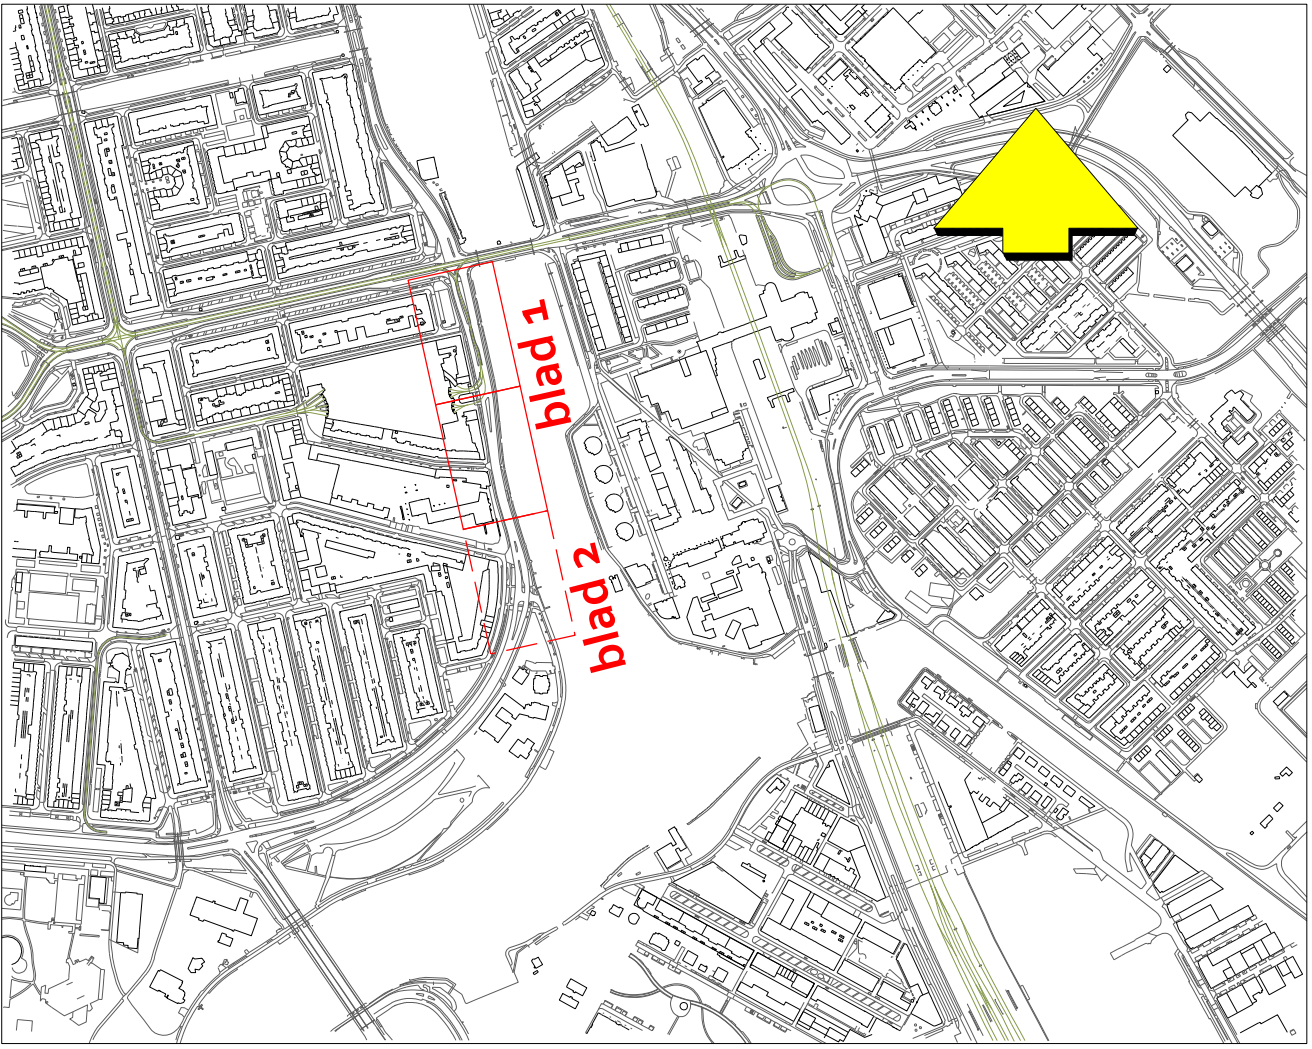
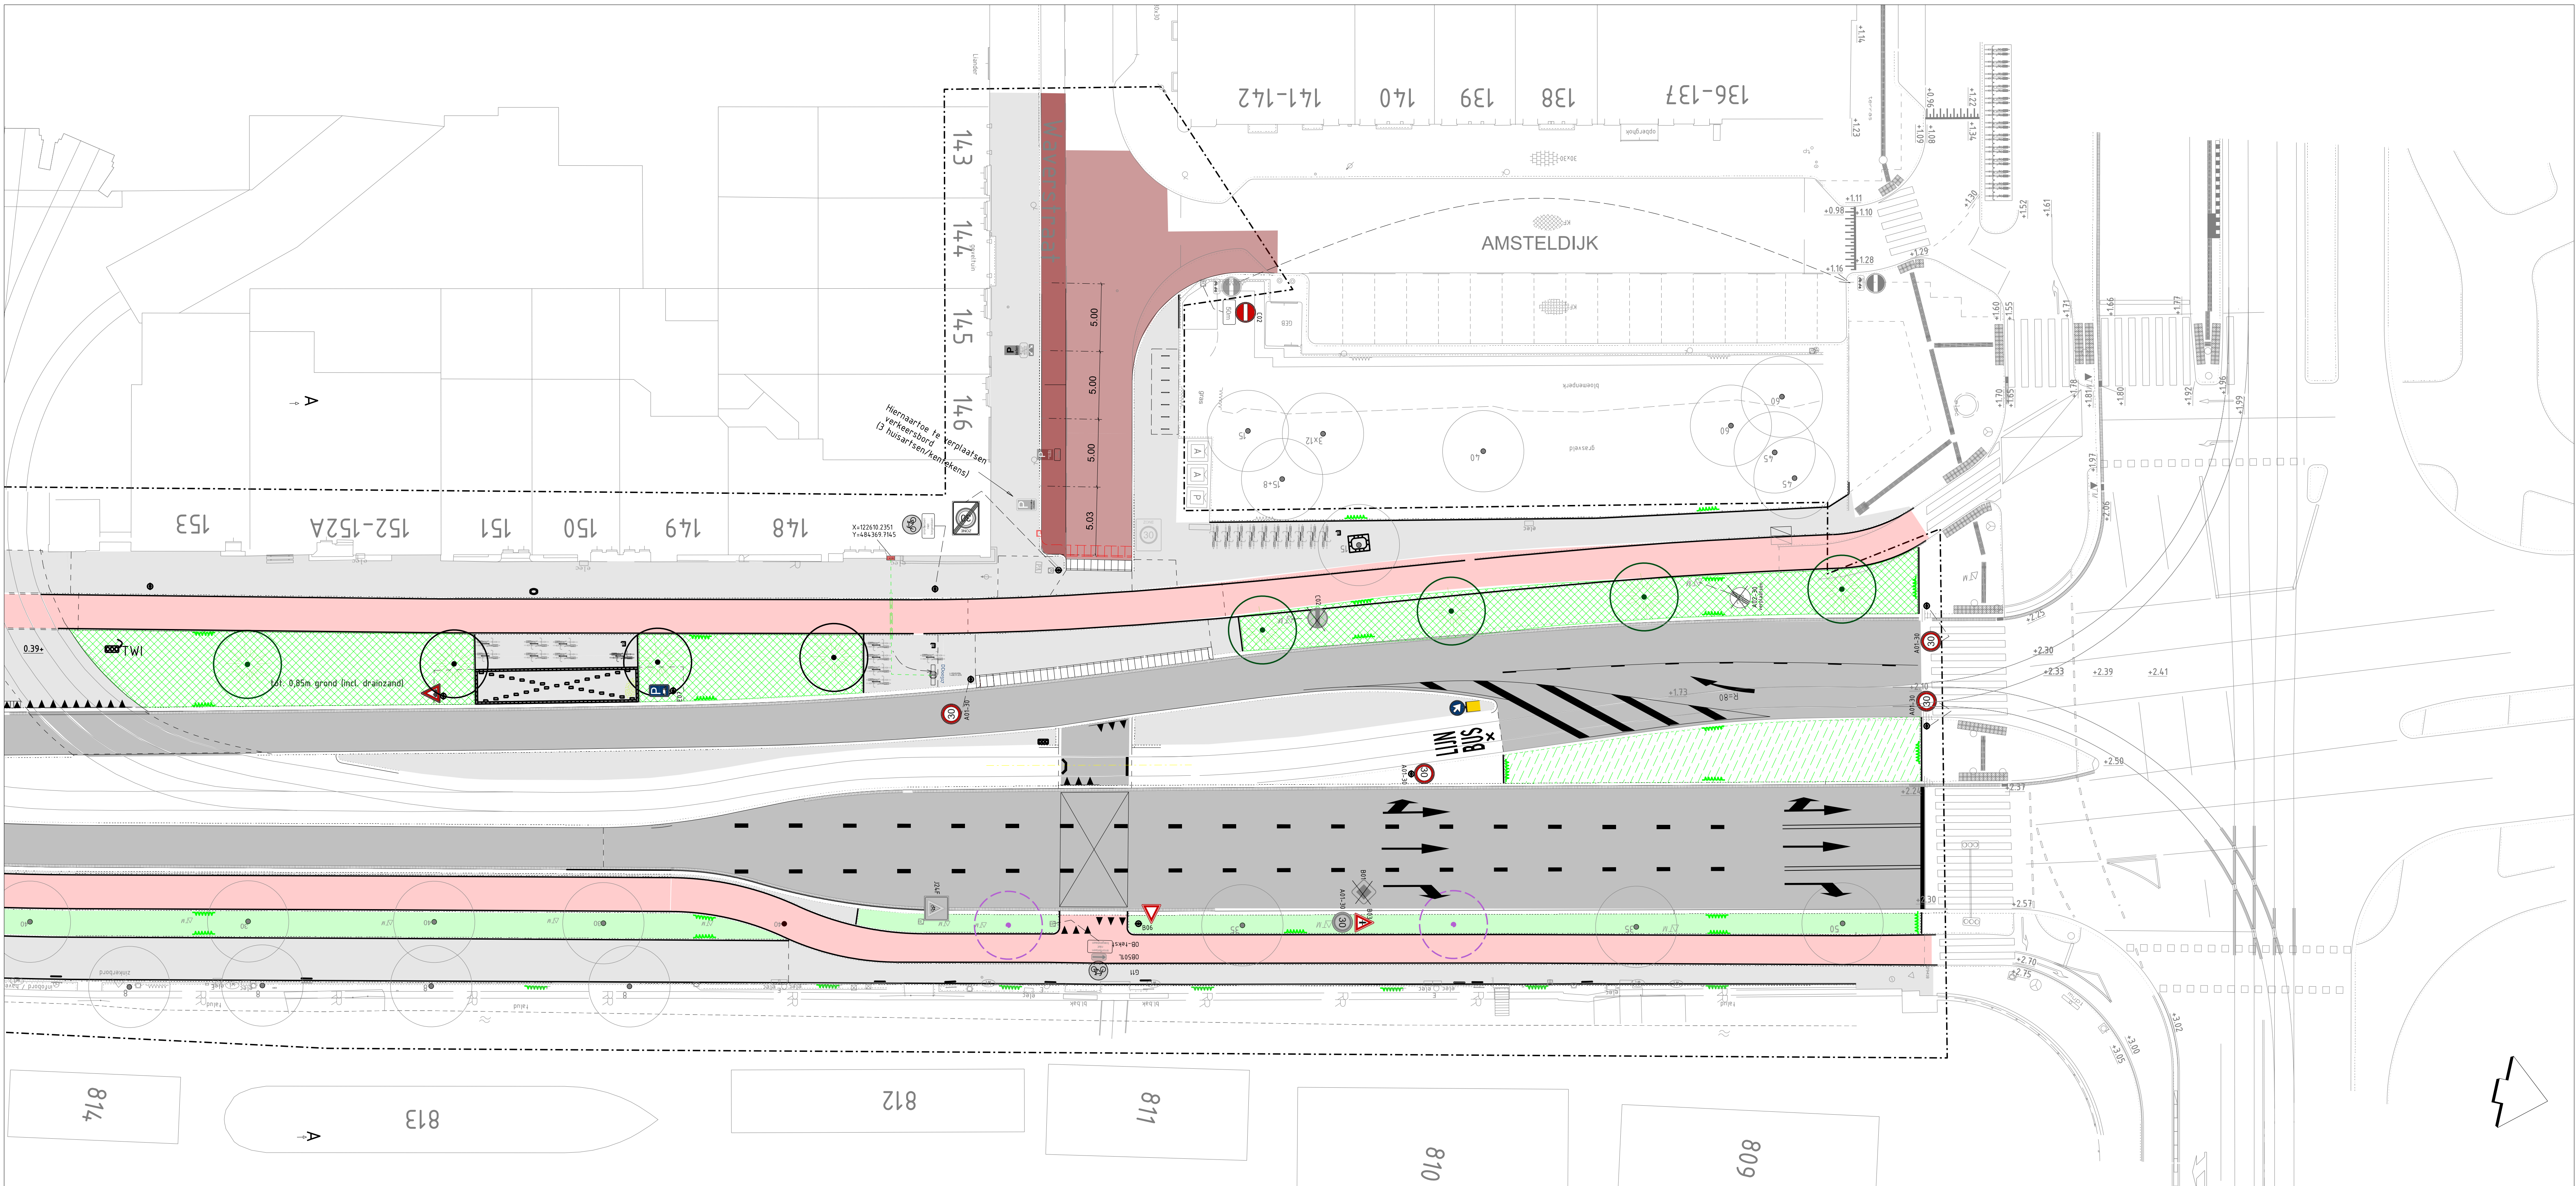


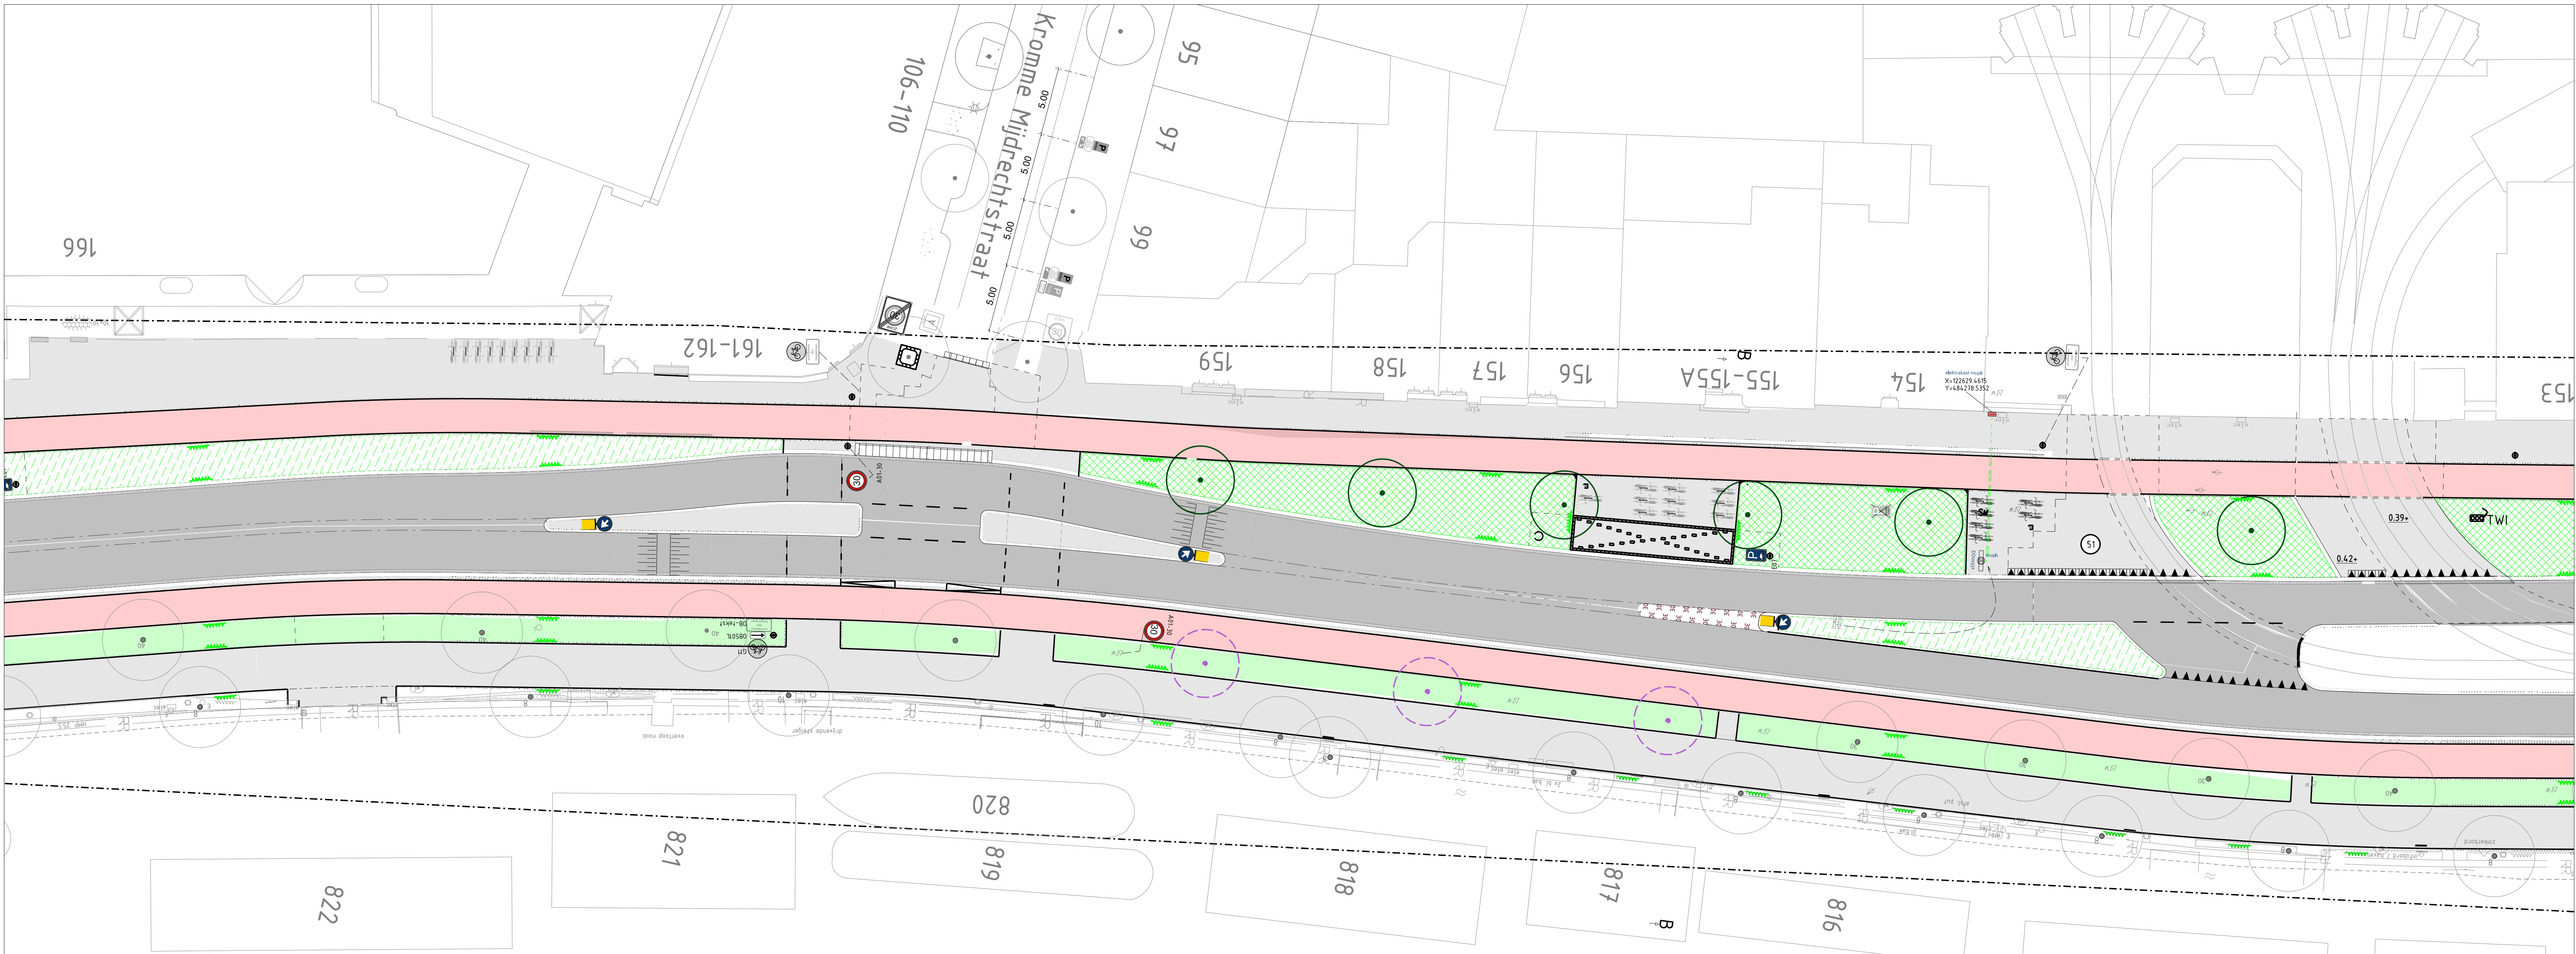

Amsteldijk 148-828

Werkgrens

Bestaande borden zwart/wit handhaven of op nieuwe vergelijkbare plek.
Nieuwe borden gekleurd.
Vervallen borden doorgekruist.

Ingenieursbureau			
Opdrachtgever: Gemeente Amsterdam			
Project: Integrale herprofilering Amsteldijk 148-828			
Onderdeel: Verkeersborden			
Status: Werktekening	Fase: Bestek	Behoort bij: Verkeersborden	Schaal: 1:200
Opsteller: Ricardo Coesel	Goedgekeurd en vrijgegeven: J. Venema	Paraaf:	Datum: 25-10-2024
Projectnummer: W22004501	Tekeningnummer: A.Dijk 148/828-VB	Bladnummer: 1/2 (noord)	Aantal bladen: 2
Auteursrechten voorbehouden		Documentnr:	Wijziging: 2
Bestandsnaam:		Platdatum: 25-10-2024 (pdf)	