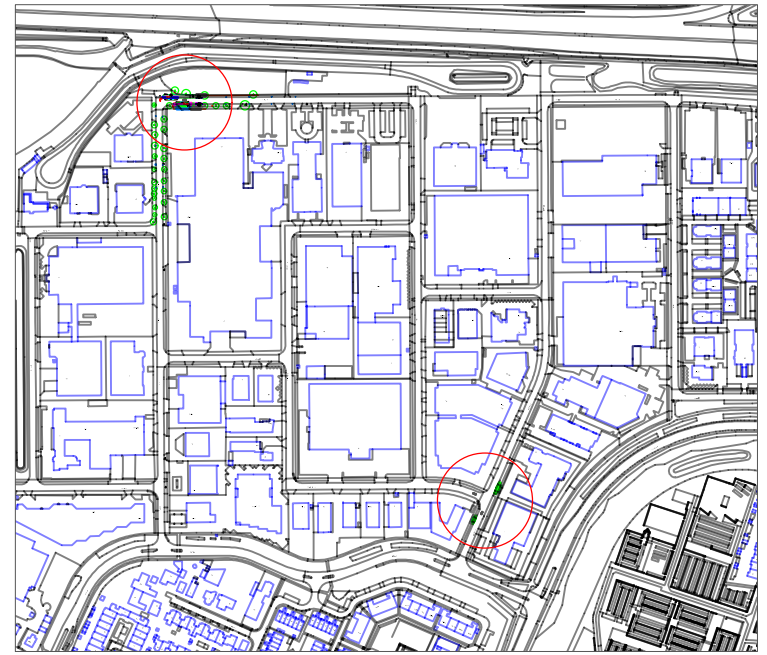
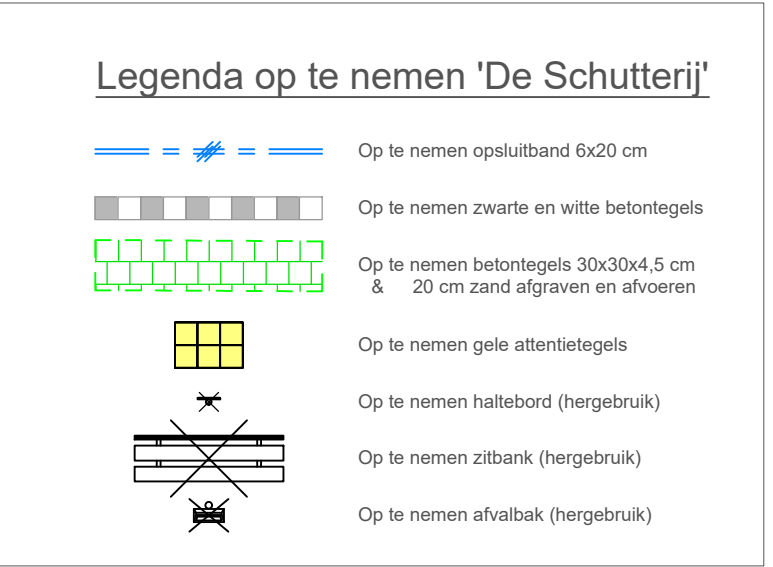
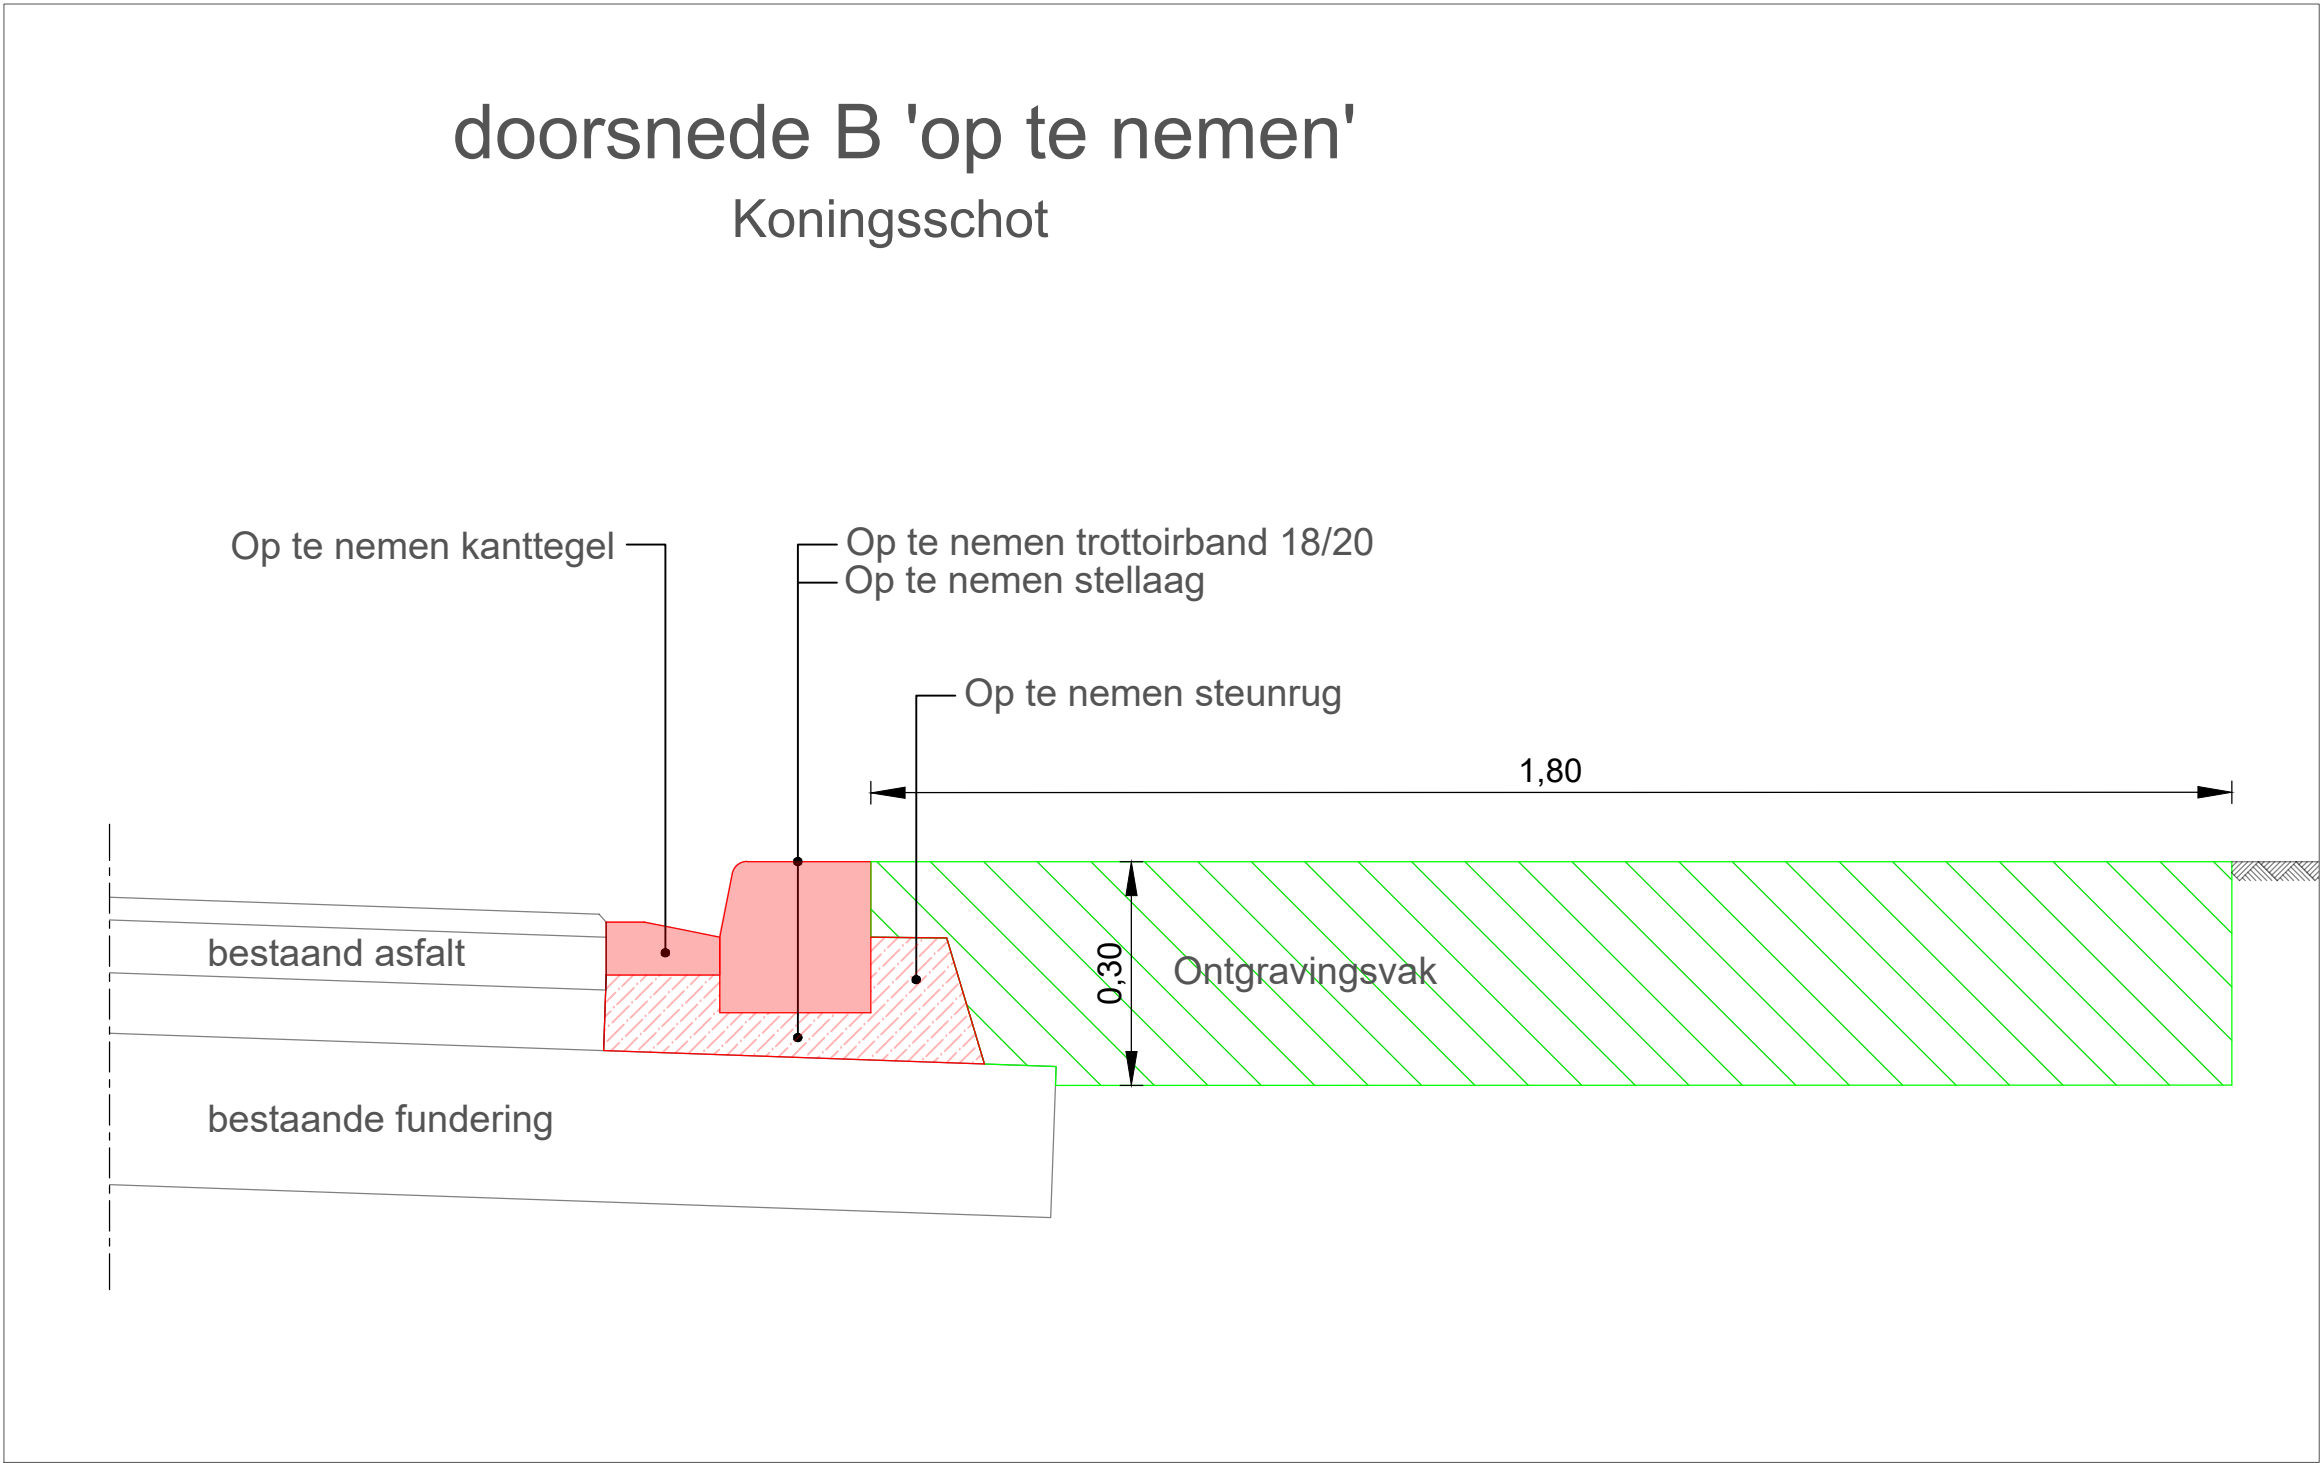
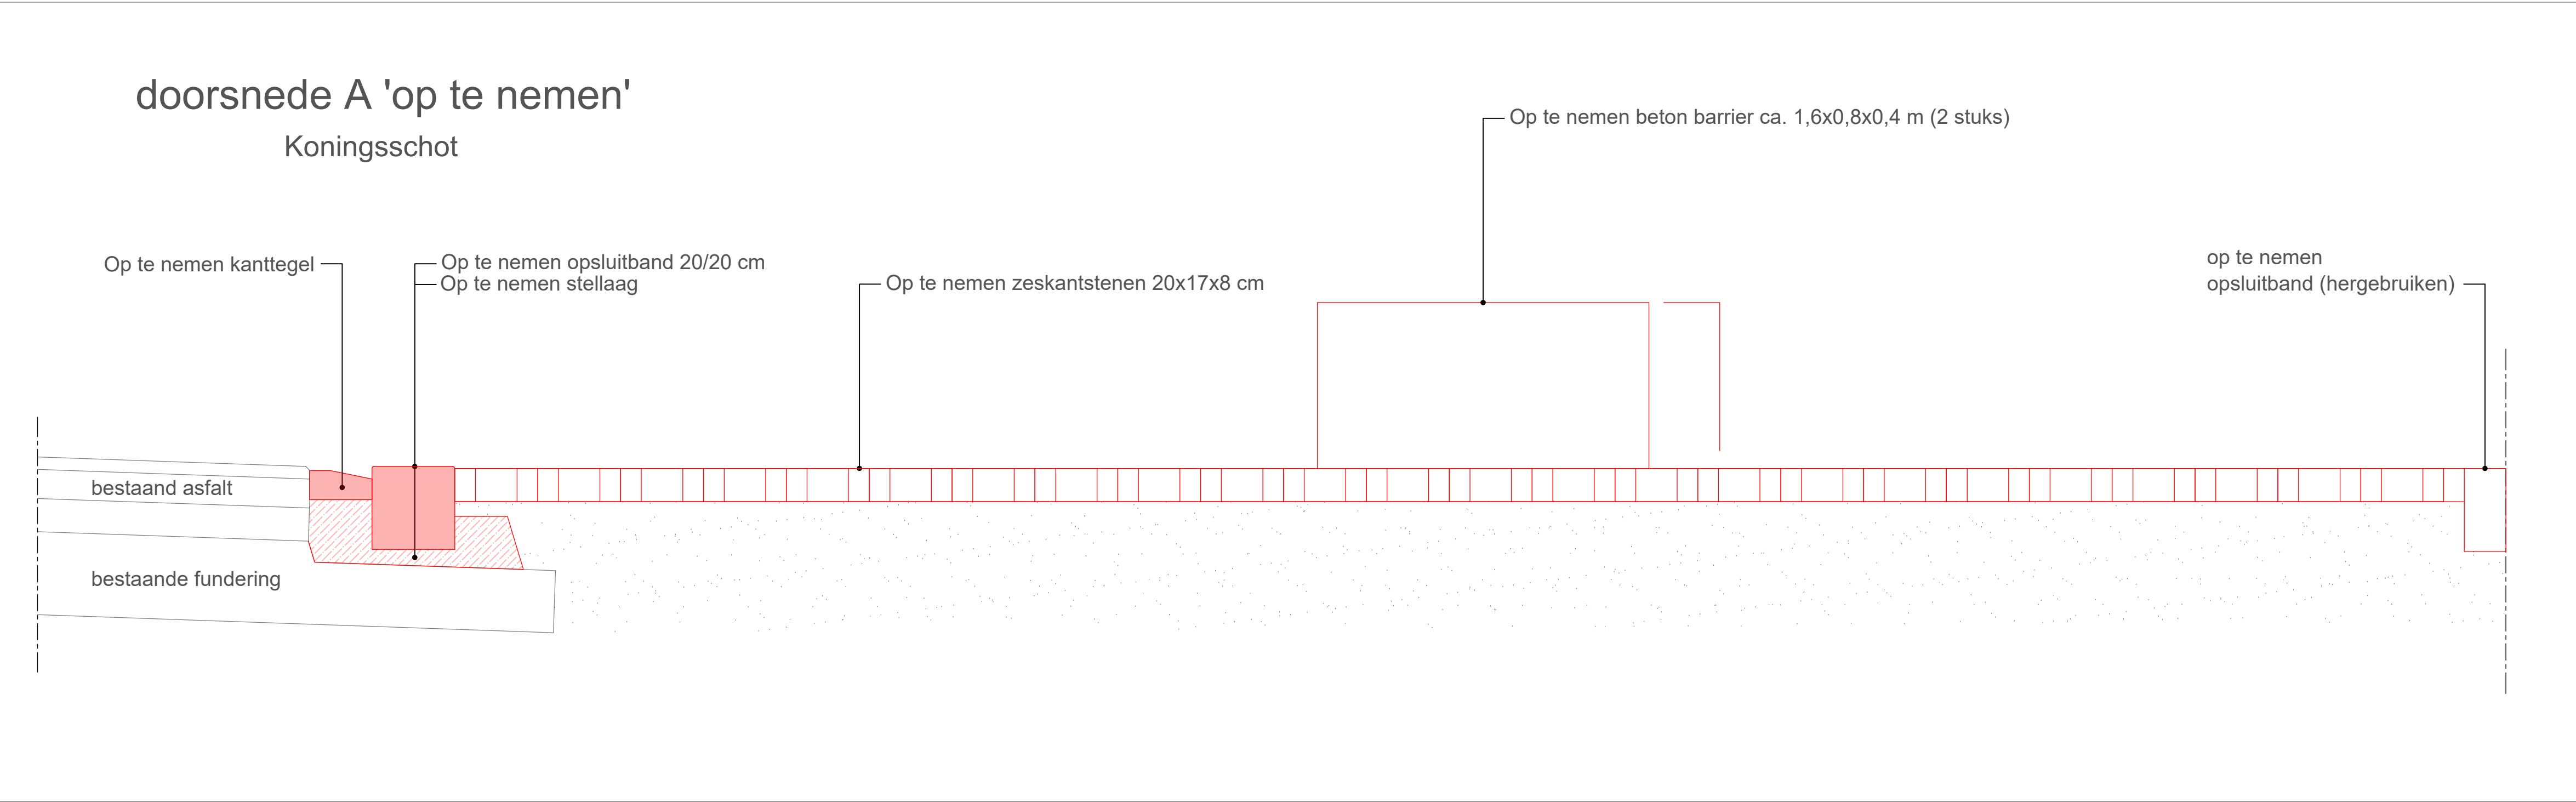
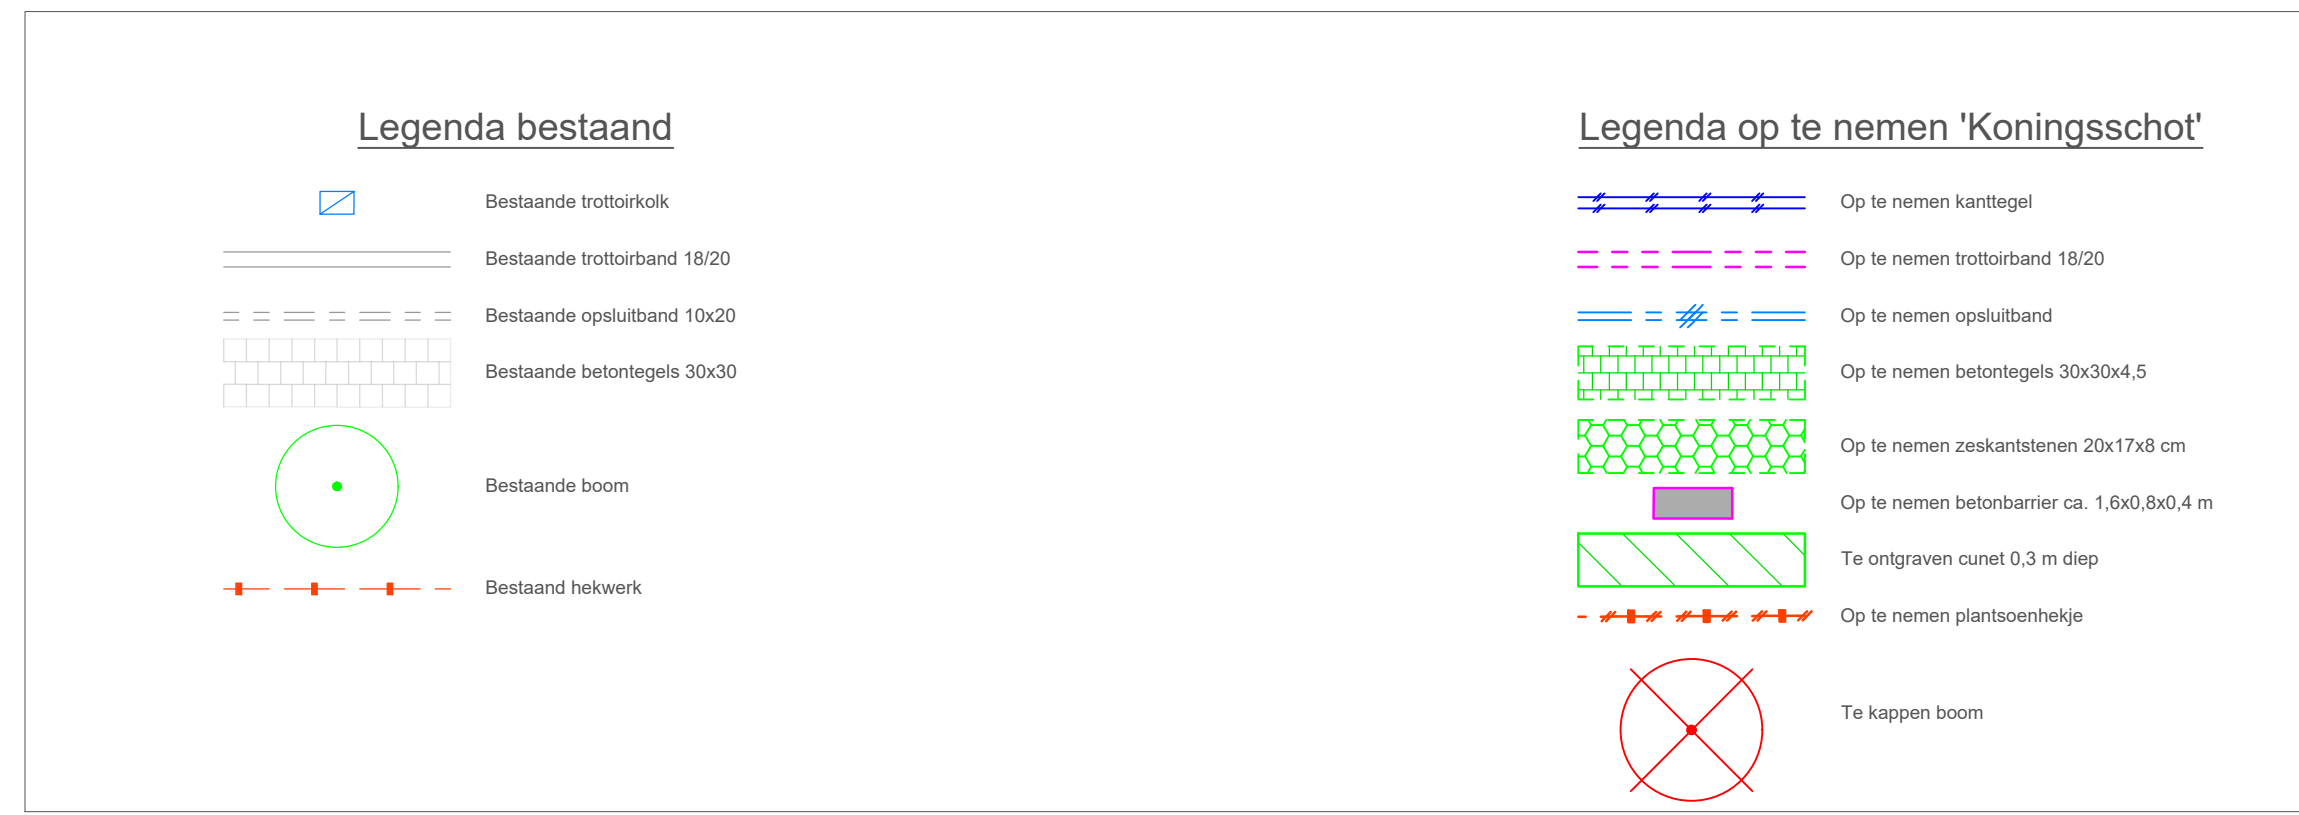
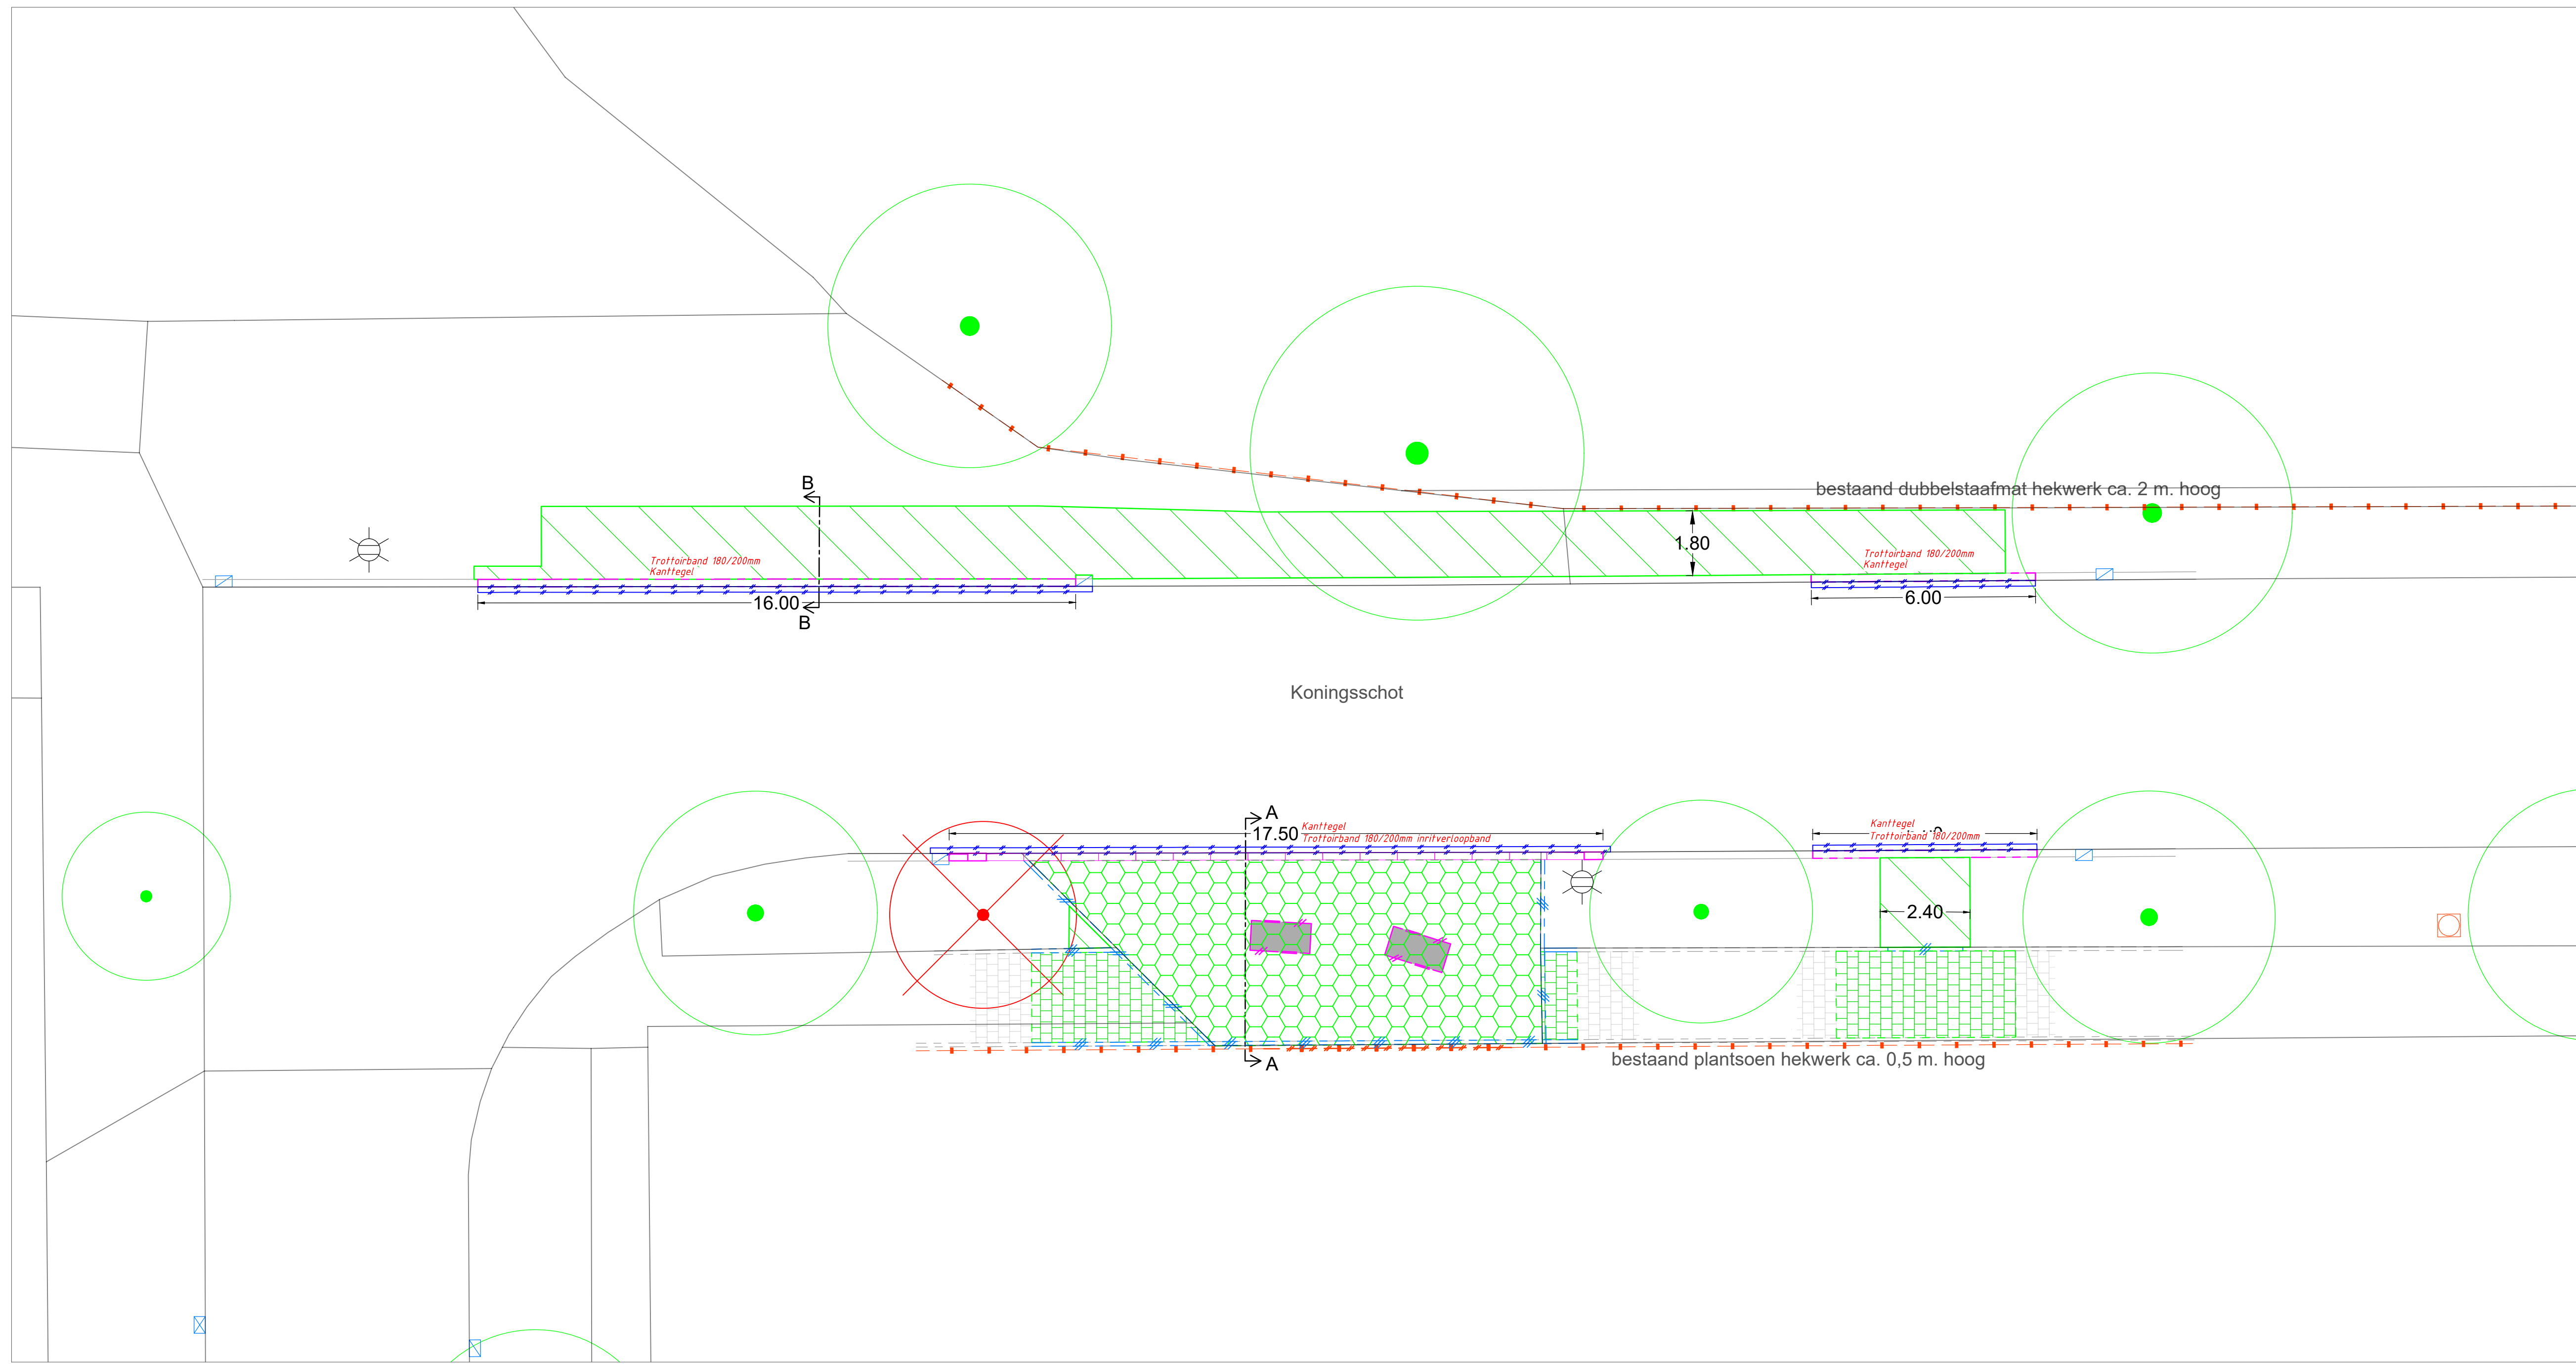


WERK	Aanpassing busroutes incl. haltes	STRATWEG	Raadhuisplein 1
ONDOORDEEL	Realisatie bushaltes t.h.v. The Maxx Op te nemen Koningsschot en De Schutterij	POSTBUS NR	Postbus 1100
		TELEFOON	0318-538538
		POSTCODE	3900 BC Veenendaal
		WEBSITE	https://www.veenendaal.nl
		E-MAIL	info@veenendaal.nl

DO	A0	Merui	AFrHo
2434-DO-02a	1:100 / 1:10	27-01-2025	

TEAM Openbaar Beheer & Projecten