

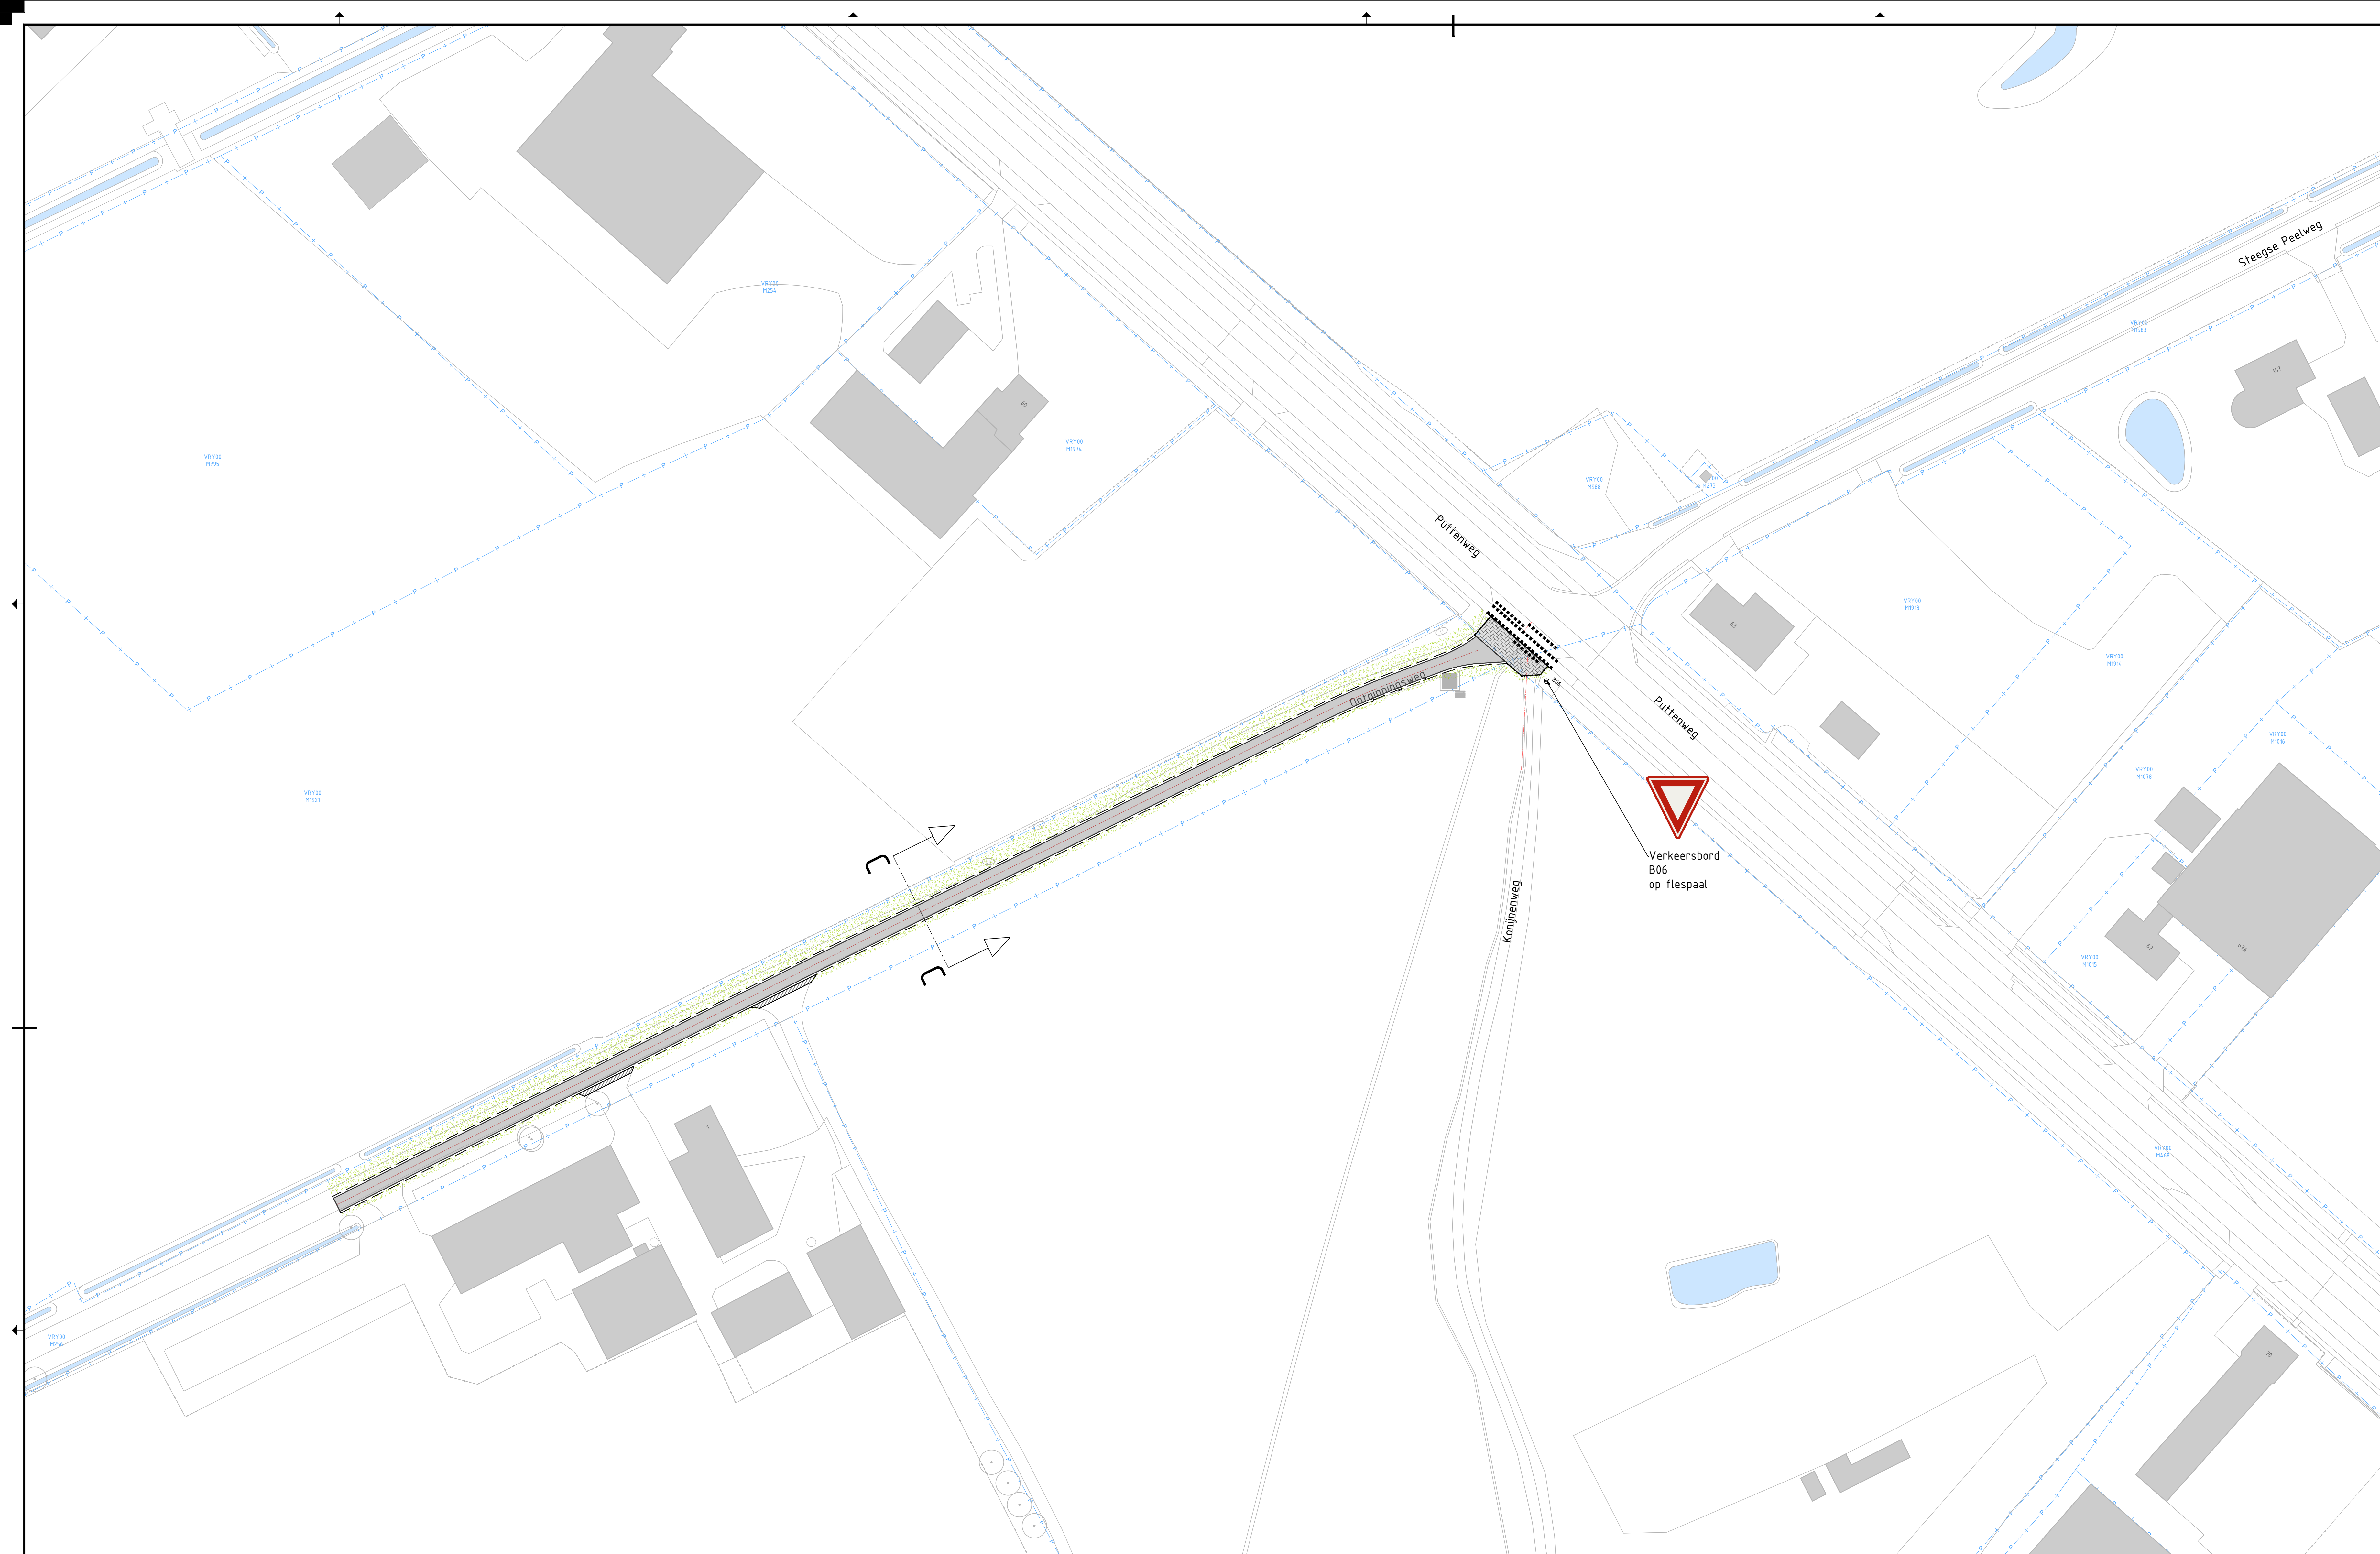


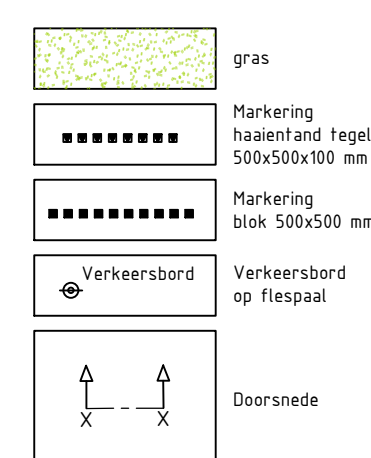

LEGENDA

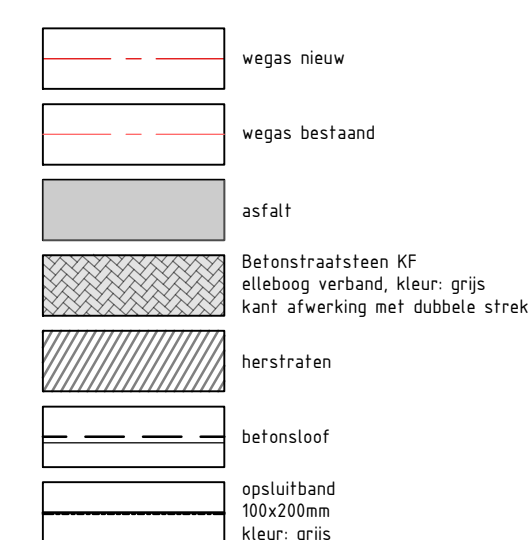

Doorsnede A-A
Schaal 1:50
Opmerking: K&L op basis van KLIIC

0	Wijzigingsnr.	Datum	Omschrijving
Status tekening: SO		Project:	
		Ontginningsweg Reconstructie	
Raadhuisstraat 1 Postbus 500 5800 AM Venray Tel. (0478) 523 333 Fax (0478) 523 222 Email: gemeente@venray.nl		Onderdeel: Schets 3	
Geocri#: 3VD	Bestand: 25022021-SO03-ontginningsweg_Bekording.dwg		
Auteur: Lvd	Type: tekening		Tekeningnummer:
Formaat: A0	Schaal: 1:500	Datum: 14-03-2025	Tekeningnummer: 25022023
Deze tekening is eigendom van de gemeente Venray, zonder haar toestemming mag niets van deze tekening worden gekopieerd, gebruikt of aan derden ter beschikking worden gesteld.			Aantal: 1
			Blad: 1