


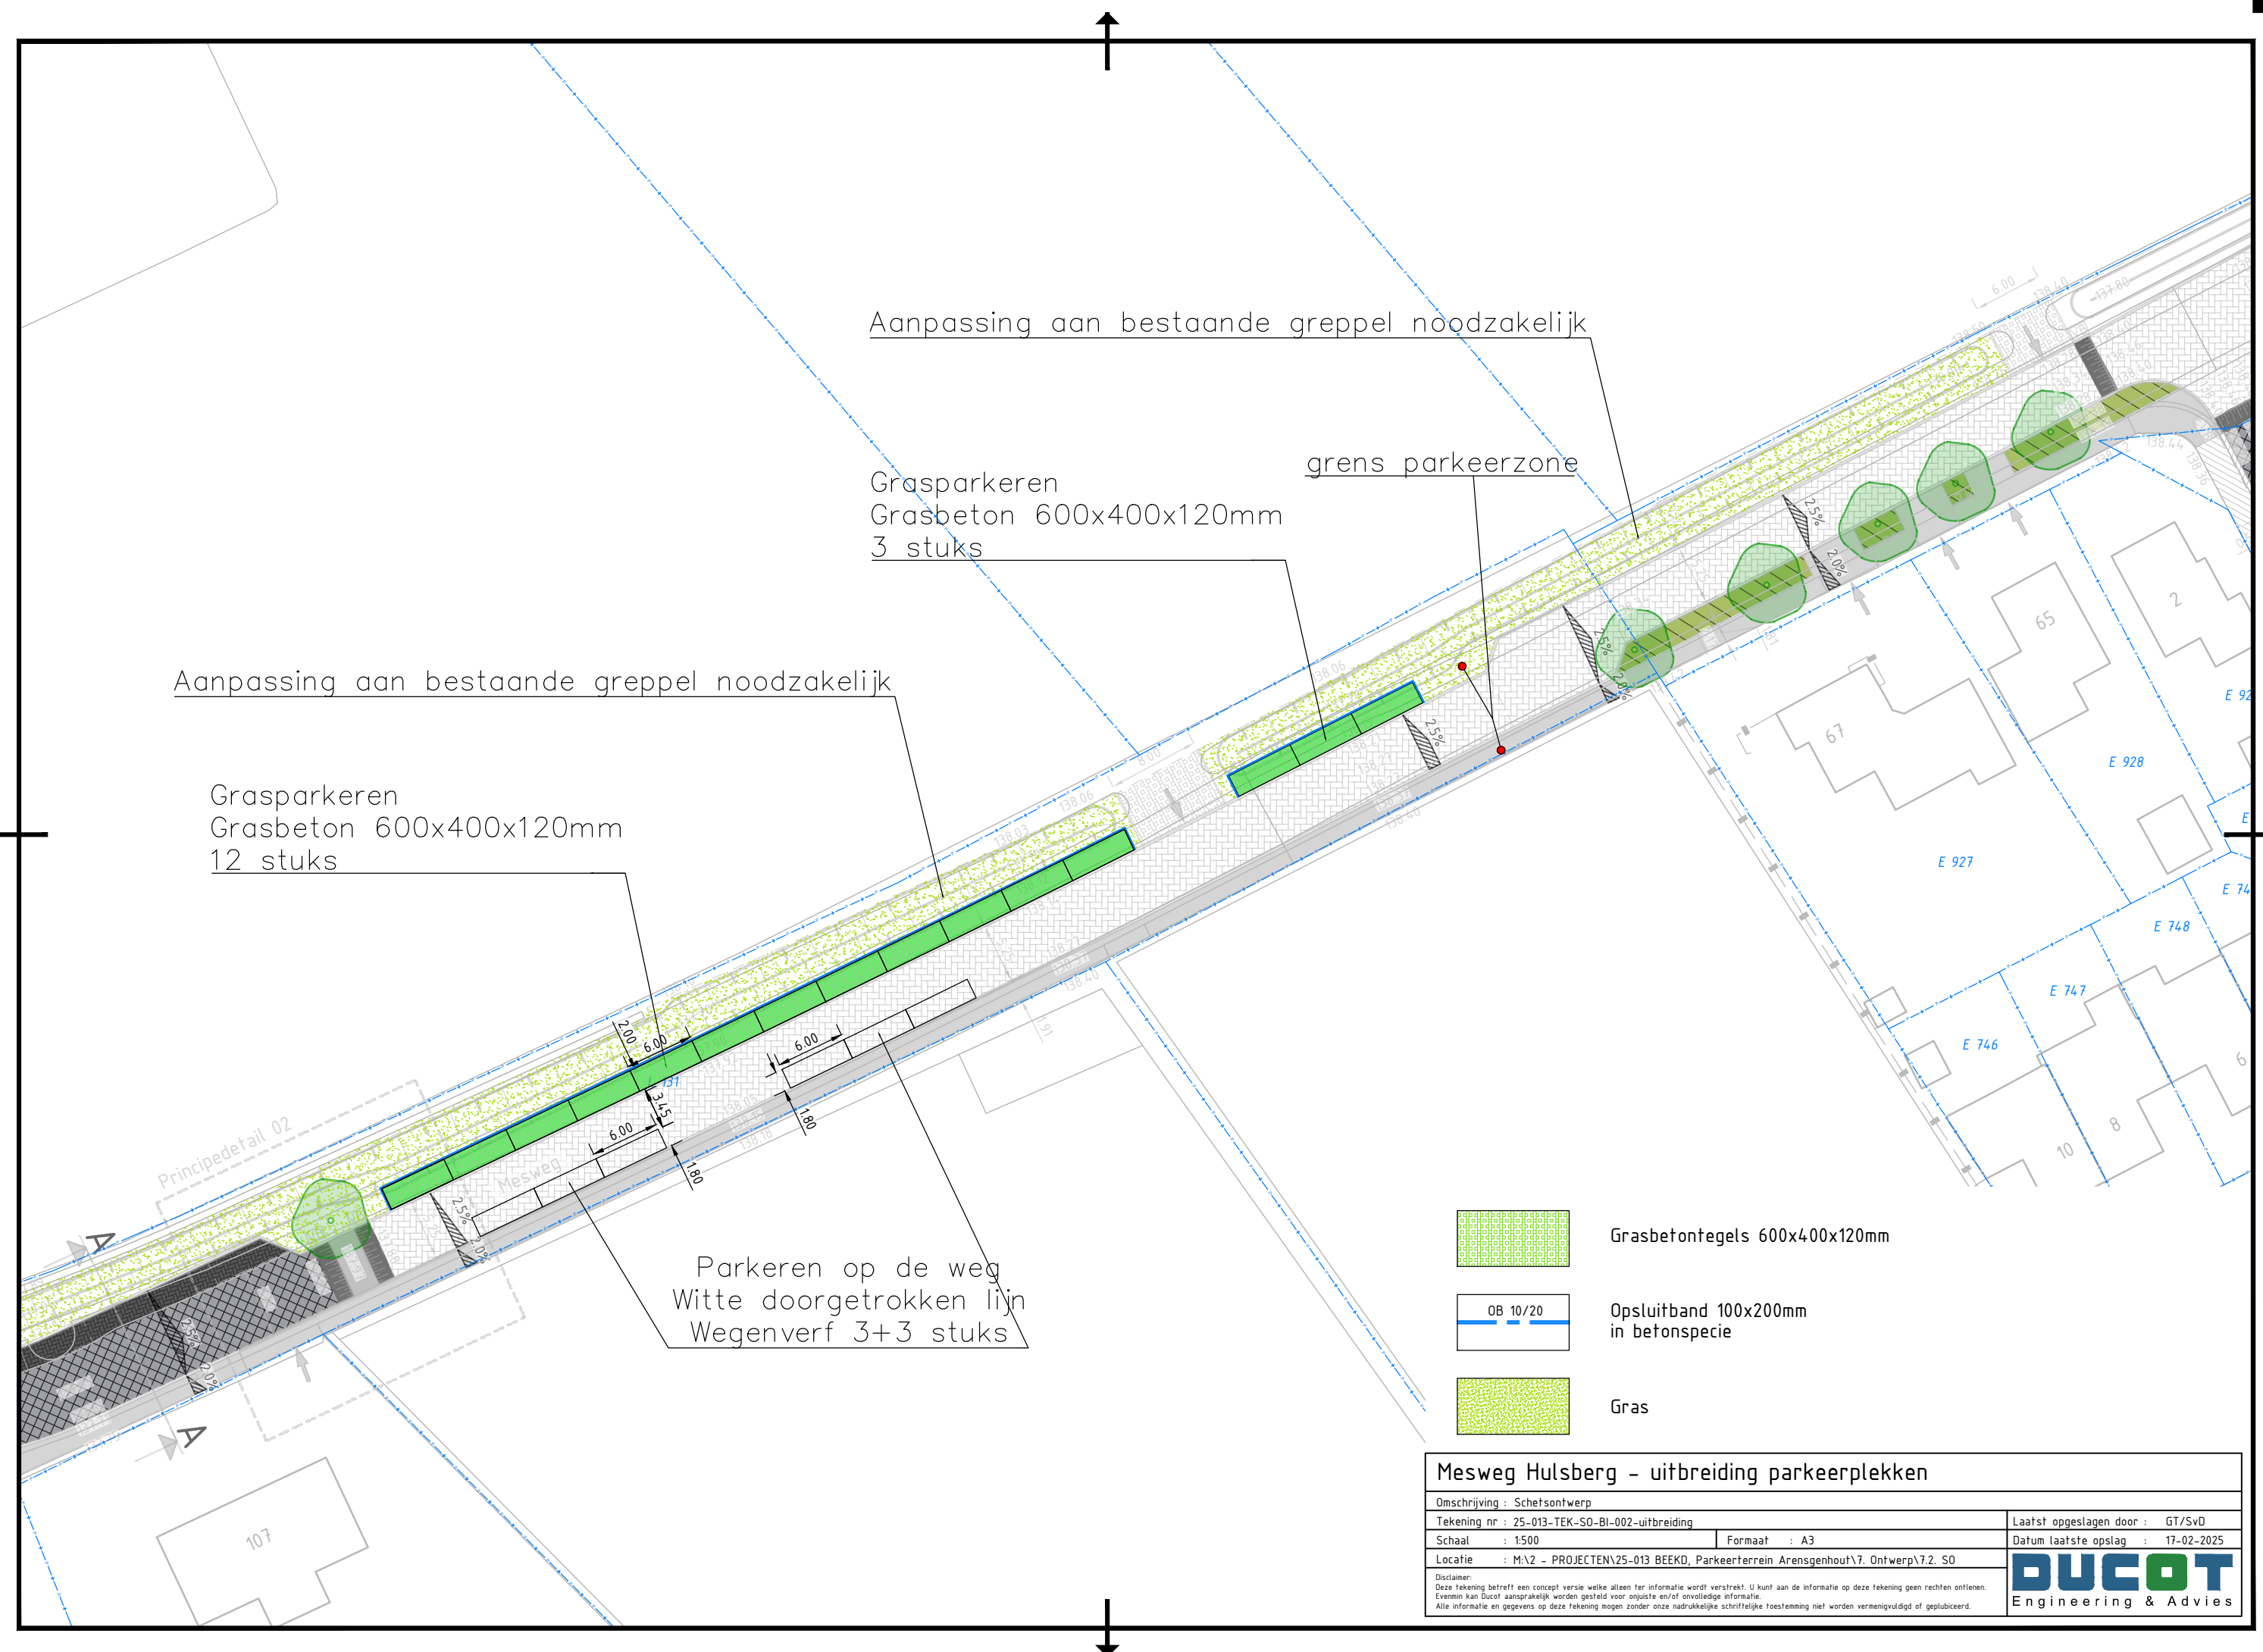

Aanpassing aan bestaande greppel noodzakelijk


Grasparkeren
Grasbeton 600x400x120mm
3 stuks

grens parkeerzone


Aanpassing aan bestaande greppel noodzakelijk

Grasparkeren
Grasbeton 600x400x120mm
12 stuks

Parkeren op de weg
Witte doorgetrokken lijn
Wegenverf 3+3 stuks

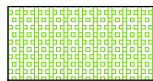

Grasbetontegels 600x400x120mm

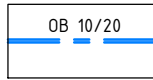

Opsluitband 100x200mm
in betonspecie



Gras

Mesweg Hulsberg - uitbreiding parkeerplekken

Omschrijving : Schetsontwerp				
Tekening nr : 25-013-TEK-S0-BI-002-uitbreiding				Laatst opgeslagen door : GT/SvD
Schaal : 1:500	Formaat : A3			Datum laatste opslag : 17-02-2025
Locatie : M:\2 - PROJECTEN\25-013 BEEKD, Parkeerterrein Arensgehout\7. Ontwerp\7.2. S0				
Disclaimer: Deze tekening betreft een concept versie welke alleen ter informatie wordt verstrekt. U kunt aan de informatie op deze tekening geen rechten ontleen. Evenmin kan Ducot aansprakelijk worden gesteld voor onjuiste en/of onvolledige informatie. Alle informatie en gegevens op deze tekening mogen zonder onze nadrukkelijke schriftelijke toestemming niet worden vermenigvuldigd of gepubliceerd.				
			