

inrichting zone 30 Km.


inrichting zone 60 Km.

.....

op ieder kruisingsvlak: blokmarkering toepassen

•

flespaal met bebording

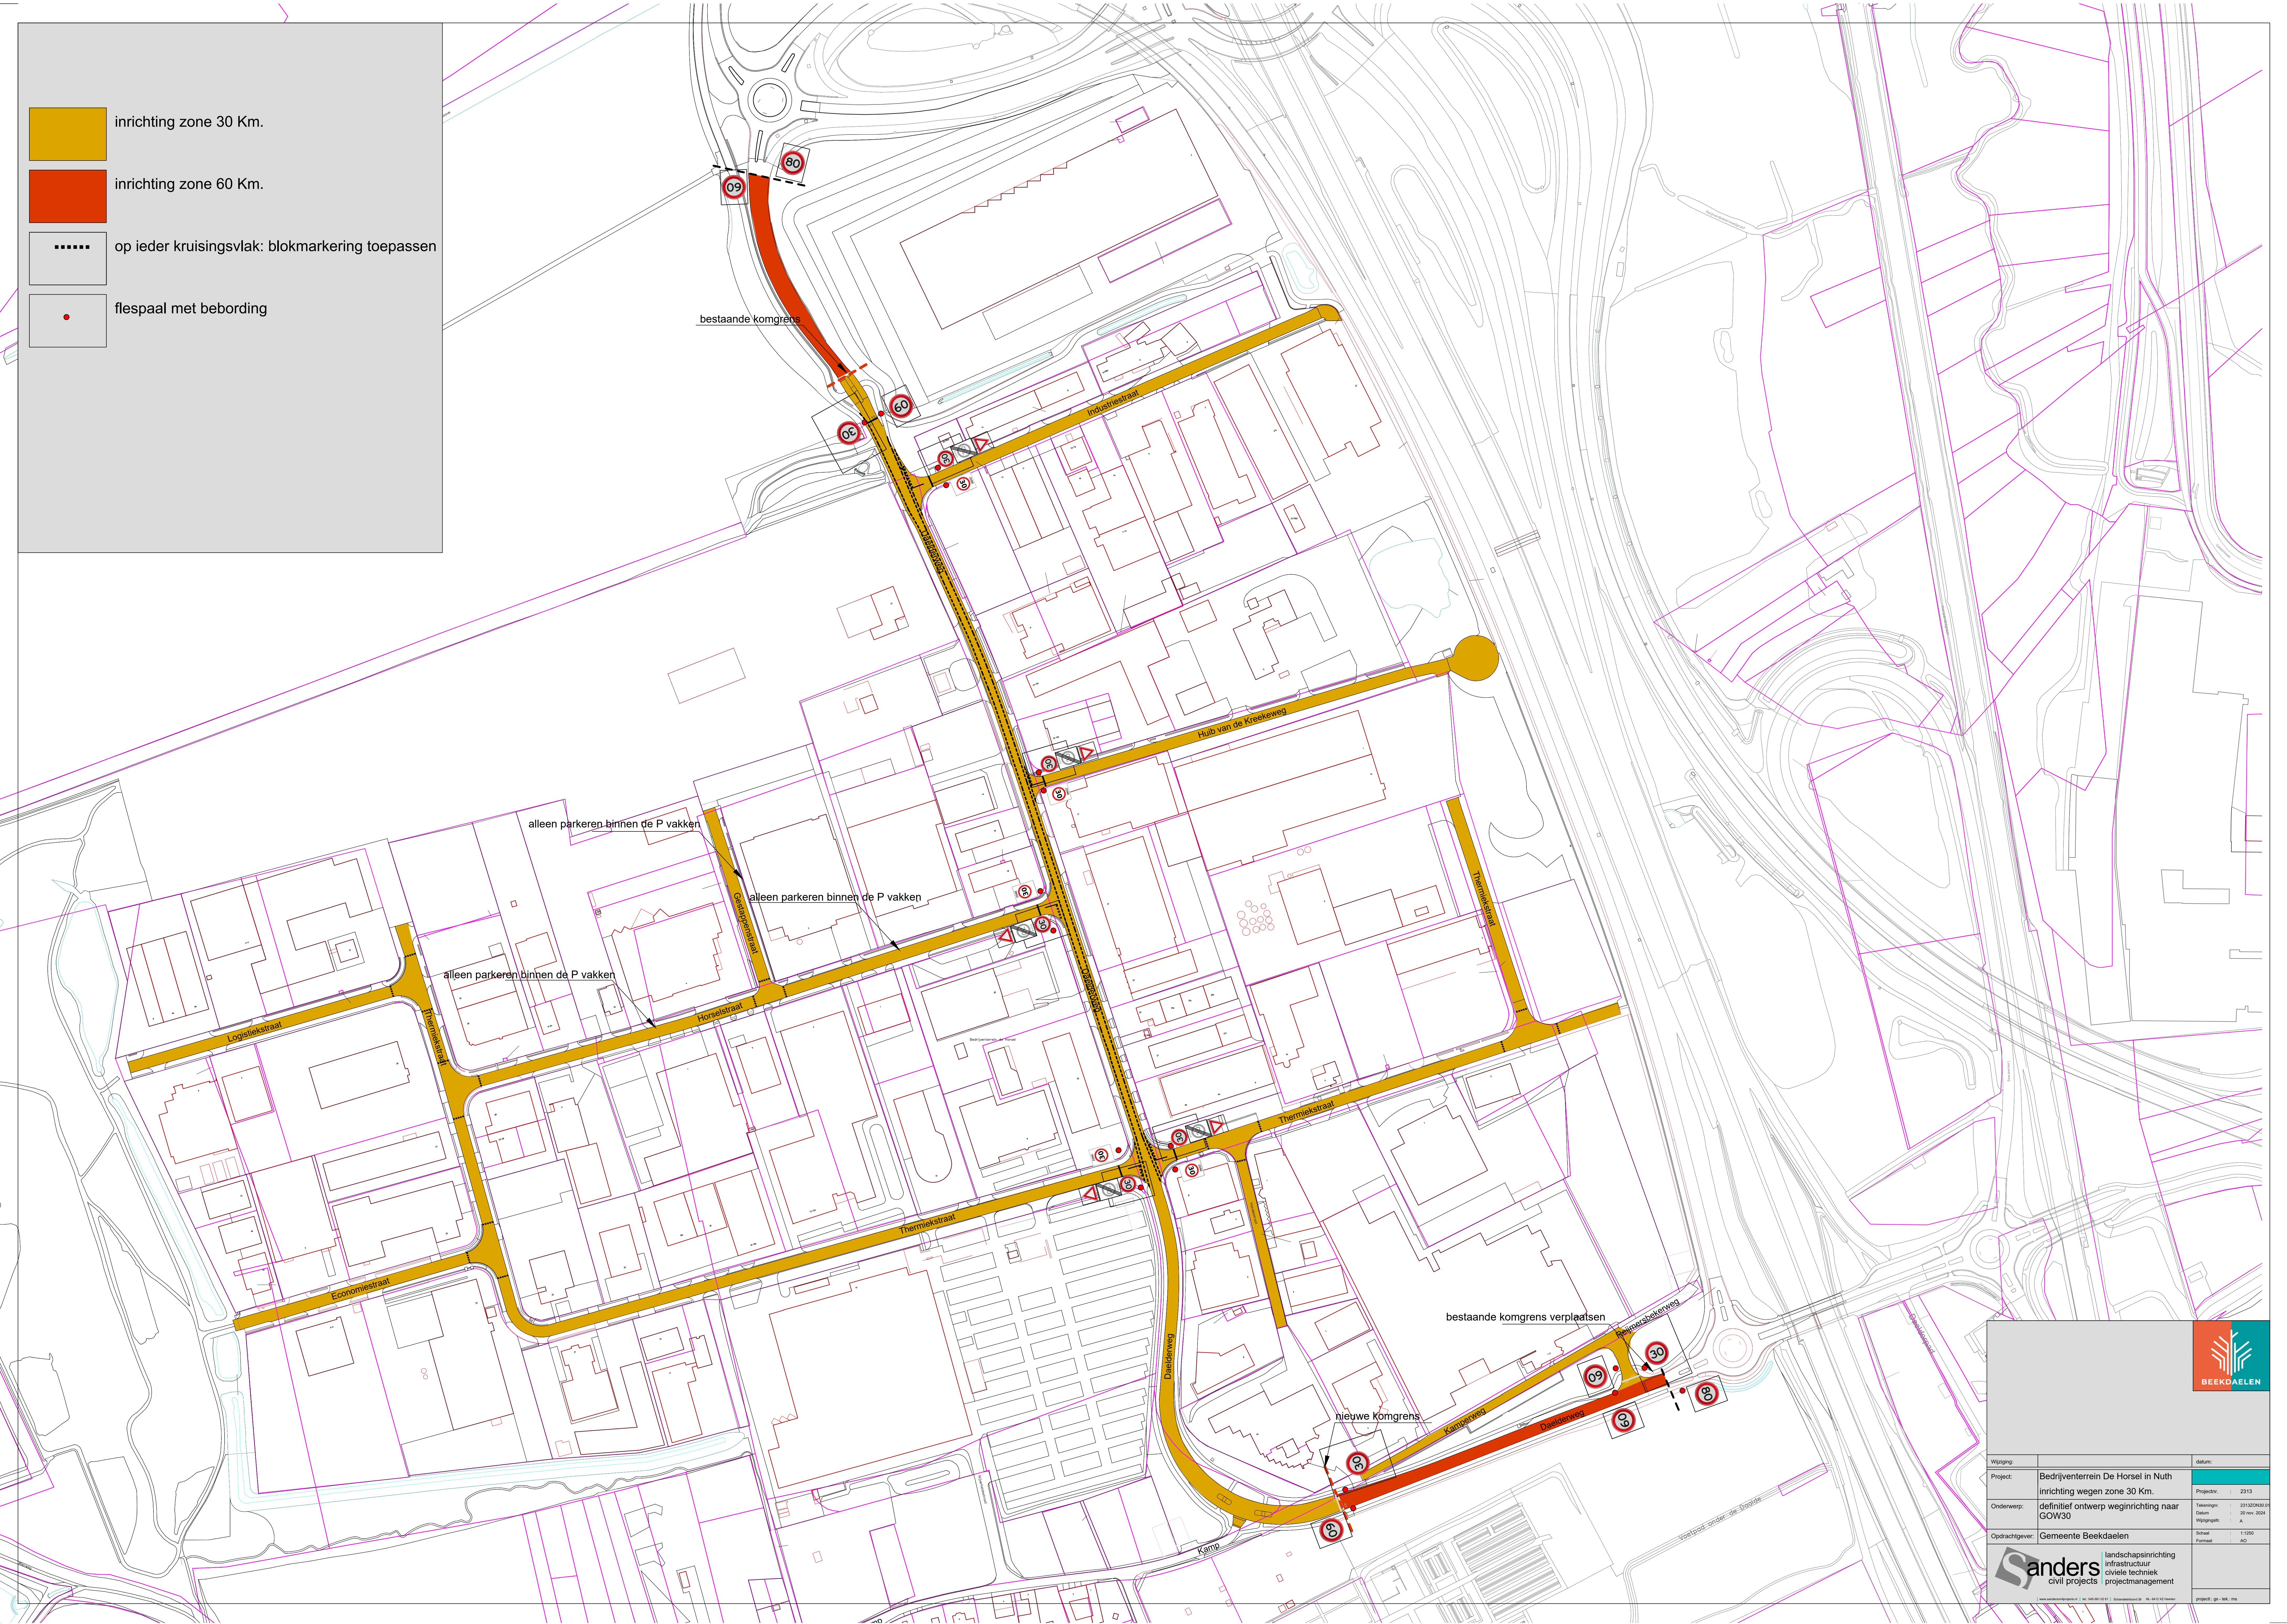

BEEKDALEN

Wijziging:		Datum:
Project:	Bedrijventerrein De Horsel in Nuth inrichting wegen zone 30 Km.	Projectnr. 2313
Onderwerp:	definitief ontwerp weginrichting naar GOW30	Tekening: 2313202001.0 Datum: 20 nov. 2024 Wijzigingen: A
Opdrachtgever:	Gemeente Beekdaalen	Schaal: 1:1000 Formaat: A2

sanders

landschapsinrichting
infrastructuur
civiele techniek
civil projects
projectmanagement

www.sanders.nl

tel. 045 548 00 120

info@sanders.nl

nl, 4512 Nieuwen

project | p. 144 | 145