


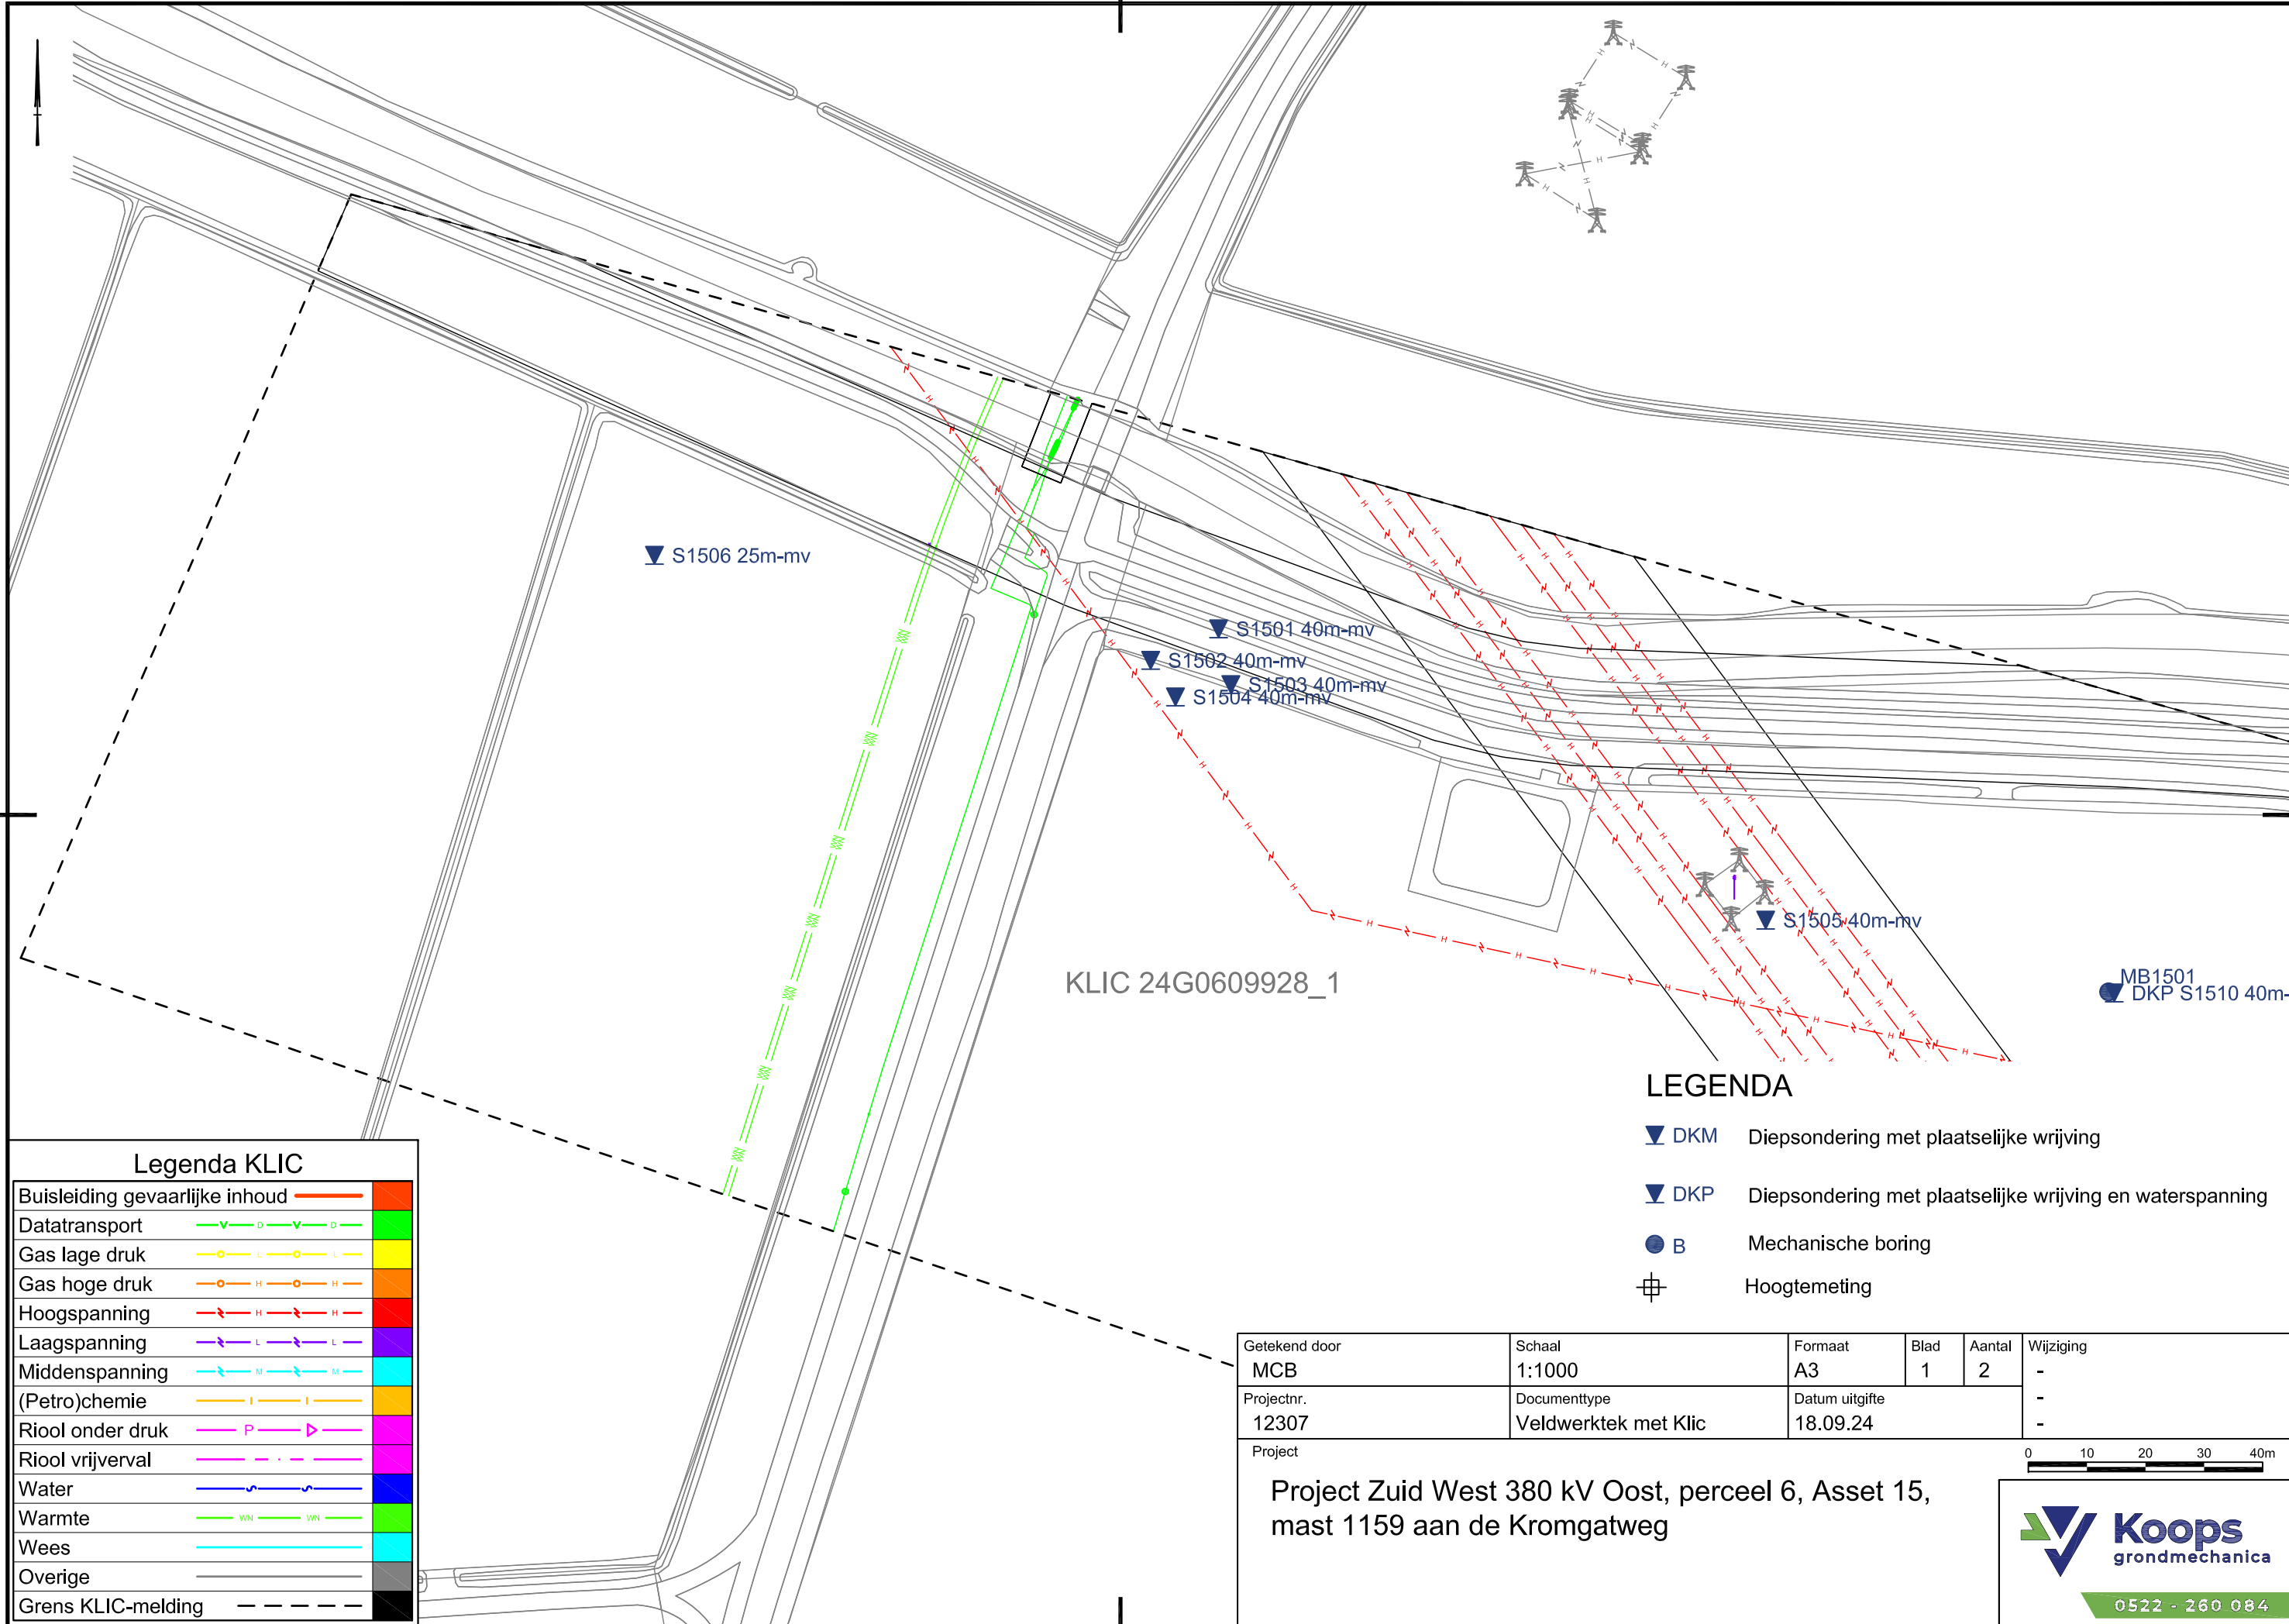

Legenda KLIC	
Buisleiding gevaarlijke inhoud	
Datatransport	
Gas lage druk	
Gas hoge druk	
Hoogspanning	
Laagspanning	
Middenspanning	
(Petro)chemie	
Riool onder druk	
Riool vrijval	
Water	
Warmte	
Wees	
Overige	
Grens KLIC-melding	

LEGENDA

- Diepsondering met plaatselijke wrijving
- Diepsondering met plaatselijke wrijving en waterspanning
- Mechanische boring
- Hoogtemeting

Getekend door MCB	Schaal 1:1000	Formaat A3	Blad 1	Aantal 2	Wijziging -
Projectnr. 12307	Documenttype Veldwerktek met Klic	Datum uitgifte 18.09.24			-
Project Project Zuid West 380 kV Oost, perceel 6, Asset 15, mast 1159 aan de Kromgatweg					-

0522 - 260 084