



BOVENAANZICHT AFDAMMEN RODE BEEK  
SCHAAL 1:50

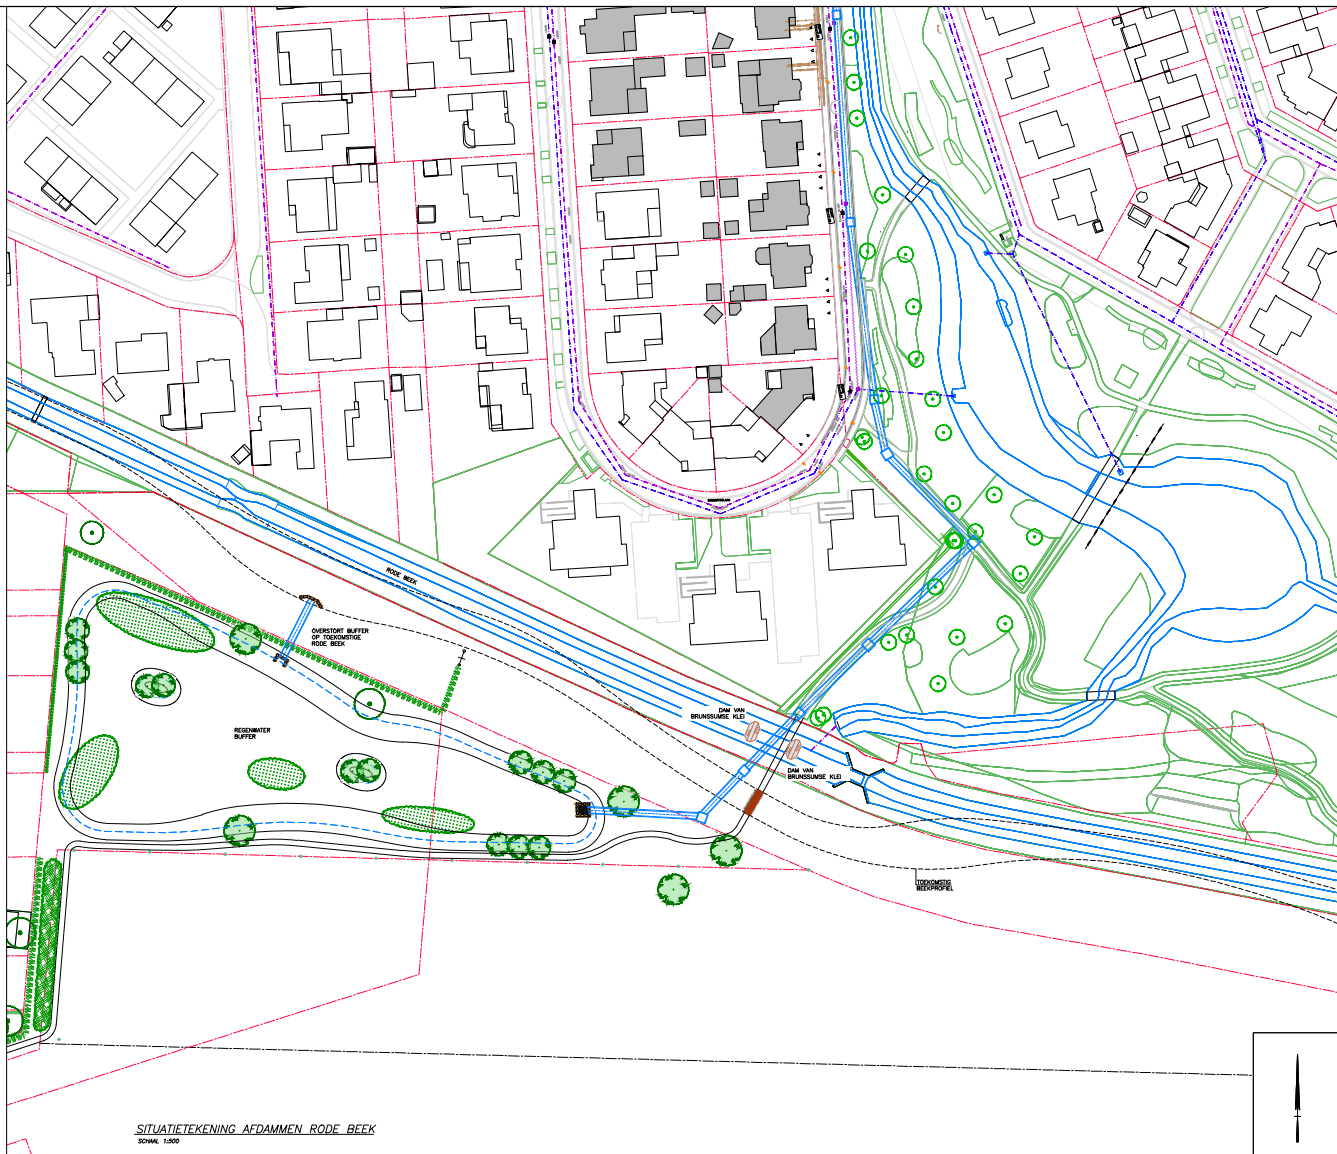

SITUATIEKENING AFDAMMEN RODE BEEK  
SCHAAL 1:500

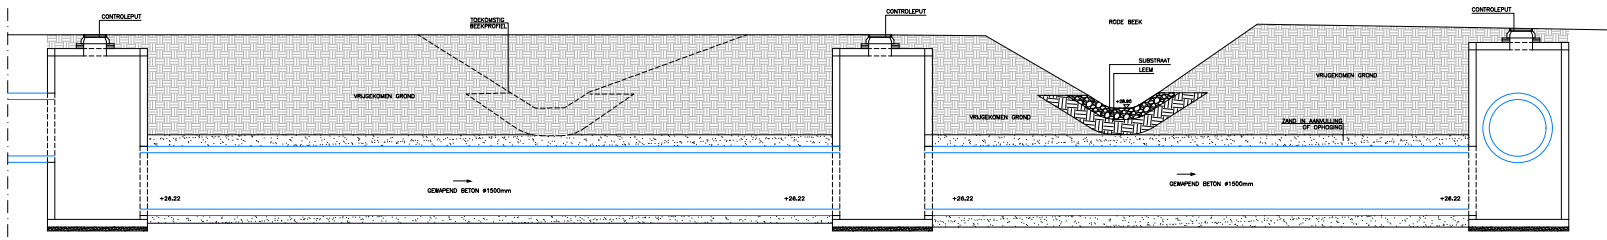

DOORSNEDE DUIKER RODE BEEK  
SCHAAL 1:50

VERGUNNING		
Project	'AANLEG REGENWATERBUFFER SUSTEREN	23.077
Verantwoord	'GEMEENTE ECHT-SUSTEREN	
Onderwerp	'TIJDELIJK AFDAMMEN RODE BEEK	Blz V.01
Datum	11 NOVEMBER 2024	Ontwerp
Plangetal	1:500 / 1:500	Formaat

