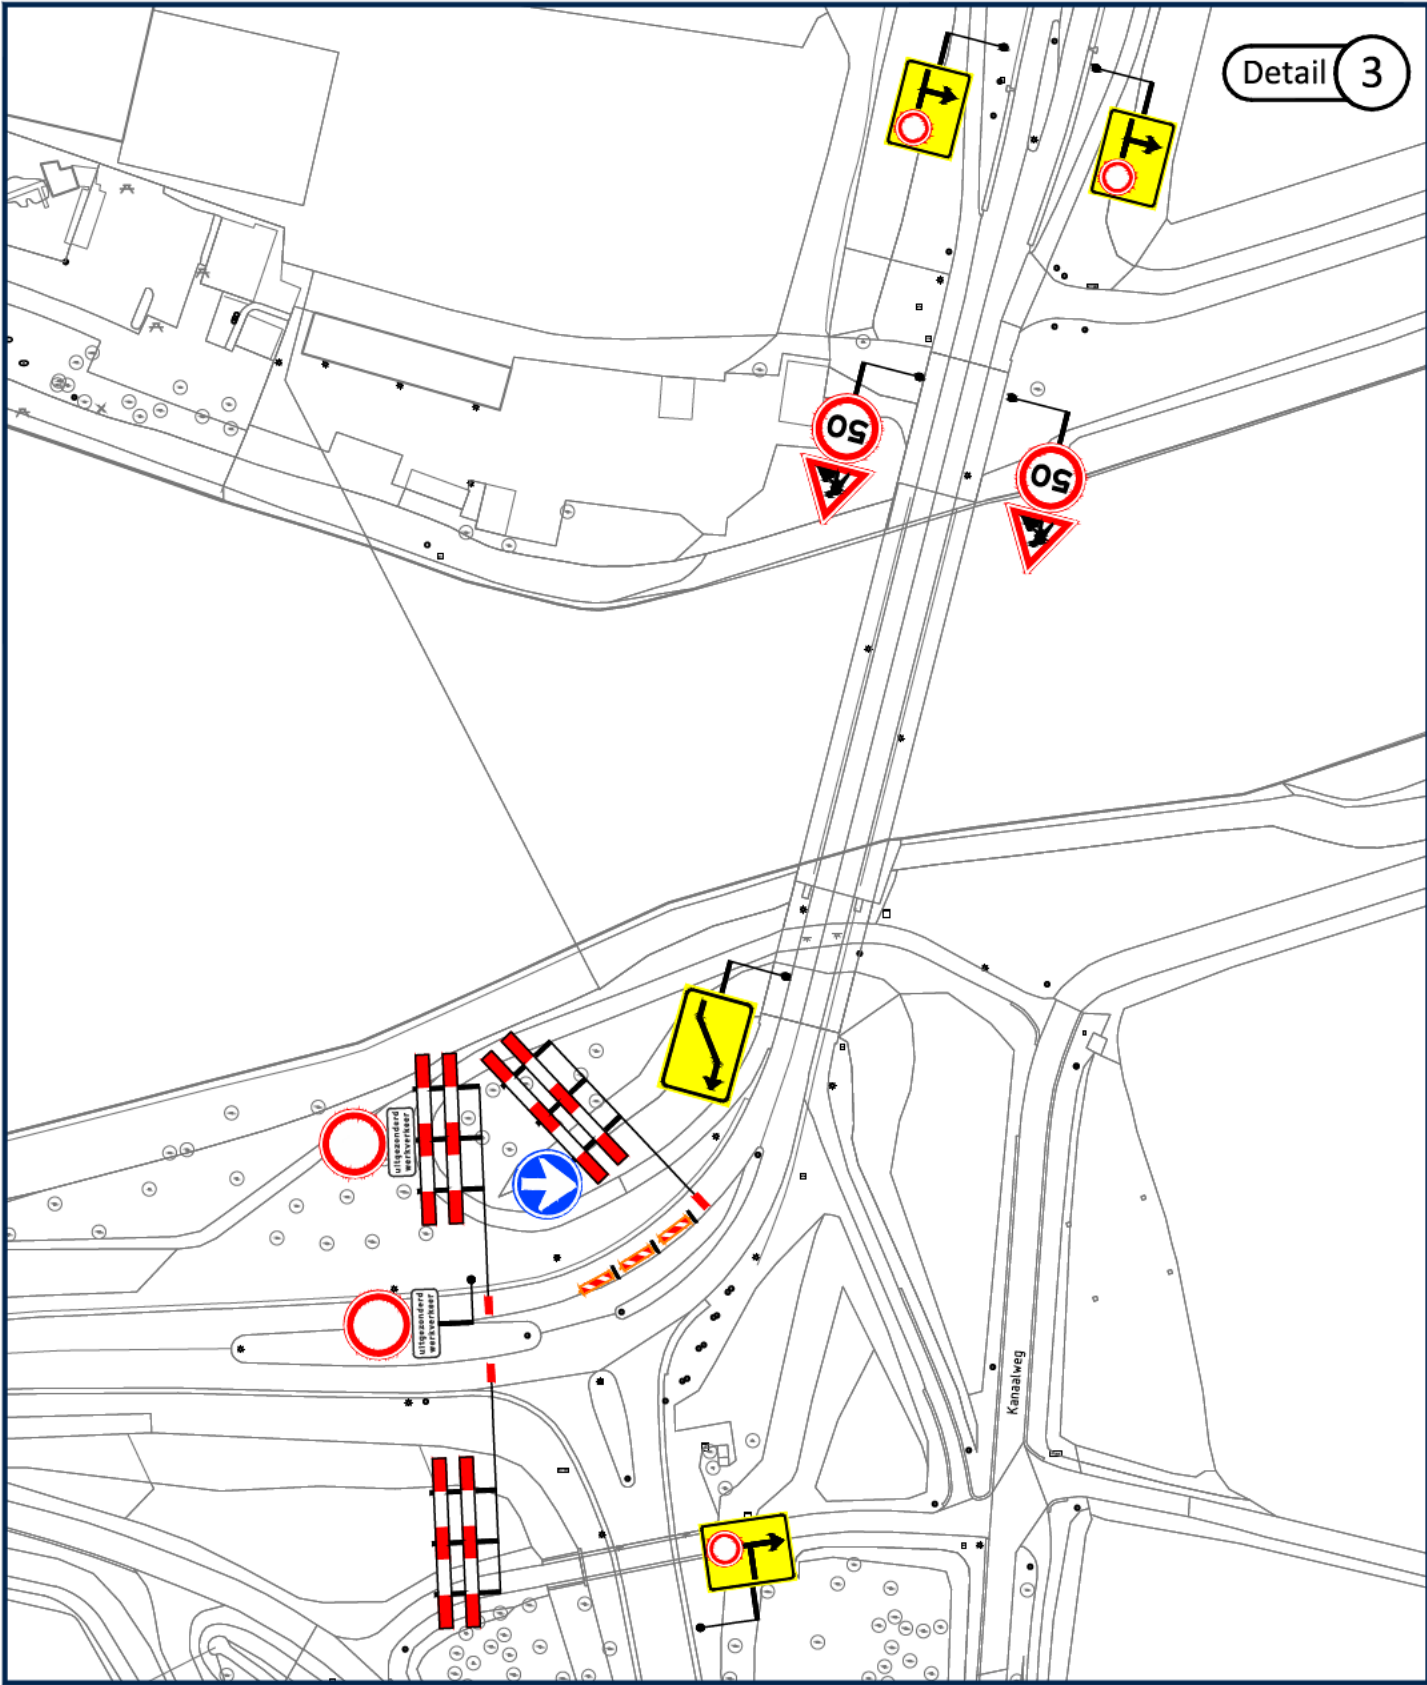
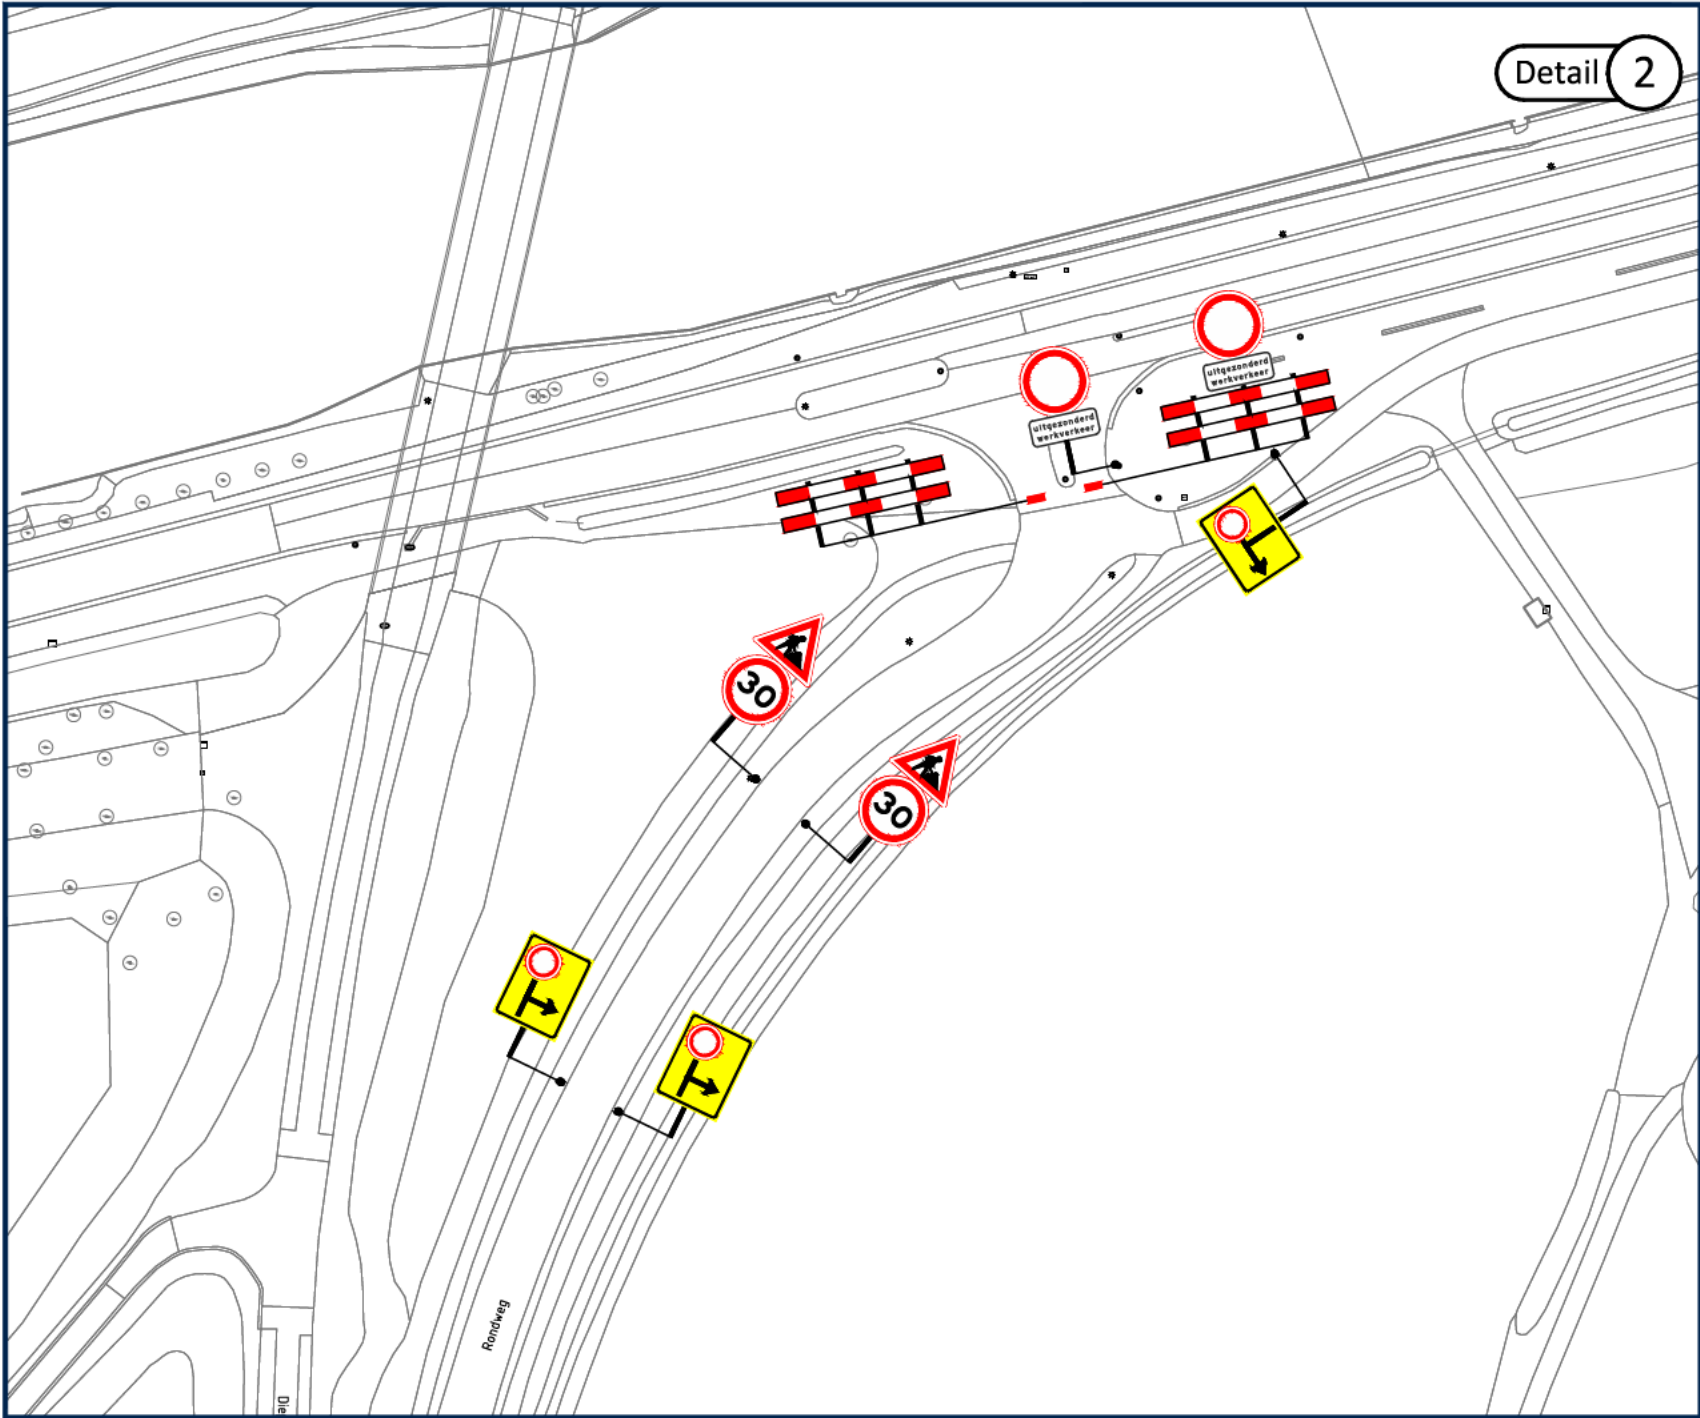
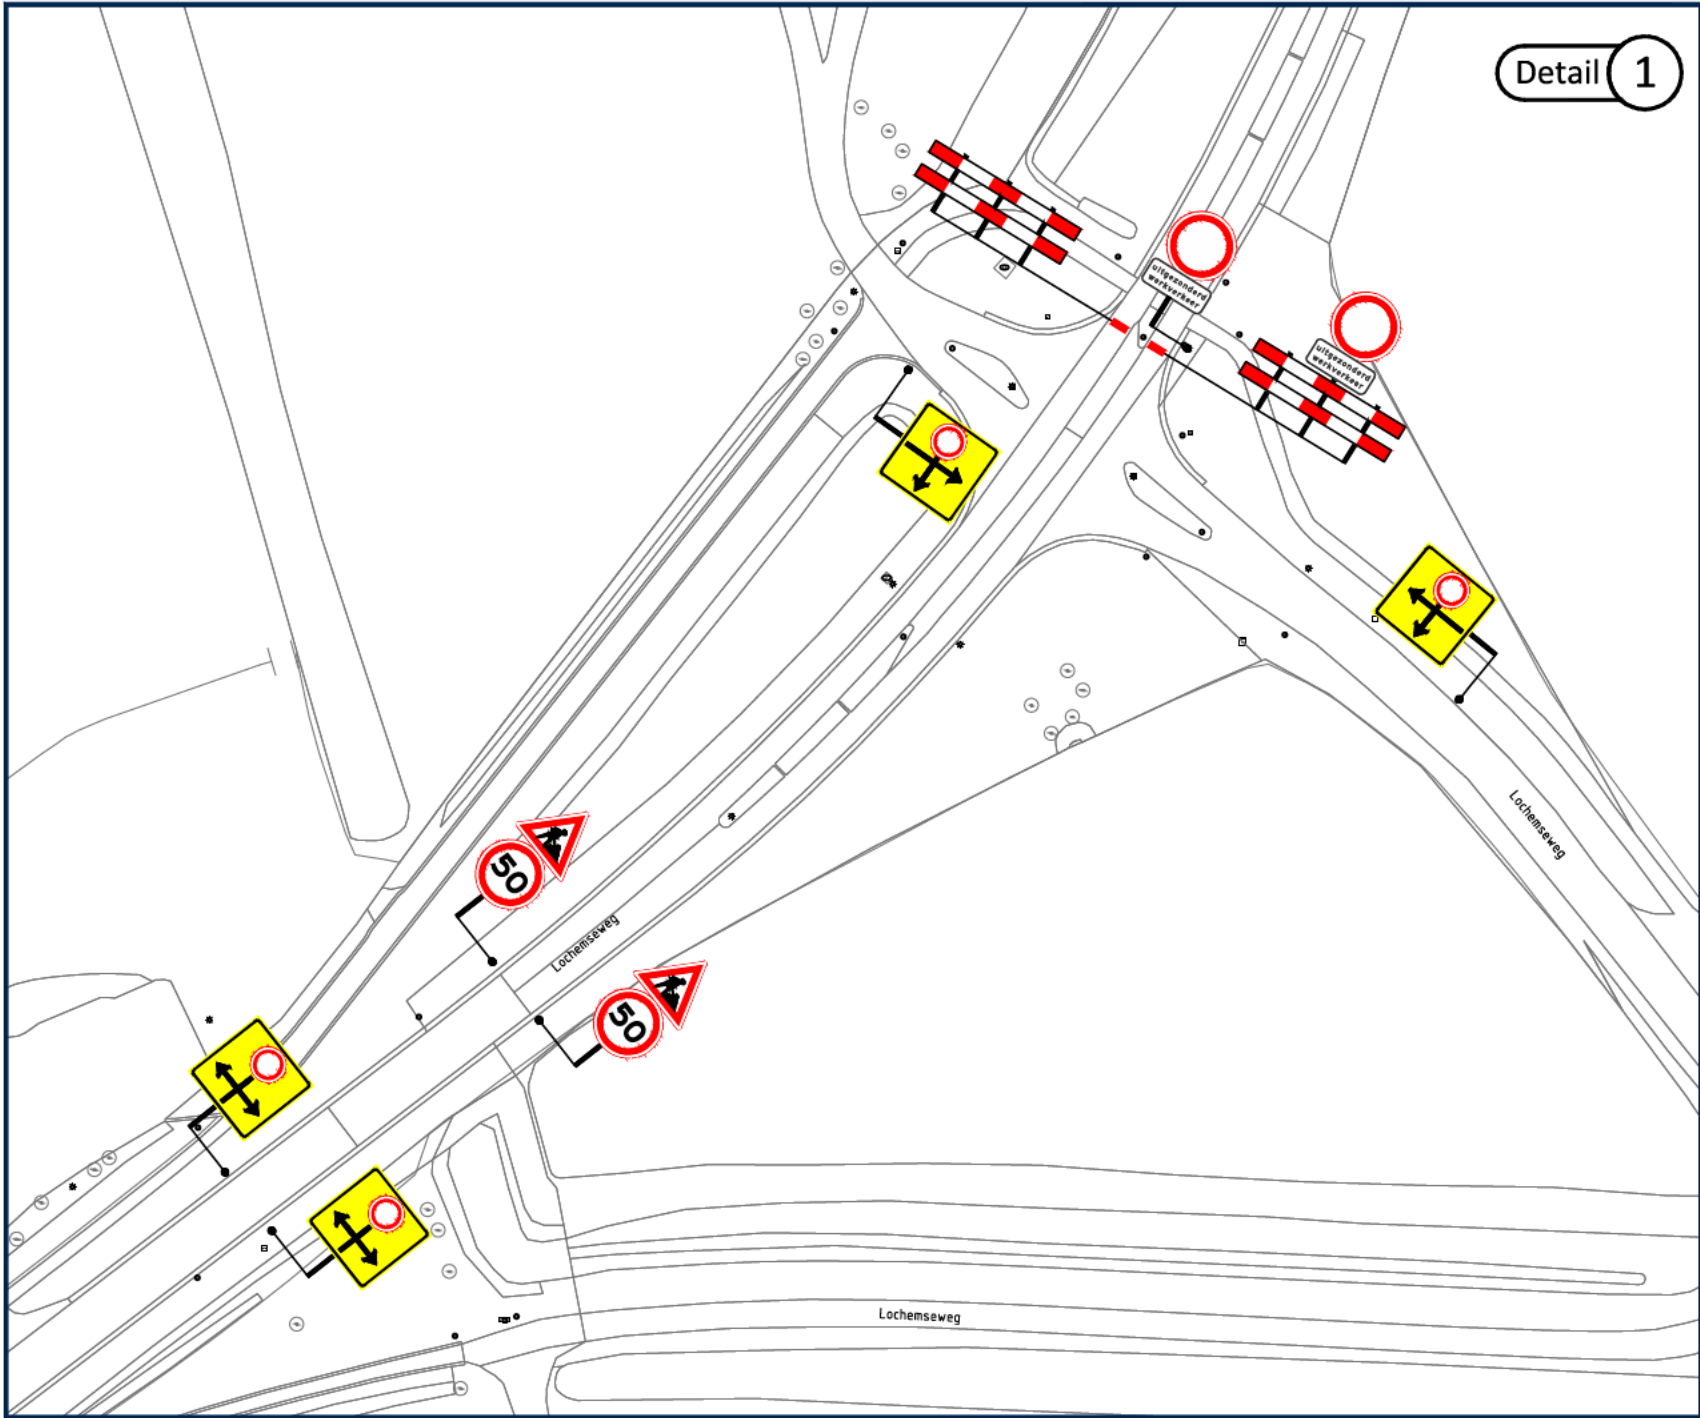
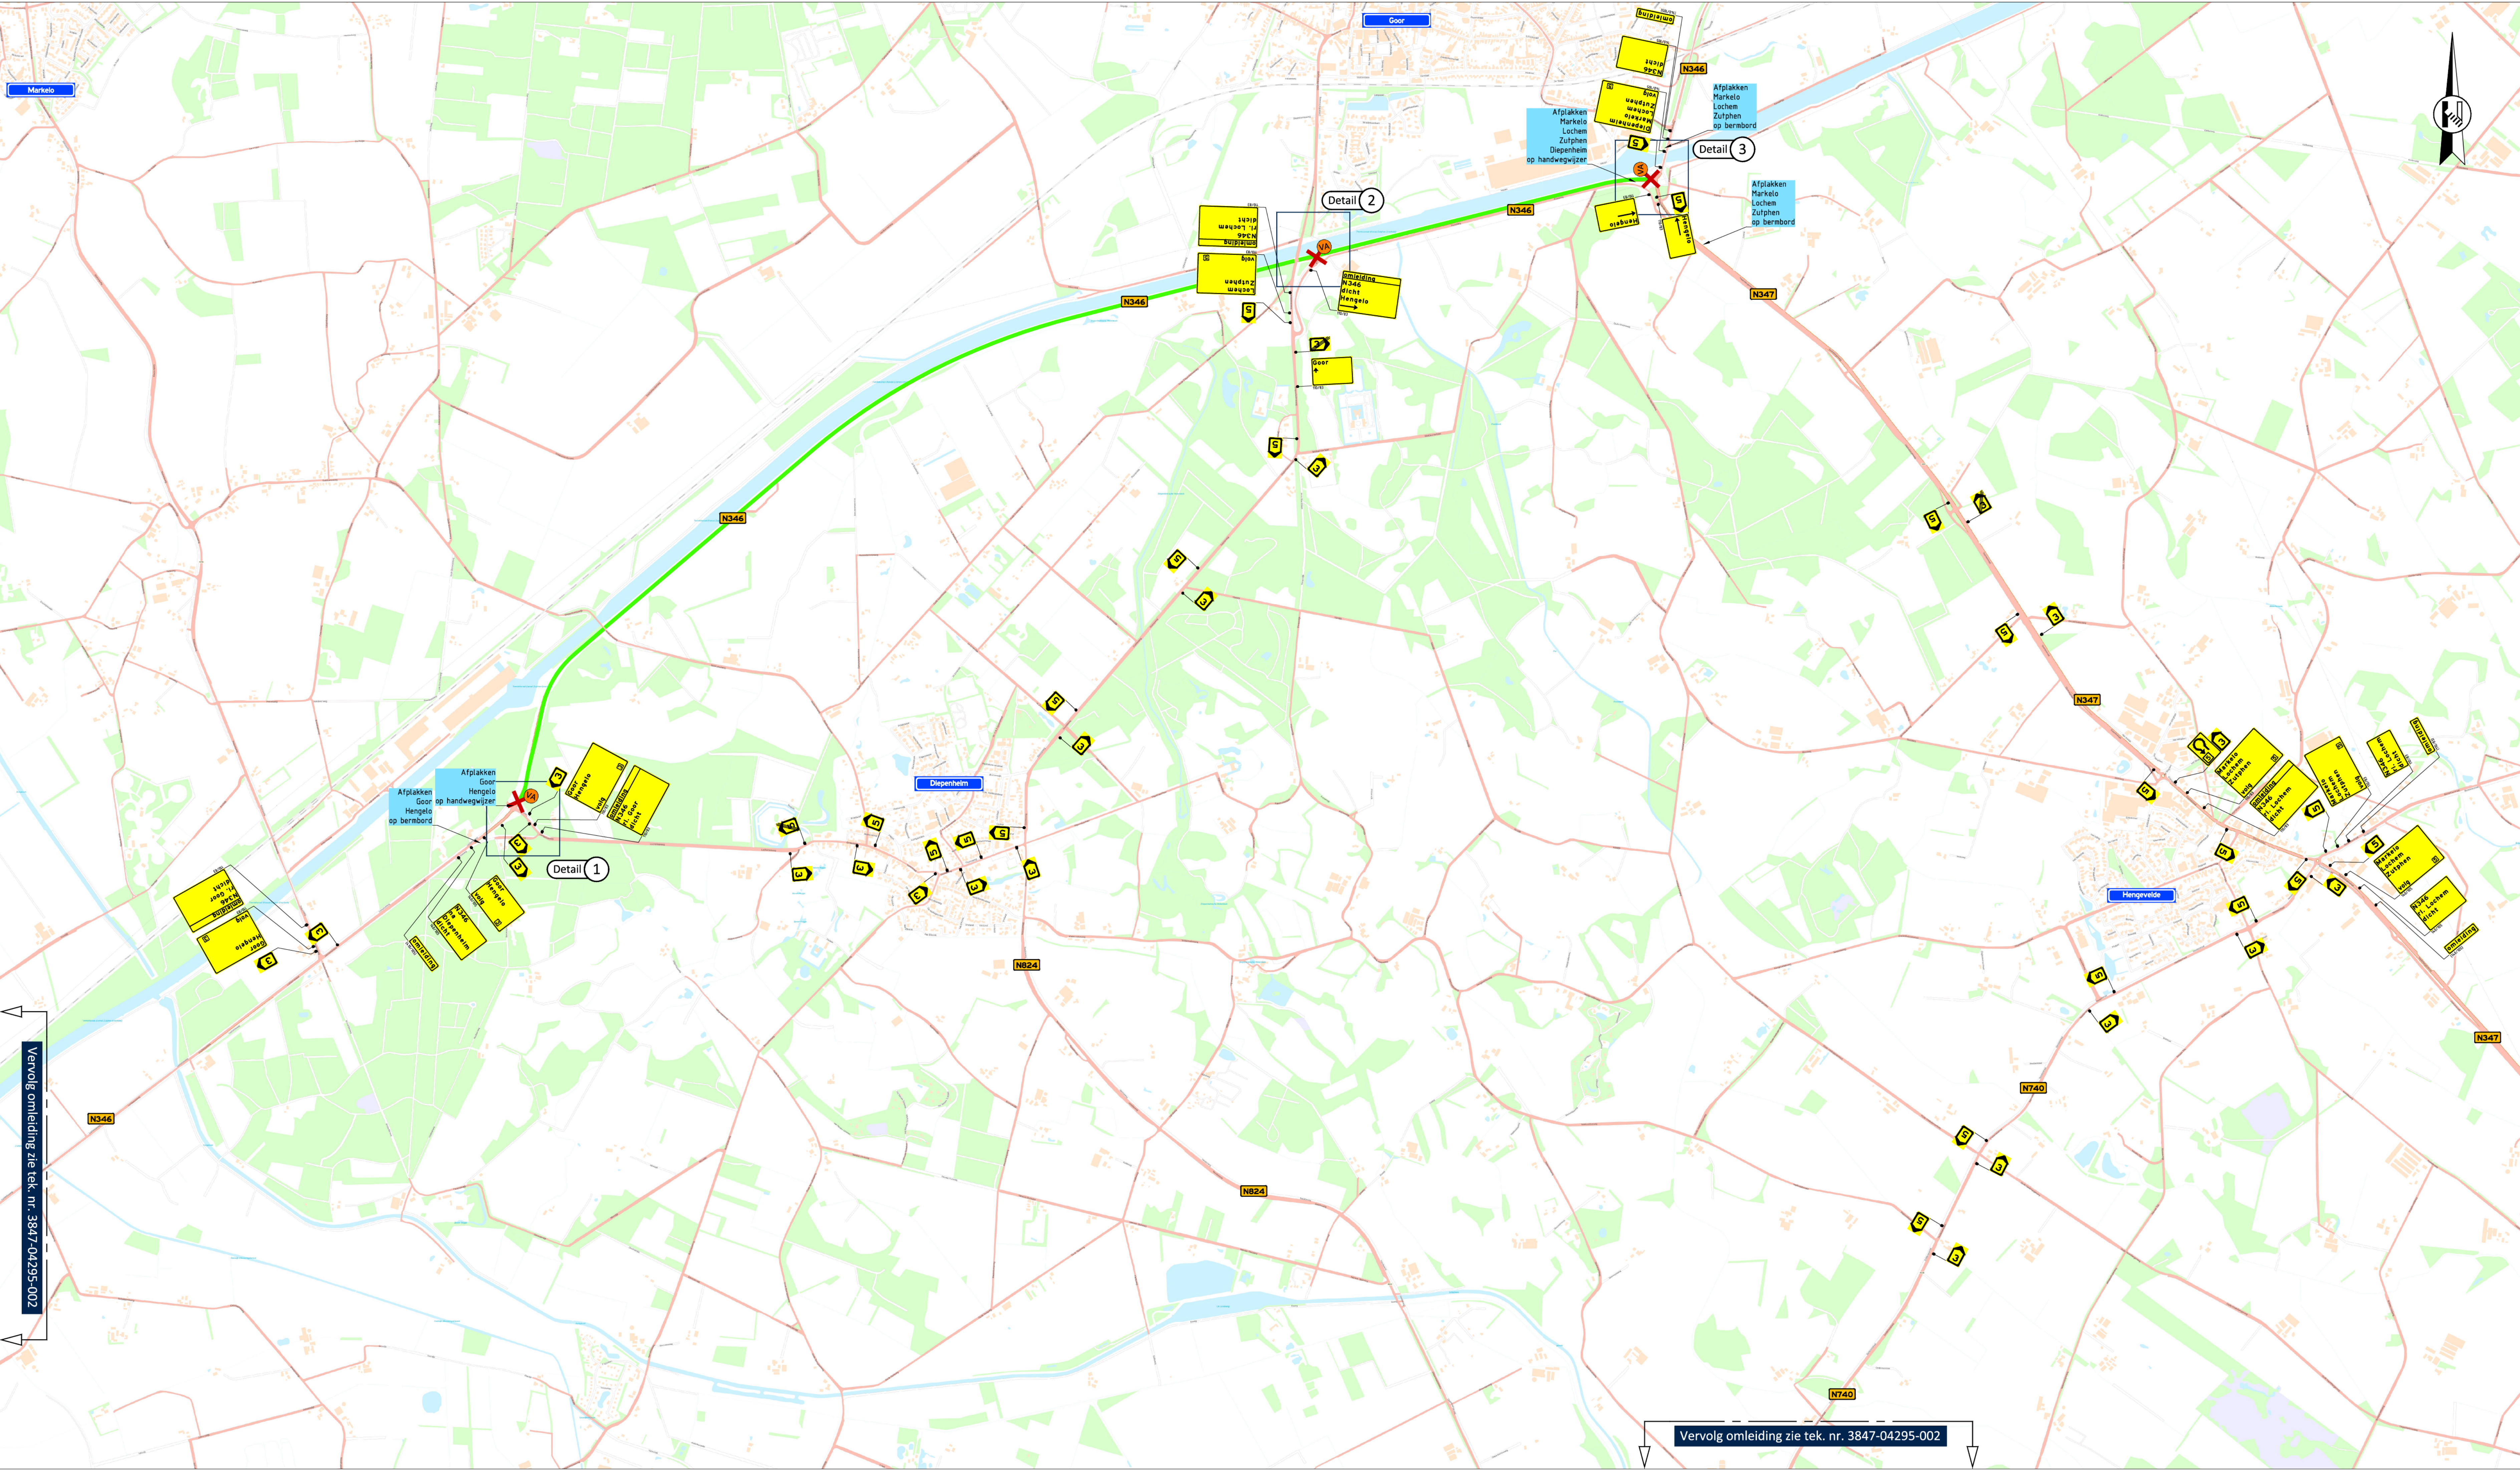




Locatie

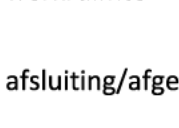


Opmerkingen

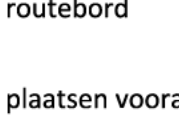
- publicatieborden minimaal twee weken voor aanvang werkzaamheden plaatsen
- afpakken/afkruisen conflicterende bewegwijzering
- afpakken/afkruisen conflicterende (RVV) bebording

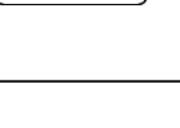
Legenda

aan te brengen verkeersmaatregelen

werkruimte

afsluiting/afgesloten wegvak

letterafmeting tekstbord

routebord

plaatsen voor aankondiging

**vanRens**
Verkeersingenieurs
Buitenveld 2103, Hengelo
Postbus 6, 7200 DB Hengelo
T +31 (0)8 00 90 900
info@vanrens.nl
ontwerping | verkeersmaatregelen
ontwerp & advies | bewegwijzering

Strukton
VAN DIEN HIERIK
SLEEDRECHT

in opdracht van:

Rayon Noord
Verkeersingenieurs
Buitenveld 2103, Hengelo
Postbus 6, 7200 DB Hengelo
T +31 (0)8 00 90 900
info@vanrens.nl
ontwerping | verkeersmaatregelen
ontwerp & advies | bewegwijzering

project: **Werkzaamheden snoeien en rooien bomen**

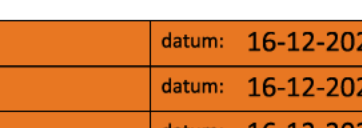
Locatie: **N346 | Provincie Overijssel**

onderwerp: **Tijdelijke verkeersmaatregelen afzetting & omleiding**

getekend: 

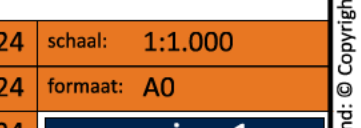
datum: 16-12-2024

schaal: 1:1.000

controle: 

datum: 16-12-2024

format: A0

afgekeurd: 

datum: 16-12-2024

versie: 1

tekeningnummer: 3847-04295-T-VKM-001