


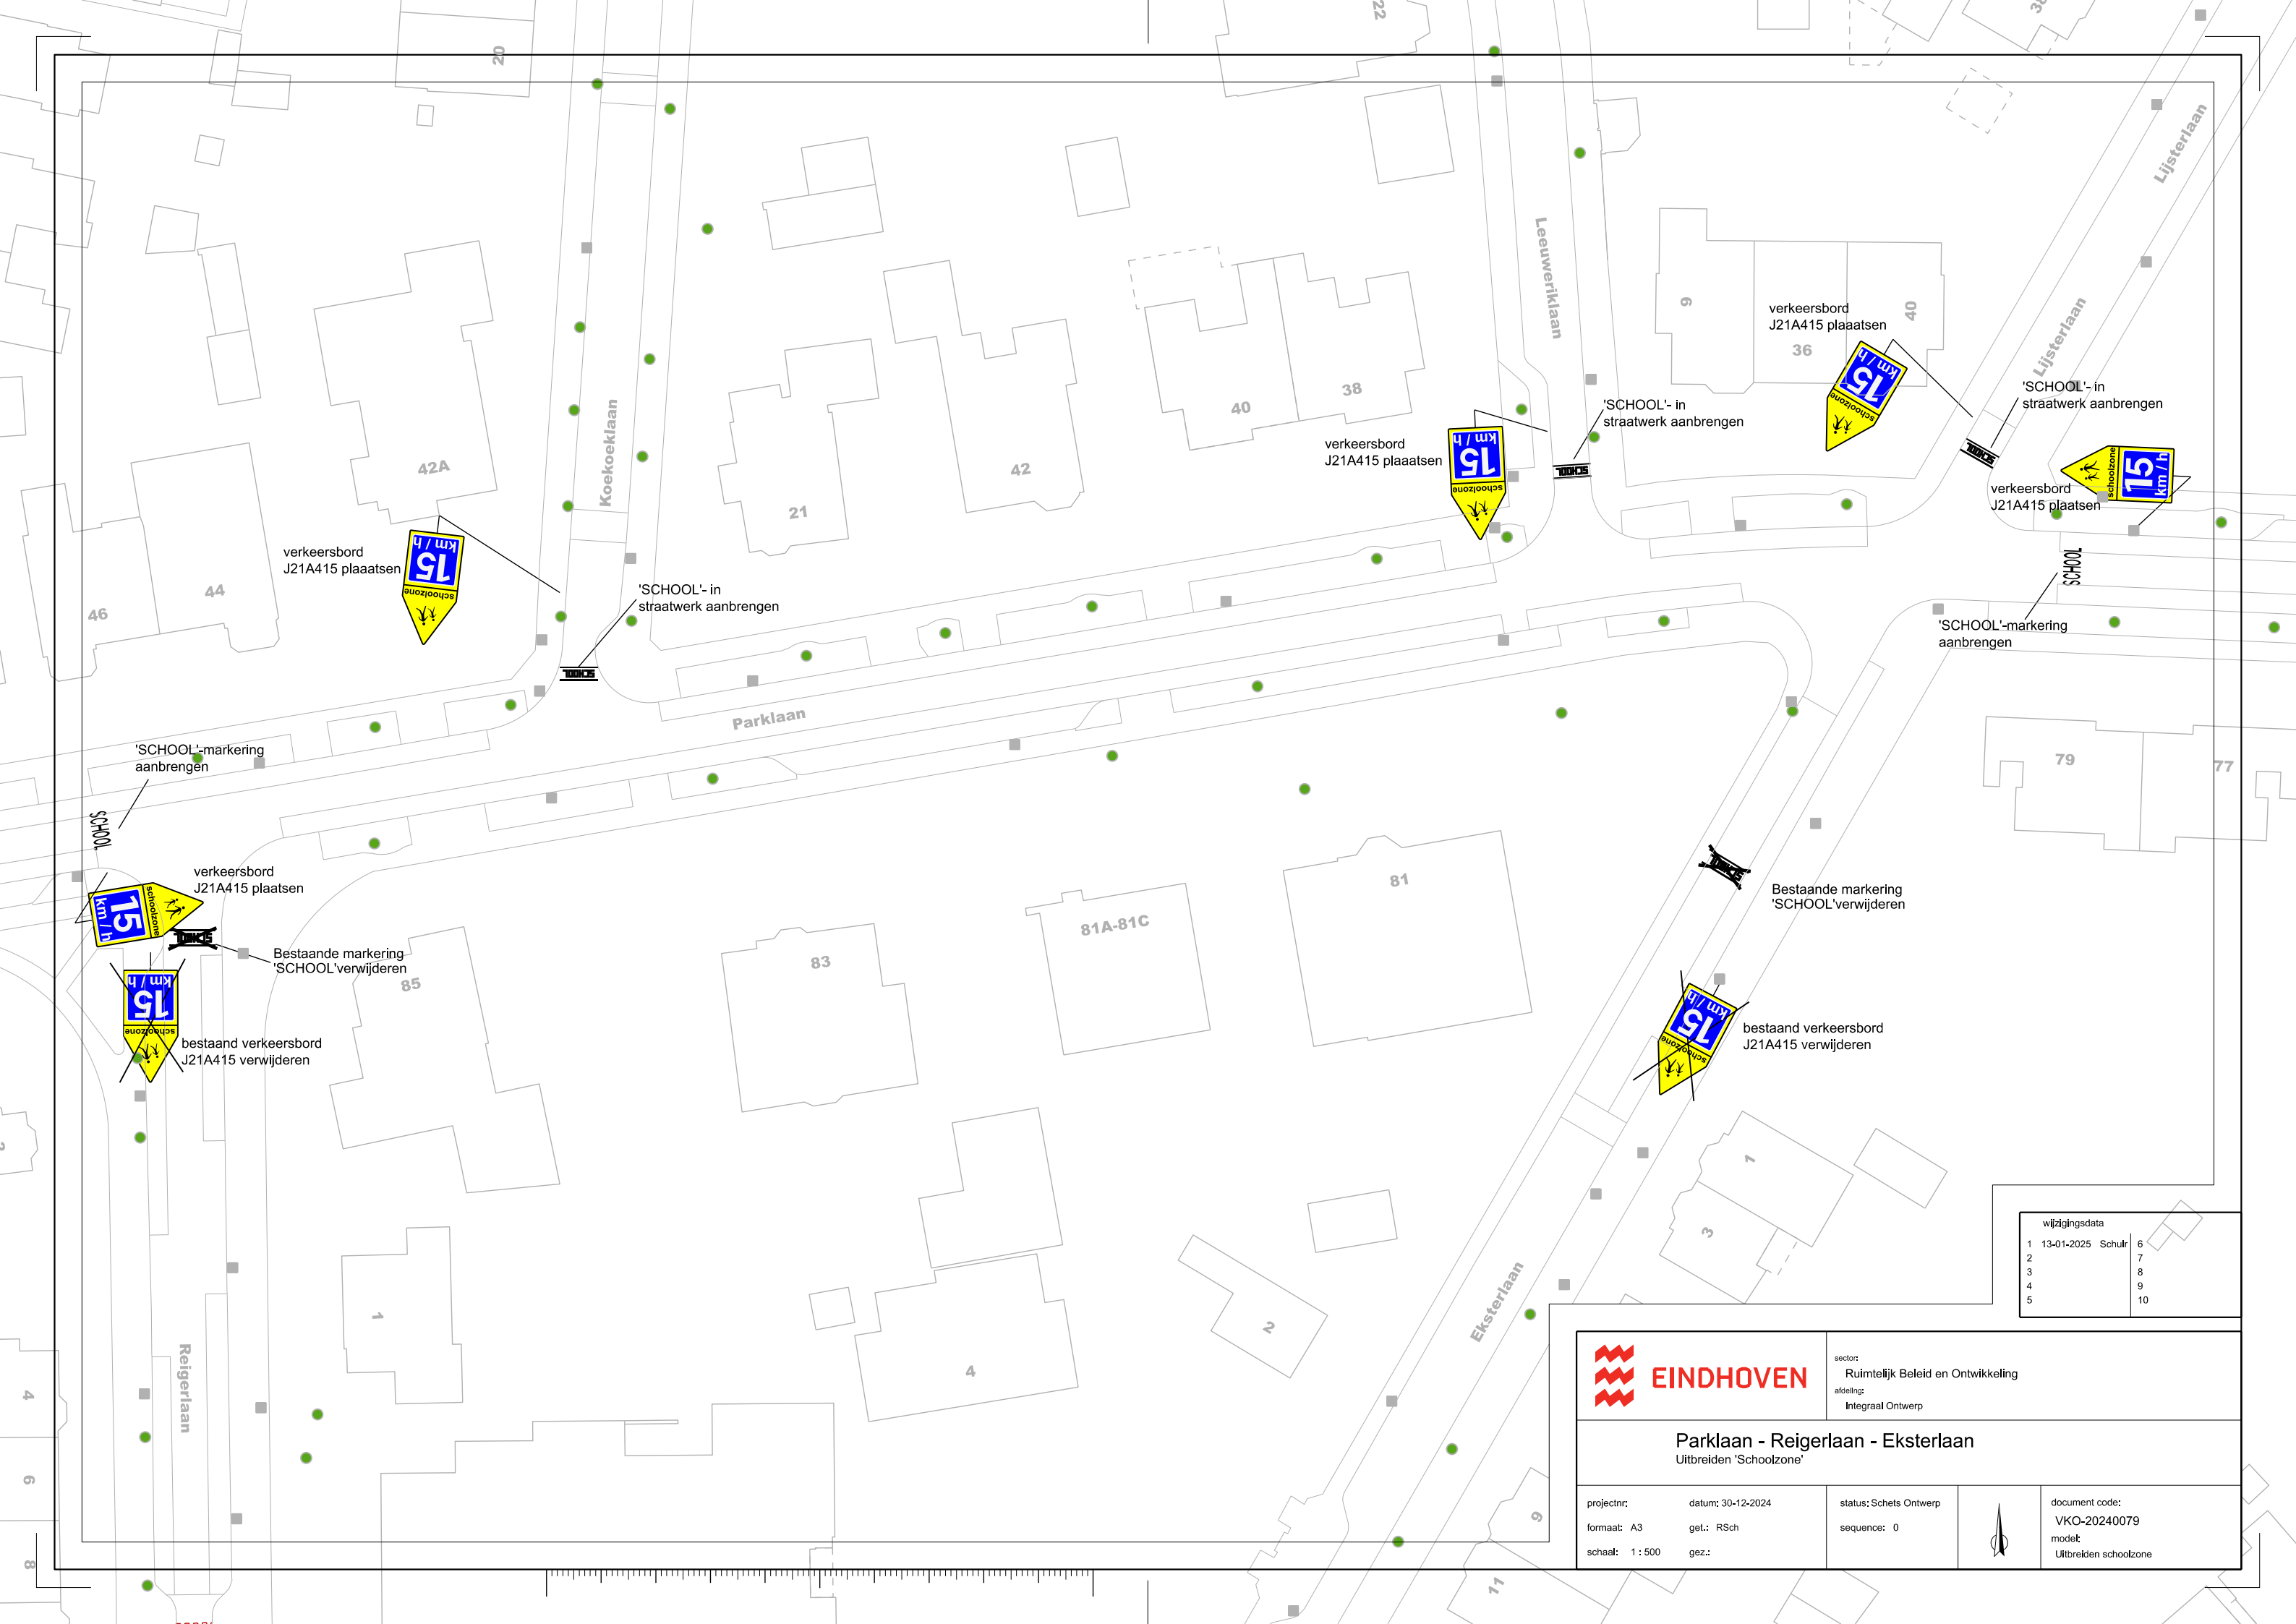

wijzigingsdata			
1	13-01-2025	Schulr	6
2			7
3			8
4			9
5			10



EINDHOVEN

sector:
Ruimtelijk Beleid en Ontwikkeling

afdeling:
 Integraal Ontwerp

Parklaan - Reigerlaan - Eksterlaan
Uitbreiden 'Schoolzone'

projectnr:	datum: 30-12-2024	status: Schets Ontwerp		document code:
formaat: A3	get.: RSch	sequence: 0		VKO-20240079
schaal: 1 : 500	gez.:			model: Uitbreiden schoolzone