


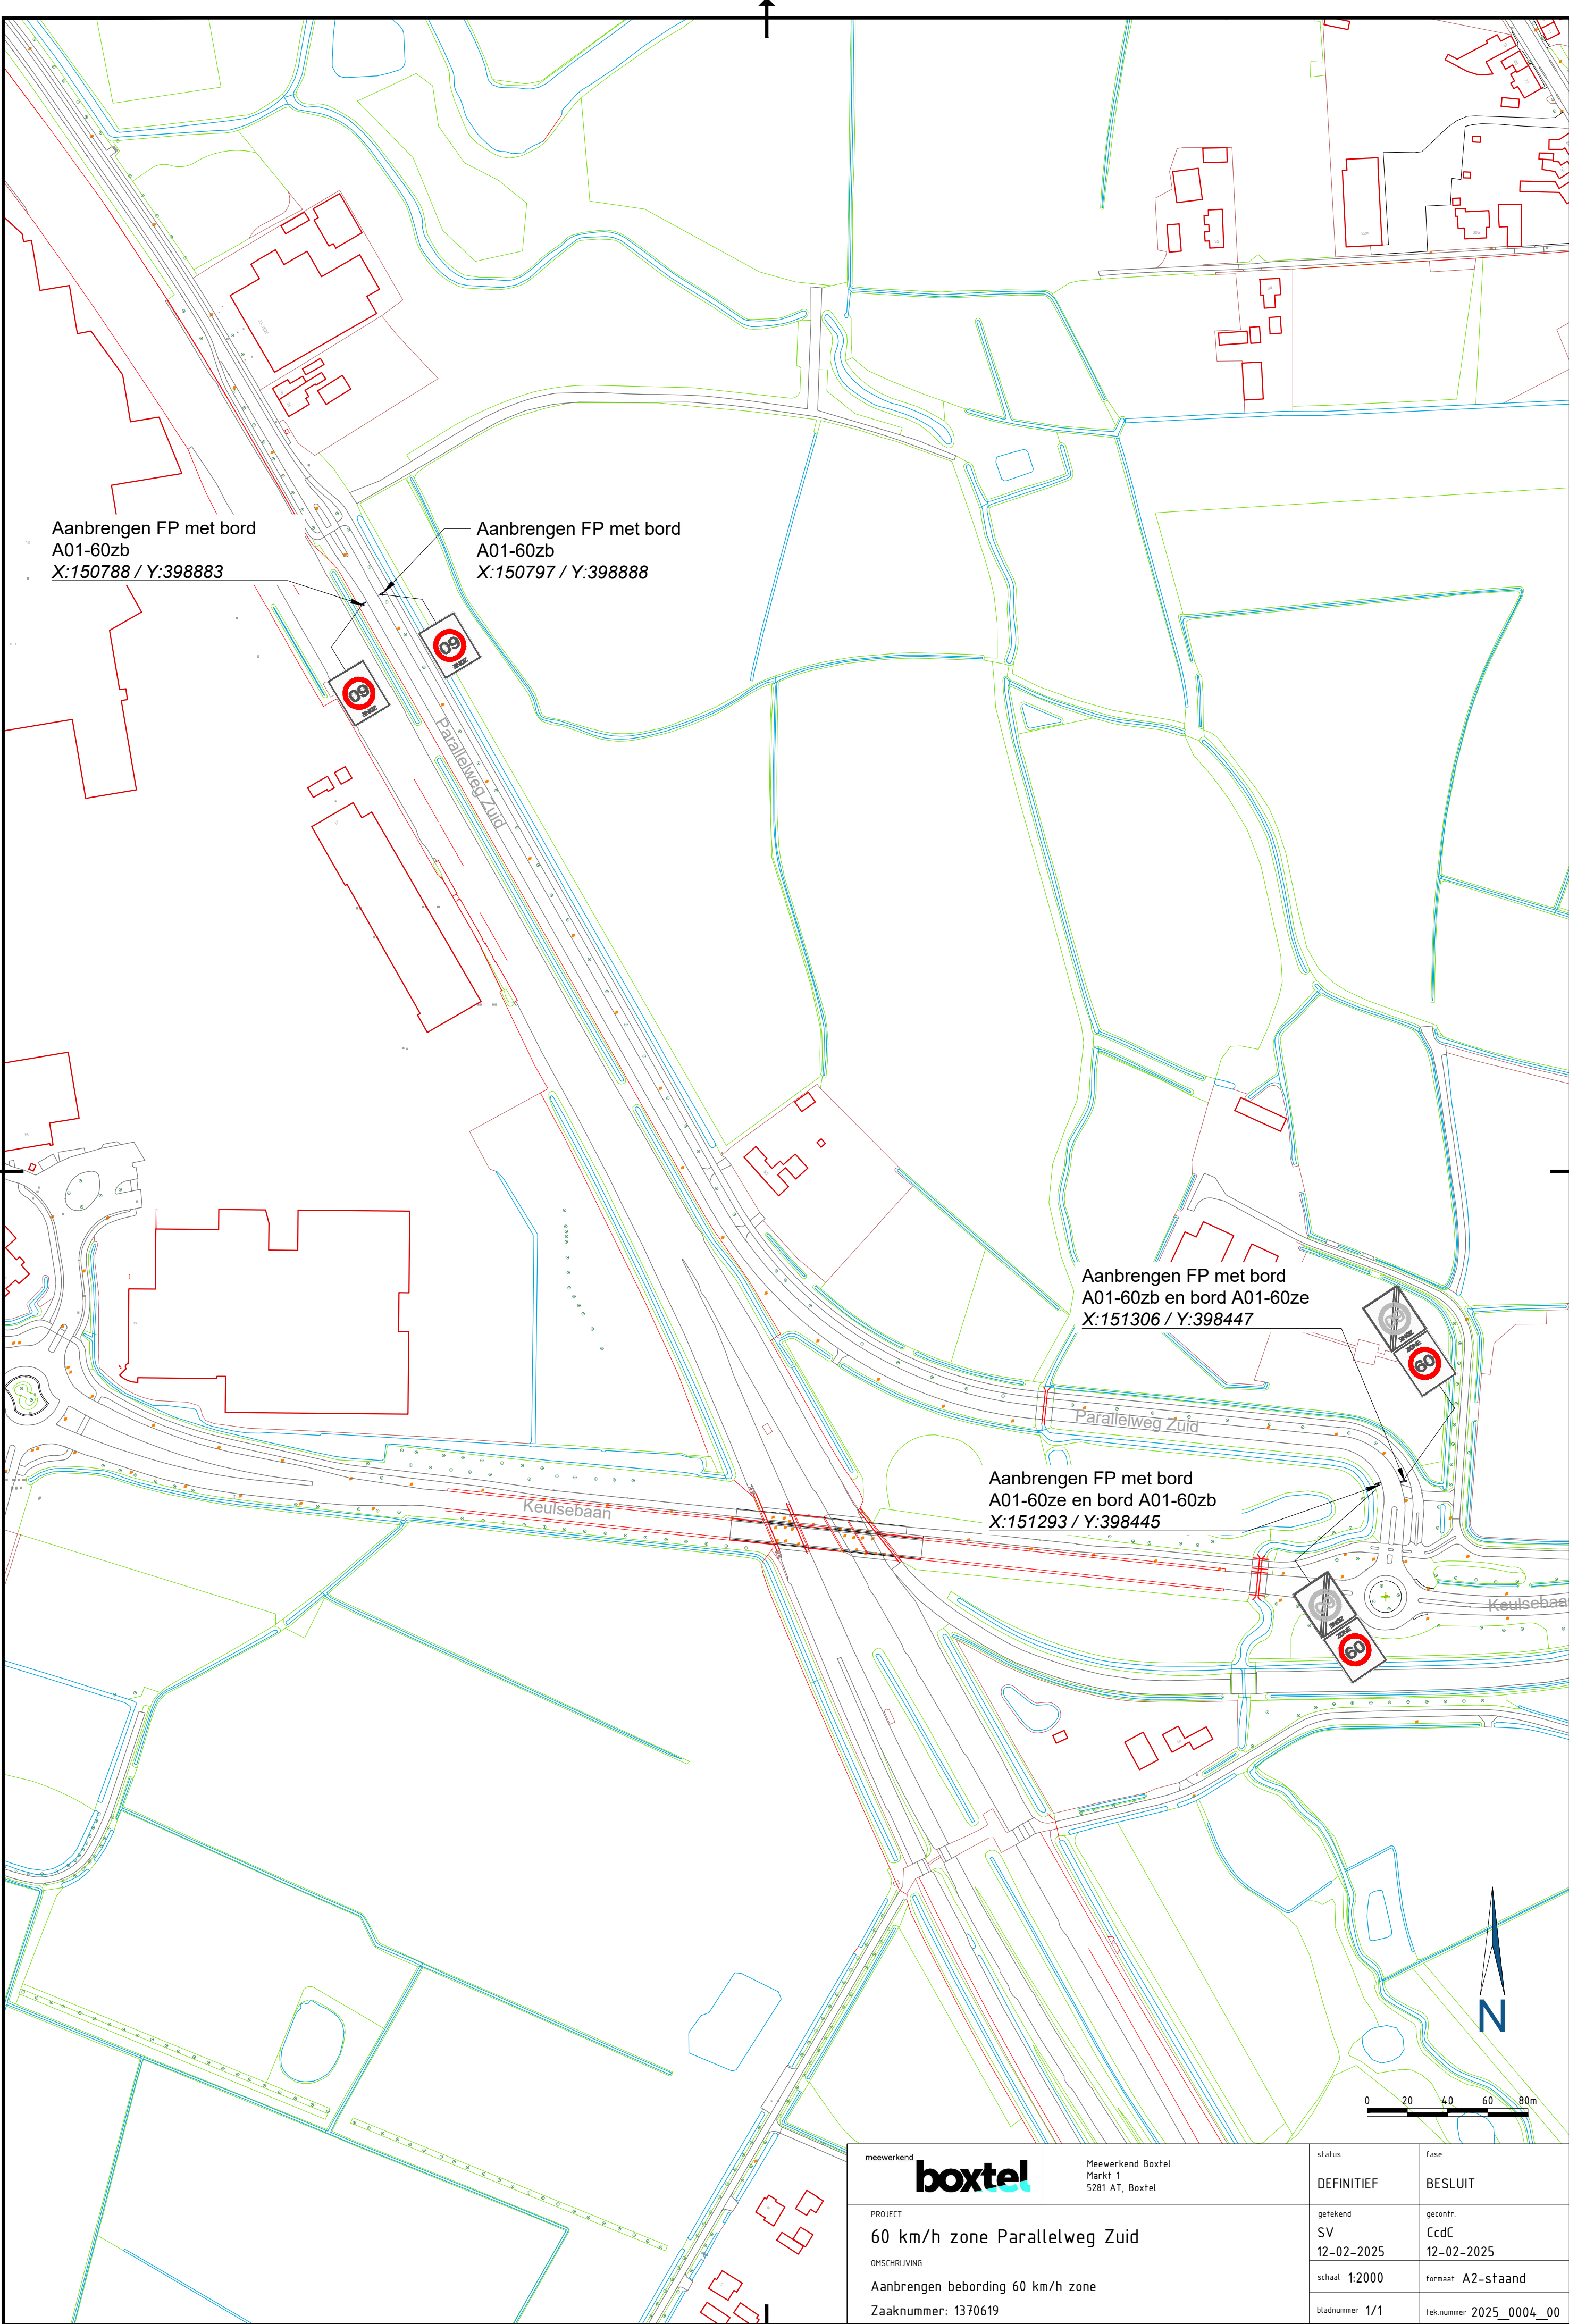

meewerkend b o x t e l PROJECT 60 km/h zone Parallelweg Zuid OMSCHRIJVING Aanbrengen bebording 60 km/h zone Zaaknummer: 1370619	Meewerkend Bortel Markt 1 5281 AT, Bortel	status	fase
		DEFINITIEF	BESLUIT
		getekend	gecontr.
		SV	CcdC
		12-02-2025	12-02-2025
		schaal	formaat
		1:2000	A2-stand
		bladnummer	tek.nummer
		1/1	2025_0004_00