
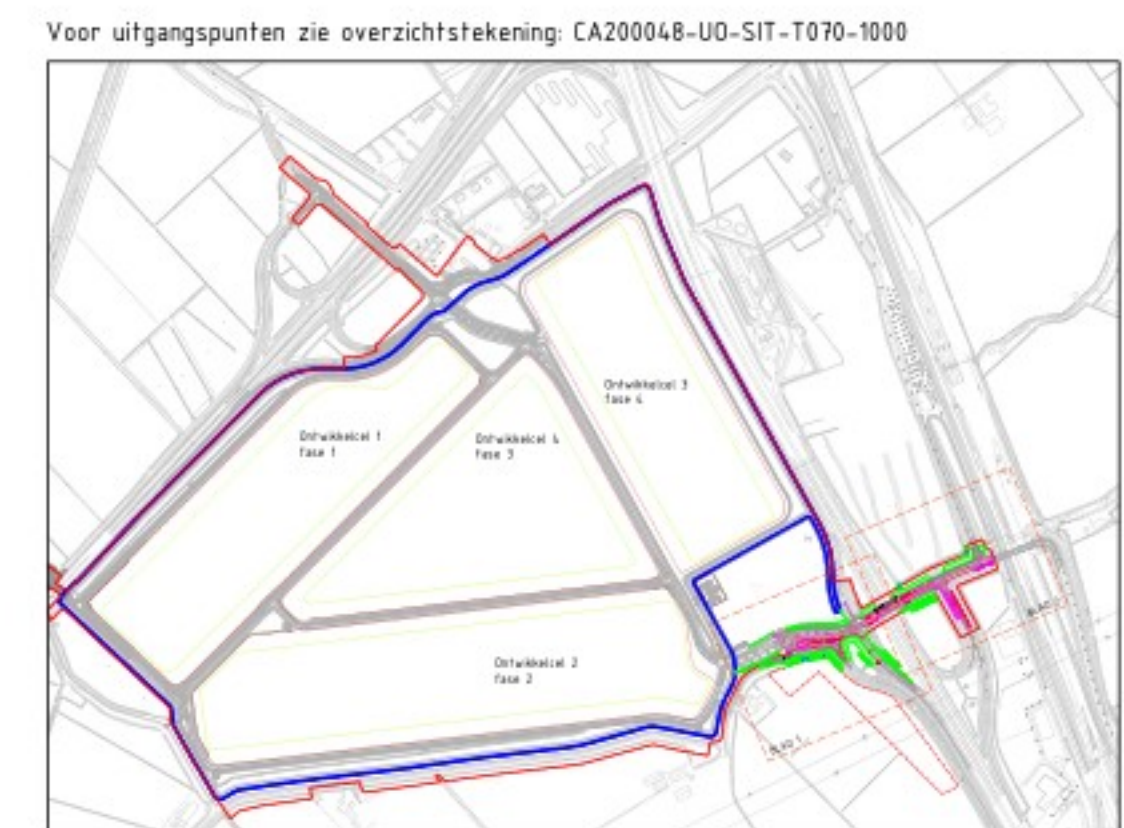


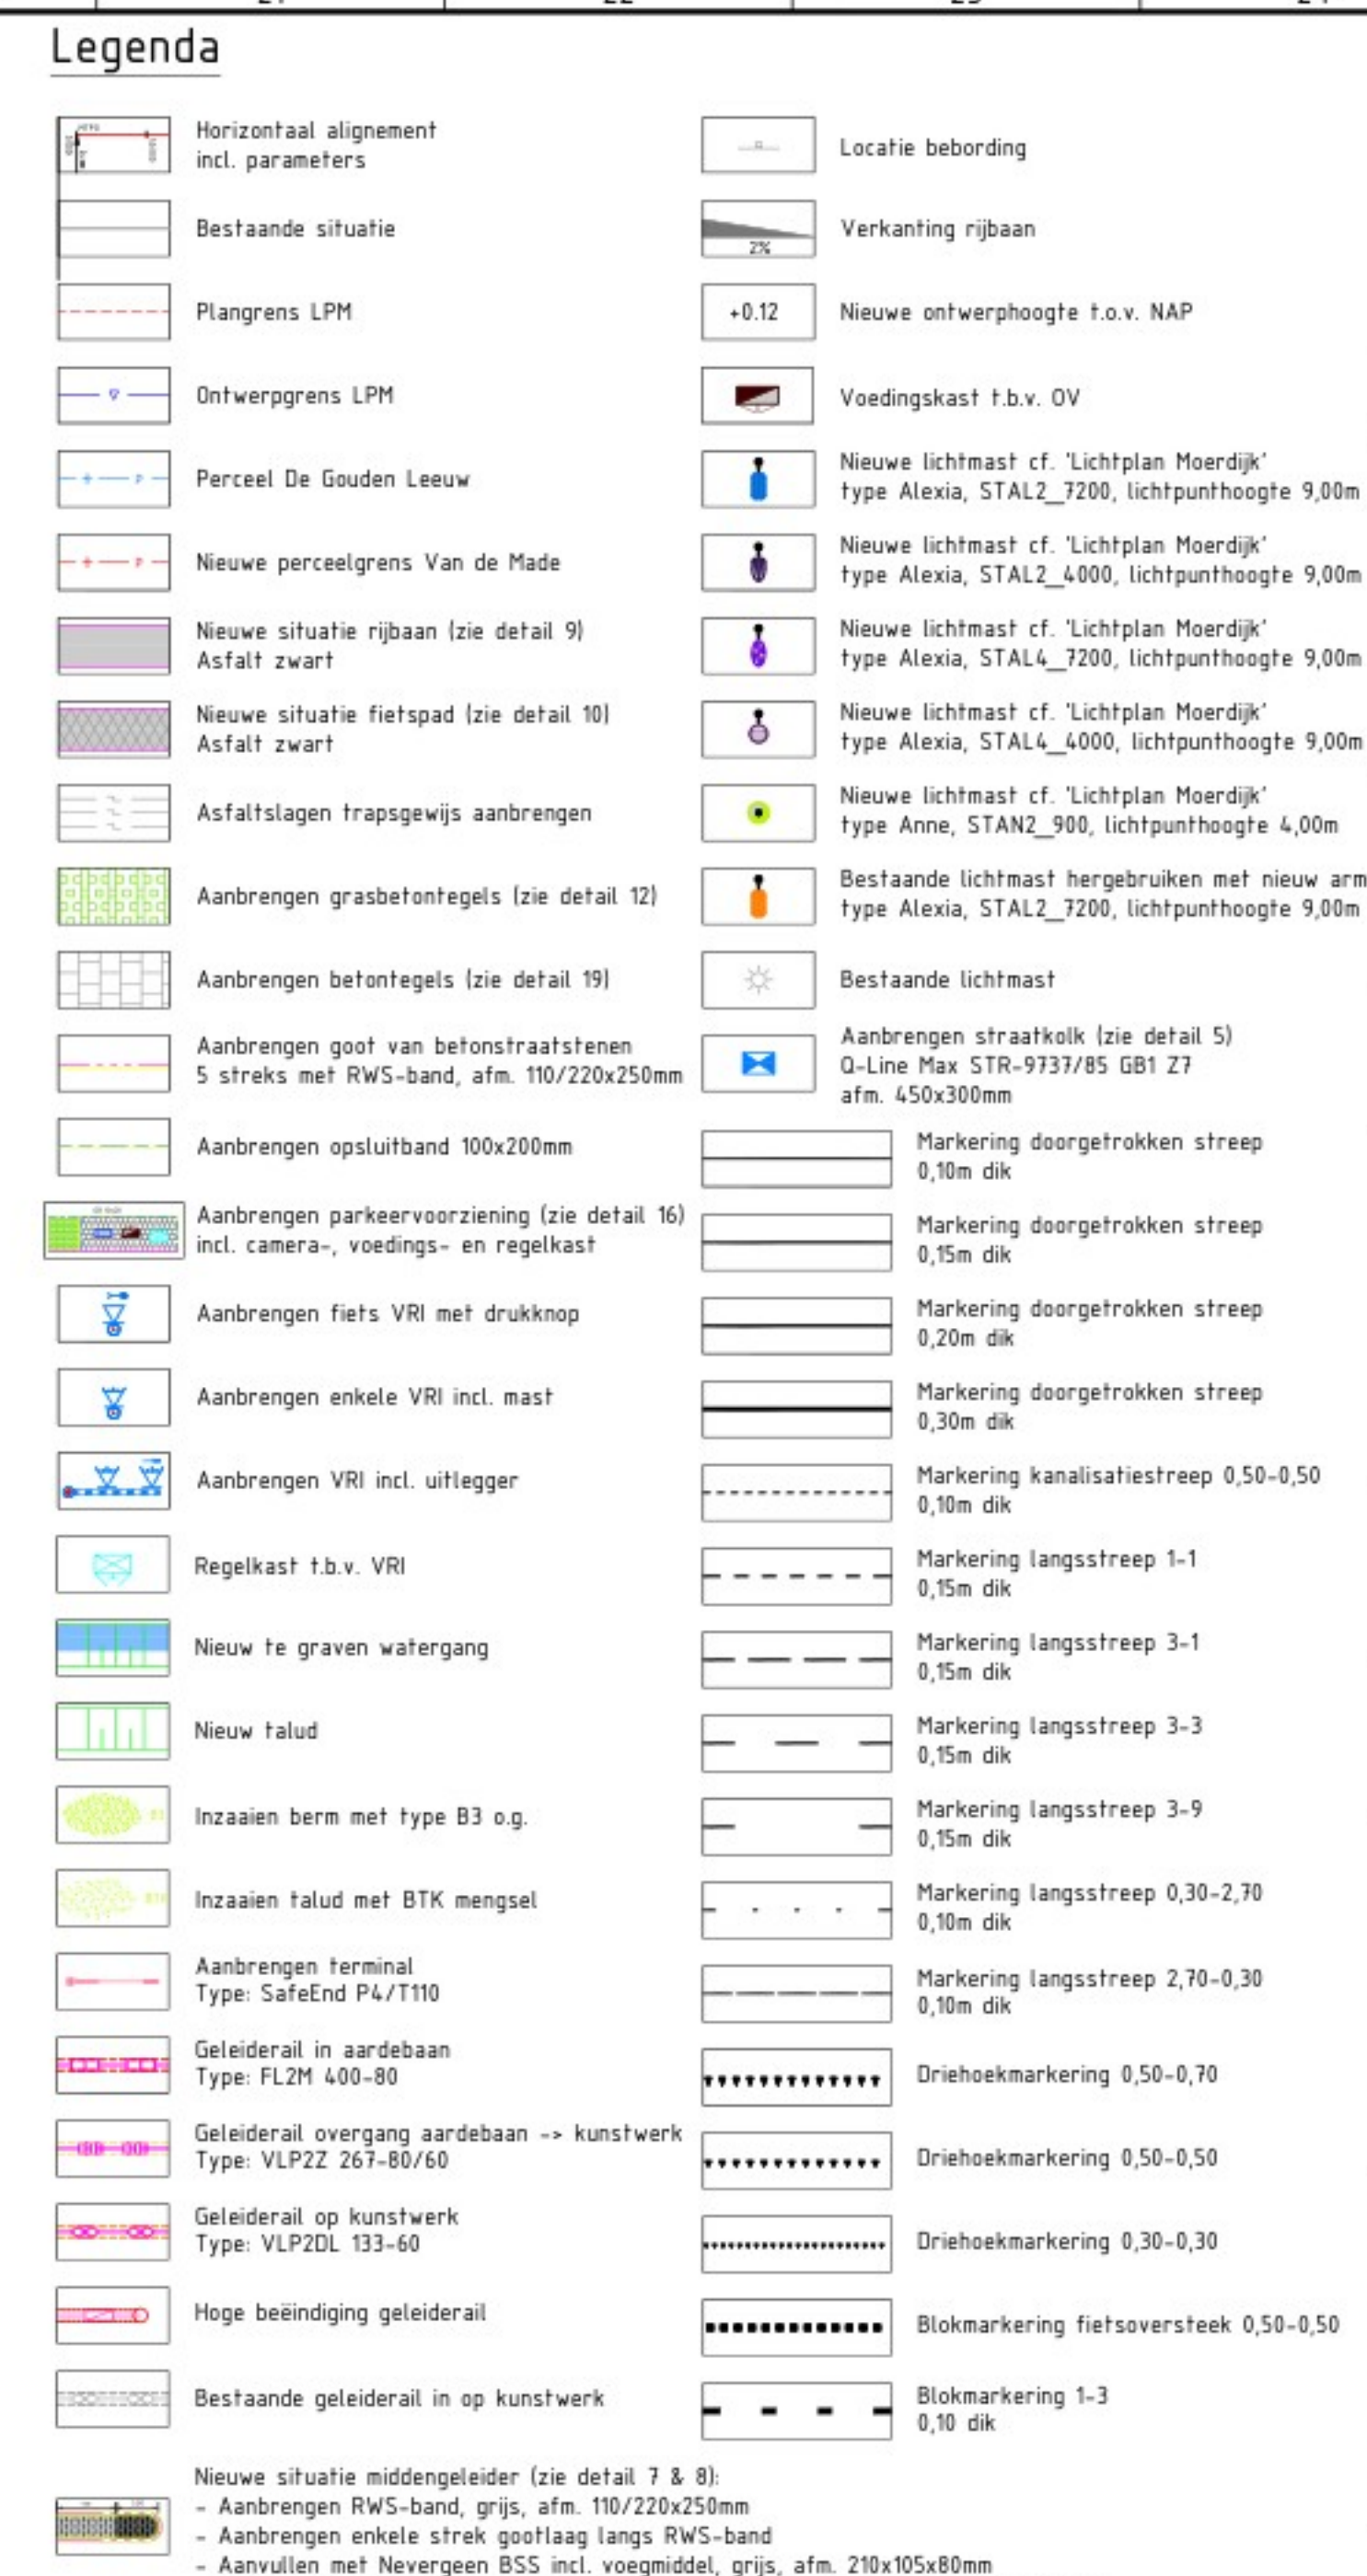

GEKOPPELDE XREF BESTANDEN

X-A2008048-U0-DTM-Underpond A16_v006.dwg
X-A2008048-U0-SIT-DTW A16_v007.dwg
X-A2008048-U0-WHEI-DUKERS A16_v001.dwg
X-A2008048-U0-OVL-DV A16_v003.dwg
X-A2008048-U0-SIT-BEORDING A16_v004.dwg
X-A2008048-U0-DI-RIDLERING A16_v002.dwg
X-A2008048-U0-TXT-MARKERING A16_v004.dwg
X-A2008048-U0-DWP-A16_v002.dwg
X-A2008048-U0-OB-J-VPI A16_v001.dwg
X-A2008048-U0-GZM-Untergreppans LPM.dwg
X-A2008048-U0-GZM-Plangrens LPM 1204.2013.dwg
X-A2008048-U0-SIT-Arcering A16_v005.dwg
X-A2008048-U0-OB-J-Camera's A16_v001.dwg

Maten in meters, tenzij anders vermeld
Materiaalmaten in mm, tenzij anders vermeld
Peilmaten in meters t.o.v. N.A.P., tenzij anders vermeld
Diameters in mm, tenzij anders vermeld

versie	instructie	instructie	datum	getekend	ingevonden
1.0	Aanpassing wateringsplan Achrdrick + herzien beboeding		11-03-2025	RST	TVE
1.0	Definitieve versie		17-01-2025	RST	TVE

	Project Logistiek Park Moerdijk Telemontreuservings Situatie-tekening Bovenrijden Infra UD A16 - Bouwrijp maken		

Status	DEFINITIEF	Datum	11-03-2025
Tekening	Tekening	Schaal	1 / 2
Projectnummer	CA2009048		
Slempet gereed voor uitvoering			
Telemontreuservings CA2009048-UD-SIT-1071			
			Versie 11