



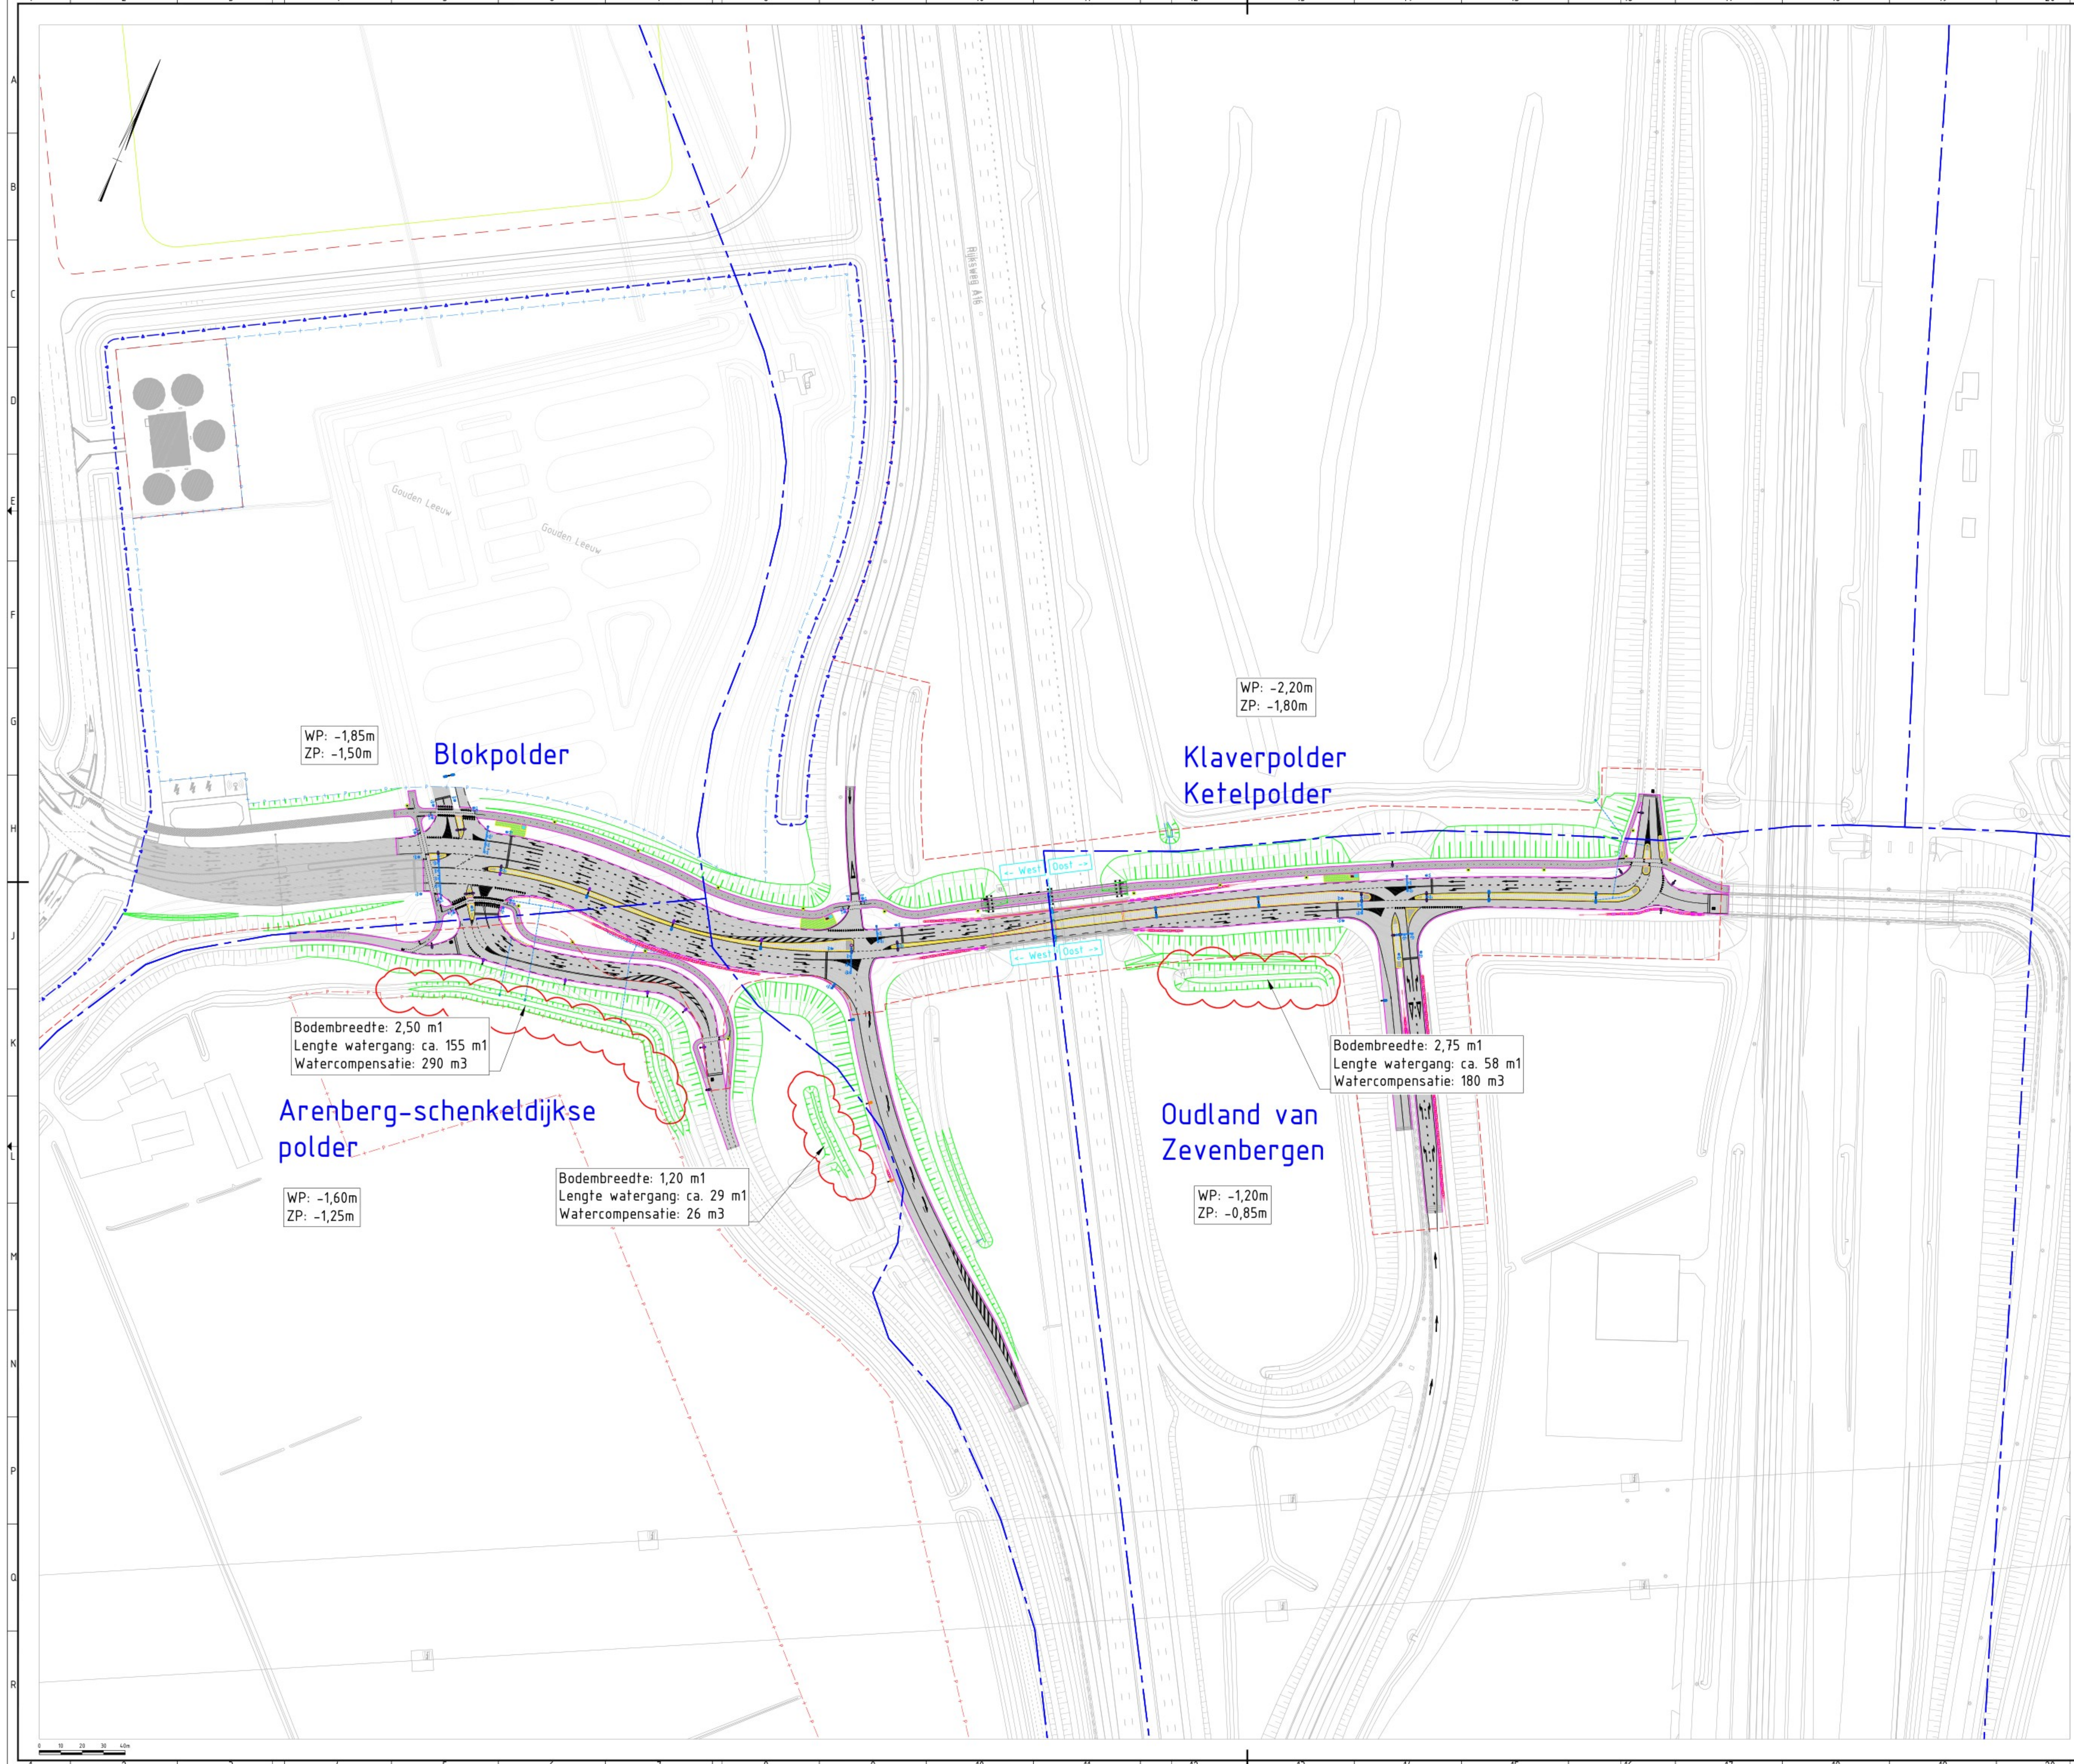

| Legenda |                                                                                 |
|---------|---------------------------------------------------------------------------------|
|         | Bestaande situatie                                                              |
|         | Bestaande situatie verharding                                                   |
|         | Plangrens LPM                                                                   |
|         | Ontwerpgrens LPM                                                                |
|         | Nieuwe perceelgrens Van de Made                                                 |
|         | Uitgeefbaar gebied O.b.v. Kadaster                                              |
|         | Bestemming bouwvlak                                                             |
|         | Nieuwe situatie verharding                                                      |
|         | Asfaltslagen trapsgewijs aanbrengen                                             |
|         | Aanbrengen goot van betonstraatsfenen 5 streks met RWS-band, afm. 110/220x250mm |
|         | Aanbrengen opstuiband 100x200mm                                                 |
|         | Nieuw talud                                                                     |
|         | Aanbrengen geleiderail                                                          |
|         | Aanbrengen geleiderail hoge beëindiging                                         |
|         | Aanbrengen terminal                                                             |
|         | Bestaande lichtmast                                                             |
|         | Grens pелigebied                                                                |
|         | Markering doorgetrokken streep 0,10m dik                                        |
|         | Markering doorgetrokken streep 0,15m dik                                        |
|         | Markering doorgetrokken streep 0,20m dik                                        |
|         | Markering doorgetrokken streep 0,30m dik                                        |
|         | Markering kanalisatiestreep 0,50-0,50 0,10m dik                                 |
|         | Markering langsstreep 1-1 0,15m dik                                             |
|         | Markering langsstreep 3-1 0,15m dik                                             |
|         | Markering langsstreep 3-3 0,15m dik                                             |
|         | Markering langsstreep 3-9 0,15m dik                                             |
|         | Markering langsstreep 0,30-2,70 0,10m dik                                       |
|         | Markering langsstreep 2,70-0,30 0,10m dik                                       |
|         | Driehoekmarkering 0,50-0,70 0,10m dik                                           |
|         | Driehoekmarkering 0,50-0,50 0,10m dik                                           |
|         | Driehoekmarkering 0,30-0,30 0,10m dik                                           |
|         | Blokmarkering fietsoversteek 0,50-0,50 0,10 dik                                 |
|         | Blokmarkering 1-3 0,10 dik                                                      |

| Verharding A16  | Nieuw verhard opp. | Bestaand verhard opp. | Verschil |
|-----------------|--------------------|-----------------------|----------|
| West t.o.v. A16 | 19520              | 11990                 | 6530     |
| Oost t.o.v. A16 | 7851               | 6287                  | 1364     |
| Totaal in m2    | 26171              | 18277                 | 7894     |

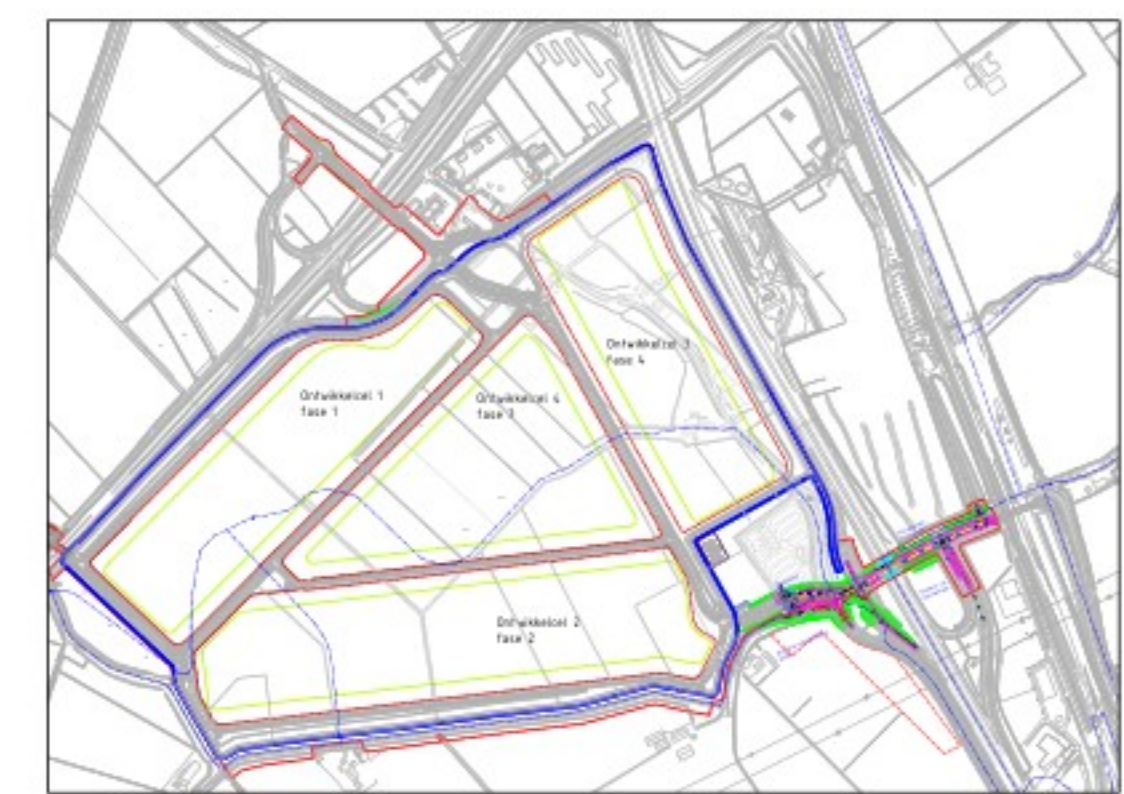

GEKOPPELDE XREF BESTANDEN

X-CA200048-UD-DTM-Undergrond A16\_v006.dwg  
X-CA200048-UD-OVL-OV A16\_v003.dwg  
X-CA200048-UD-DI-RIOLERING A16\_v002.dwg  
X-CA200048-UD-SIT-Arceving A16\_v005.dwg  
X-CA200048-UD-OB-J-VRI A16\_v002.dwg  
X-CA200048-UD-SIT-DWH A16\_v007.dwg  
X-CA200048-UD-GZH-Plangrens LPM 12042013.dwg  
X-CA200048-UD-GZH-ontwerpgrens LPM.dwg  
X-CA200048-UD-WH-DUKERS A16\_v001.dwg  
X-CA200048-UD-DTM-Undergrond Totaal.dwg  
Maten in meters, tenzij anders vermeld  
Materialen in mm, tenzij anders vermeld  
Palmaten in meters 1:2 v. N.A.P., tenzij anders vermeld  
Diameters in mm, tenzij anders vermeld

|                                                                              |  |                                           |                                 |        |
|------------------------------------------------------------------------------|--|-------------------------------------------|---------------------------------|--------|
|                                                                              |  | Locatiedat: Lage ingang 15 500m2 Pagina 1 | Opdrachtgever:                  | Adres: |
| Project: Logistiek Park Moerdijk                                             |  | Status: CONCEPT                           | Datum: 31-01-2025               |        |
| Tekeningentitling: Situatieleking Bovengrondse Infra UD A16 - Bouwplan maken |  | Schaal: 1:1000                            | Blad: 1 / 1                     |        |
|                                                                              |  | Projectnummer: CA200048                   | Stempel: gereed voor uitvoering |        |
|                                                                              |  | Tekeningentitel: CA200048-VG-XXX-1147     | Versie: 4,0                     |        |