




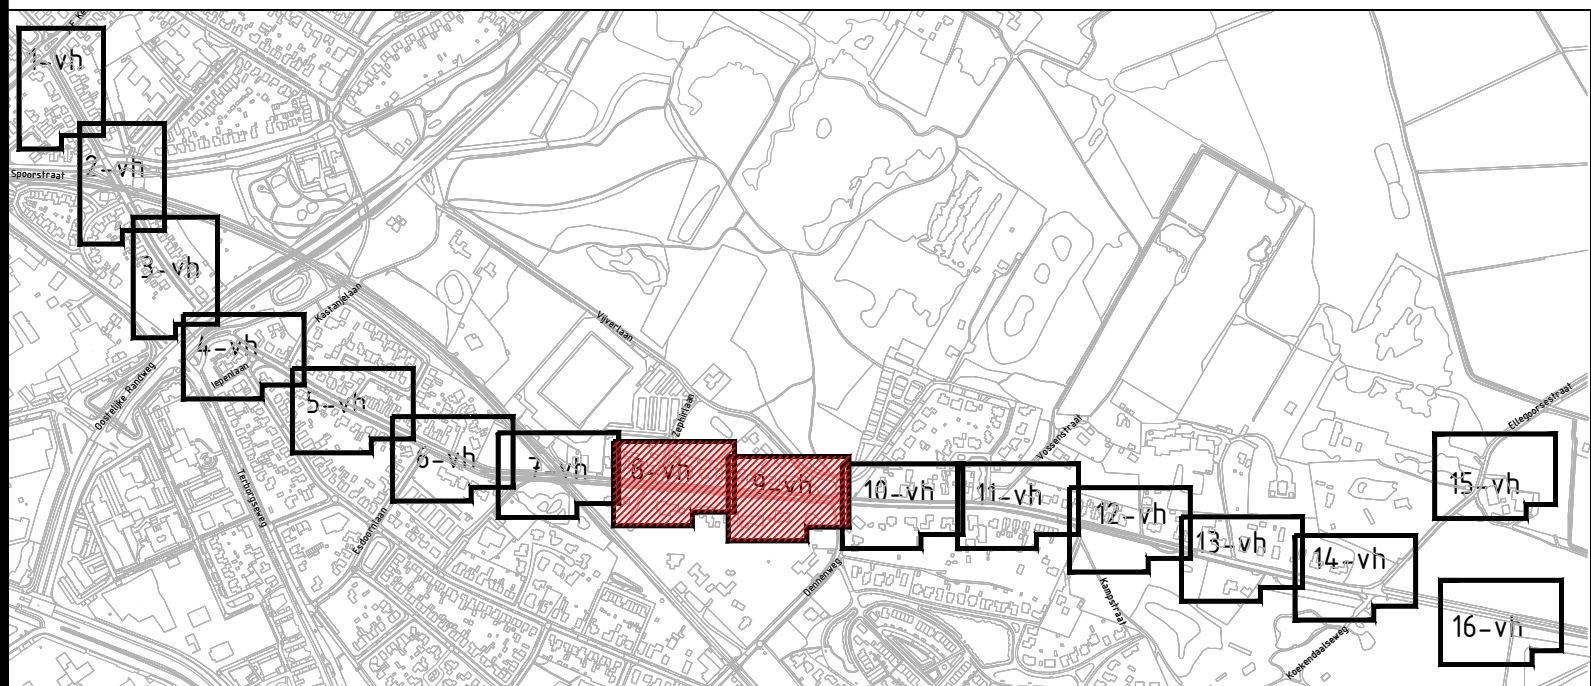

Verharding
1 : 200

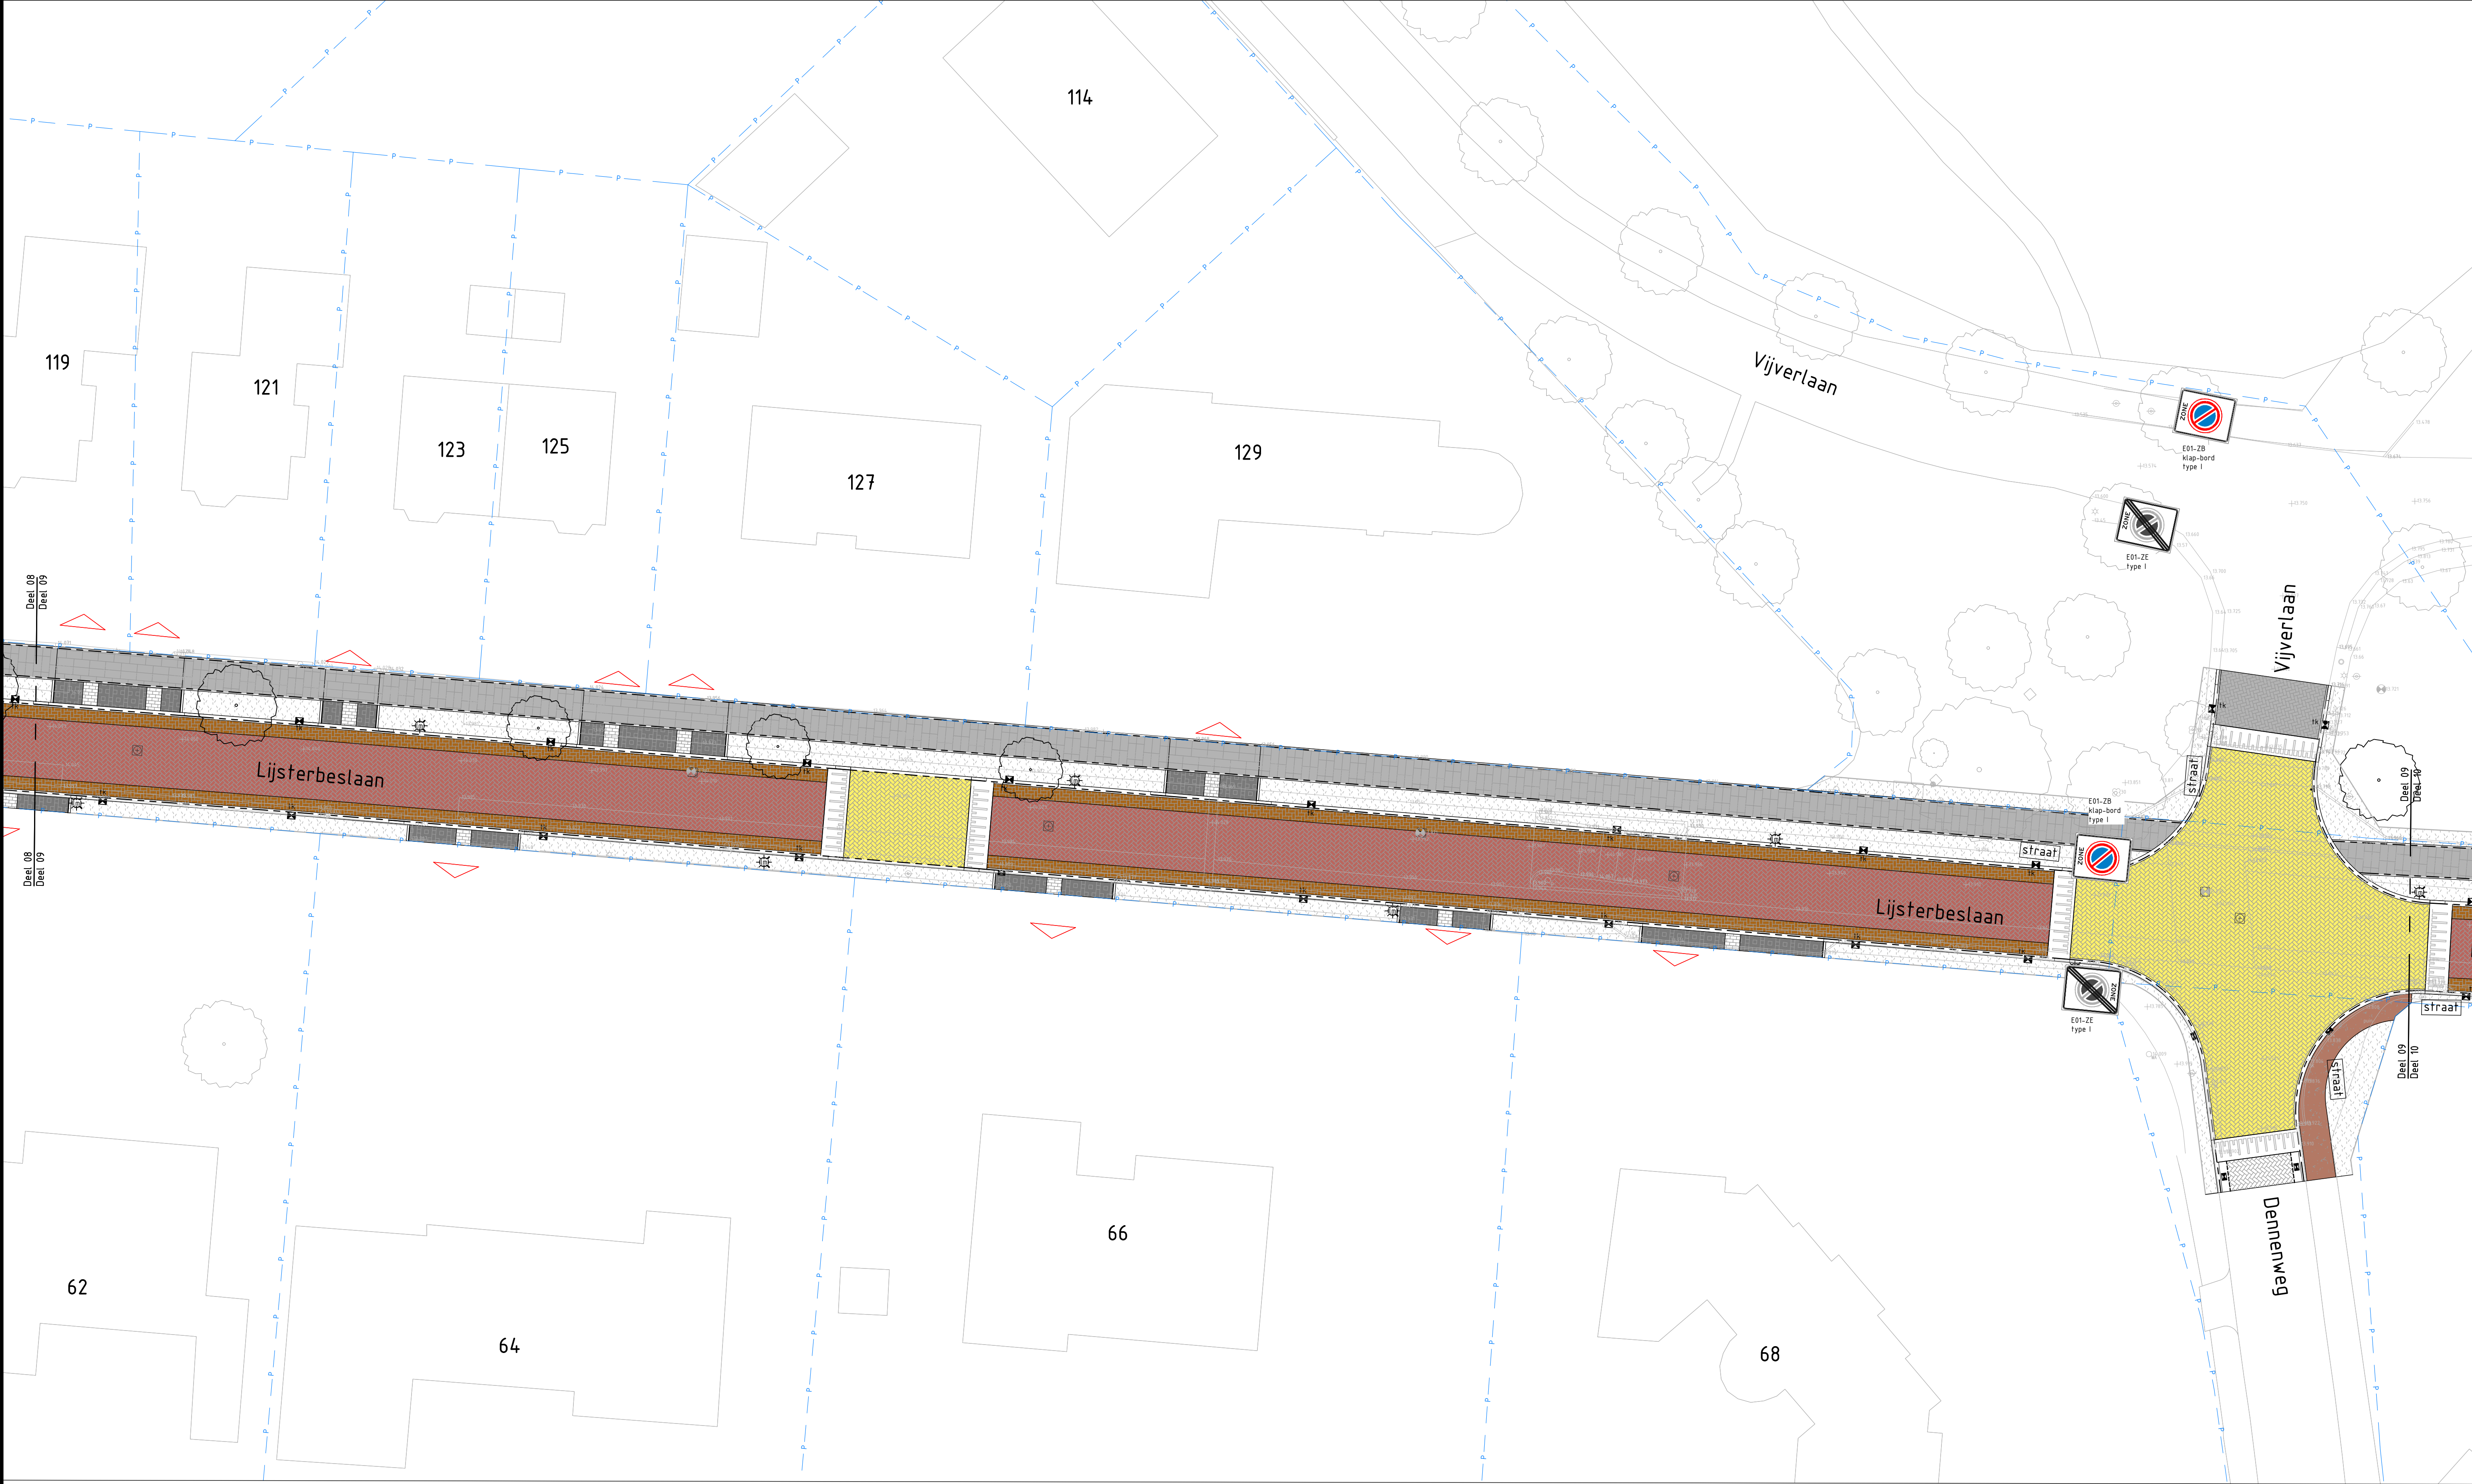

Opdrachtgever gemeente [gD] Doetinchem

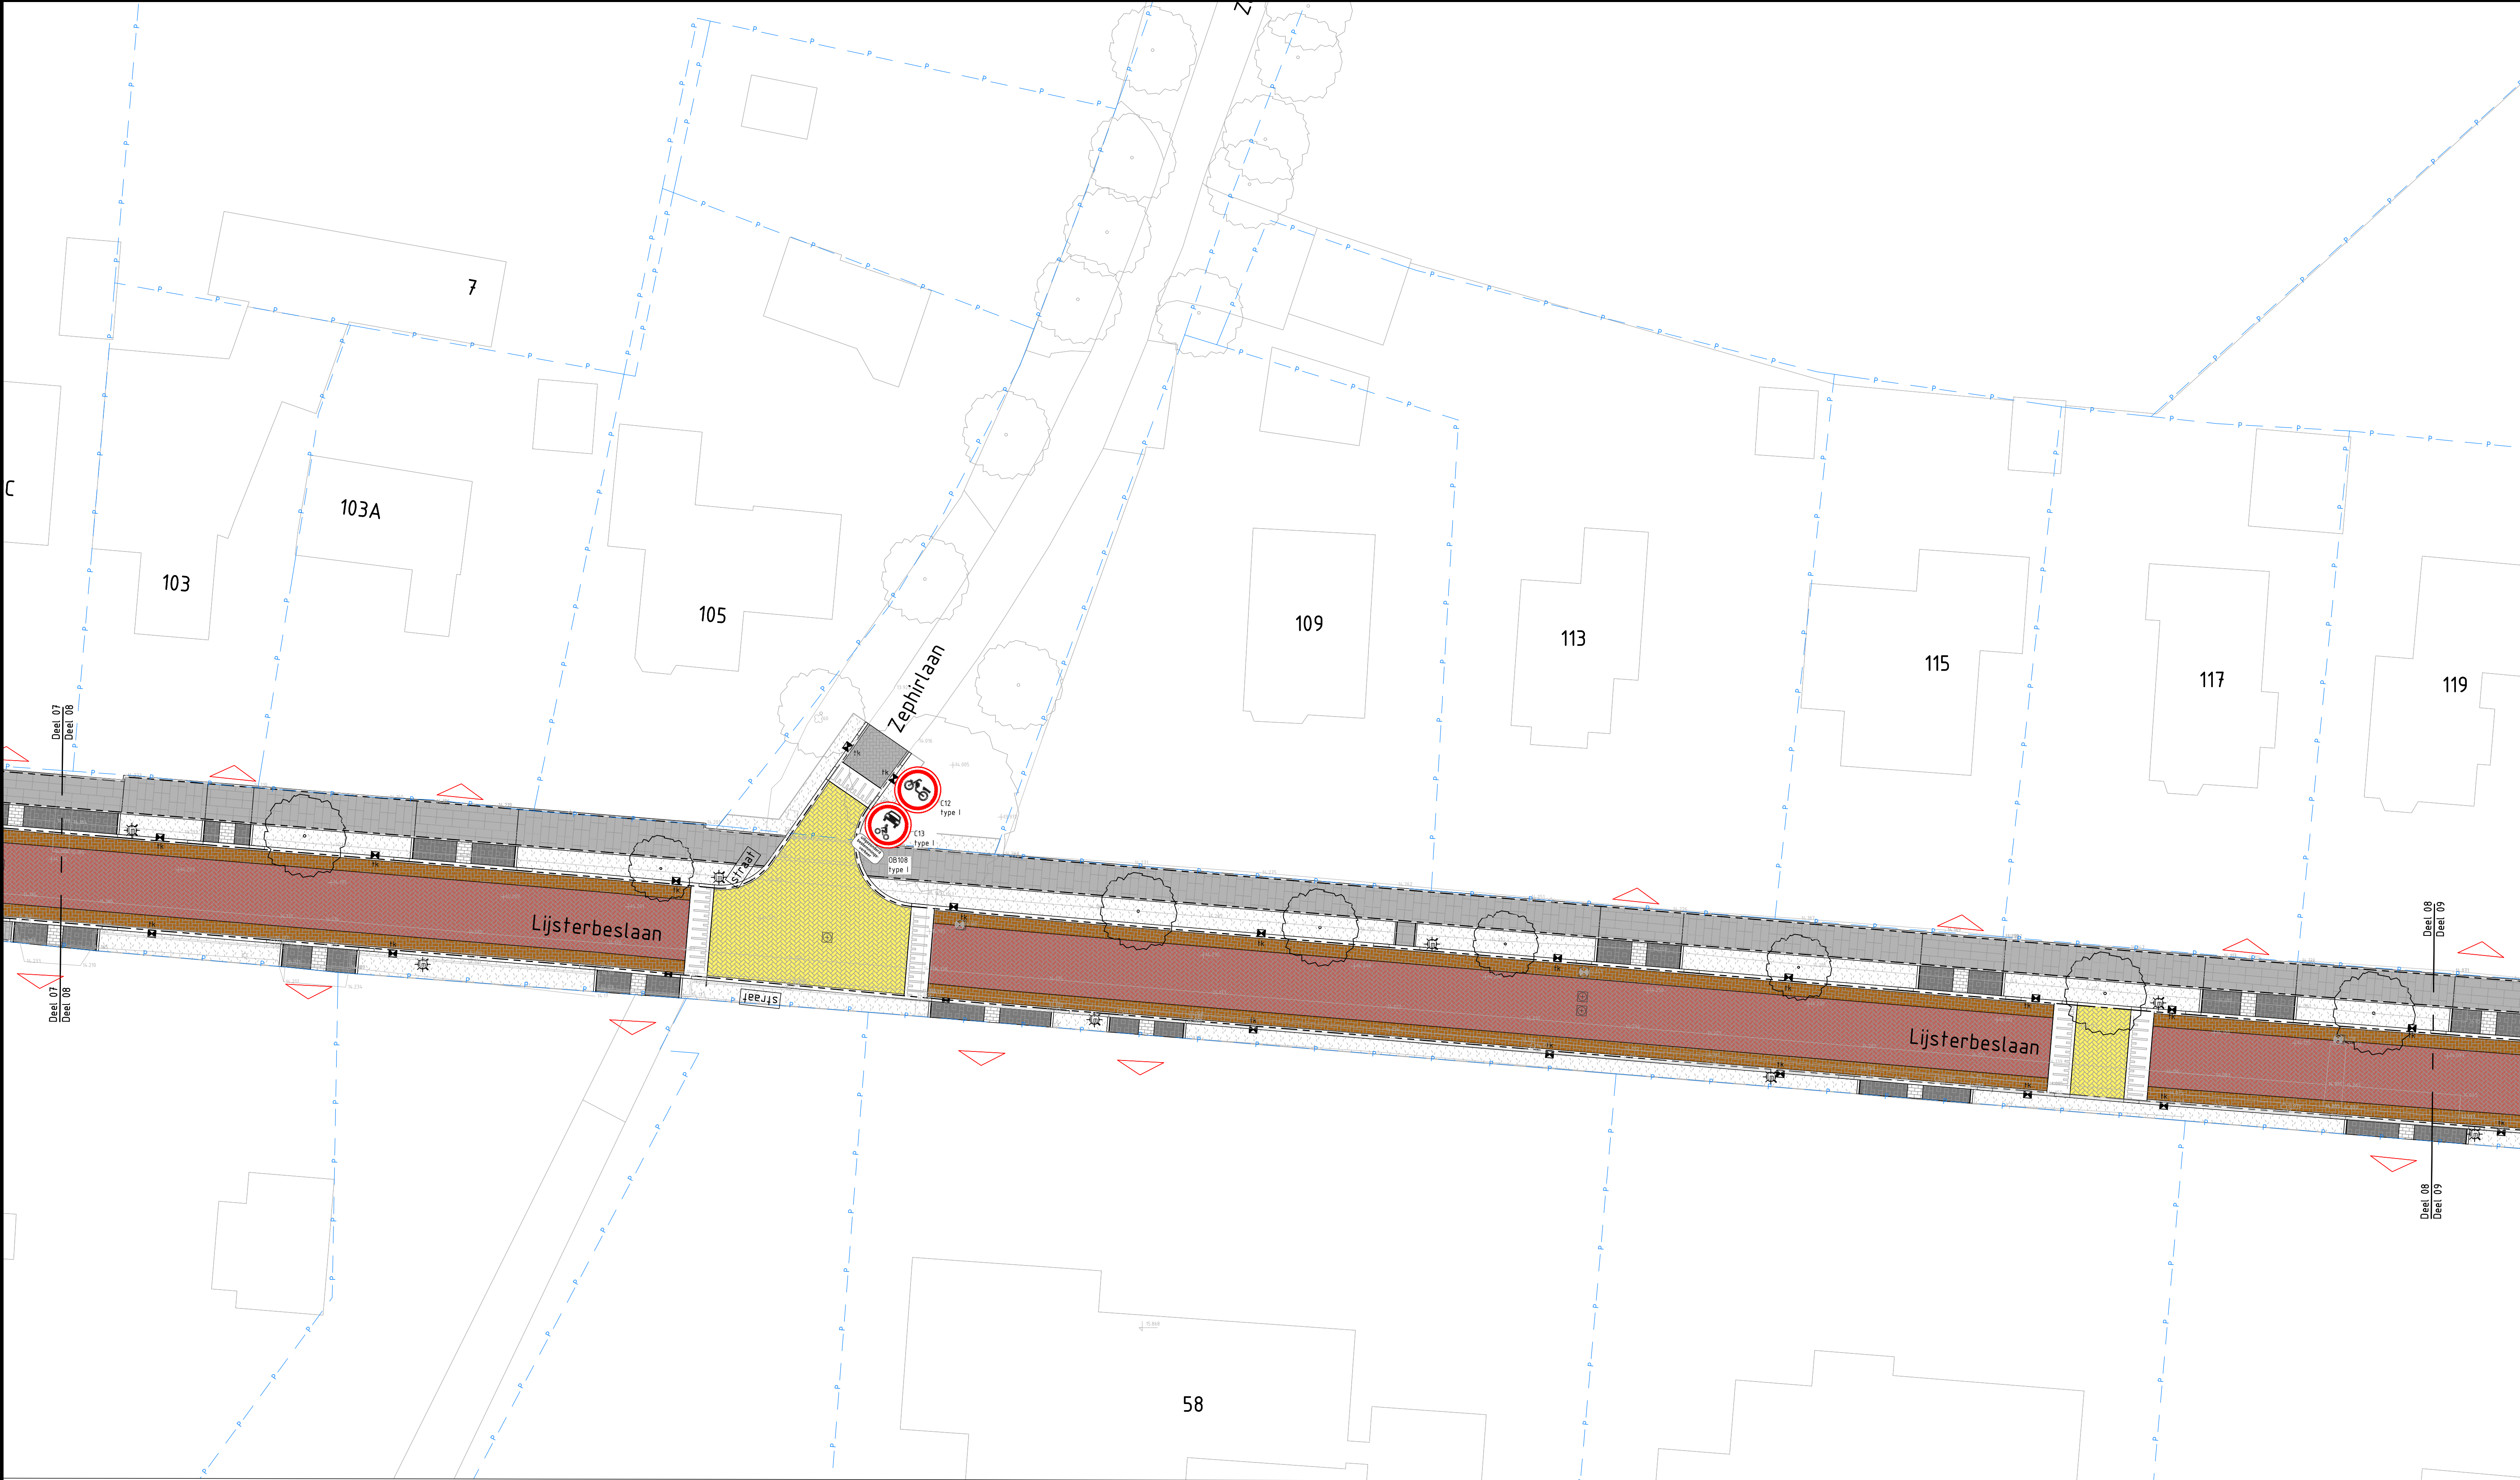

Project:	Vijverberg			
Onderdeel:	Bebording			
Bestek:	Bladen:	Schaal:	Versie:	Projectnr:
DTM 16-00	5 - 9	1:200	2	DTM 16-00
Fasering:	Status:	Tekenaar:	Intern:	Vrijgegeven:
Bestek	Definitief	G. Winkelman	J. Tuinte	13-03-2025