



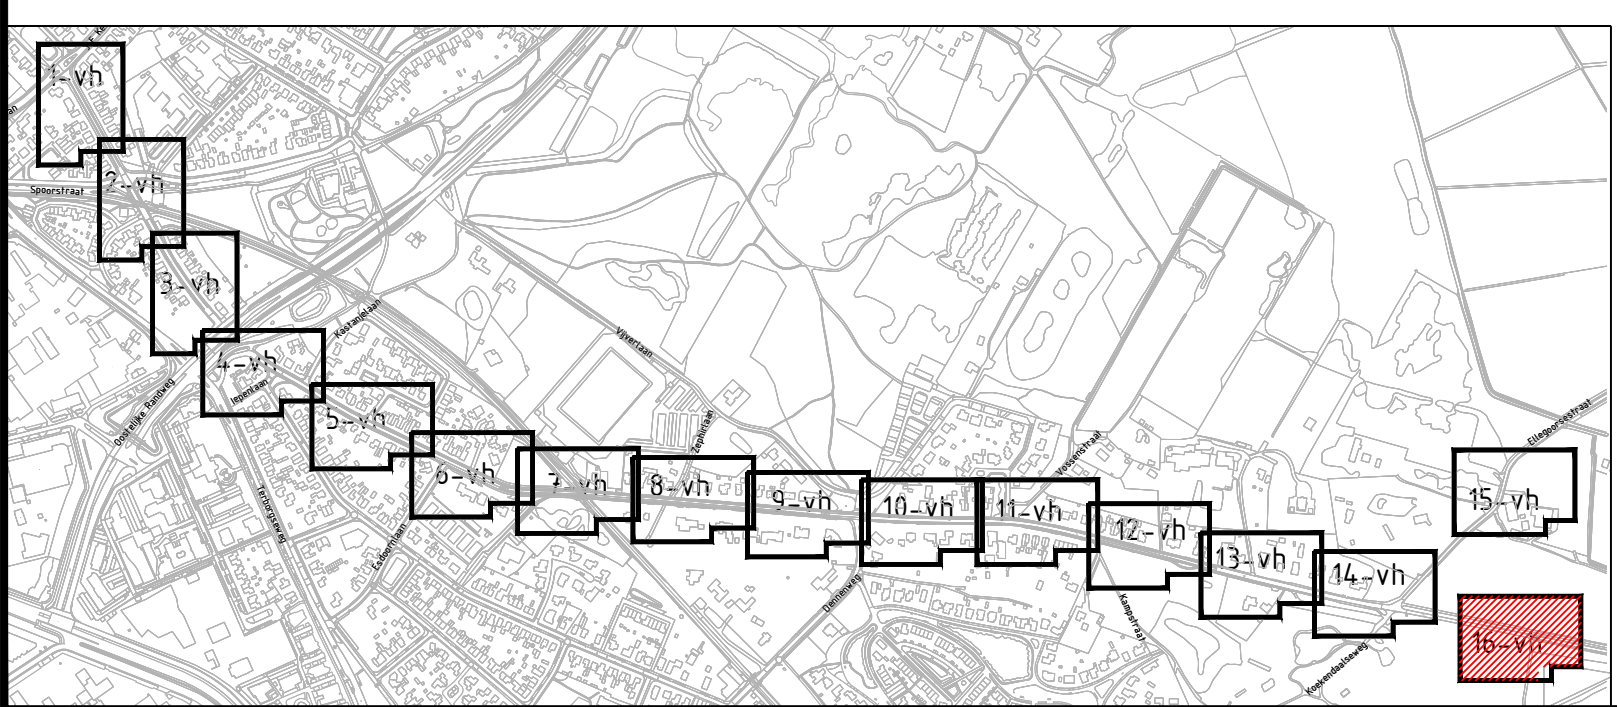

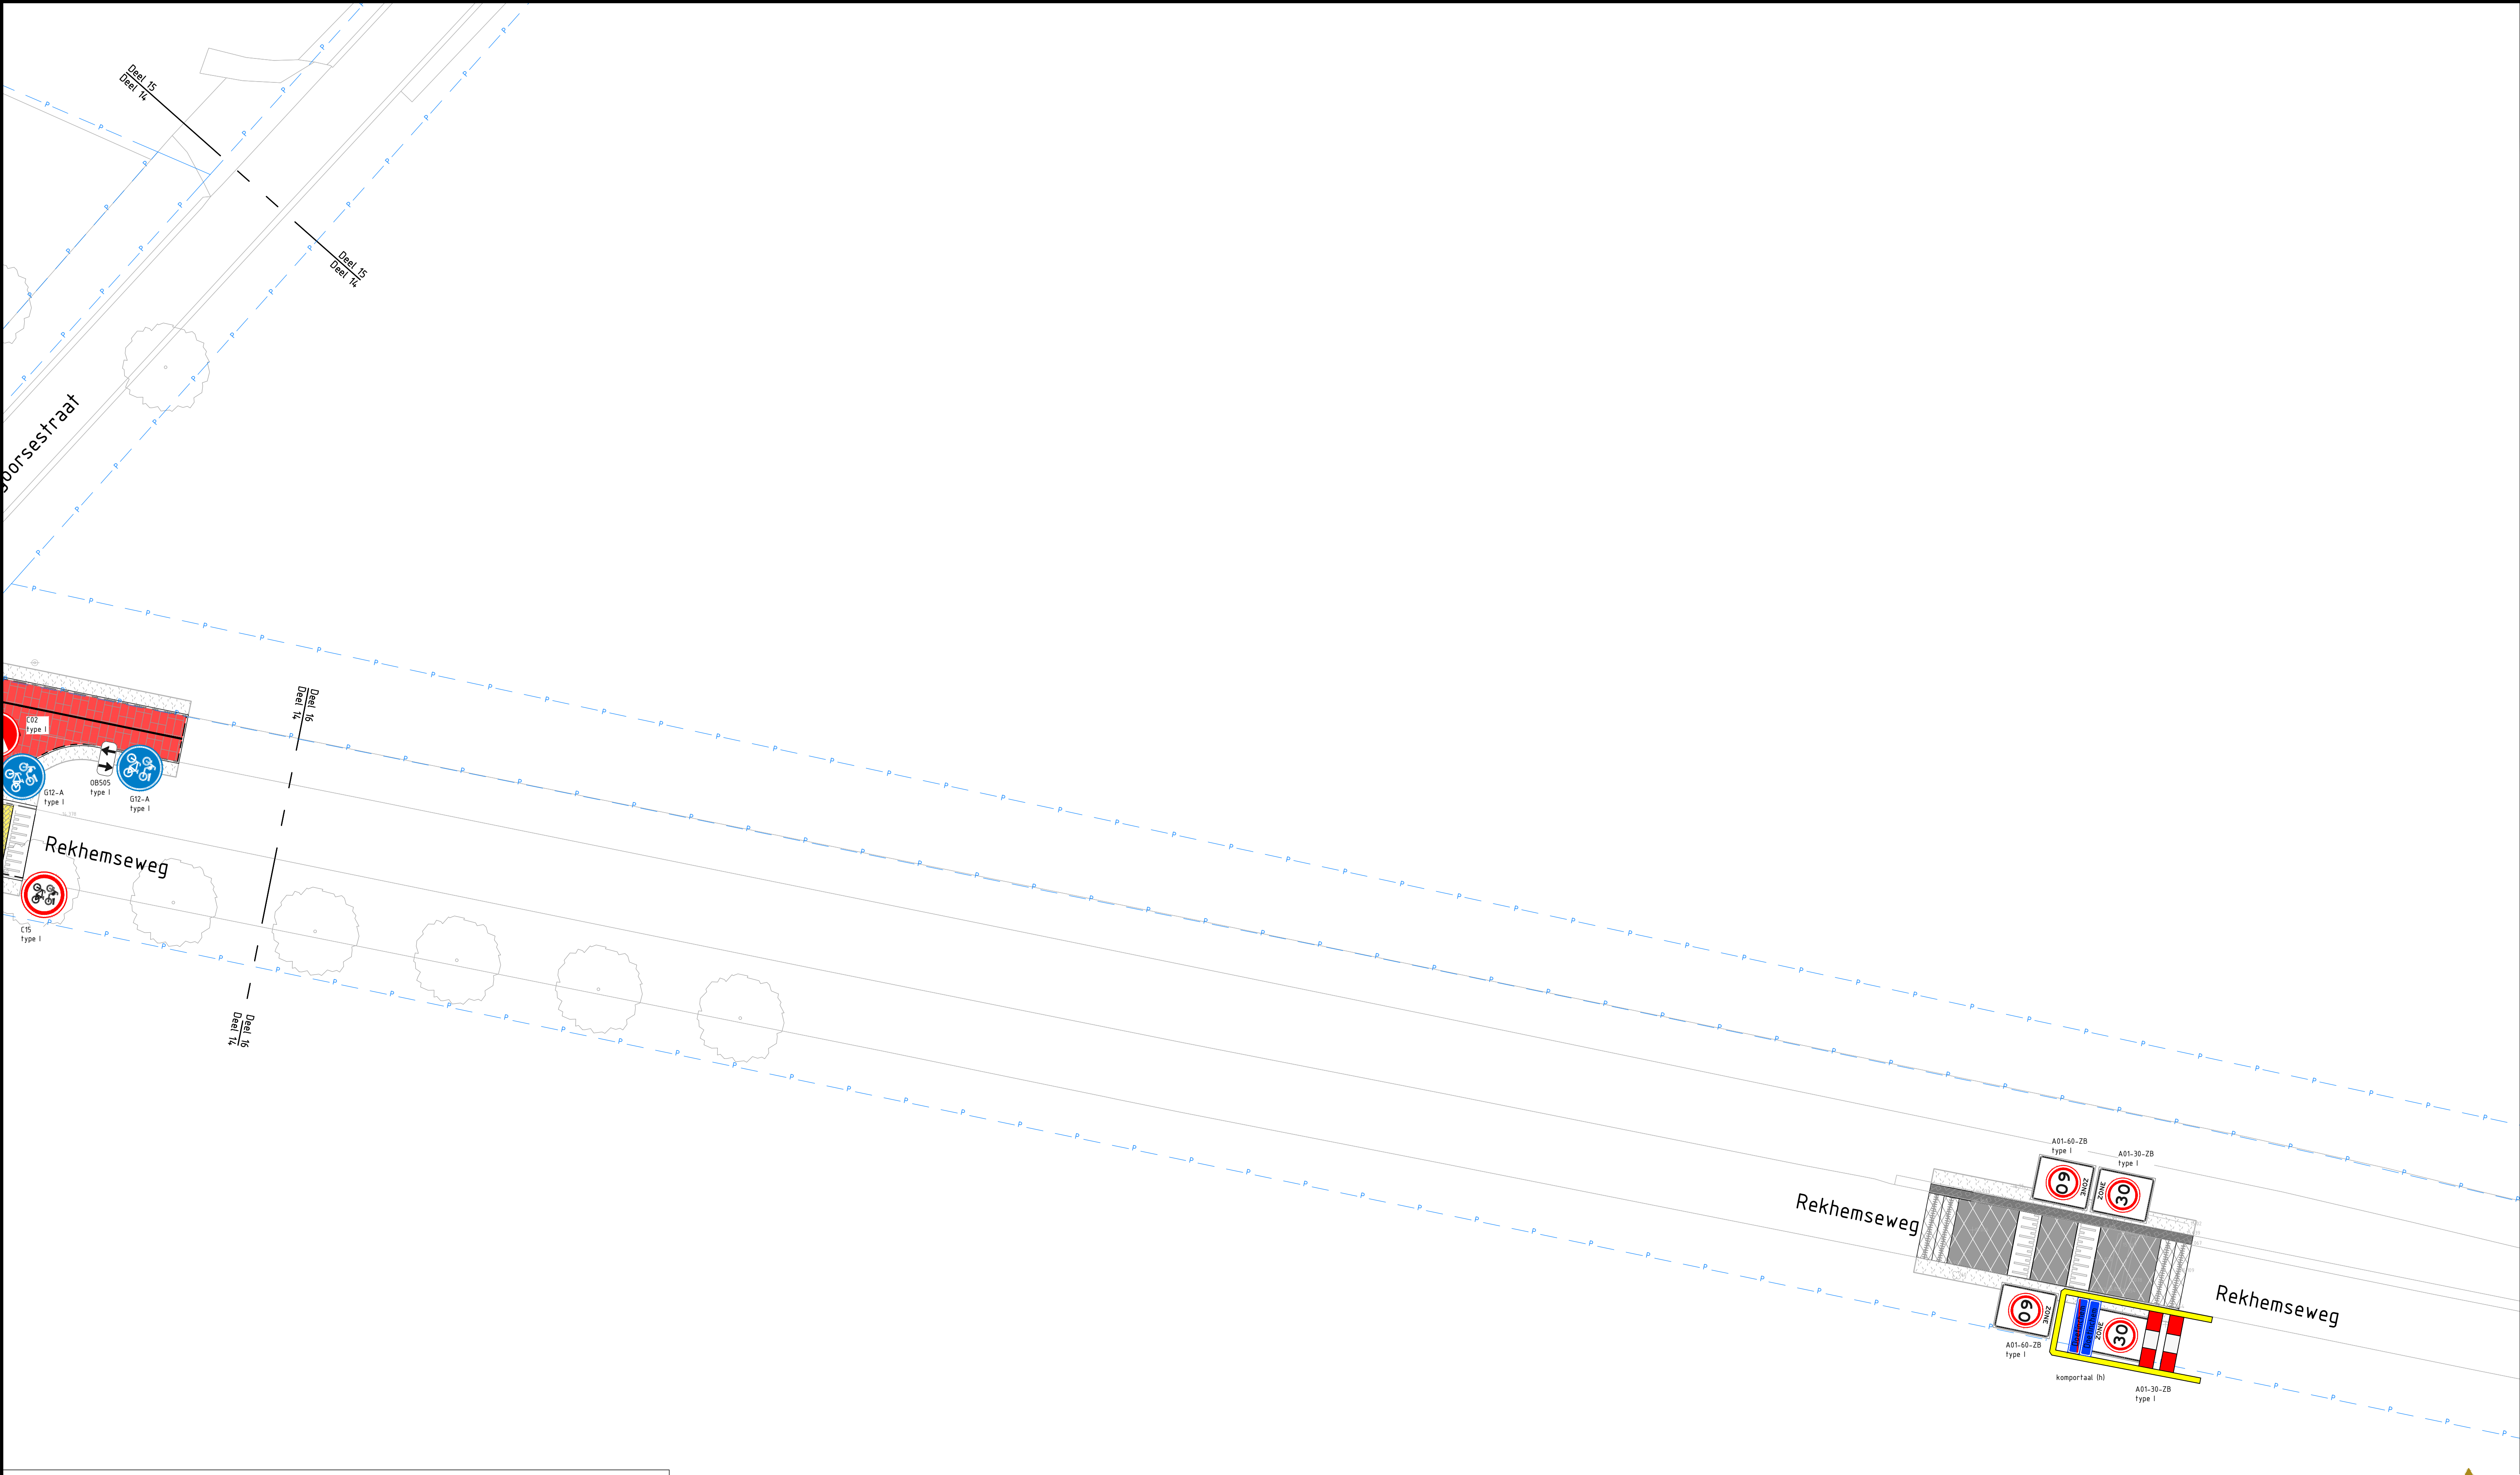

Opdrachtgever
gemeente [gD] Doetinchem

Project: Vijverberg

Onderdeel: Bebording

Bestek:	Bladen:	Schaal:	Versie:	Projectnr:
DTM 16-00	9 - 9	1:200	2	DTM 16-00
Fasering:	Status:	Tekenaar:	Intern:	Vrijgegeven:
Bestek	Definitief	G. Winkelman	J. Tuinte	13-03-2025

Afgedrukt op: donderdag 13 maart 2025 15:16:30
Localie: c:\users\lgis\ict samen\pb vbr_dtc_ext - an - an\03 werkdoks\tekening\05 bestek\05 uitvraag\dtm 16-00-bestek-bebording.dwg
ISO Full Bleed A1 (594.00 X 841.00 MM)