

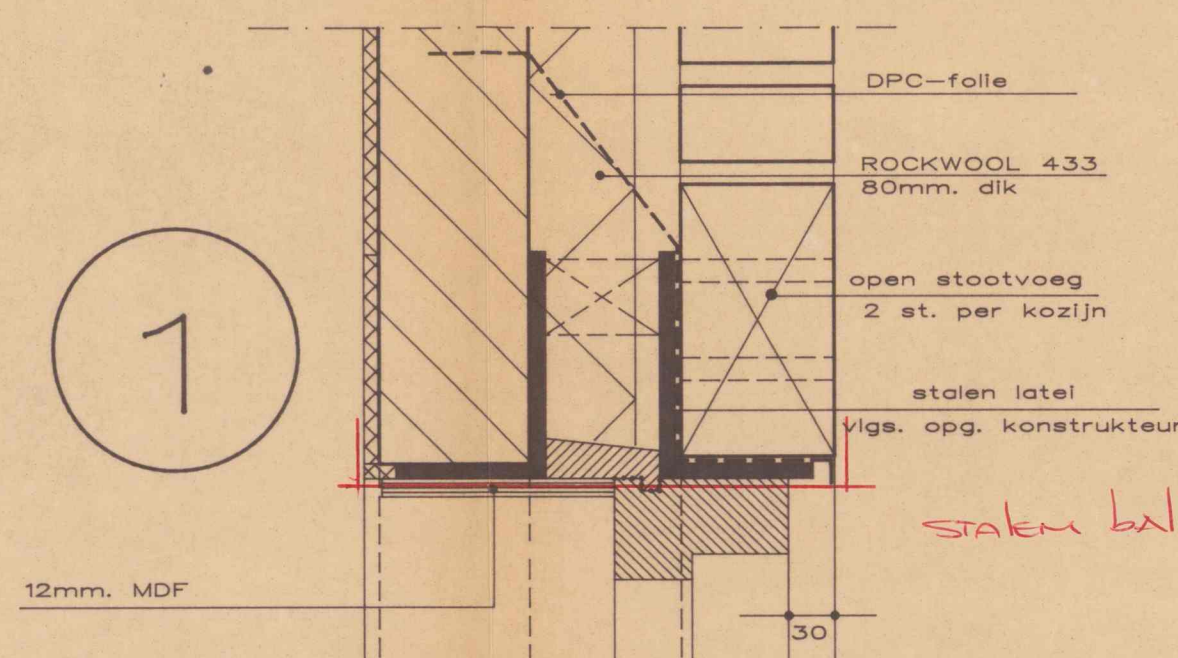
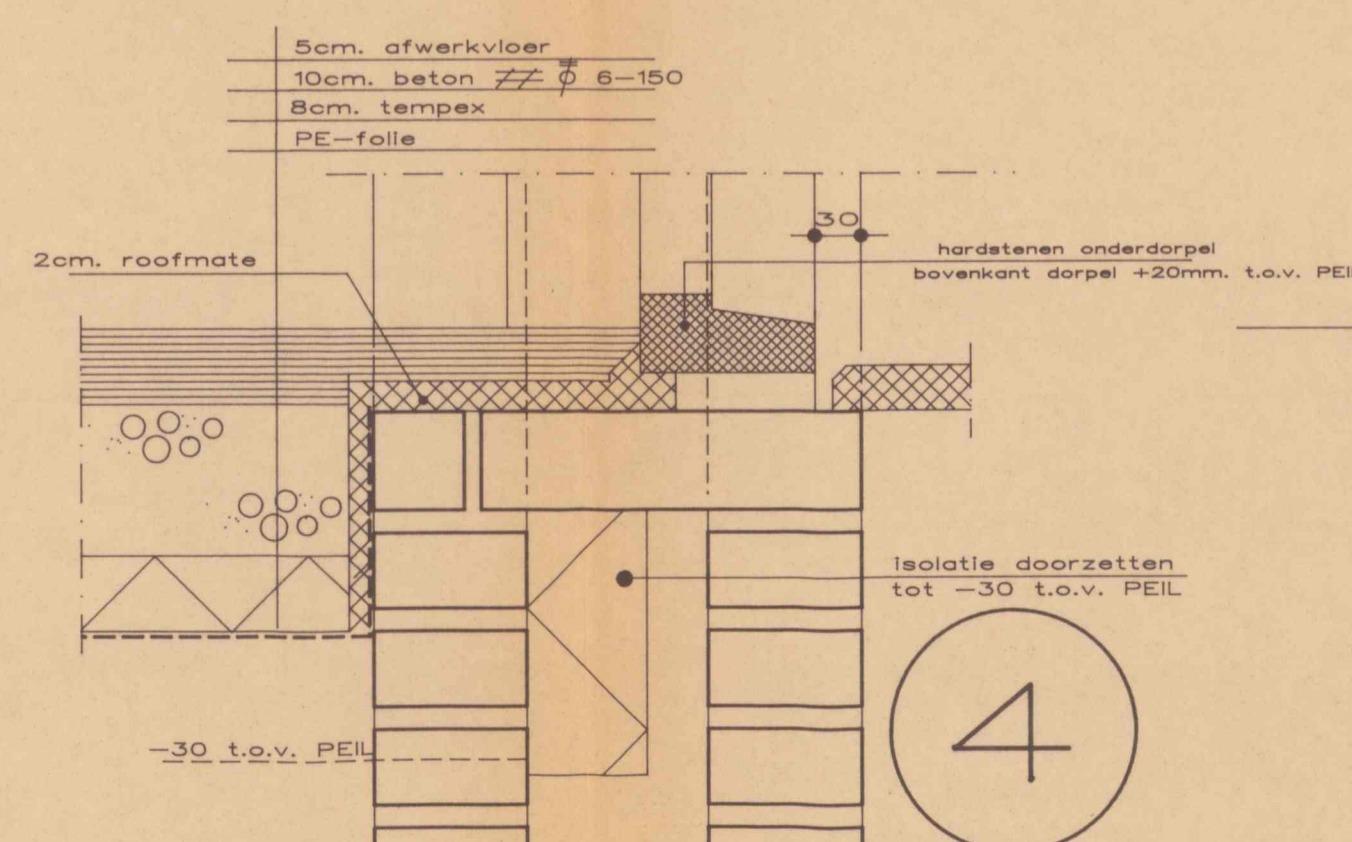
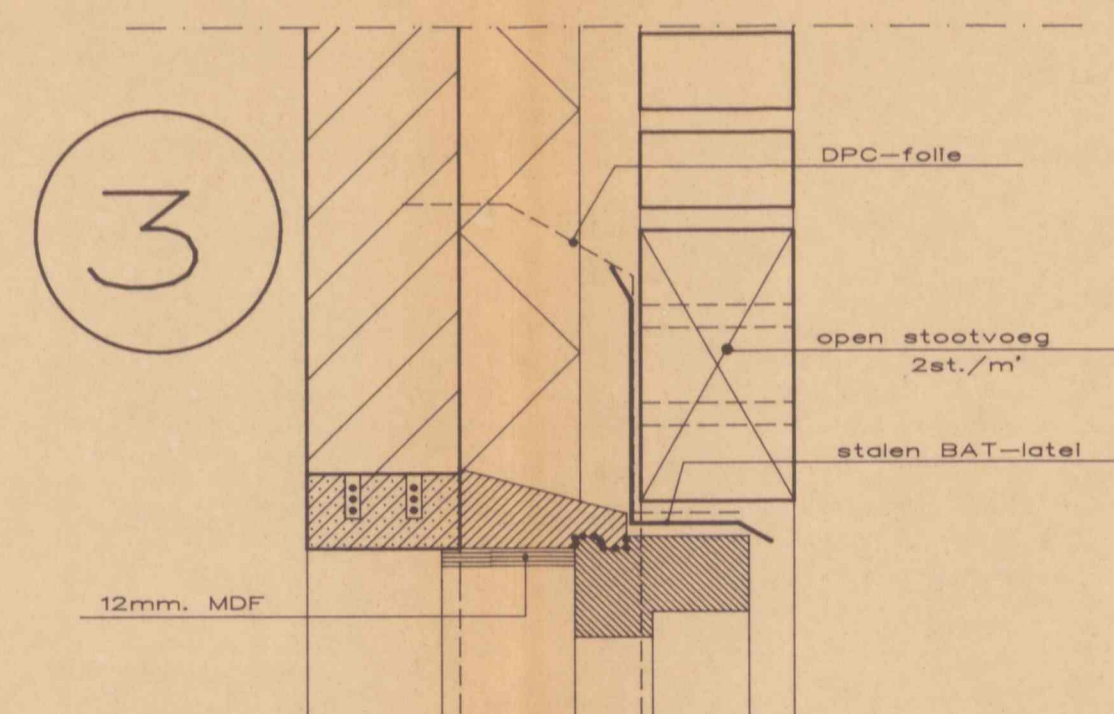
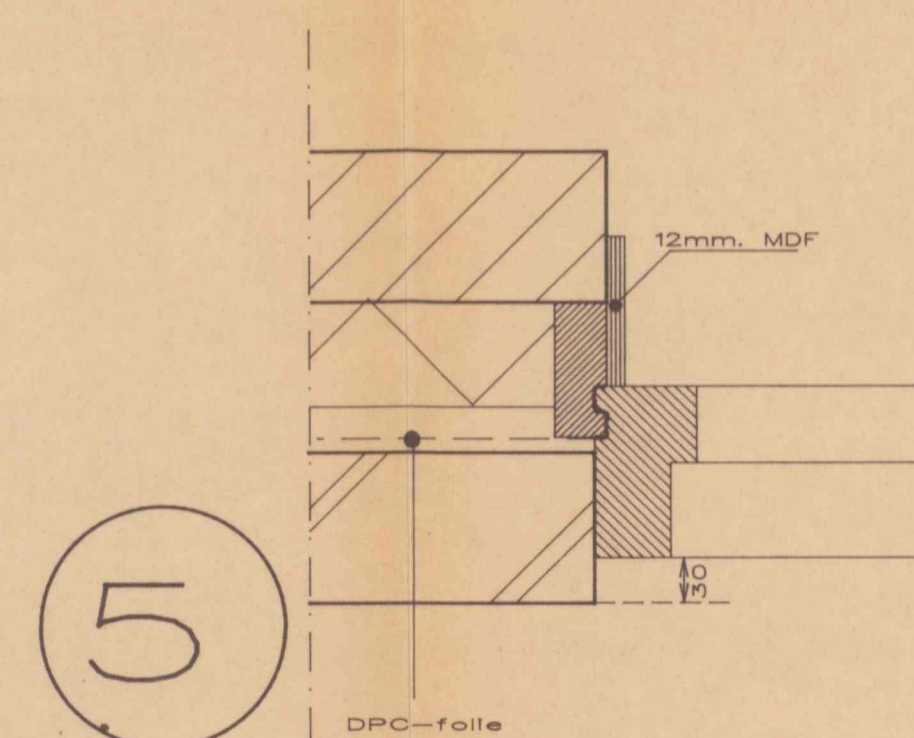


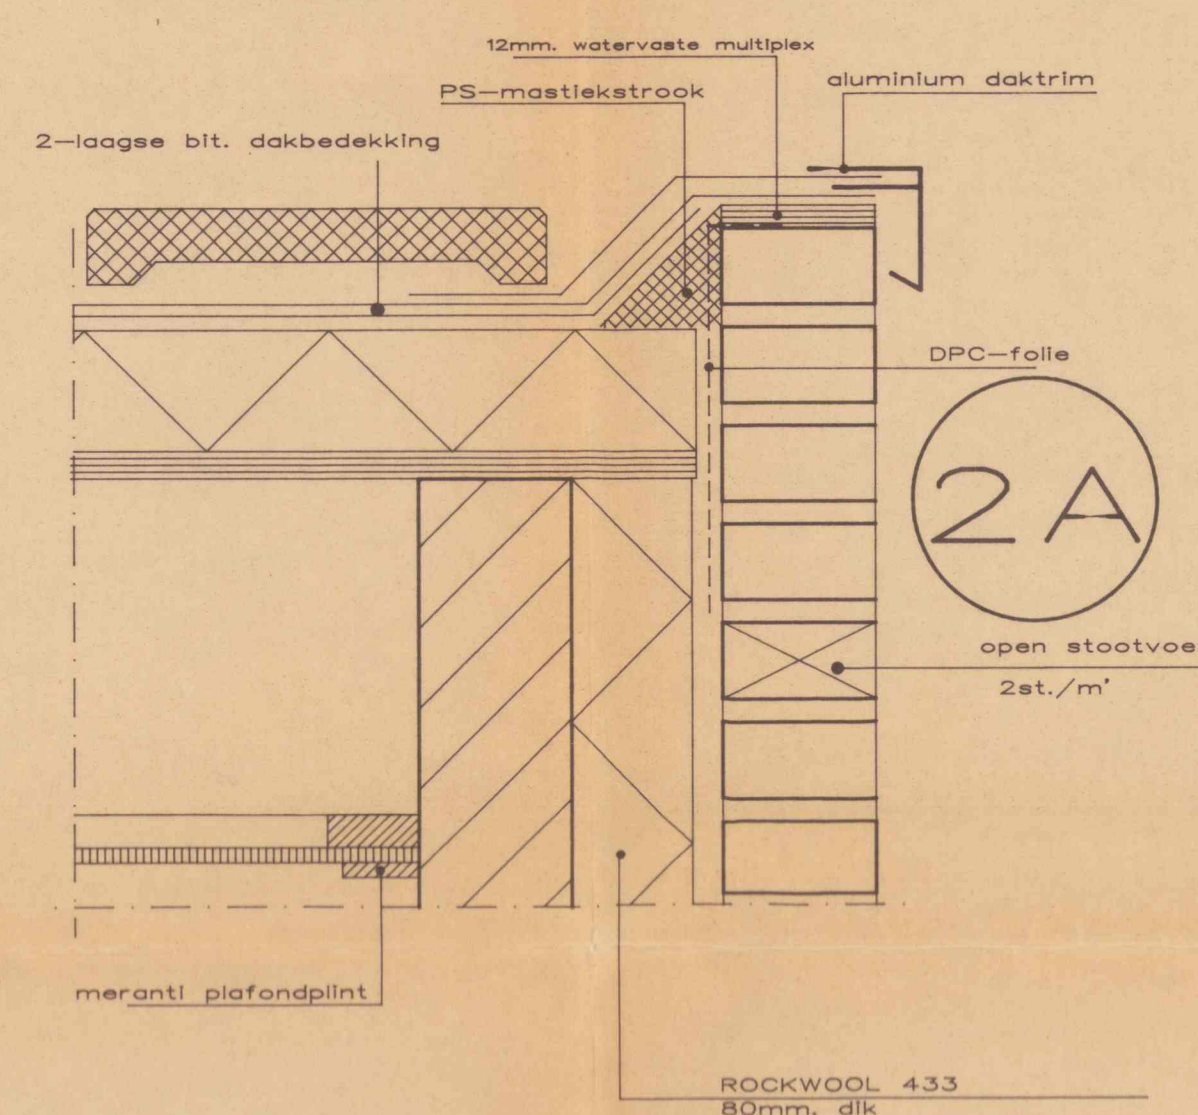

stalen balken 60 minuten brandwerend betleden

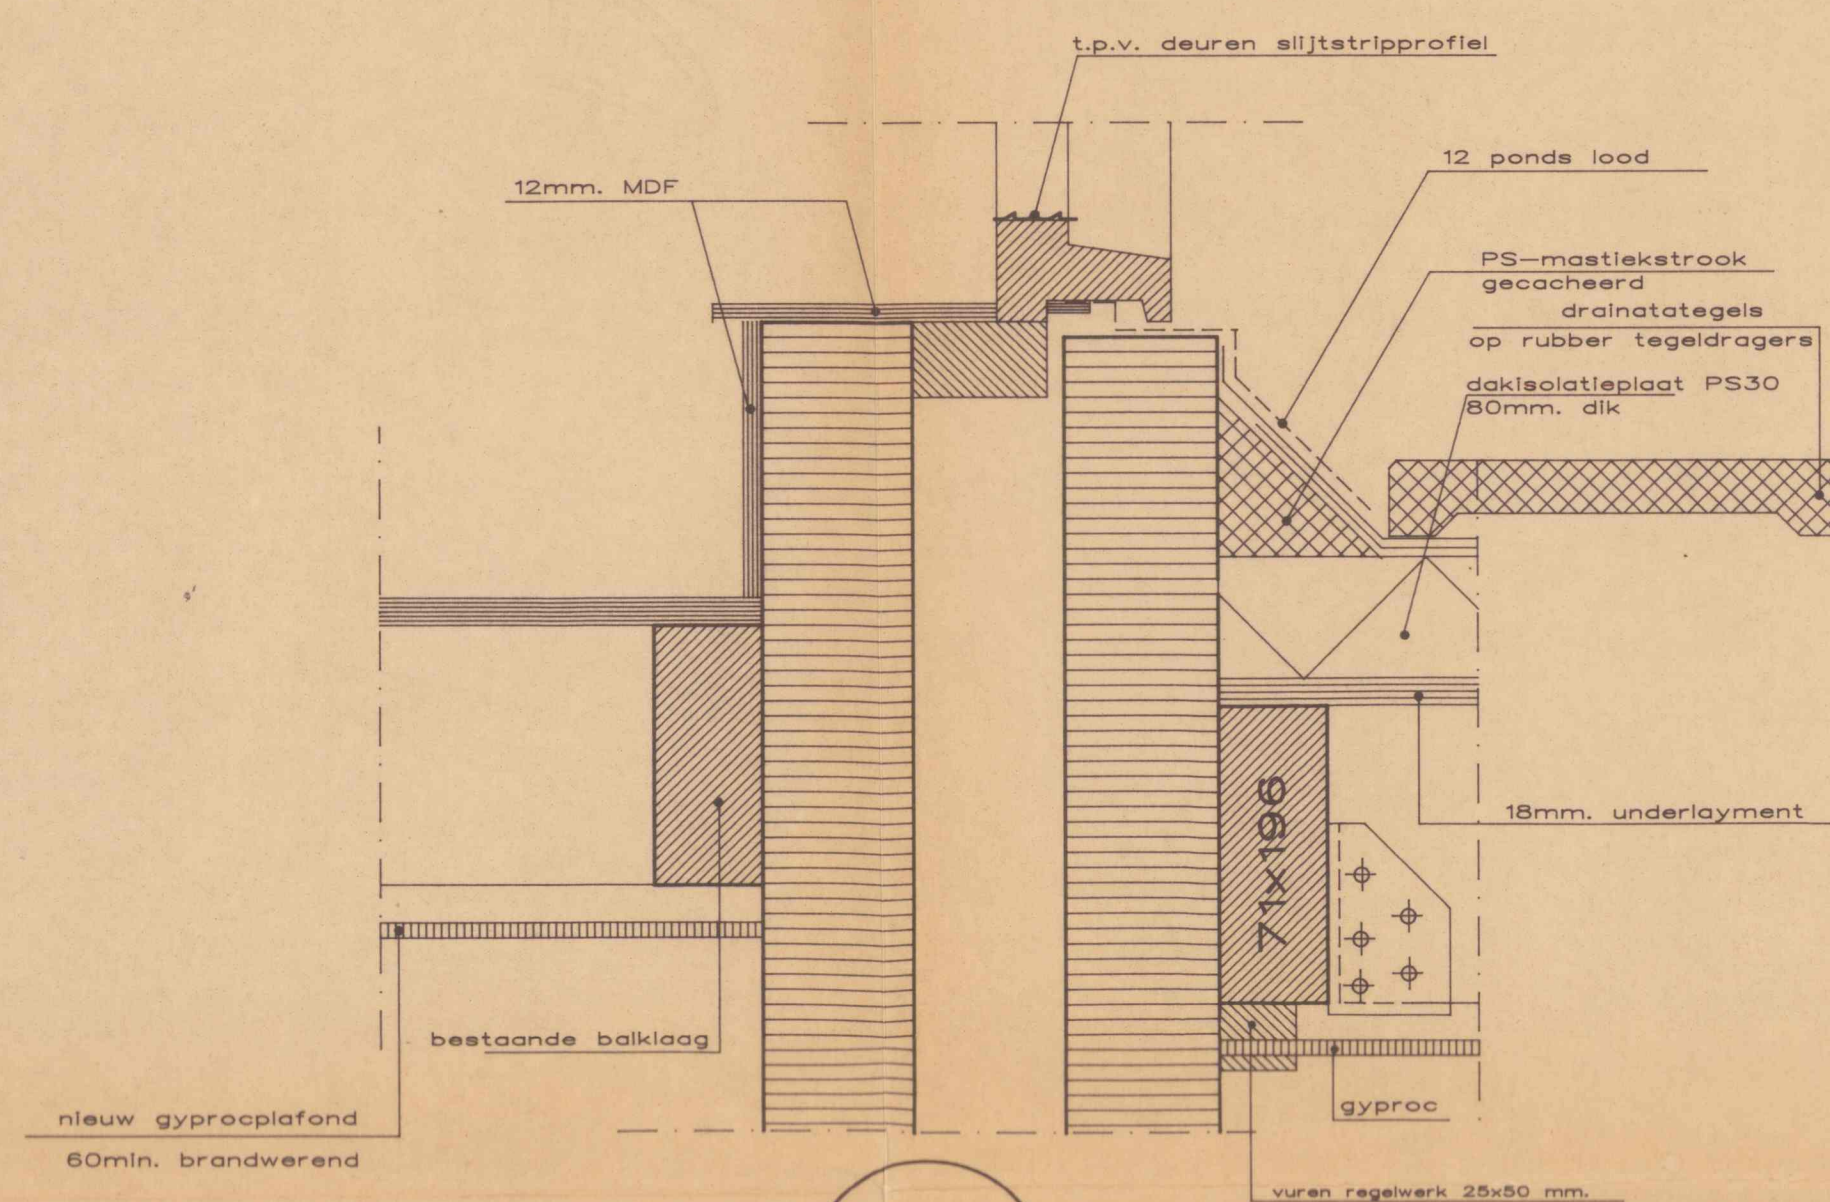

DIENT BOUWTOEZICHT
BEHEER EN VERGUNNINGEN
Bouwplan NR. 518/98
Ontv. op - 4 JUN 1998
30533
Behoort bij besluit:
d.d. 26 AUG. 1998

VERGUNNING VERLEEND

BRANDWEER EINDHOVEN
ONS KENMERK:
DATUM 14-7-98
PARAAF

projektnr.	projekt	verbouwing winkel/magazijn	blad 2
	adres:	Adasterweg 111	getek. P.S.
	gemeente	Stratum	sektie D nr. 1767
	opdrachtgever		datum 20-2-'98
	onderwerp	bestektekening	gewijzigd 3-6-'98
	onderdeel	details	
	schaal	1 : 5	
architektenburo RUIMTE'68 bv Leenderweg 107, 5614 HL Eindhoven, 040-2123322 IR.F.DOMBURG b.i. IR.P.SCIPIO b.i. Postbus 4571,5601 EN Eindhoven, fax 040-2110577			