



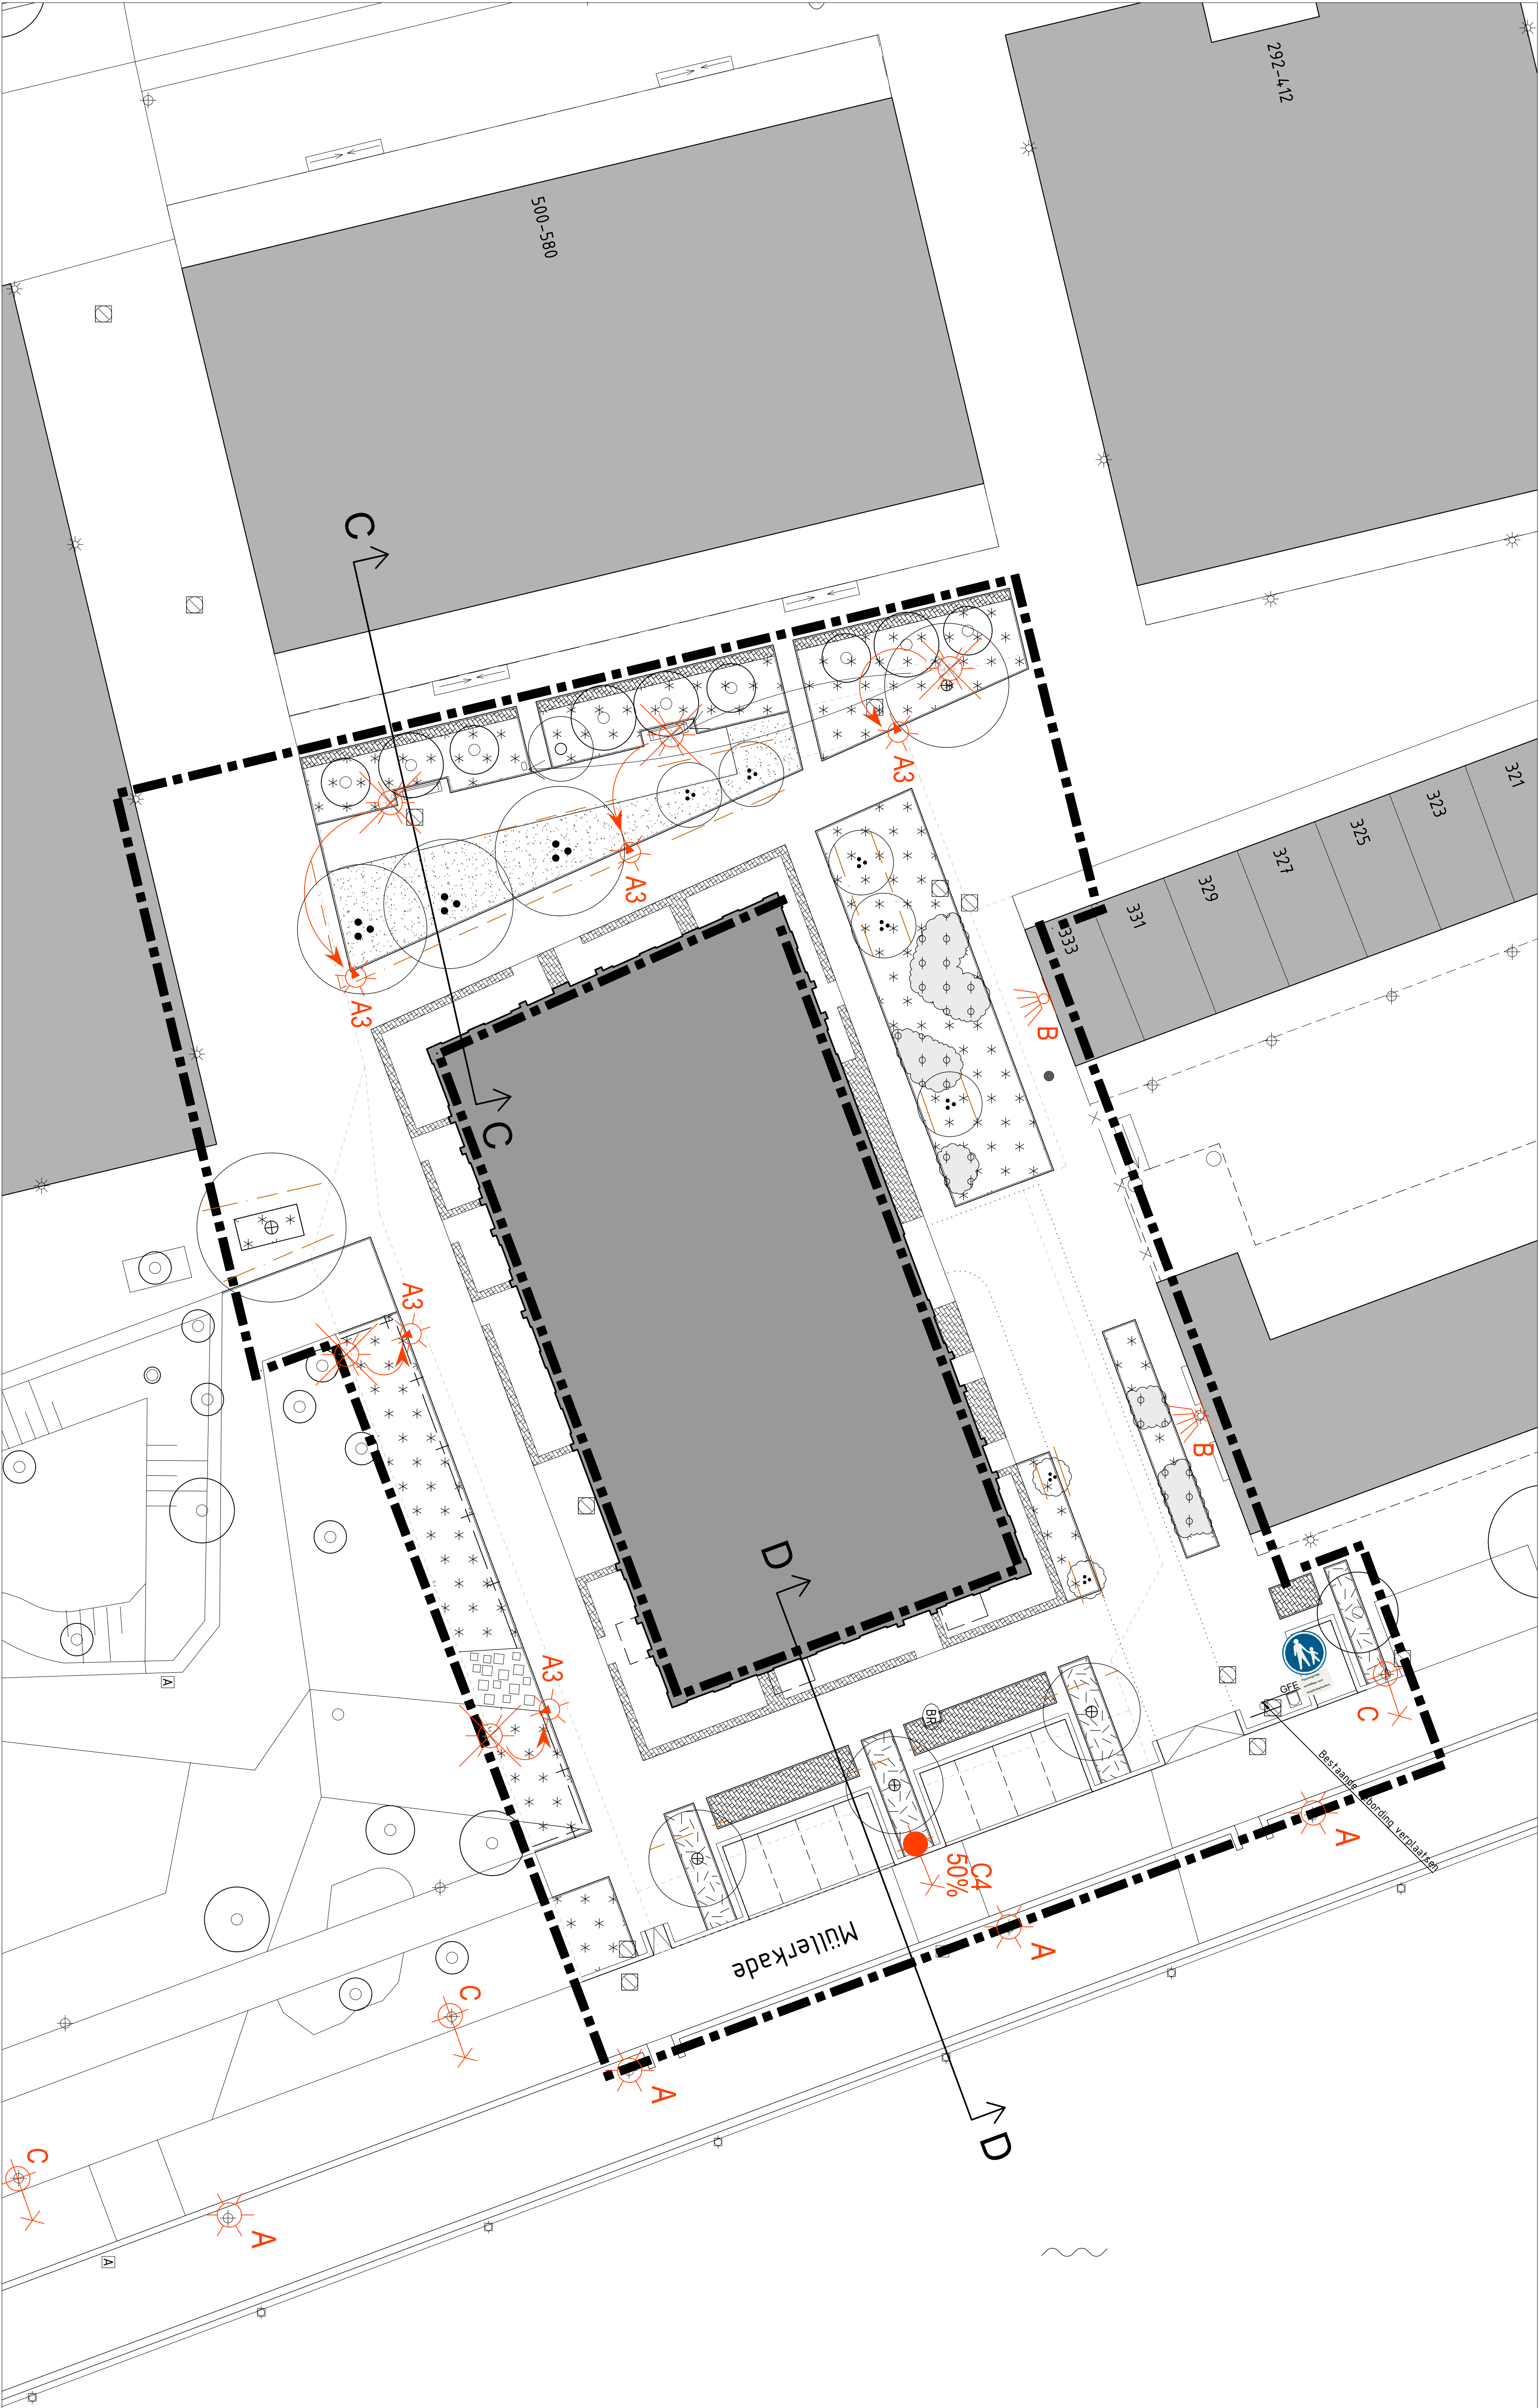

VERKLARING

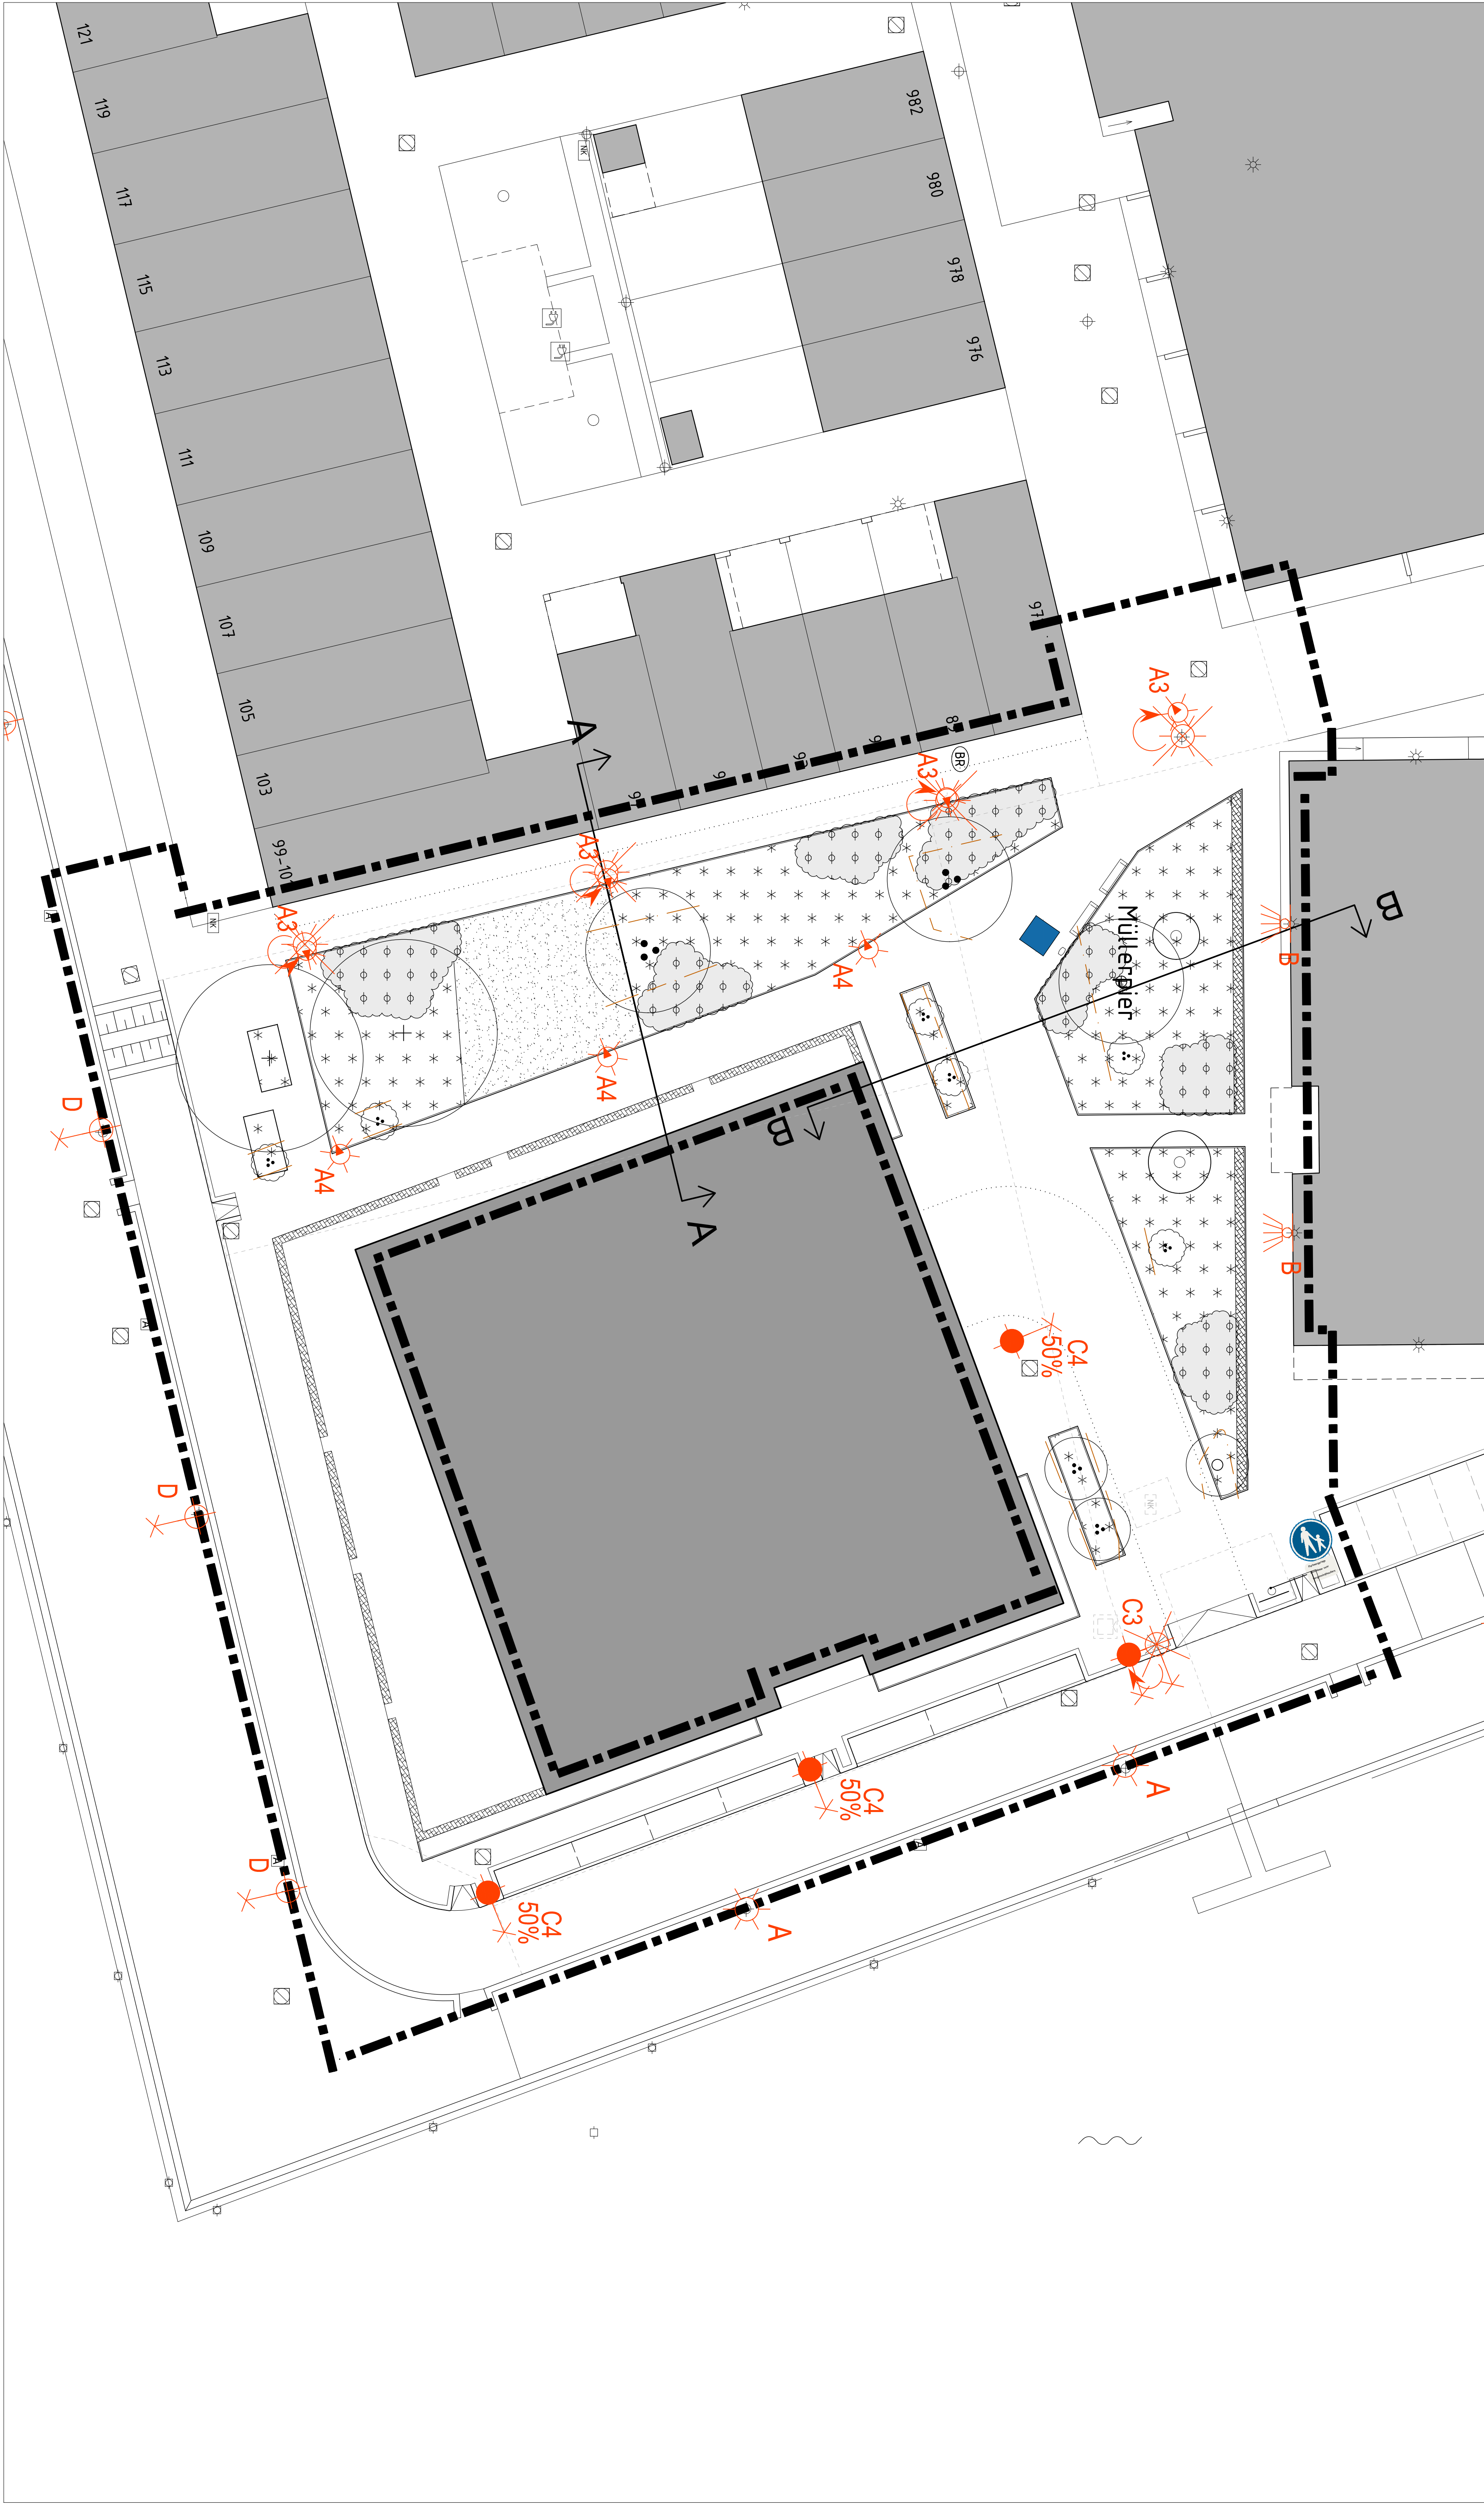

verkeersbord met nummer volgens RVV 1990, exacte plaats nader te bepalen conform plaatsingsvoorschriften (zover mogelijk aan lichtmasten plaatsen)

- lichtmast paaltop, bestaand/nieuw (▼ (leg. zijde)) te verwijderen
- lichtmast enkele uithouder, bestaand/nieuw/te verwijderen
- lichtmast dubbele uithouder, bestaand/nieuw/te verwijderen
- lichtmast dubbele uithouder hoog/lag, bestaand/nieuw/te verwijderen
- wandarmatuur, bestaand/nieuw/te verwijderen
- overspanning, bestaand/nieuw/te verwijderen
- grondspot, bestaand/nieuw/te verwijderen


Lichtpunthoogte (Lph):
A: Lph 4 meter
B: Lph 6 meter
C: Lph 8 meter
D: Lph 10 meter
E: Lph 12 meter

masten plaatsen op 0,5 m achter voorzijde band, bij parkeerwijken zowel mogelijk plaatsen op scheiding bij plaatsing van lichtobjecten dient, indien van toepassing, rekening gehouden te worden met eventueel aanwezig boombeplanting en overlast naar raampartijen

In dit IP is verwerkt lichtplan nr.: 03-OVL-23038d

aantal	code	st	werkzaamheden en materiaal	lslcode
9	A		Te handhaven lichtmast lph. 4m	
3	A3		Te verwijderen lichtmast lph. 4m	
3	A4		Te plaatsen lichtmast lph. 4m	
3			Lichtmast Standard RS 4.0m conisch, dubbele deur, RAL7037 vlags, tek. COH-OVL-006	80069
3			Paaltoparmatuur, Tow nguide Performer BDP102 LW10 LED25/830 2500lm I ORVA PCTP, RS FDMGRUS	80234M
1	C		Te handhaven lichtmast lph. 8m	
1	C3		Te verwijderen lichtmast lph. 8m	
4	C4		Te plaatsen lichtmast lph. 8m	
4			Lichtmast Standard RS 8.0m conisch, dubbele deur, RAL7037 vlags, tek. COH-OVL-008	80073
4			Stalen uithouder standaard L= 750 mm enkel RAL7037 vlags, tek. COH-OVL-014	80023
4			Korferarmatuur midden, LW 8R2C 2x24W/830 6000lm DABN OC 2HAGA, Opschuif 60mm, RAL7037	80033P

Akkoord Team Operatieve Ruimte - voorzitter:			Maarten Plooi	20-11-2024	VUZ-3
Akkoord Stadsontwikkeling - projectmanager:			Maarten Plooi	24-04-2024	VUZ-2
Akkoord Stadsdeelhoofd - manager operatieve werken gebied:			Maarten Plooi	01-12-2023	VUZ
Vastgesteld Stadsontwikkeling - gebiedscoördinator:			Gebiedscoördinator	Datum	Versie

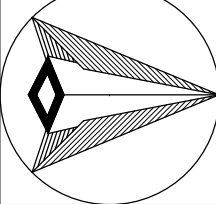

Voorlopig Inrichtingsplan
Mullerpiet
Delfshaven - Schiedam

Schaal: 1:200
Formaat: A0
Bouw: 2010

Gemeente Rotterdam
Stadsontwikkeling
Ruimtelijk Ontwerp & Advies

Bestandsnaam: VUZ3_OH_SCH_IP_Mullerpiet.dwg
TE - 23/ 00027

OVL / RVV

Bladz. 3/4