



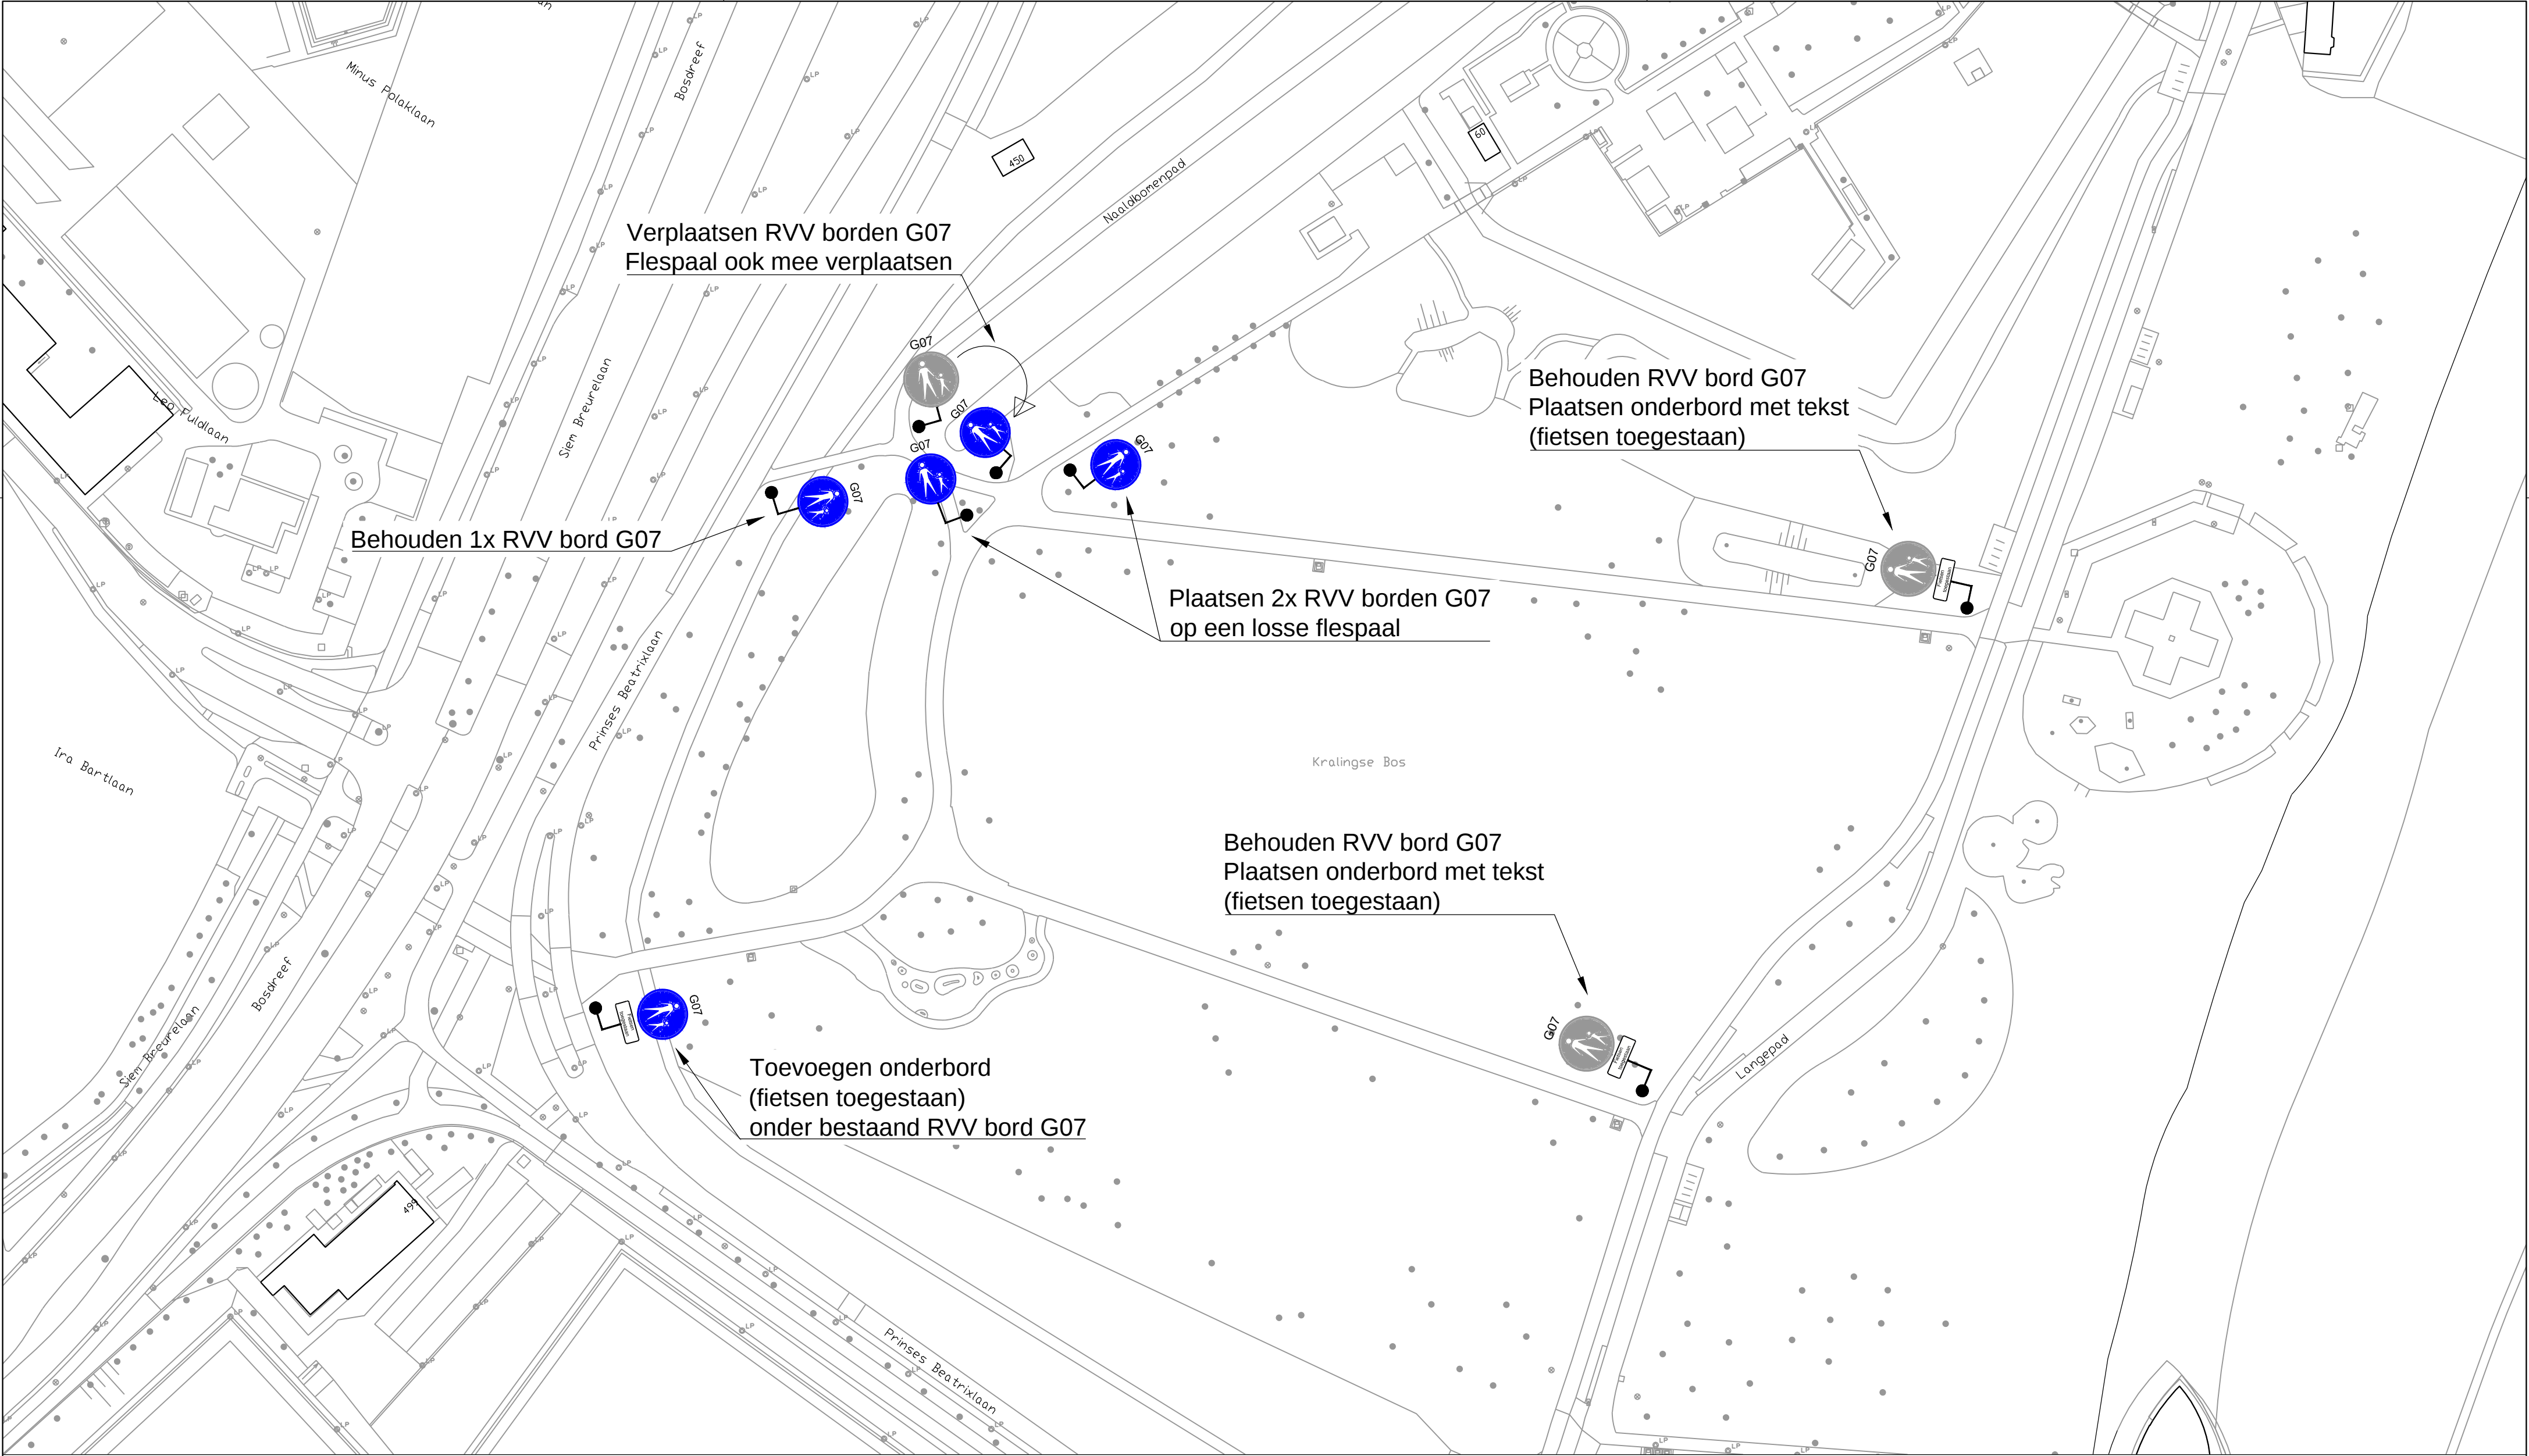

Fietsen
toegestaan

MN	13-03-2025	4
MN	24-02-2025	3
Getekend door	Datum	Versie

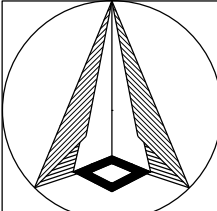

Schaal: 1:1000
Formaat: A2
Buurt:

Bordenplan
Kralingse Bos
Fietsers toegestaan



**Gemeente
Rotterdam**
Stadsontwikkeling
Mobiliteit

Bestandsnaam: MOB24-490_Kralingse Bos_bebording.dwg

MOB24-490

Bladnr:
1/1