


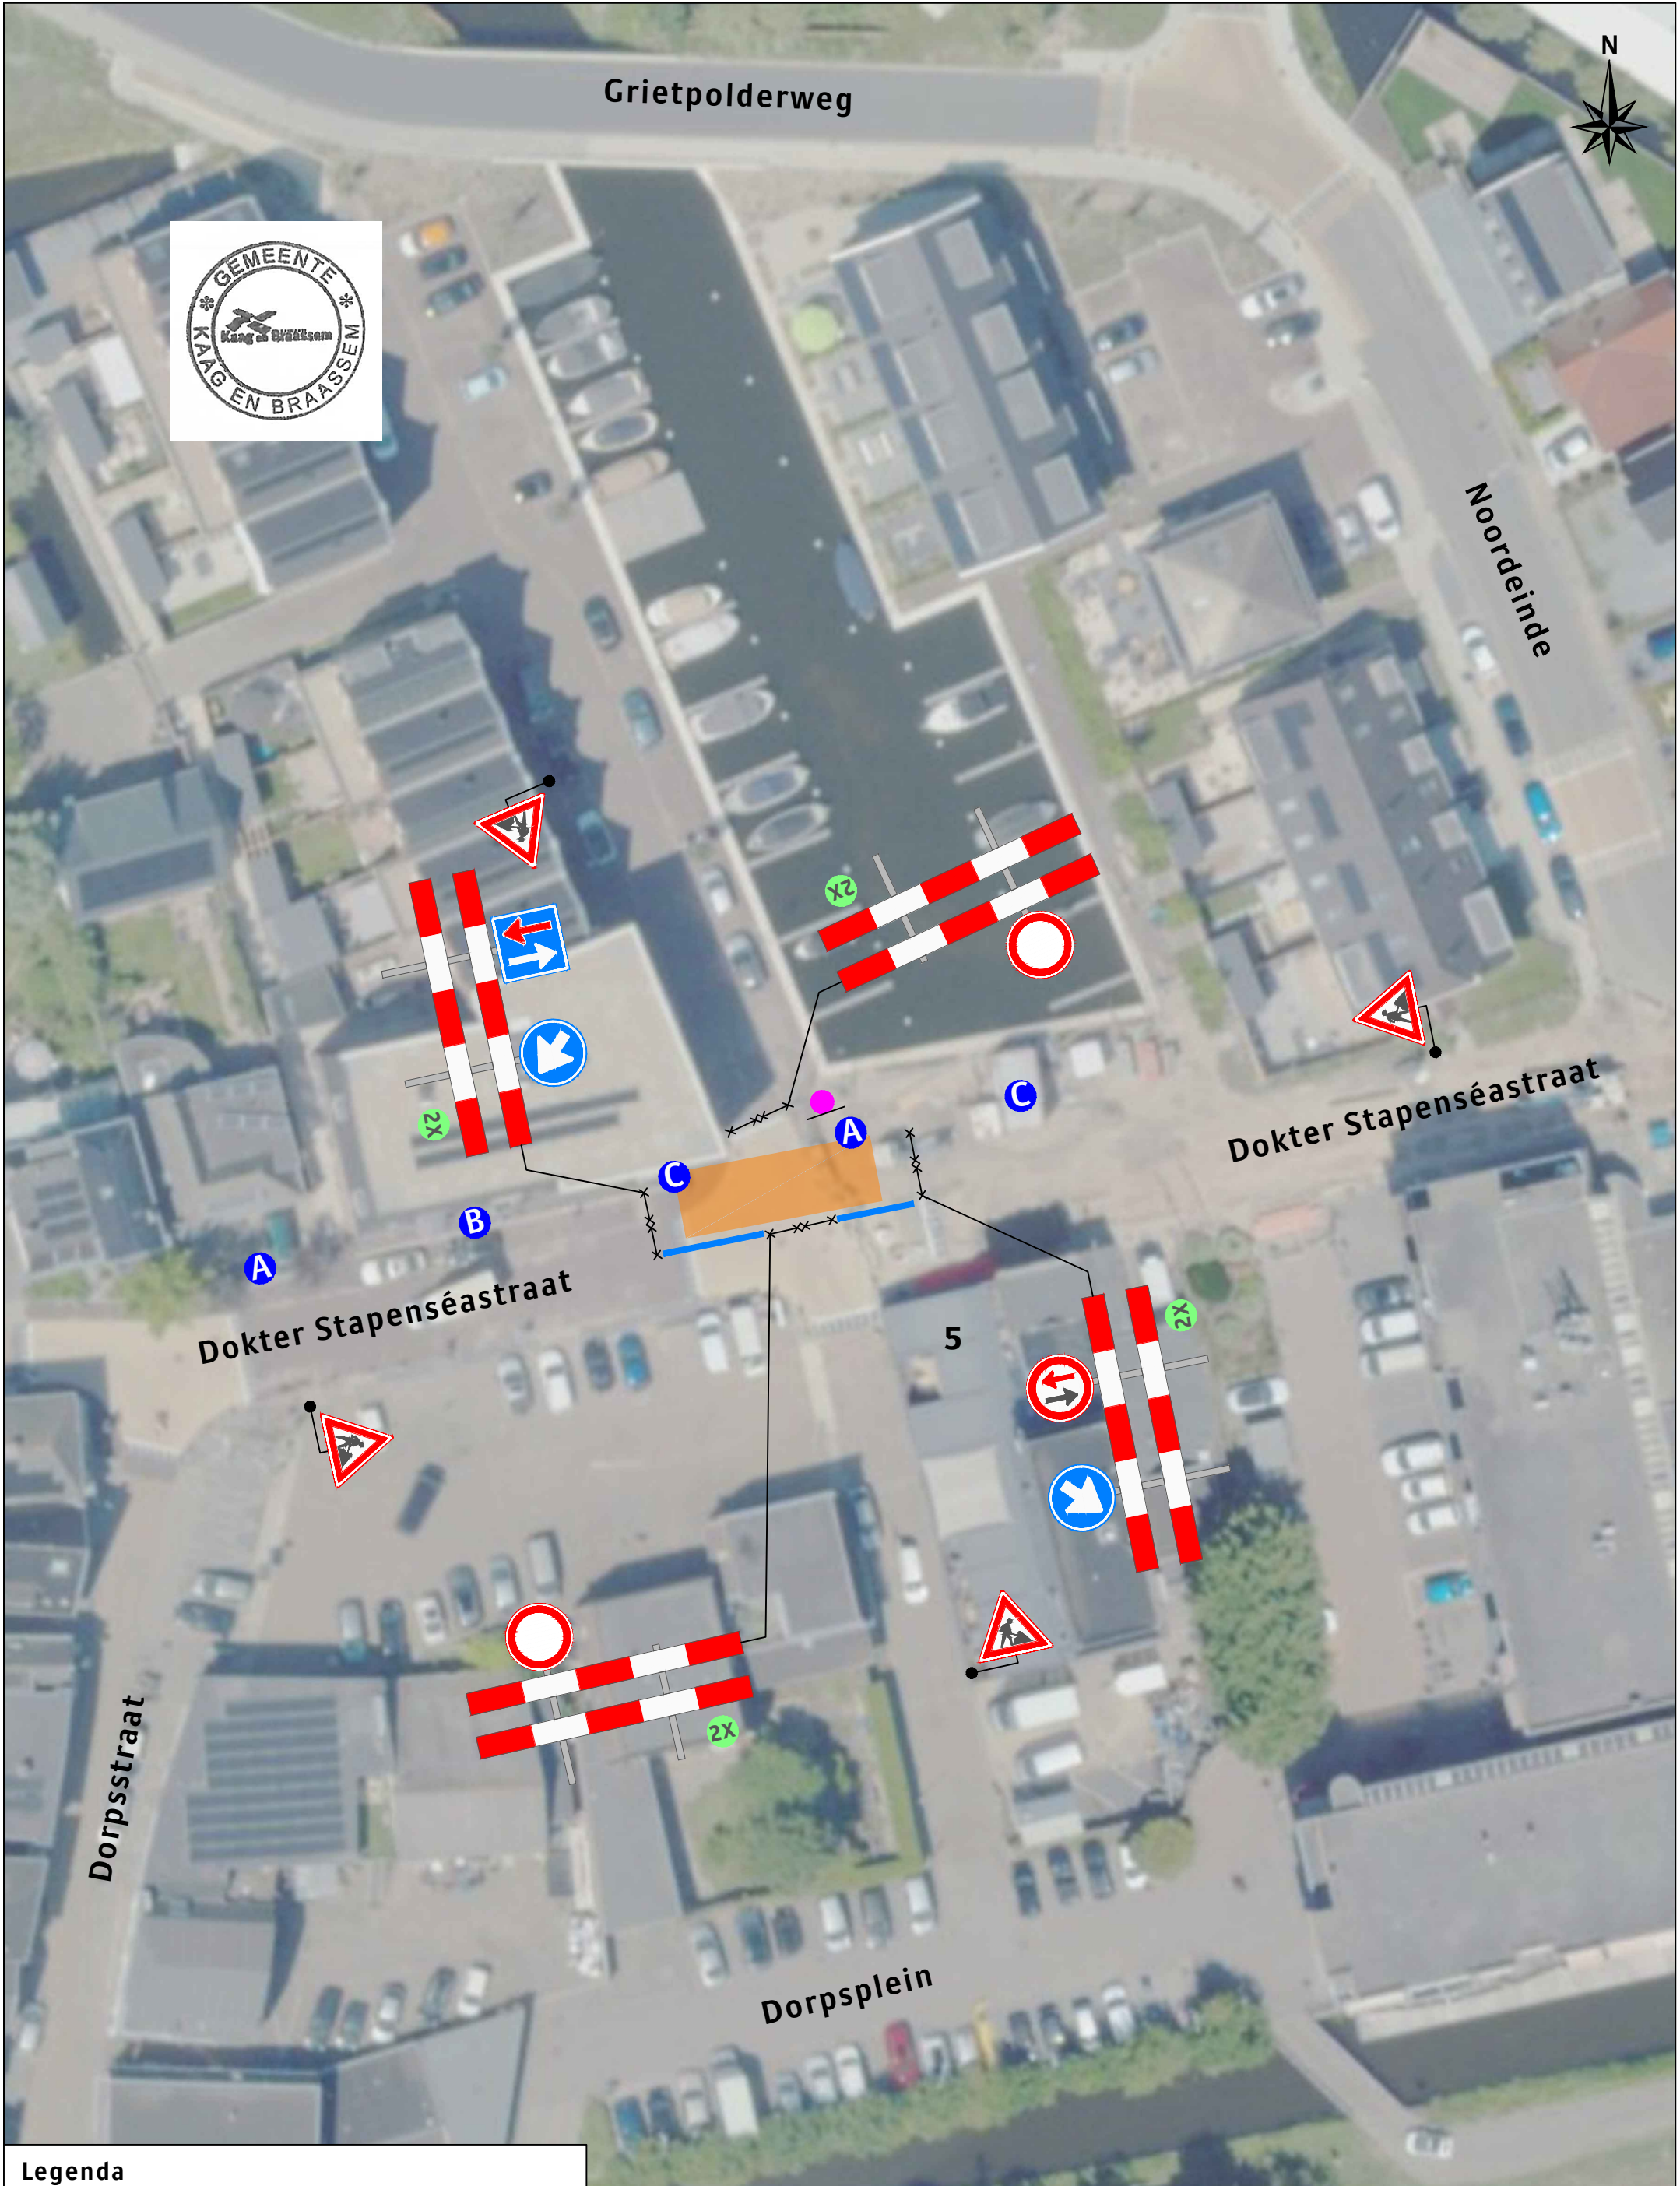

Legenda

Werkruimte

Bakens (ca. 25 m)

Deze weg is dicht


X t/m X

1X

A 2X

B 1X

C 2X

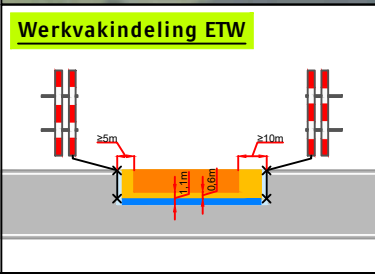

Opdrachtgever:

PLOEGAM

Versluys verkeertechniek BV

www.versluysgroep.nl

Bodegraven - Ede - Rotterdam - Vijfhuizen

Project: Dokter Stapenséastraat te Leimuiden			
Onderdeel: afzetting	Afstand VRI: ... m		
Aard werkzaamheden opdr.gever:	K54368		
Getekend :		Datum :	15-02-2024
Gecontroleerd :		Datum :	15-02-2024
Referentie nr. :		Tekeningnummer:	124-00858-01
Formaat: A3	Schaal: nvt	Status: Concept	
Plaatsing conform CROW 96a en 96b - Conflicterende bebording / bewegwijzering afdekken			