


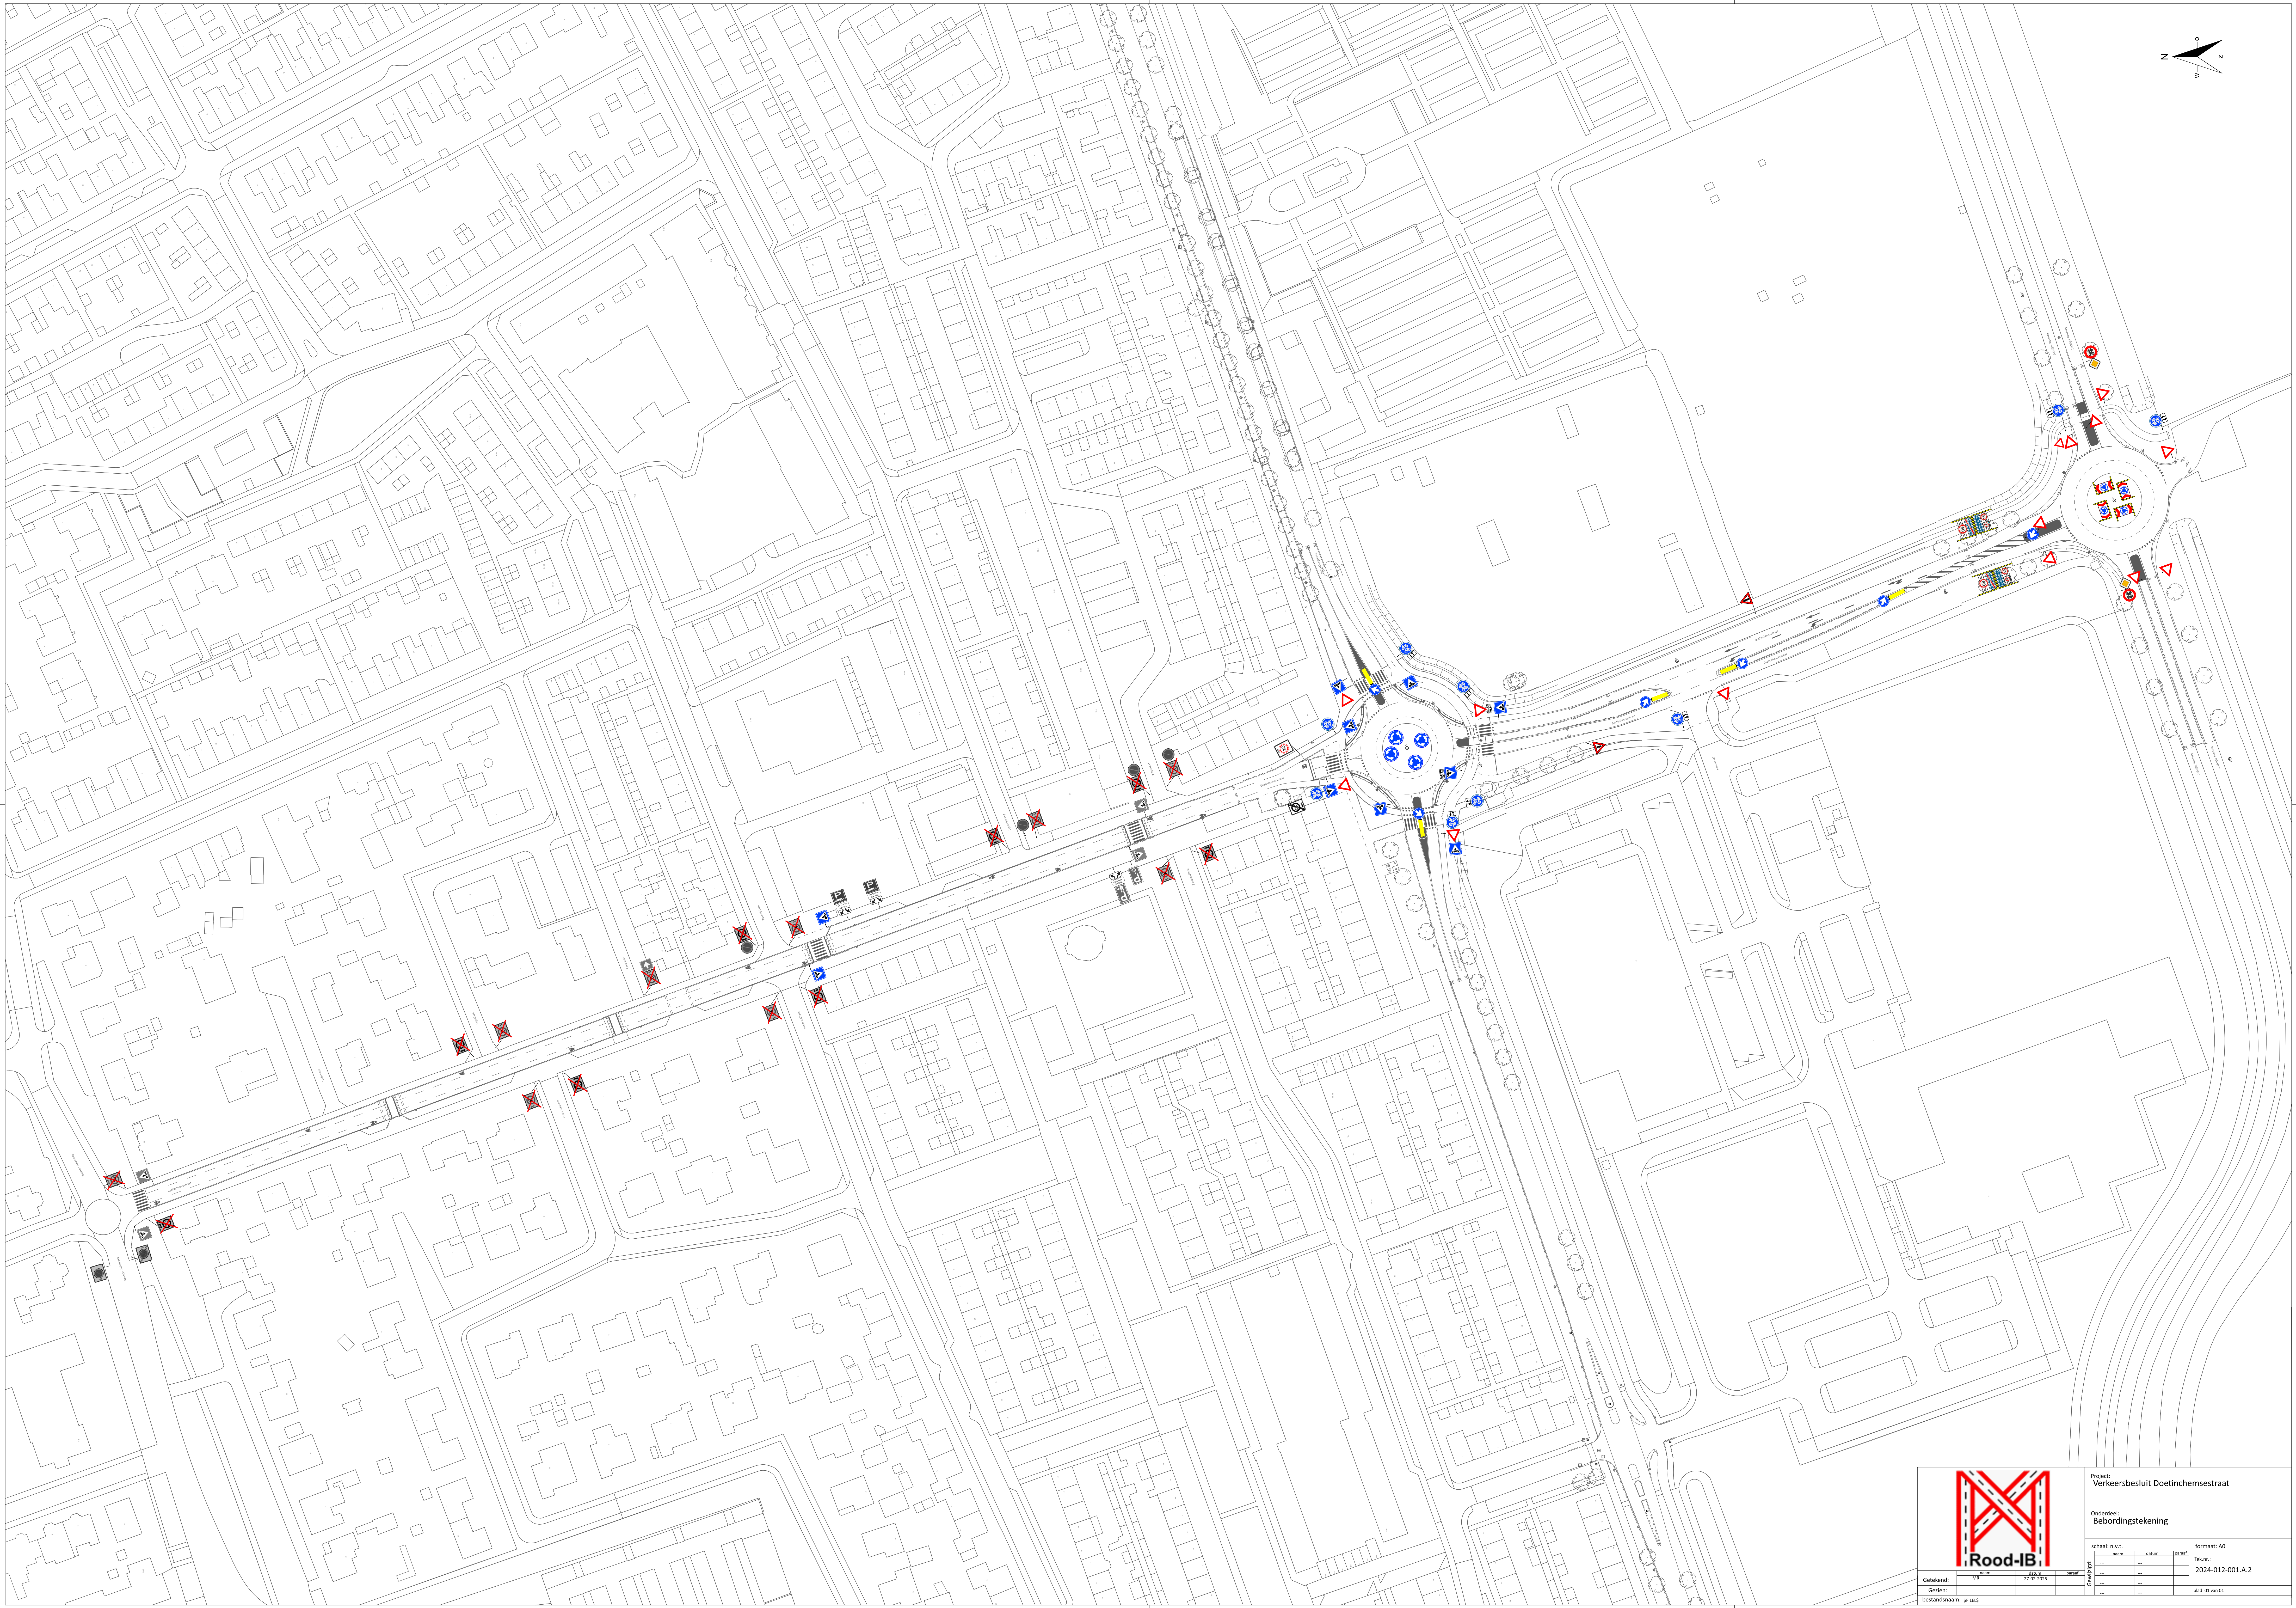

Getekend:		ME	2021	27/02/2025	paraf.
Getekend:		---	---	---	---
bestandsnaam:		SH145			

Project:
Verkeersbesluit Doetinchemsestraat

Onderdeel:
Bebordingstekening

Schied: n.v.t.		Formaat: A0	
---	---	---	---
2024-012-001A.2		Blad 01 van 01	