
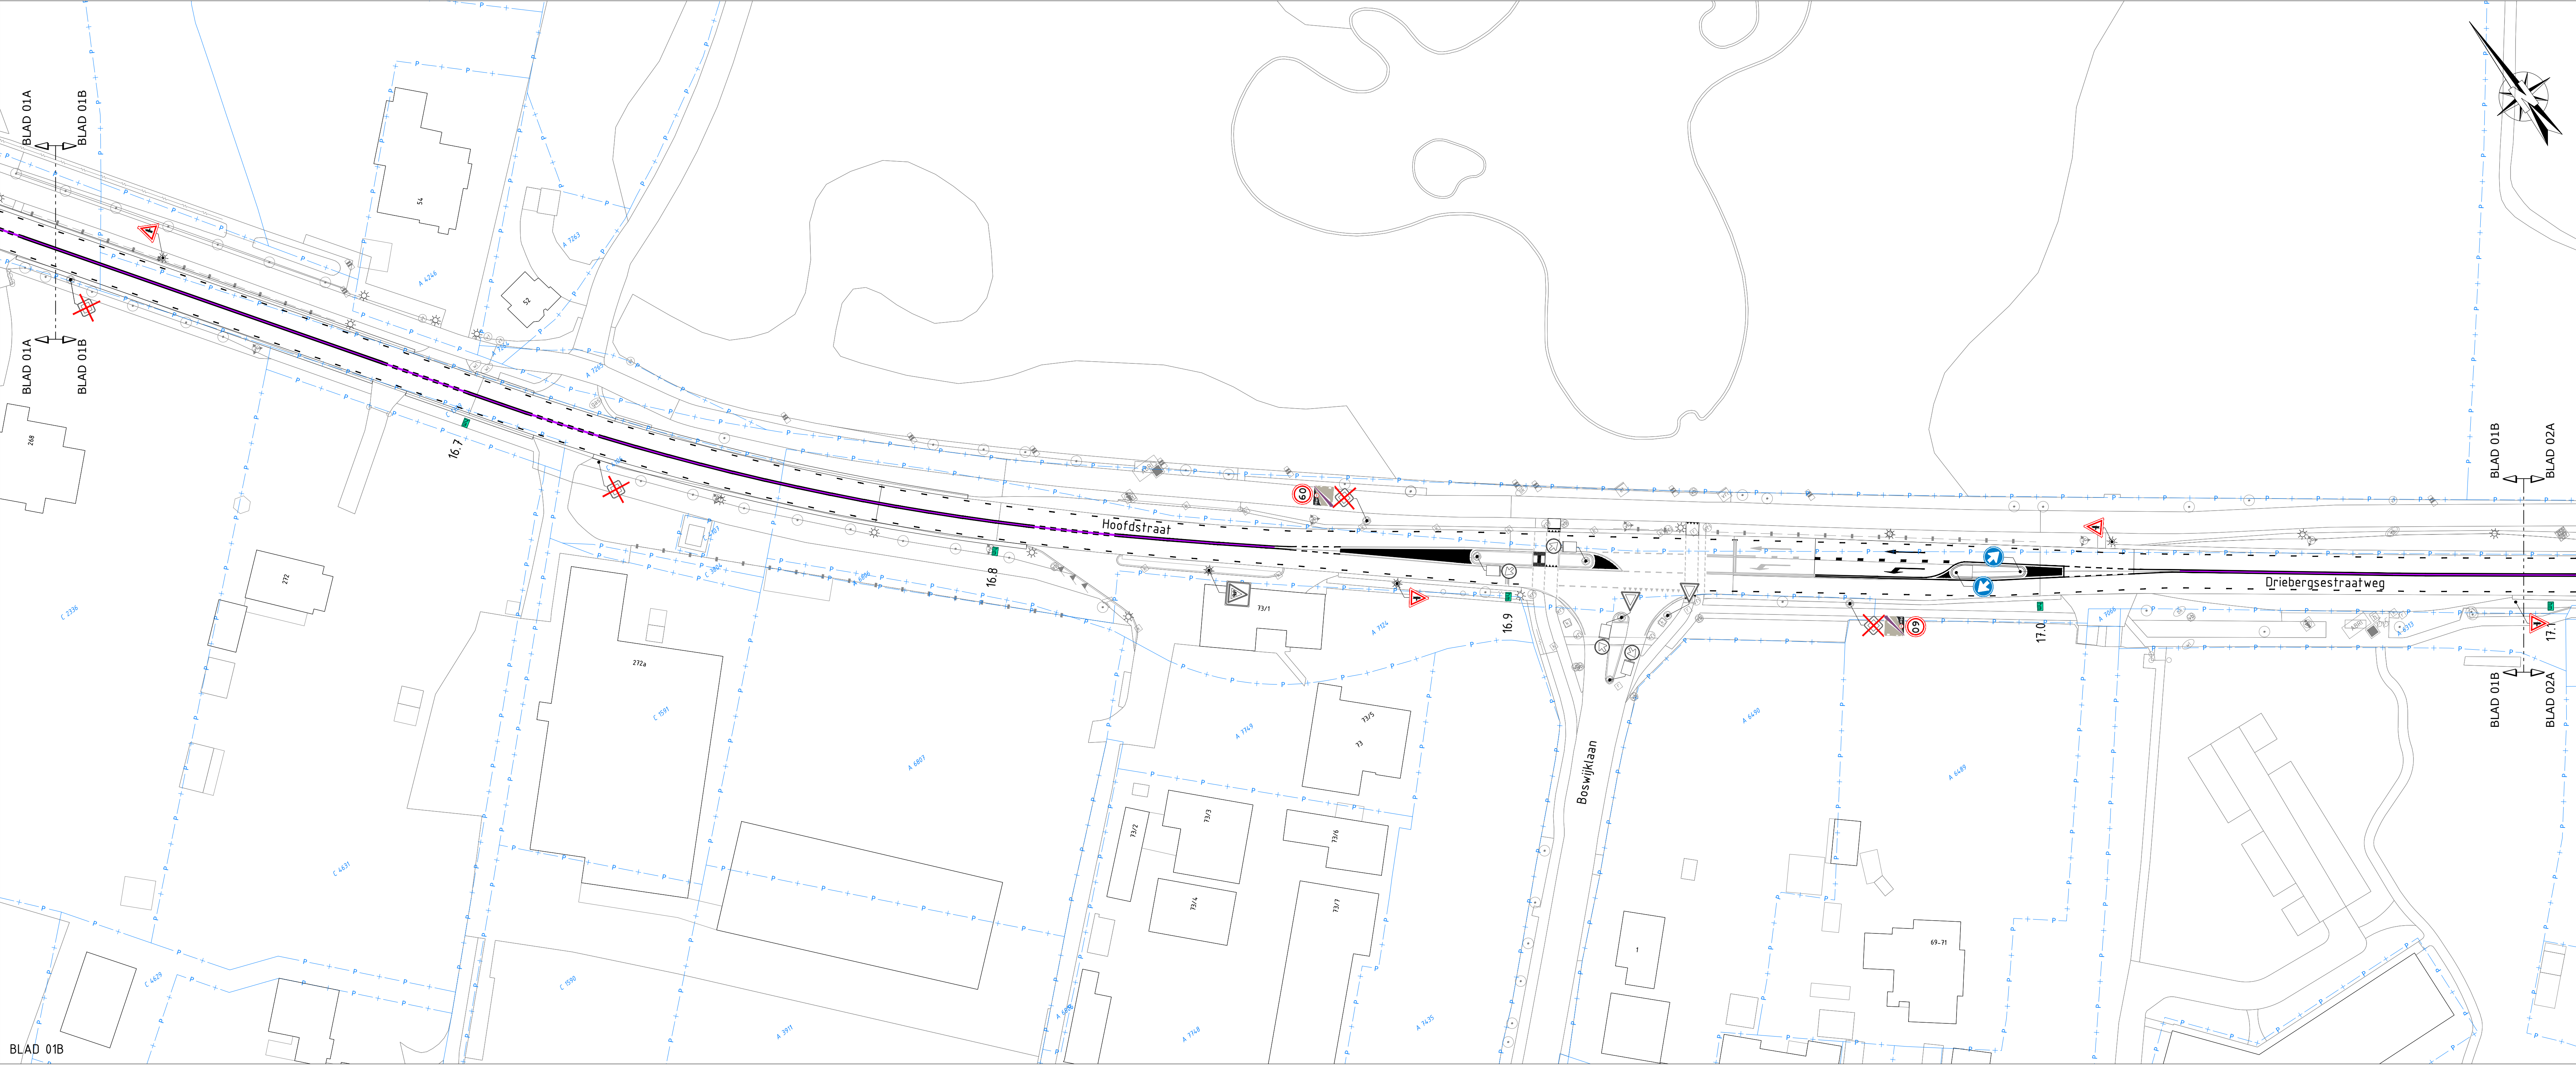


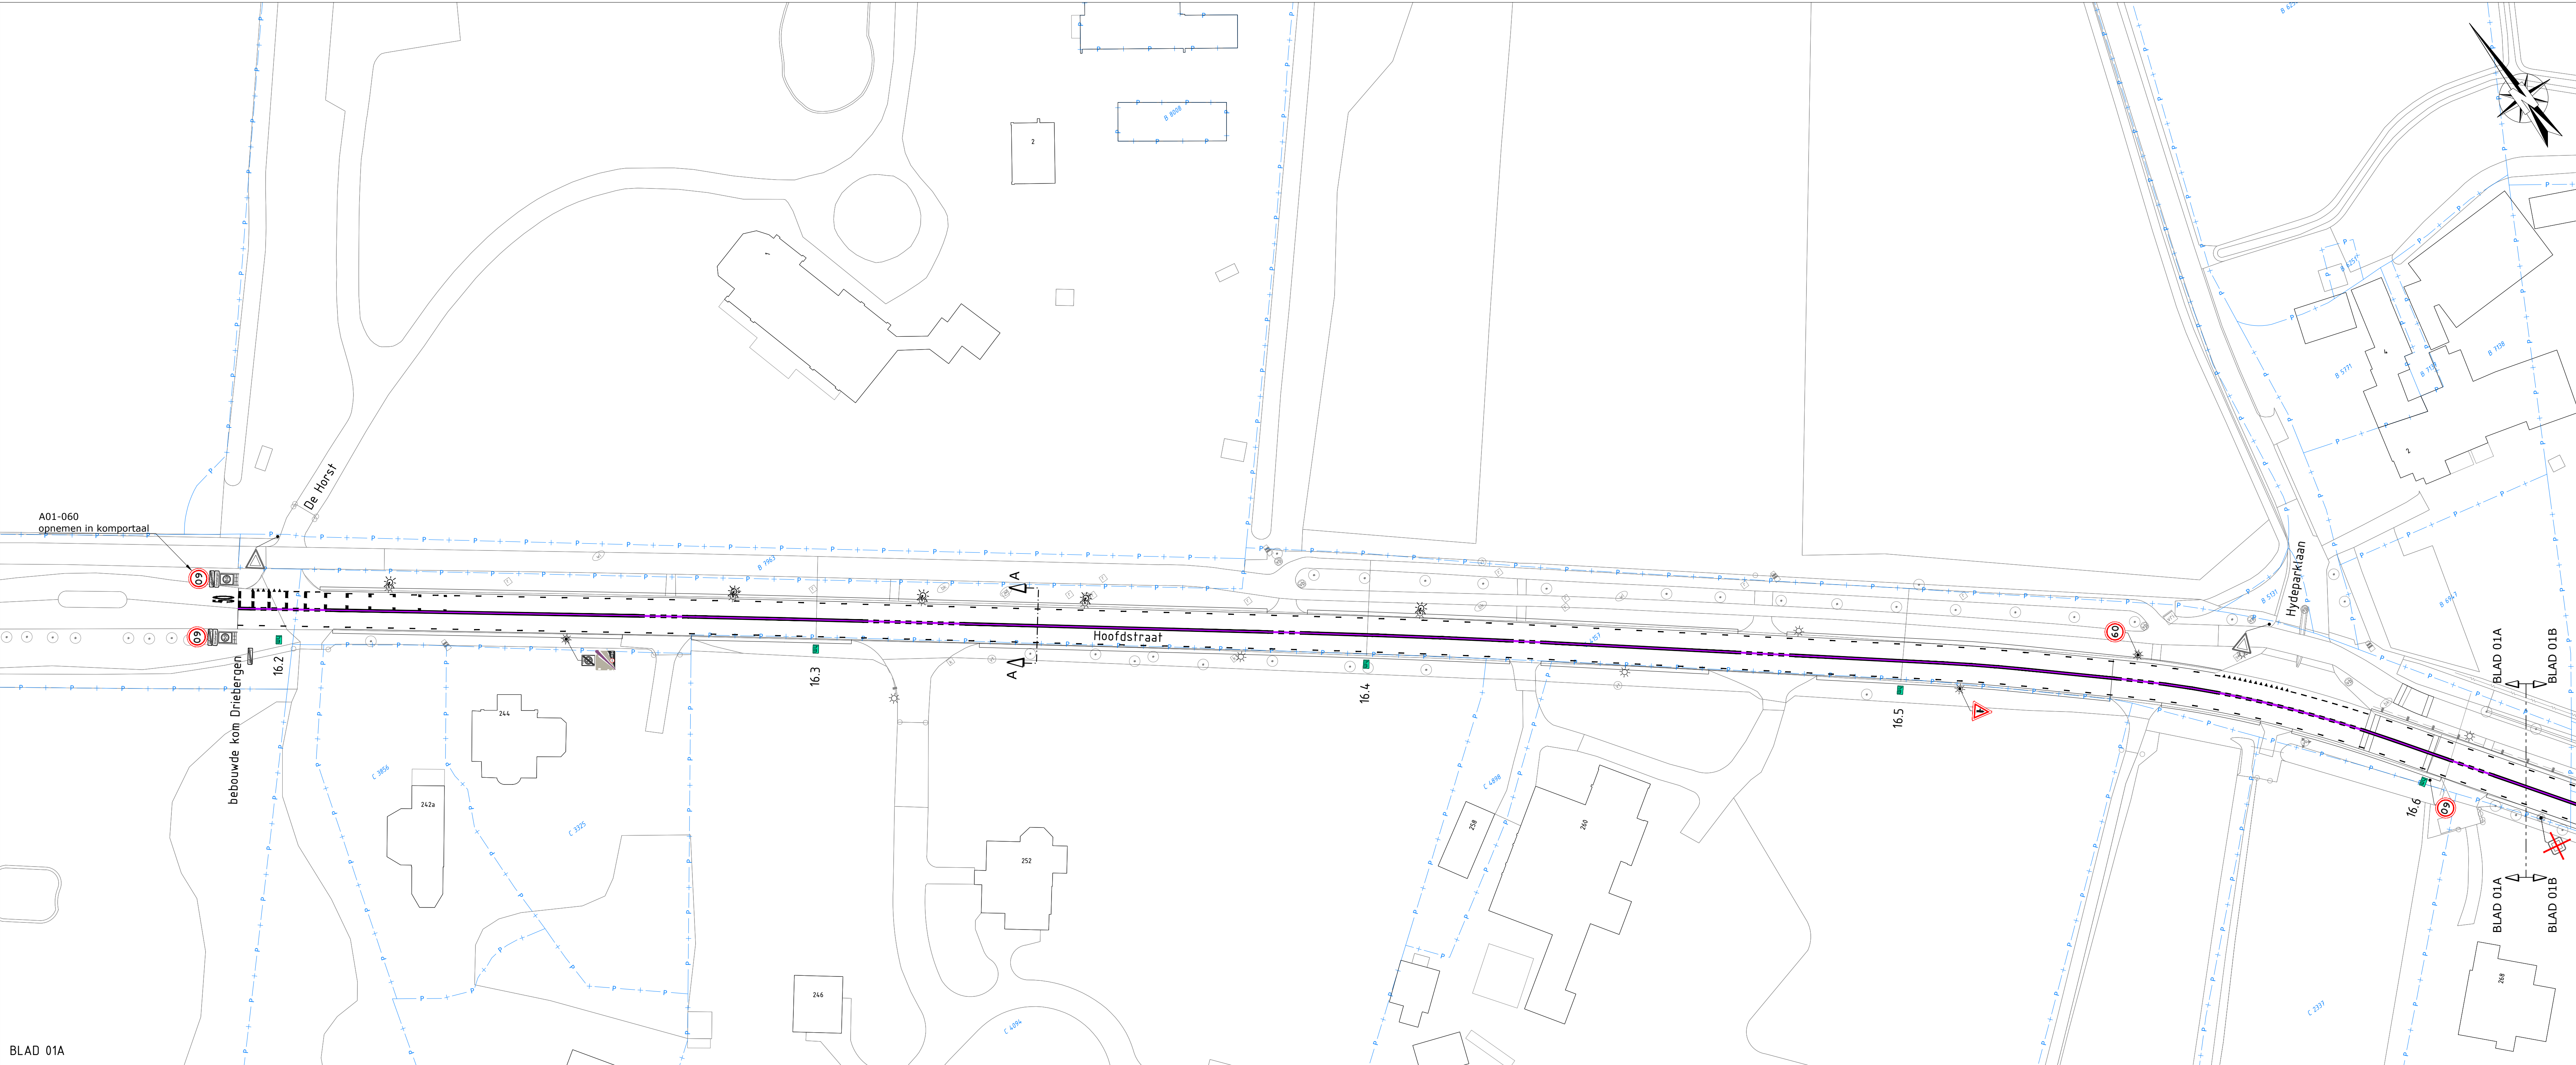

- LEGENDA**
- bestaande lengtemarkering doorgetrokken (0.15)+
 - bestaande lengtemarkering 1-1 (0.15)+
 - bestaande lengtemarkering 1-3 (0.45)+
 - bestaande dwarsmarkering doorgetrokken (0.20)+
 - bestaande dwarsmarkering 0.50-0.50 (0.10)+
 - bestaande haaiantandmarkering 0.50x0.50+
 - bestaande pijlmarkering (diversen)+
 - bestaande vlakmarkering+

- lengtemarkering GOW60 paarze coating (0.30)
- lengtemarkering doorgetrokken (0.15)
- lengtemarkering 1-1 (0.15)
- lengtemarkering 1-3 (0.15)
- lengtemarkering 1-3 (0.45)
- lengtemarkering doorgetrokken (0.10)
- lengtemarkering 1-1 (0.10)

- lengtemarkering 1-3 (0.30)
- dwarsmarkering 0.50-0.50 (0.10)
- haaiantandmarkering 0.50x0.50
- haaiantandmarkering 0.30x0.30

- pijlmarkering (diversen)
- vlakmarkering
- 'psycho-brense' markering
- symbolmarkering '50'
- bestand verkeersbord B06
- bestand verkeersbord B07

- bestand verkeerszuil D02RBB22

- bestand verkeersbord einde E01

- bestand verkeersbord F01

- bestand verkeersbord J24

- bestand verkeersbord J24F

- nieuw verkeersbord A01-050

- nieuw verkeersbord A01-060

- nieuw verkeersbord B01

- nieuw verkeersbord B03

- nieuw verkeersbord B04

- nieuw verkeersbord B05

- nieuw verkeersbord B06

- nieuw verkeersbord D02R

- nieuwe verkeerszuil D02RBB22

- nieuw kompoortaal

- nieuw verkeersbord J24

- nieuw onderbord 0B502

- nieuw hectometerbord (60 km/u)

- nieuw hectometerbord (50 km/u)

- nieuw informatiebord GOW 60 (KLARA)

- vervalen verkeersbord B01

- vervalen kompoortaal

- vervalen verkeersbord F01

- vervalen verkeersbord J24

- vervalen onderbord 0B101

