


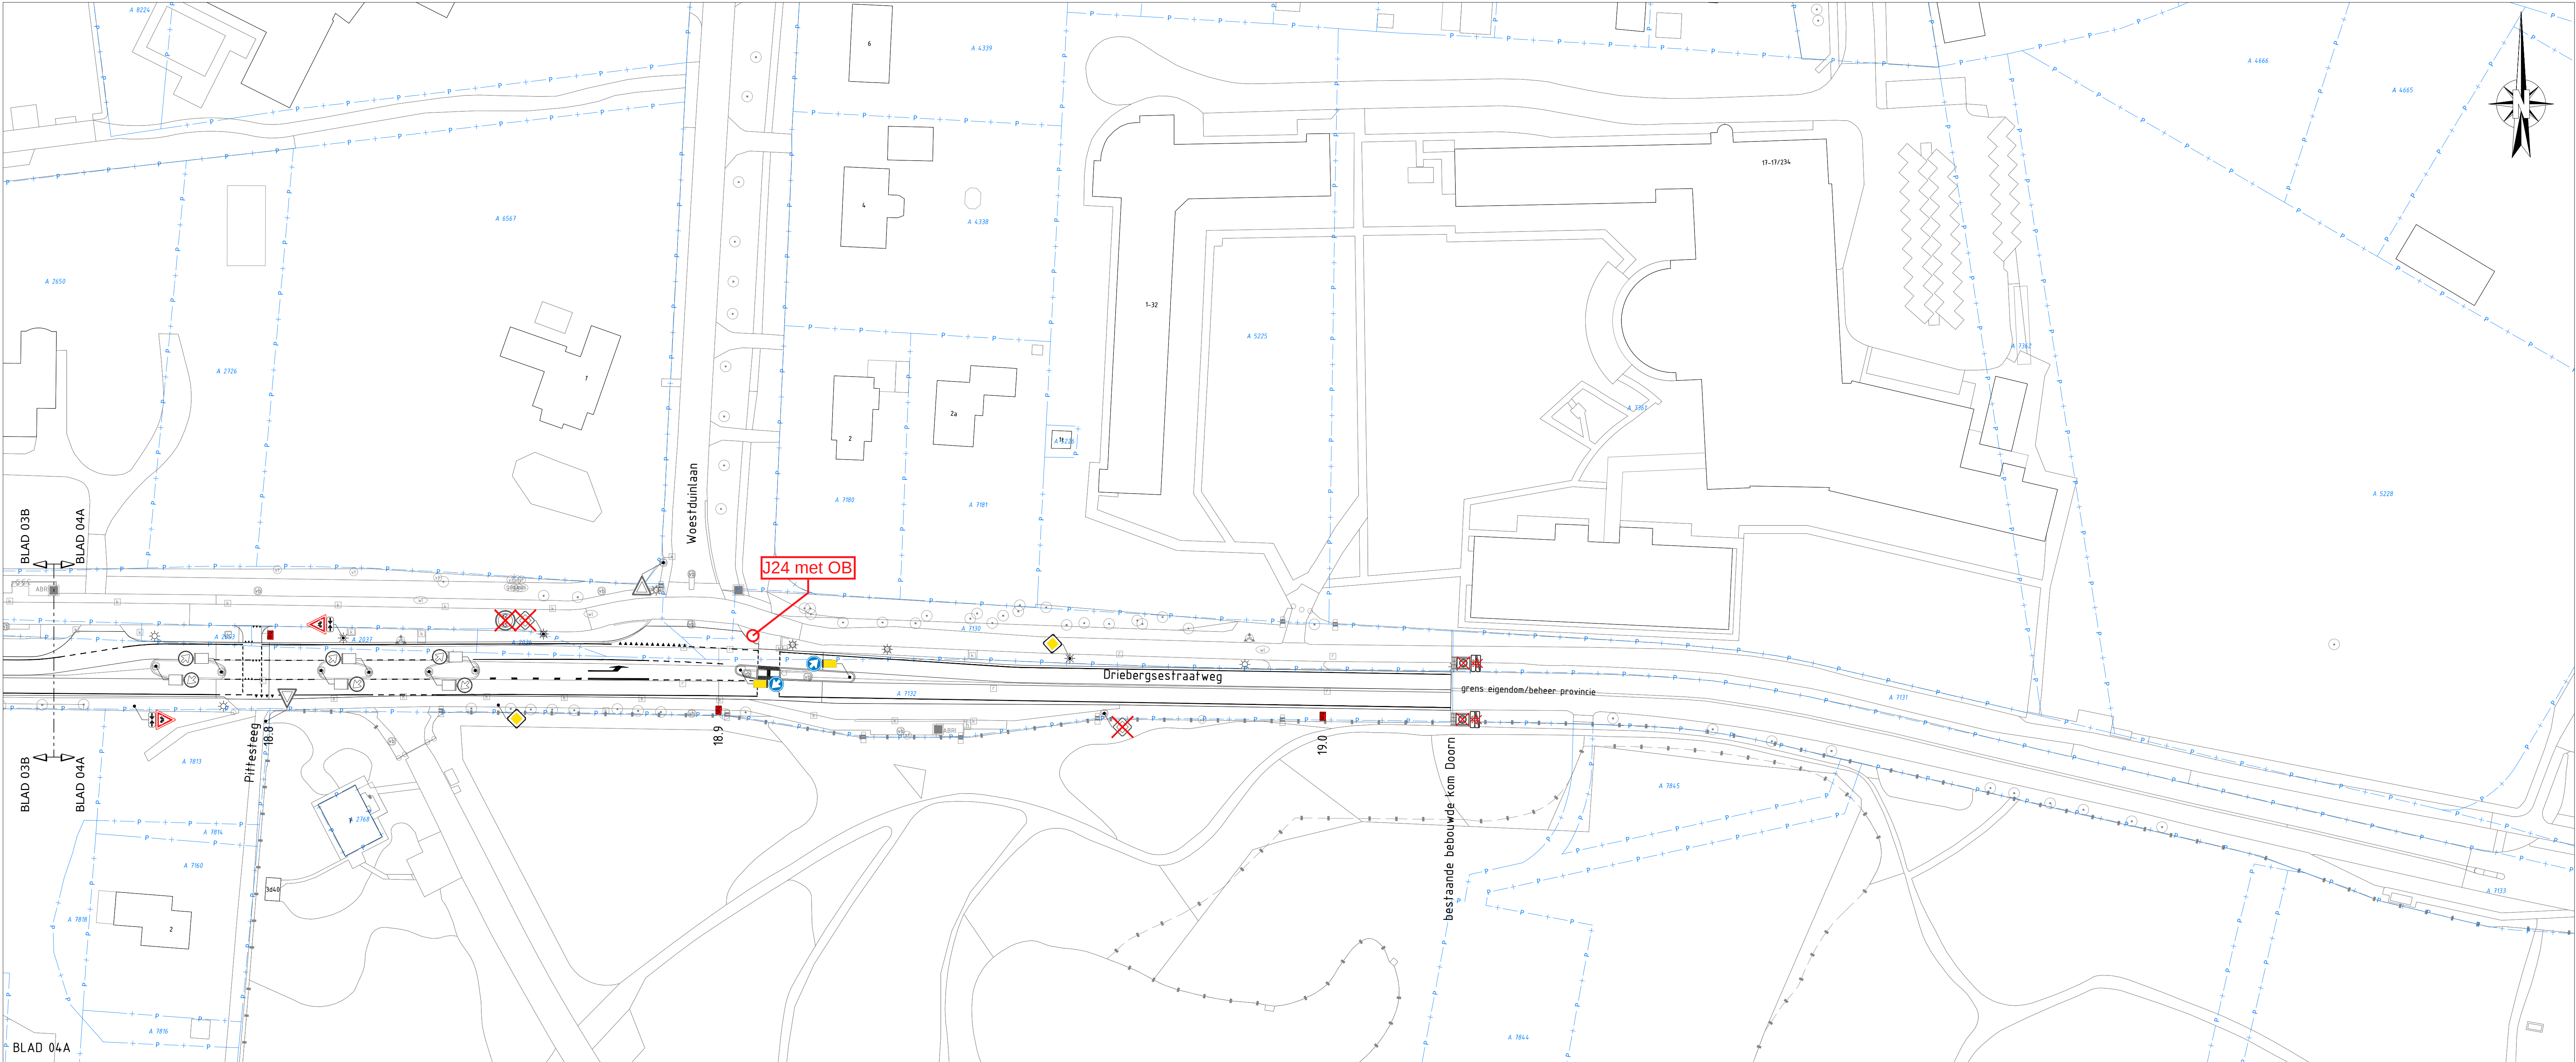

LEGENDA

- bestaande lengtemarkering doorgetrokken (0.15)+
- bestaande lengtemarkering 1-1 (0.15)+
- bestaande lengtemarkering 1-3 (0.45)+
- bestaande dwarsmarkering doorgetrokken (0.20)+
- bestaande dwarsmarkering 0.50x0.50 (0.10)+
- bestaande haaielandmarkering 0.50x0.50+
- bestaande pijlmarkering (diversen)+
- bestaande vlakmarkering+


- lengtemarkering GOW60 paarze coating (0.30)
- lengtemarkering doorgetrokken (0.15)
- lengtemarkering 1-1 (0.15)
- lengtemarkering 1-3 (0.15)
- lengtemarkering 1-3 (0.45)
- lengtemarkering doorgetrokken (0.10)
- lengtemarkering 1-1 (0.10)

- lengtemarkering 1-3 (0.30)
- dwarsmarkering 0.50-0.50 (0.10)
- haaielandmarkering 0.50x0.50
- haaielandmarkering 0.30x0.30

- pijlmarkering (diversen)
- vlakmarkering
- 'psycho-bremse' markering
- symboolmarkering '50'
- bestaand verkeersbord B06
- bestaand verkeersbord B07
- bestaande verkeerszuil D02RBB22
- bestaand verkeersbord einde E01
- bestaand verkeersbord F01
- bestaand komportaal
- bestaand verkeersbord J24
- bestaand verkeersbord J24F

- nieuw verkeersbord A01-050
- nieuw verkeersbord A01-060
- nieuw verkeersbord B01
- nieuw verkeersbord B03
- nieuw verkeersbord B04
- nieuw verkeersbord B05
- nieuw verkeersbord B06
- nieuw verkeersbord D02R
- nieuwe verkeerszuil D02RBB22

- nieuw komportaal
- nieuw verkeersbord J24
- nieuw onderbord 0B502
- nieuw hectometerbord (60 km/u)
- nieuw hectometerbord (50 km/u)
- nieuw informatiebord GOW 60 (KLARA)
- vervalen verkeersbord B01
- vervalen komportaal
- vervalen verkeersbord F01
- vervalen verkeersbord J24
- vervalen onderbord 0B101

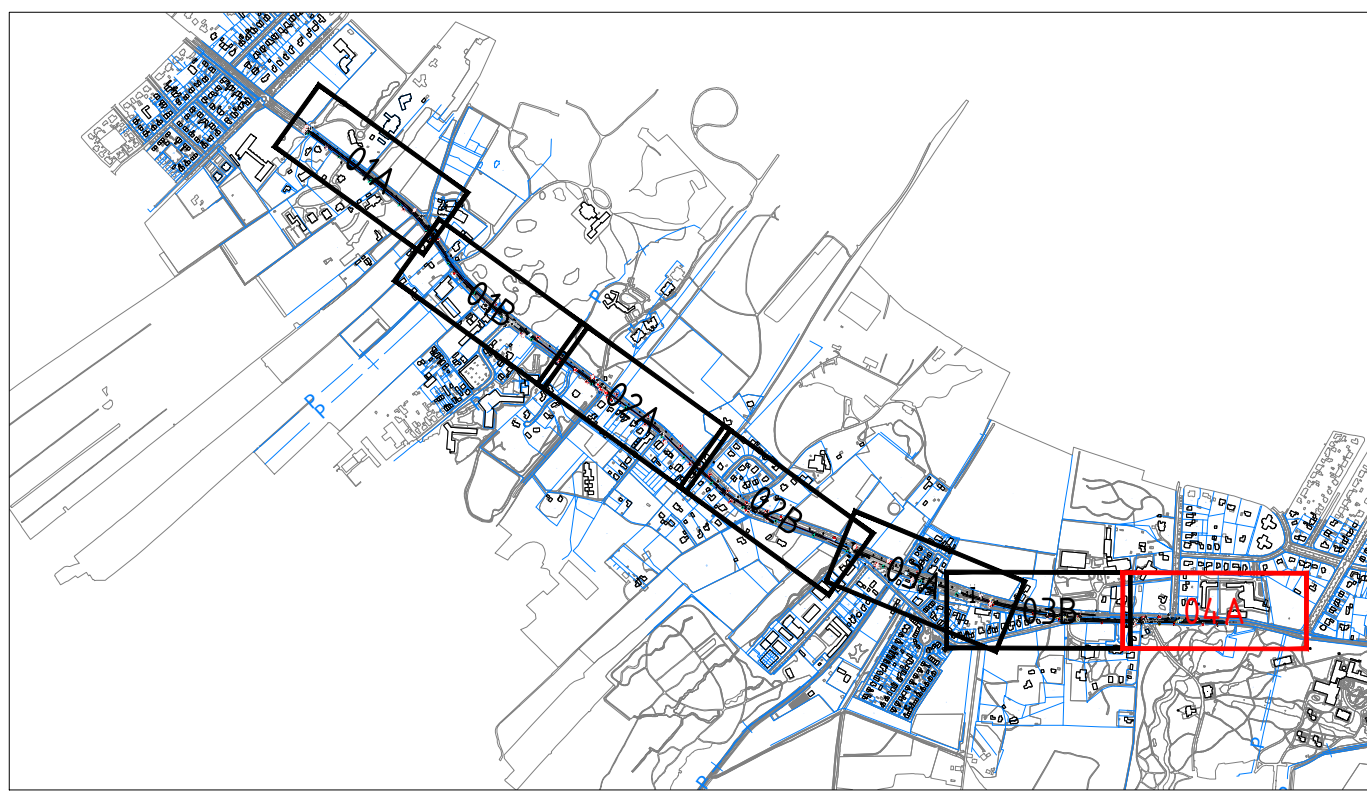

N225 DRIEBERGEN - ARNHEM

VOORLOPIG ONTWERP BEBODINGSPLAN
N225 TRAJECT 37 DRIEBERGEN - DOORN

PROJECTCODE	TEKENINGNUMMER	STATUS	VERSIE	SCHAAL	FORMAAT
1482	22.205	DEFINITIEF	1.3	1:500	A0
GETEKEND	GECONTROLEERD	DATUM VAN UITGAVE	BLAD	DOCUMENT	
MHN	WON	12-03-2025	4 van 4	Tekening	