



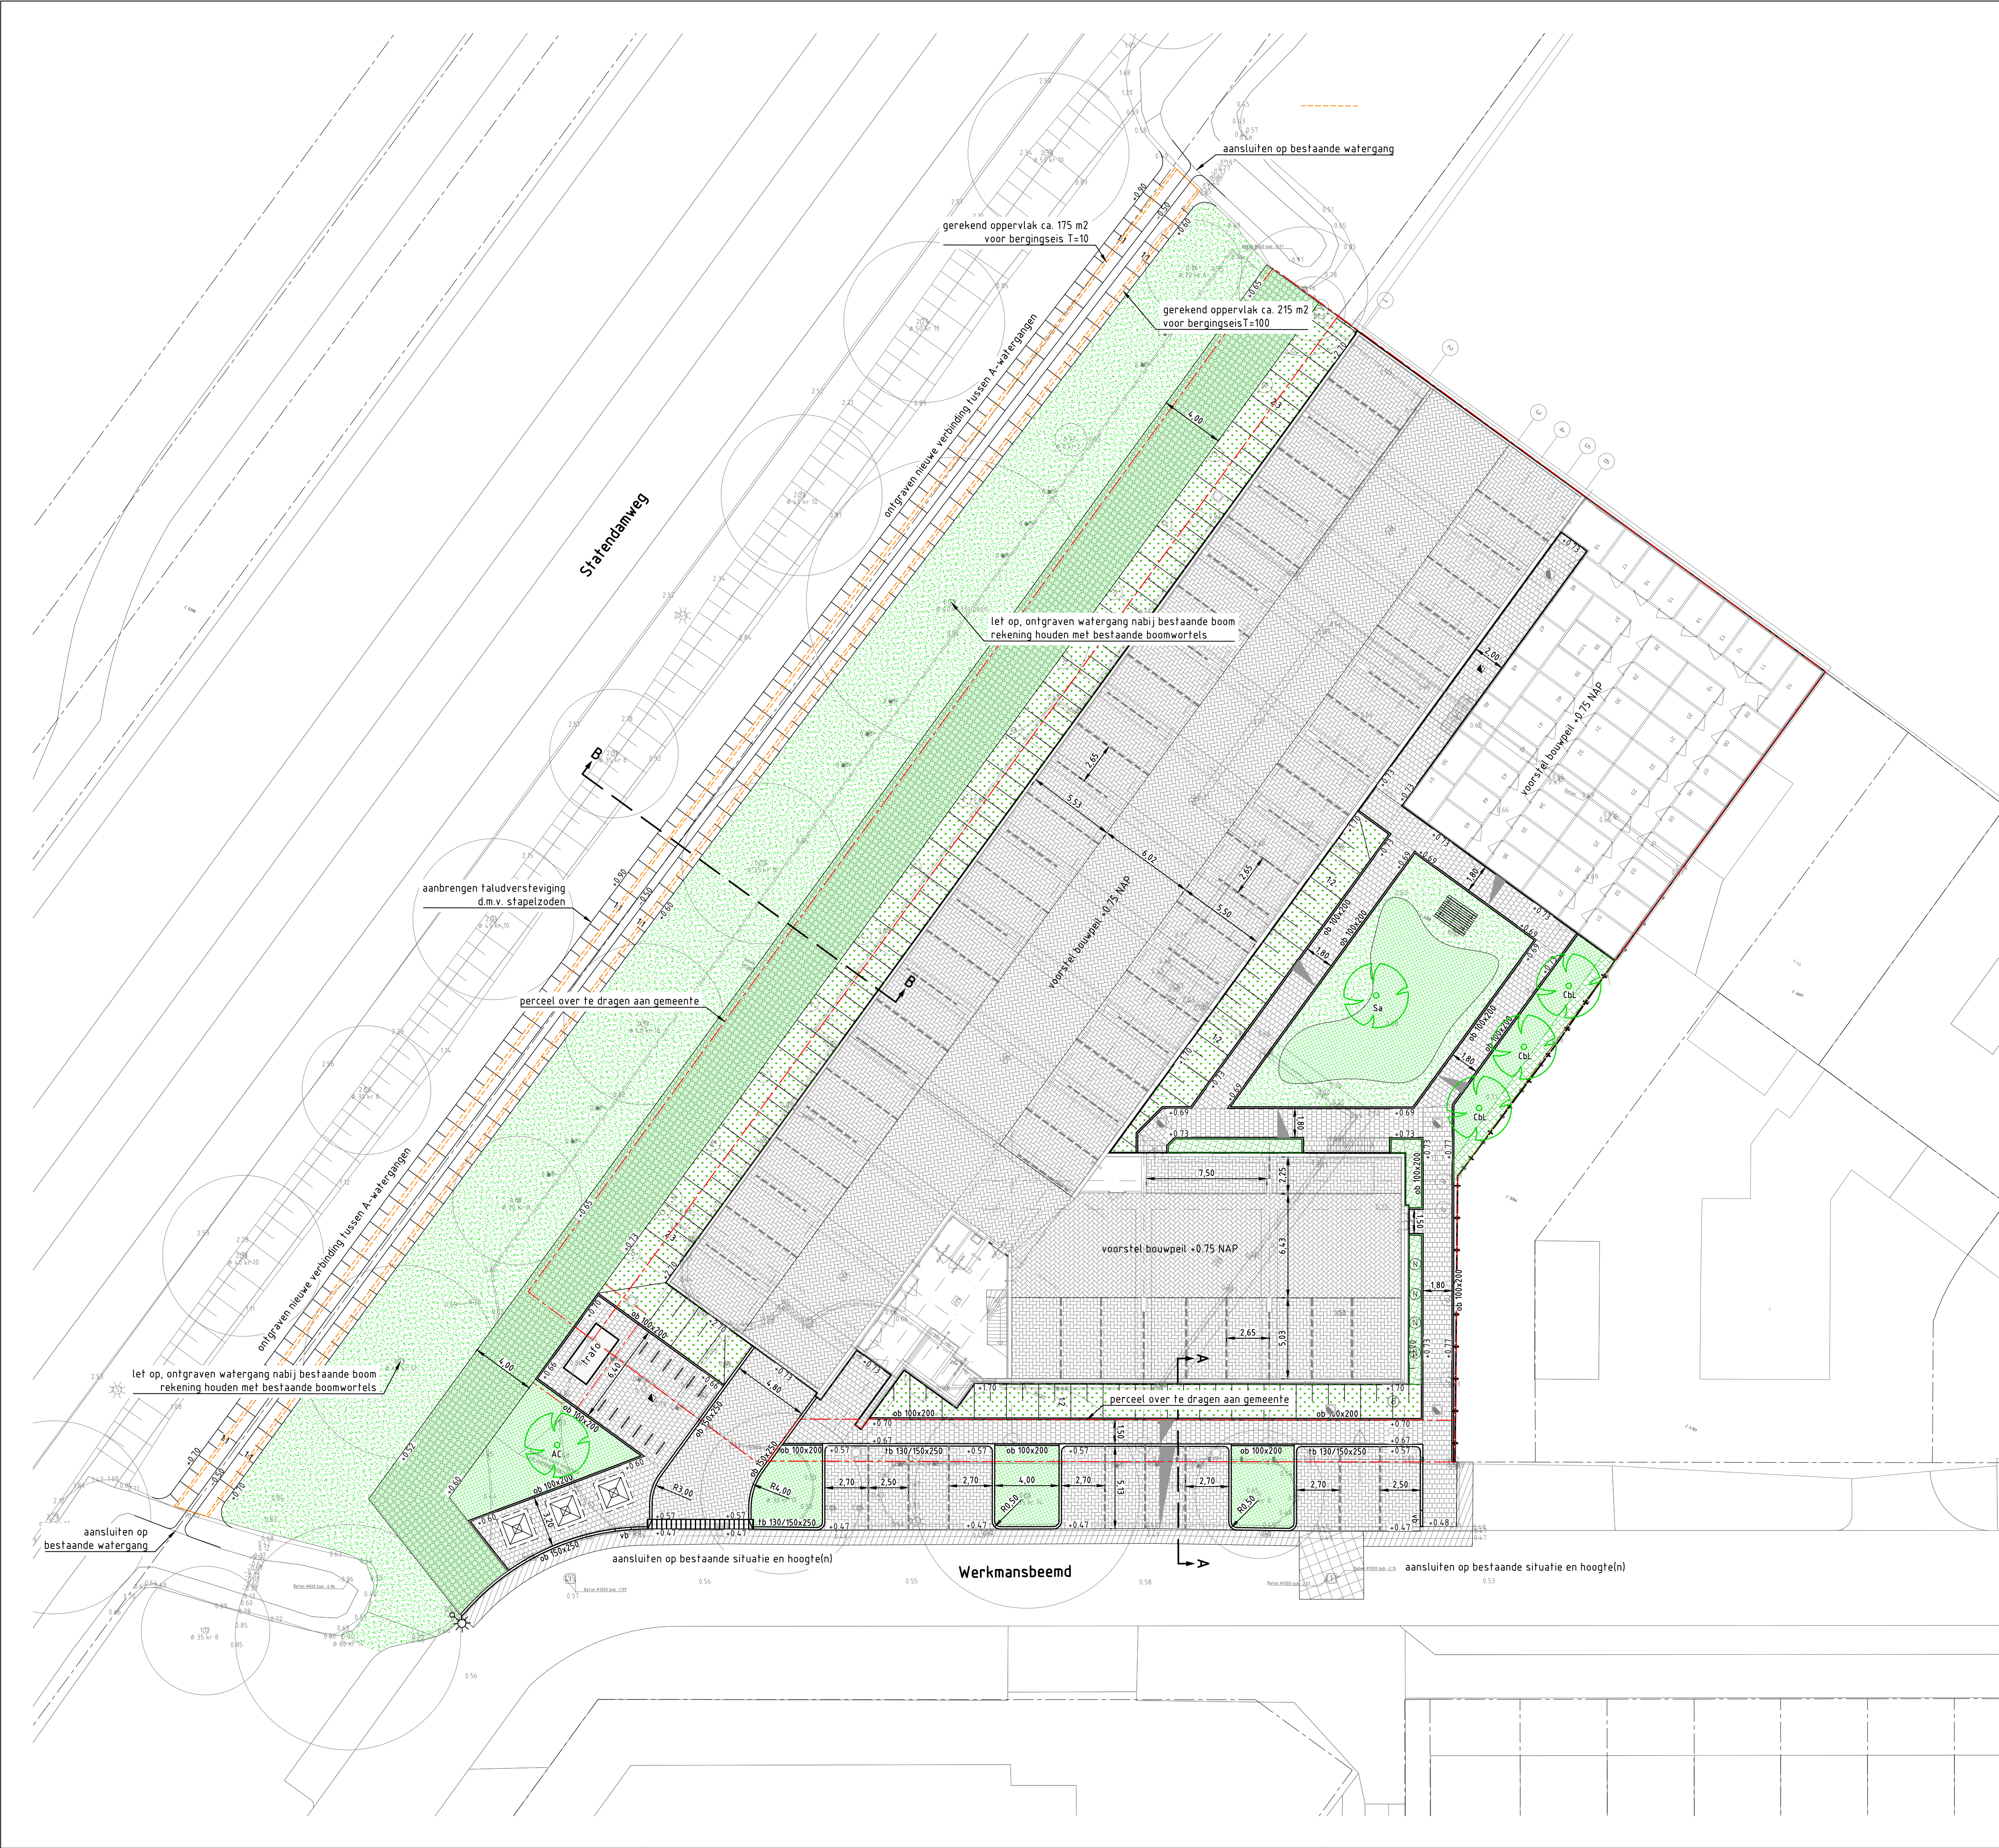

- Legenda**
- Bestaande situatie
 - Bestaande perceelsgrens
 - Perceelsgrens Thuisvester
 - Bestaande hoogte in meters ten opzichte van N.A.P.
 - Planhoogte in meters ten opzichte van N.A.P.
 - Afschotrichting
 - Aanbrengen kantopsluifing met type aanduiding
 - Aanbrengen inritbanden 600x200x300 mm
 - Aanbrengen parkeerscheiding betonstraatstenen keiformaat wit
 - Aanbrengen betonstraatstenen keiformaat heidepaars kv
 - Aanbrengen betonstraatstenen keiformaat antraciet ev
 - Aanbrengen betontegels 300x300x60 mm donkergrijs hv
 - Aanbrengen grasbetontegels 600x400 mm
 - Herstraten
 - Opnieuw aanbrengen diverse verhardingen
 - Inzaaien gras
 - Inzaaien N1 bijenmengsel
 - Inzaaien M1 laag bloemrijk grasland op talud (hydroseeding)
 - Aanplanten gemengde haag, bestaande uit
 - Crataegus laevigata 25%
 - Ligustrum vulgare 35%
 - Cornus mas 40%
 - Aanbrengen talud met taludhelling
 - Aanbrengen fietsleunhek, type Scala, verzinkt
 - Aanbrengen straatkolk
 - Aanbrengen ondergrondse container (door derden)
 - Aanbrengen schutting (door derden)
 - Aanbrengen bijenhotel
 - Aanbrengen nestkasten zangvogels
 - Aanbrengen picknicktafel, type Repose hout
 - Bestaande boom
 - Aanplanten boom inclusief soort aanduiding
 - AC = Acer campestre
 - Cbl = Carpinus betulus 'Lucas'
 - Sa = Salix alba

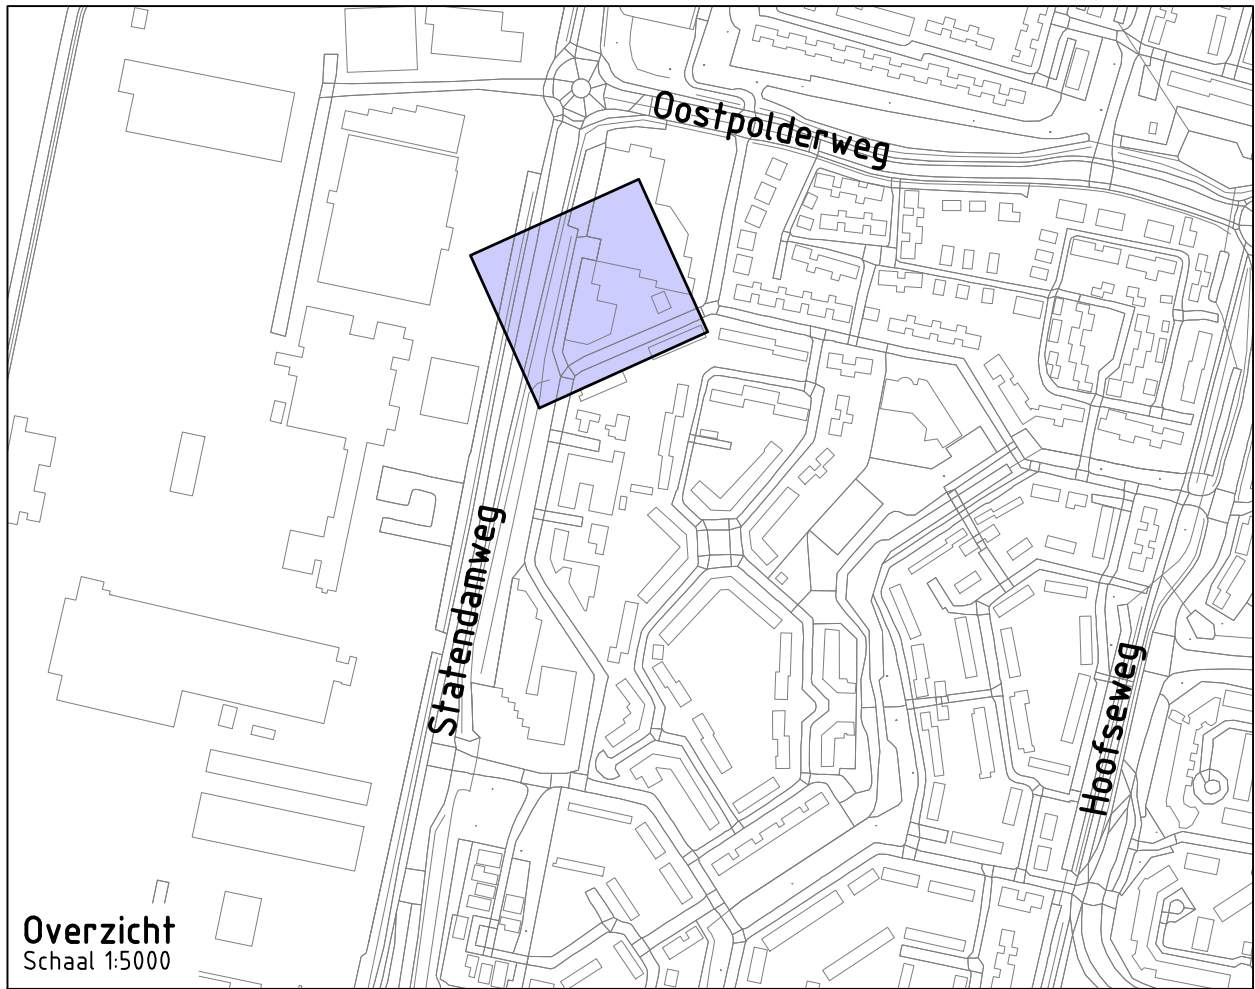

Overzicht
Schaal 1:5000

Project:

Bouwplan Werkmansbeemd te Oosterhout

Opdrachtgever:

Thuisvester



GRASVELD

CIVIELE TECHNIEK

Grasveld Civiele Techniek B.V.

Rijkakkerweg 5a

5741 RR Beek en Donk

tel. 0492 - 468219

www.grasveldct.nl

info@grasveldct.nl

Onderdeel:

Bovengrondse situatie

Getekend:	MIn	Schaal:	1:200	Fase:	BE
Goedgekeurd:	MGr	Formaat:	A1	Versie:	Av2
Projectnummer:	G360-004	Tekening:	03 van 04		
Datum:	18-03-2025	Doc.:	G360004 - BE		