

5.1,2,E

5.1,2,E

5.1,2,E

Verzenddatum 27 maart 2025
Ons kenmerk Z/25/210402
Dso nummer 2025032401106
Contactpersoon  Özdemir
Telefoonnummer 14071

Onderwerp Besluit omgevingsvergunning

Beste 

Op 24 maart 2025 hebben wij uw aanvraag voor een omgevingsvergunning ontvangen voor het plaatsen van een dakkapel in het voor- en achterdakvlak op het adres Schoutenburgstraat 19 in Oegstgeest.

Besluit

Wij besluiten de omgevingsvergunning met bijbehorende gewaarmerkte stukken te verlenen op grond van artikel 5.1, eerste lid, onder a van de Omgevingswet.

De omgevingsvergunning wordt verleend voor de activiteit:

- Bouwactiviteit (omgevingsplan)

Kosten

Voor het in behandeling nemen van uw aanvraag bent u € 223,10 aan leges verschuldigd. U ontvangt hiervoor binnenkort een aanslag.

Met vriendelijke groet,

Nam  eester en wethouders van Oegstgeest,

Kees Schrieks
Manager Ruimte

Procedure

Dit besluit is voorbereid met de reguliere voorbereidingsprocedure.

Publicatie

Uw aanvraag is gepubliceerd op de gemeentepagina van de Oegstgeester Courant en op www.officielebekendmakingen.nl. Dit besluit zullen wij ook publiceren.

Inwerkingtreding

Dit besluit treedt één dag na verzenddatum in werking.

Bezwaar

Tegen dit besluit kan door u of derde belanghebbenden binnen zes weken na verzenddatum van het besluit bezwaar worden aangetekend. Het bezwaarschrift moet aan de volgende voorwaarden voldoen:

- naam en adres van de indiener;
- datum;
- omschrijving van het besluit waartegen u bezwaar maakt en de redenen van het bezwaar;
- handtekening van de indiener.

Stuur het bezwaarschrift naar het college van burgemeester en wethouders van de gemeente Oegstgeest, Postbus 1270, 2340 BG te Oegstgeest.

Pro forma bezwaar

Het kan voorkomen dat de termijn van zes weken te kort is om een volledig gemotiveerd bezwaarschrift te schrijven. Bijvoorbeeld omdat u eerst advies wilt vragen aan anderen. Om uw recht op bezwaar niet te verspelen, kan u binnen zes weken ook een 'pro forma bezwaarschrift' indienen bij het college. Hierin geeft u kort aan waartegen u in bezwaar gaat. Ook geeft u daarin aan dat u later de motivering van uw bezwaarschrift wilt aanvullen.

Voorlopige voorziening

Dit besluit treedt één dag na bekendmaking in werking (verzenddatum), ook al wordt er een bezwaarschrift ingediend. Hebben u of derde belanghebbenden er veel belang bij dat dit besluit niet in werking treedt, dan kan een voorlopige voorziening worden aangevraagd bij de Voorzieningenrechter van de rechtbank in Den Haag, Postbus 20302, 2500 EH te Den Haag, of digitaal via <http://loket.rechtspraak.nl/bestuursrecht>. U heeft hiervoor wel elektronische handtekening (DigiD) nodig. Kijk op de website voor de precieze voorwaarden. Voor het vragen van een voorlopige voorziening betaalt u kosten om de procedure te starten (griffierecht).

Afwijken van omgevingsvergunning?

Wilt u afwijken van deze omgevingsvergunning dan moet u hiervoor een nieuwe aanvraag indienen via het Omgevingsloket.

Intrekken vergunning

Het kan voorkomen dat u besluit geen gebruik te maken van de omgevingsvergunning. Wij kunnen de omgevingsvergunning dan geheel of gedeeltelijk intrekken.

Gewaarmerkte stukken

De volgende gewaarmerkte stukken maken onderdeel uit van de omgevingsvergunning:

Omschrijving	Type	Datum
01. Publiceerbare aanvraag	Aanvraagformulier	24-03-2025
02. Tekening 2025-154_Aanvraag dakkapel Schoutenburgstraat 19	Tekening	26-03-2025

Overwegingen – Bouwactiviteit (omgevingsplan)

Juridisch kader

Op grond van artikel 5.1, eerste lid, onder a van de Omgevingswet is het verboden om een omgevingsplanactiviteit te verrichten zonder de hiervoor vereiste omgevingsvergunning.

Op grond van artikel 22.26 Omgevingsplan Oegstgeest is het verboden om zonder omgevingsvergunning een bouwactiviteit te verrichten en het te bouwen bouwwerk in stand te houden en te gebruiken.

Op grond van artikel 4.6, eerste lid, onder g van de Invoeringswet Omgevingswet gelden de regels van een bestemmingsplan als deel van het (tijdelijke) omgevingsplan. Handelen in strijd met deze regels wordt daarom gezien als handelen in strijd met het omgevingsplan.

Omgevingsplan / Bestemmingsplan

Op de locatie gelden de regels van het tijdelijke Omgevingsplan Gemeente Oegstgeest, juncto de bestemmingplannen 'Voscuyl en Bloemenbuurt' en 'Parapluplan Parkeren Oegstgeest 2021'. Op de plankaart is de grond aangeduid met enkelbestemming 'Wonen' (artikel 16) en dubbelbestemming 'Waarde-Archeologie 3' (artikel 21).

Het ingediende plan voldoet aan de gestelde regels.

Omgevingskwaliteit

Wij hebben uw aanvraag op 26 maart 2025 voor advies voorgelegd aan de gemeentelijke adviescommissie omgevingskwaliteit Oegstgeest.

Advies Welstand:

Het plan voldoet aan redelijke eisen van welstand.

Toelichting: De dakkapel op het voordakvlak wijkt af van de bestaande dakkapellen op dit blok en de aangrenzende blokken. Deze zijn smal en bestaan uit twee ramen. Verderop in de straat op het aangrenzende blok is een dakkapel gerealiseerd met vier ramen, waarbij de maximaal toegestane breedte a 3.0m wellicht overschreden wordt.

De commissie kan instemmen met de vervangende dakkapel, waarbij gevraagd wordt om deze aan de onderzijde op te laten lijnen met de aanwezige dakkapellen op dit blok. De toe te passen kleuren en materialen lijken goed passend en afgestemd op de woning(en).

Volgens de commissie is het uiterlijk/plaatsing van het bouwwerk, zowel op zichzelf beschouwd als in verband met de omgeving of de te verwachten ontwikkeling daarvan, dan ook niet in strijd is met redelijke eisen van welstand. Wij volgen het advies van de commissie.

Participatie

Wij hebben 'Participatiebeleid bij de aanvraag van een omgevingsvergunning' vastgesteld. Hierin zijn de spelregels bepaald voor participatie. Participatie is bij alle aanvragen zeer gewenst en is verplicht bij aanvragen voor buitenplanse omgevingsplanactiviteiten indien het een geval betreft waarvan de raad heeft vastgesteld dat daarbij participatie verplicht is. Het moet dan bijvoorbeeld gaan om een aanvraag voor een plan welke een 'behoorlijke ruimtelijke impact' tot gevolg heeft.

Wij zijn van oordeel dat uw plan past binnen de bestaande ruimtelijke structuur en geen 'behoorlijke ruimtelijke impact' tot gevolg heeft. Met het persoonlijk informeren van de directe burens heeft u naar onze mening voldaan aan de eisen rond participatie onder de Omgevingswet.

Conclusie

De omgevingsvergunning voor de 'Bouwactiviteit (omgevingsplan)' kan worden verleend.

Toezicht / Start- en gereedmelding

Wij houden toezicht op de uitvoering van de werkzaamheden en naleving van de voorwaarden. Wilt u ons twee werkdagen vóór aanvang van de werkzaamheden hierover informeren. Ook na het afronden van de werkzaamheden stuurt u ons binnen één werkdag een gereedmelding.

De start- en gereedmelding doet u door een e-mail te sturen naar bouwmelding@oegstgeest.nl, onder vermelding van ons kenmerk Z/25/210402

Houd rekening met uw burens

Houd bij het uitvoeren van de werkzaamheden rekening met uw burens. Door vroegtijdig met uw burens te overleggen kunt u vervelende situaties voorkomen.

Tijdelijk plaatsen voorwerp op openbare weg

Het kan zijn dat u een ontheffing nodig heeft als u een object wilt plaatsen langs de kant van de weg, berm of op het trottoir. Zo heeft u bijvoorbeeld een ontheffing nodig als u een container, bouwkeet of steiger wilt plaatsen. U kunt een ontheffing aanvragen via www.oegstgeest.nl/inwoners/voorwerpen-op-de-openbare-weg.

Meer informatie

Voor meer informatie kunt u een e-mail sturen naar 5.1.2.E Özdemir onder vermelding van ons kenmerk.

Man publiceerbaar

Uw verzoek

Ingediend bij	Gemeente Oegstgeest
Soort	Aanvraag vergunning
Activiteit(en)	Bouwactiviteit (omgevingsplan)
Doel	Definitief
Status	Ingediend
Verzoeknummer(s)	20250324 01106 000 (ingediend op 24-03-2025)

Project

Naam van dit project

Man

Projectomschrijving

vervangen dakkapel voorzijde en achterzijde woning 2e verdieping

Locatie

Adres

Schoutenburgstraat 19, 5.1.2.E

Algemeen

U kunt een bijlage toevoegen over het contact met anderen (participatie).

Geen documenten.

Voeg als bijlage toe: gegevens over de grens van de locatie.

Geen documenten.

Participatie: anderen betrekken bij uw plannen**Heeft u contact gehad met anderen voor wie de omgeving anders wordt door uw plannen?**

Ja

Hoe heeft u anderen betrokken bij uw plannen?

geen openbare informatie

Welke reacties heeft u gekregen?

geen openbare informatie

Verzoek

Geef uw verzoek een naam

Man

Toelichting op uw verzoek

geen openbare informatie

Uw referentienummer

geen openbare informatie

Hierbij verklaar ik alle vragen naar waarheid te hebben ingevuld.

Ja

Zijn er gegevens die u later opstuurt? Denk aan bouwtekeningen, foto's, plattegronden, etc. Geef hier aan welke gegevens dat zijn en waarom u die later opstuurt.

geen openbare informatie

Zijn er gegevens die u nu niet opstuurt? Geef aan welke gegevens dat zijn en waarom u die niet opstuurt. Bijvoorbeeld omdat u die eerder heeft opgestuurd.

geen openbare informatie

Uw gegevens

E-mailadres en telefoonnummer gemachtigde

E-mailadres

geen openbare informatie

Telefoonnummer

geen openbare informatie

Gegevens gemachtigde vestiging of bedrijf

KVK-nummer

57506515

Vooraf ingevuld antwoord.

Handelsnaam

5.1.2.E

Vooraf ingevuld antwoord.

RSIN

-

Adresgegevens gemachtigd bedrijf

Straatnaam

Tolhuisweg

Vooraf ingevuld antwoord.

Huisnummer

9

Vooraf ingevuld antwoord.

Huisletter

-

Huisnummertoevoeging

-

Postcode

5.1.2.E

Vooraf ingevuld antwoord.

Plaats

Witharen

Vooraf ingevuld antwoord.

Is het postadres hetzelfde als het hoofdadres?

Nee

Het vooraf ingevulde antwoord is gewijzigd. Dit was 'Ja'.

Postadres gemachtigd bedrijf

Wat voor adres wilt u opgeven als postadres?

binnenlands adres

Straatnaam

van Reeuwijkstraat

Huisnummer

48

Huisletter

-

Huisnummertoevoeging

-

Postcode

5.1.2.E

Plaats

Ommen

E-mailadres en telefoonnummer initiatiefnemer**E-mailadres**

geen openbare informatie

Telefoonnummer

geen openbare informatie

Gegevens particuliere initiatiefnemer**Voorletters**

geen openbare informatie

Voorvoegsel

geen openbare informatie

Achternaam

geen openbare informatie

Adresgegevens particuliere initiatiefnemer**Straatnaam**

geen openbare informatie

Huisnummer

geen openbare informatie

Huisletter

geen openbare informatie

Huisnummertoevoeging

geen openbare informatie

Postcode

geen openbare informatie

Plaats

geen openbare informatie

Is het postadres hetzelfde als het woonadres?

Ja

Contactpersoon**Wilt u een contactpersoon voor deze aanvraag of melding opgeven?**

Ja

Functie contactpersoon

tekenaar

Voorletters

geen openbare informatie

Voorvoegsel

geen openbare informatie

Achternaam

geen openbare informatie

E-mailadres

geen openbare informatie

Telefoonnummer

geen openbare informatie

Wat voor adres wilt u opgeven als postadres?

binnenlands adres

Straatnaam

geen openbare informatie

Huisnummer

geen openbare informatie

Huisletter

geen openbare informatie

Huisnummertoevoeging

geen openbare informatie

Postcode

geen openbare informatie

Plaats

geen openbare informatie

Vragen en antwoorden

Bouwactiviteit (omgevingsplan)

Algemeen

Beschrijf de werkzaamheden waarvoor u een vergunning aanvraagt in een paar zinnen.

vervangen dakkapel voorzijde en achterzijde woning 2e verdieping

zaaknummer bij gemeente: Z/24/202564

Vink alle werkzaamheden aan die u wilt aanvragen.

Dakkapel plaatsen

Wat zijn de totale geschatte bouwkosten in euro's (exclusief BTW)?

16054

Geef hier eventueel een toelichting op de geschatte bouwkosten.

-

Indien er over uw bouwplan advies wordt gevraagd aan bijvoorbeeld een commissie die over welstand adviseert. Wilt u het bouwplan dan mondeling toelichten aan de adviseur?

Nee

Gebruik

Waarvoor gebruikt u het bouwwerk of het perceel nu?

Wonen

Gaat u het bouwwerk en/of het perceel ergens anders voor gebruiken?

Nee

Bruto inhoud bouwwerk

Verandert de bruto inhoud van het bouwwerk door de bouwwerkzaamheden?

-

Wat is de bruto inhoud van het bouwwerk in m3 voor uitvoering van de bouwwerkzaamheden?

-

Wat is de bruto inhoud van het bouwwerk in m3 na uitvoering van de bouwwerkzaamheden?

-

Geef hier eventueel een toelichting op de wijziging van de bruto inhoud van het bouwwerk.

er komt 6,75 m3 bij

Plaats van het bouwwerk

Waar gaat u bouwen?

Aan of op het hoofdgebouw

Geef hier eventueel een toelichting op de plaats van het bouwwerk.

-

Seizoensgebonden en tijdelijke bouwwerken

Gaat het om het bouwen of verbouwen van een seizoengebonden bouwwerk?

Nee

Gaat het om het bouwen of verbouwen van een tijdelijk bouwwerk?

Nee

Bijlagen

Bouwactiviteit (omgevingsplan)

Situatietekening bestaande toestand

Geen documenten.

Situatietekening nieuwe toestand









Document	Vertrouwelijk
Man 17-03-2025.pdf	Nee

Uiterlijk van het bouwwerk



Geen documenten.

Overige gegevens noodzakelijk voor toetsing aan omgevingsplan

Geen documenten.

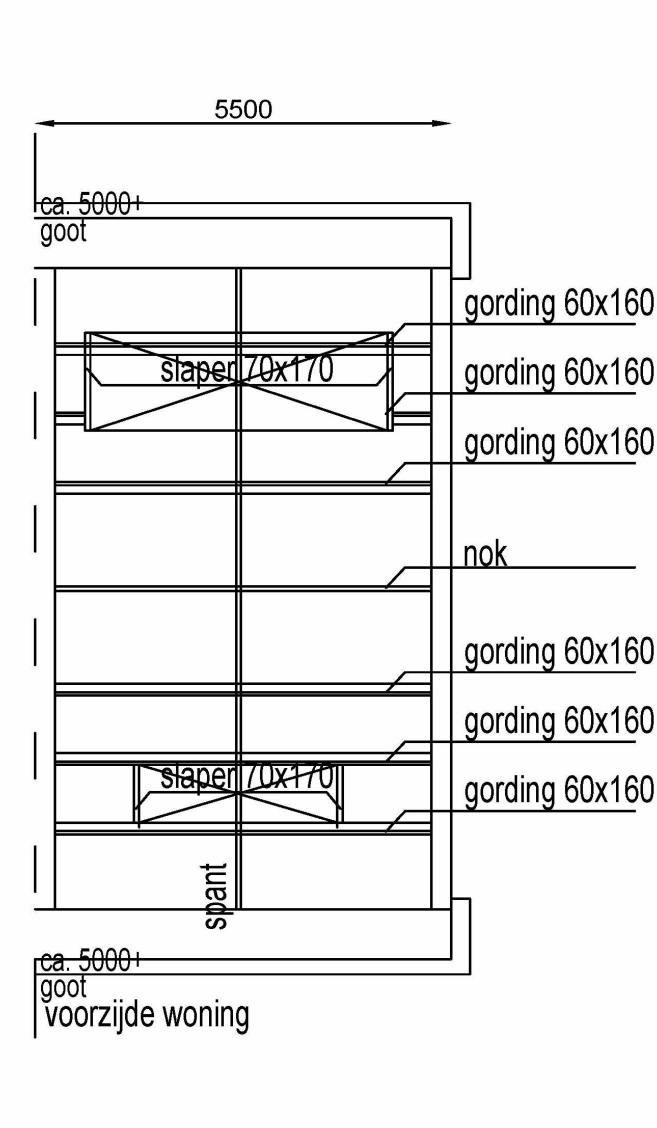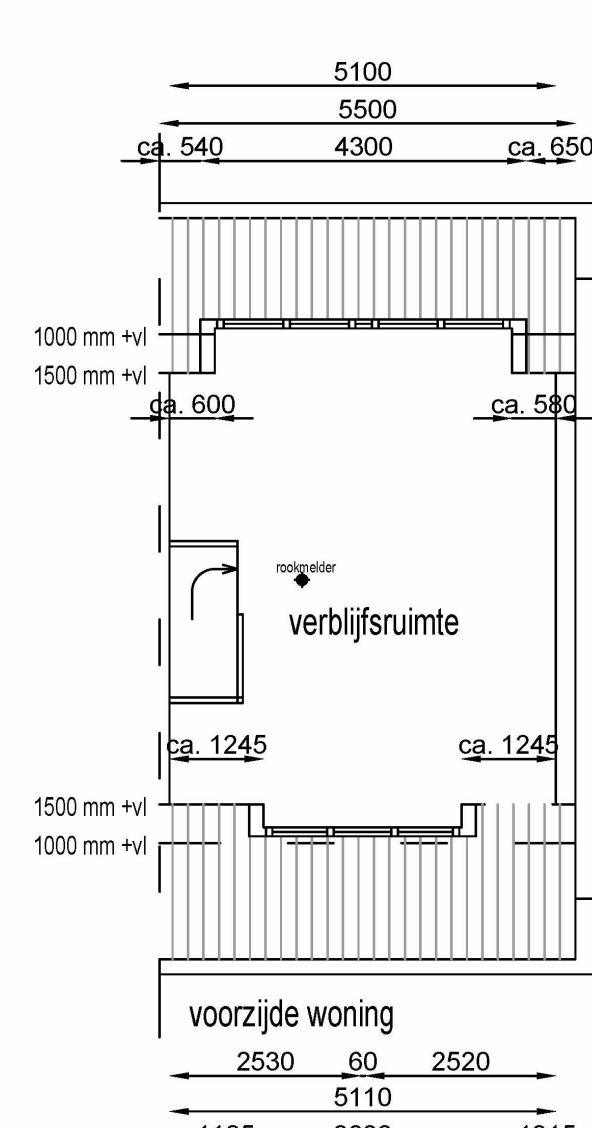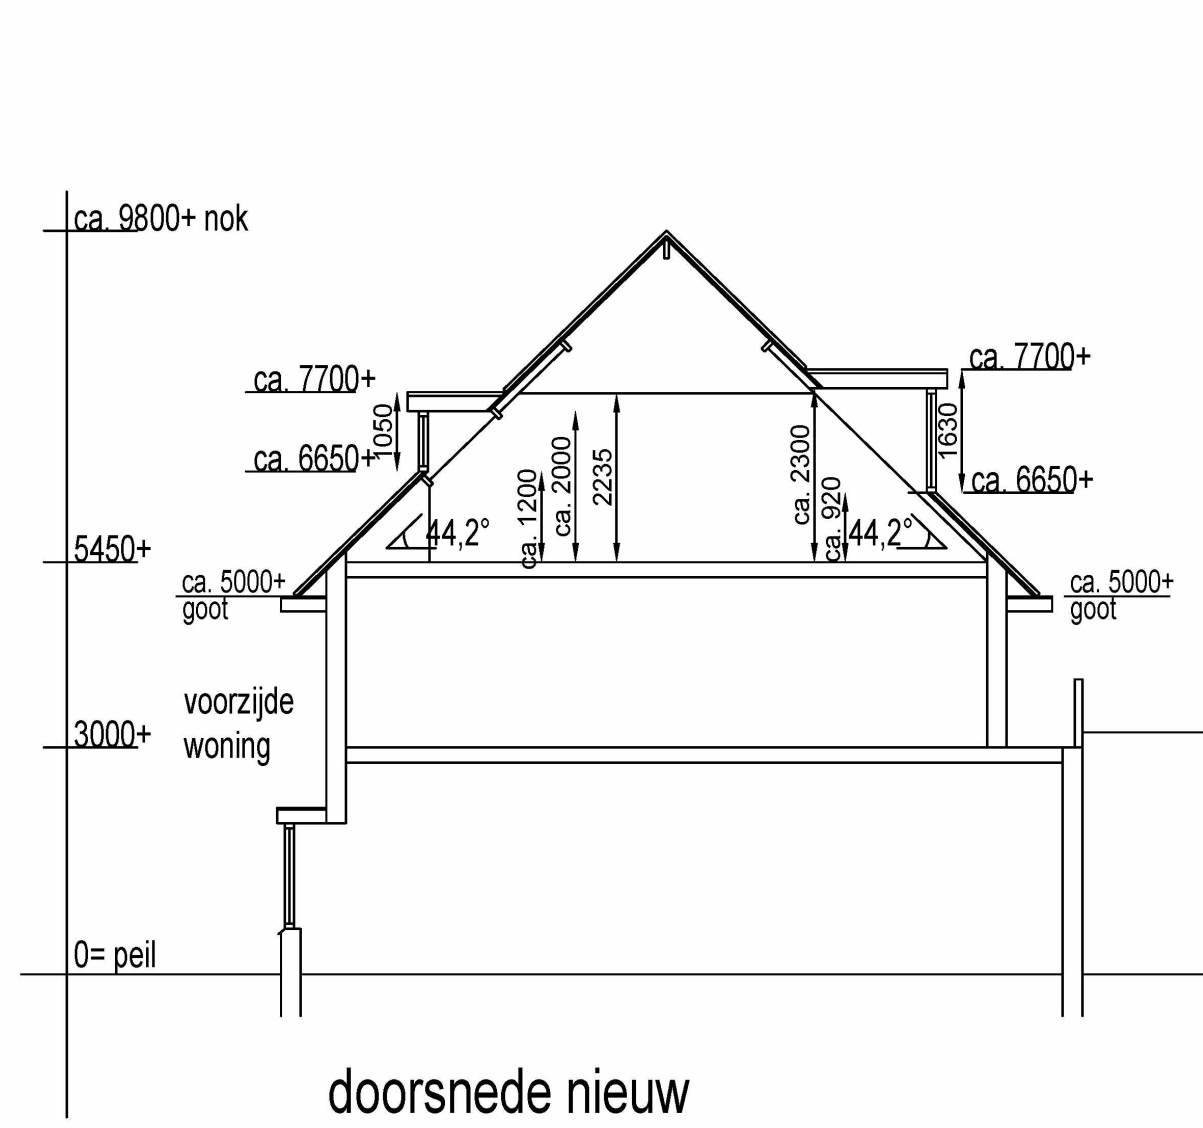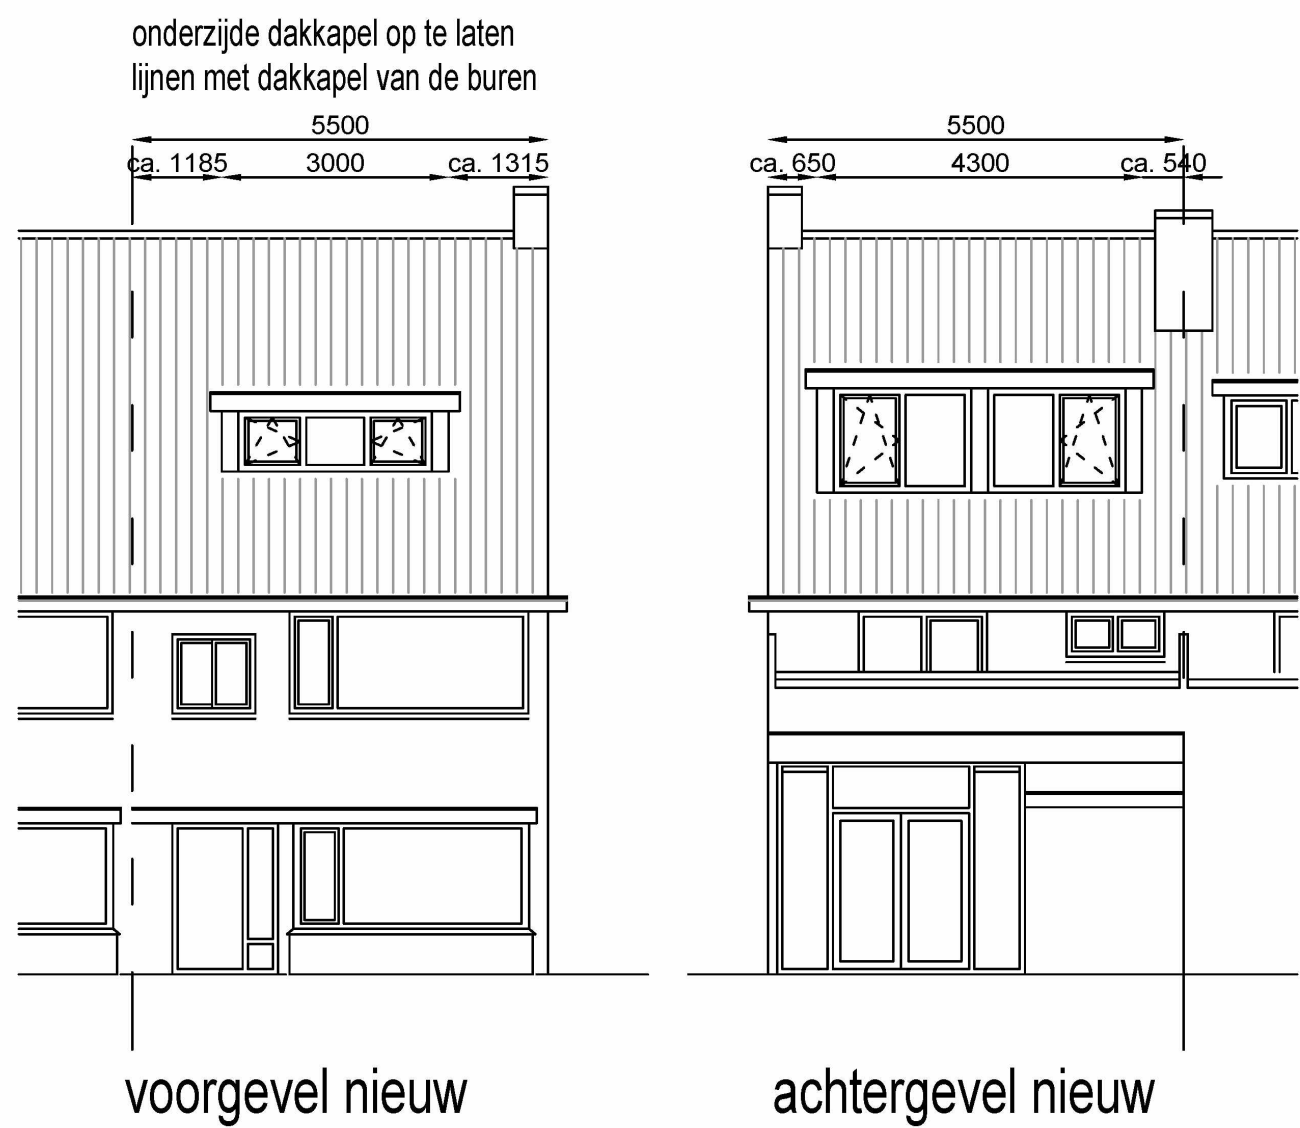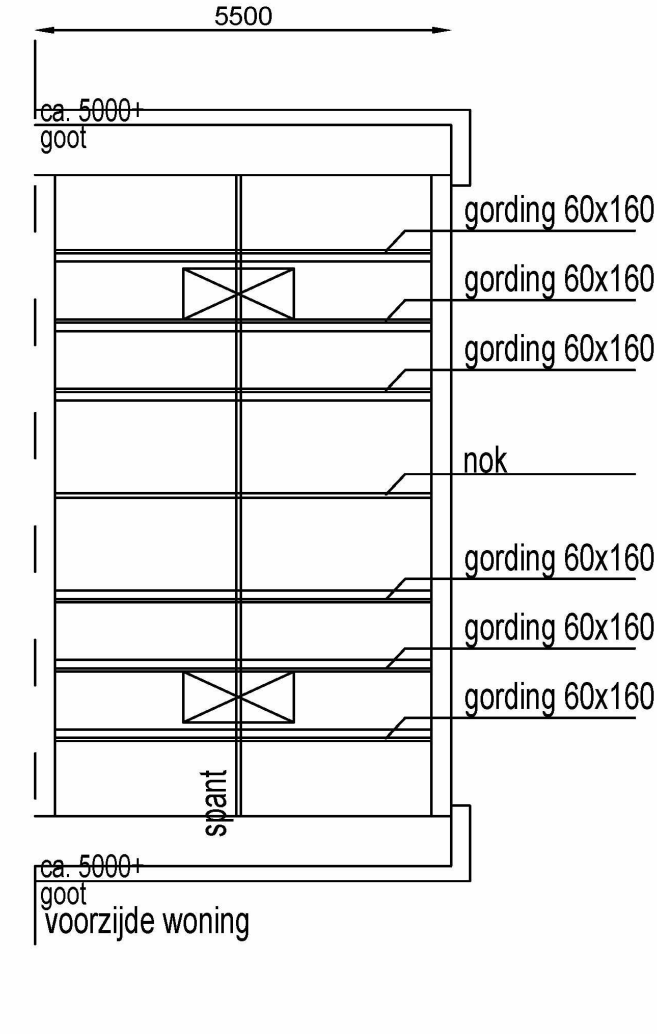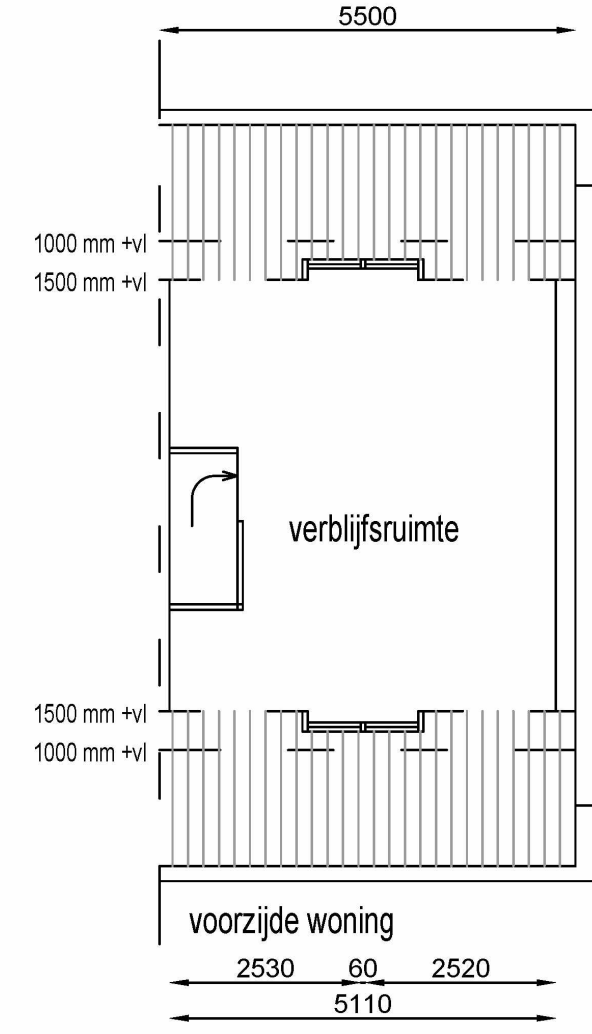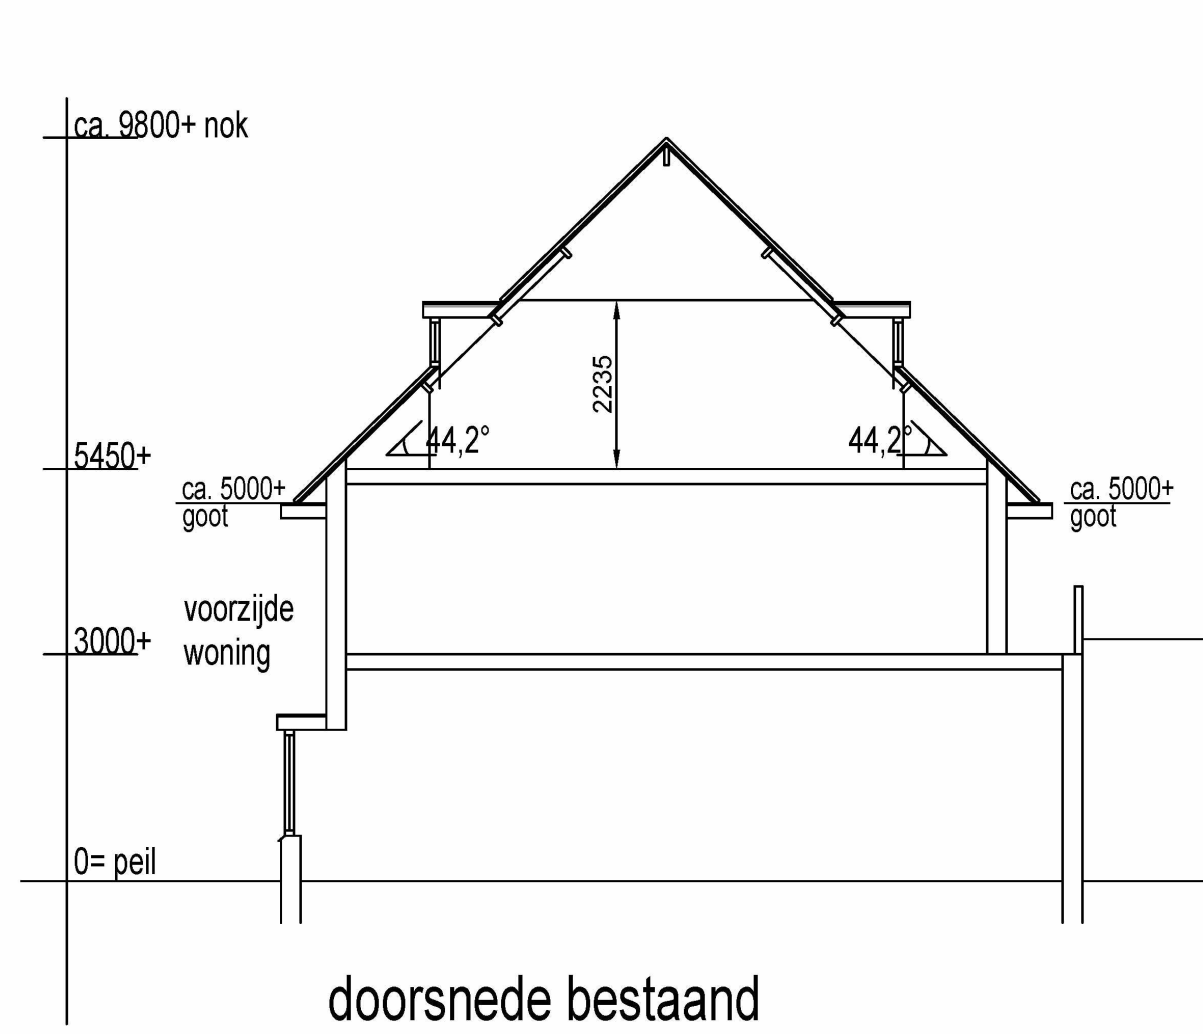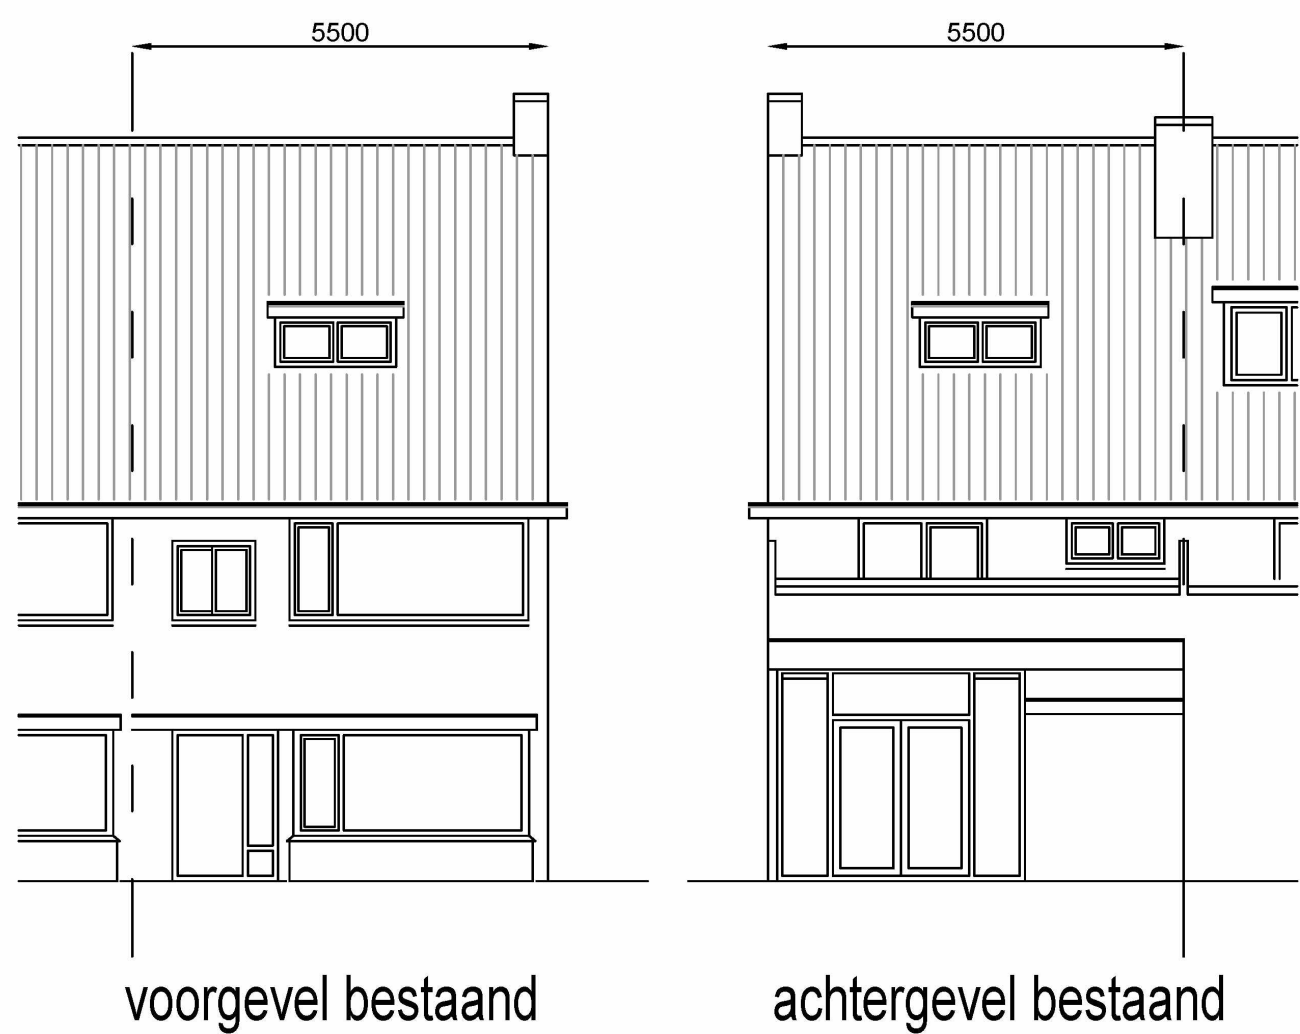


02. Tekeningboekje 2025-154_Aanvraag dakkapel Schoutenburgstraat 19, d.d. 26-03-2025

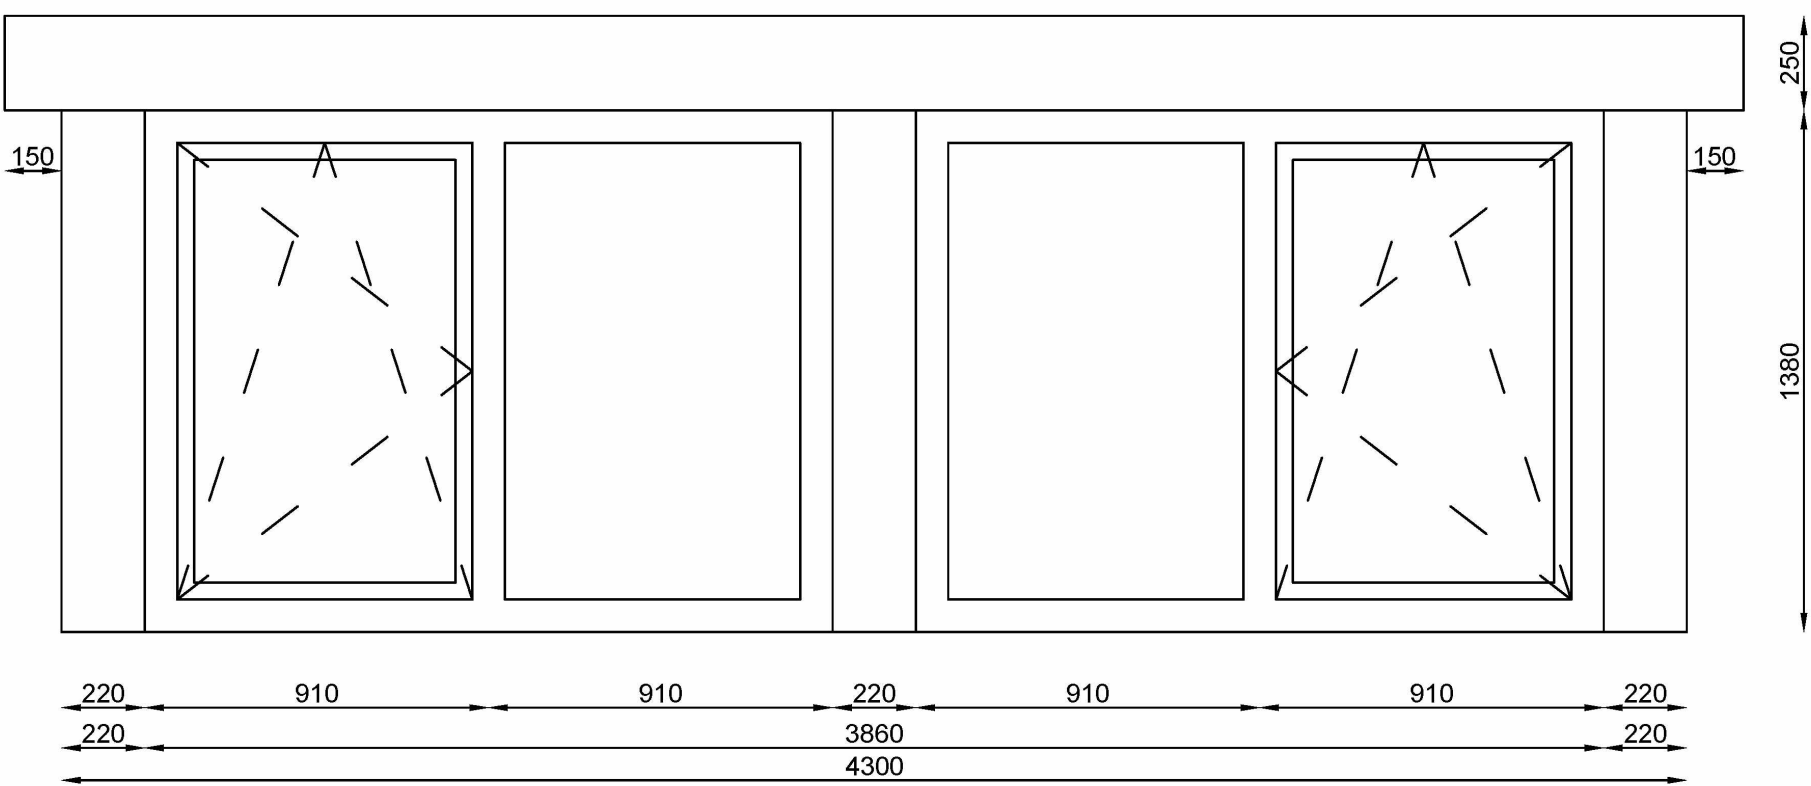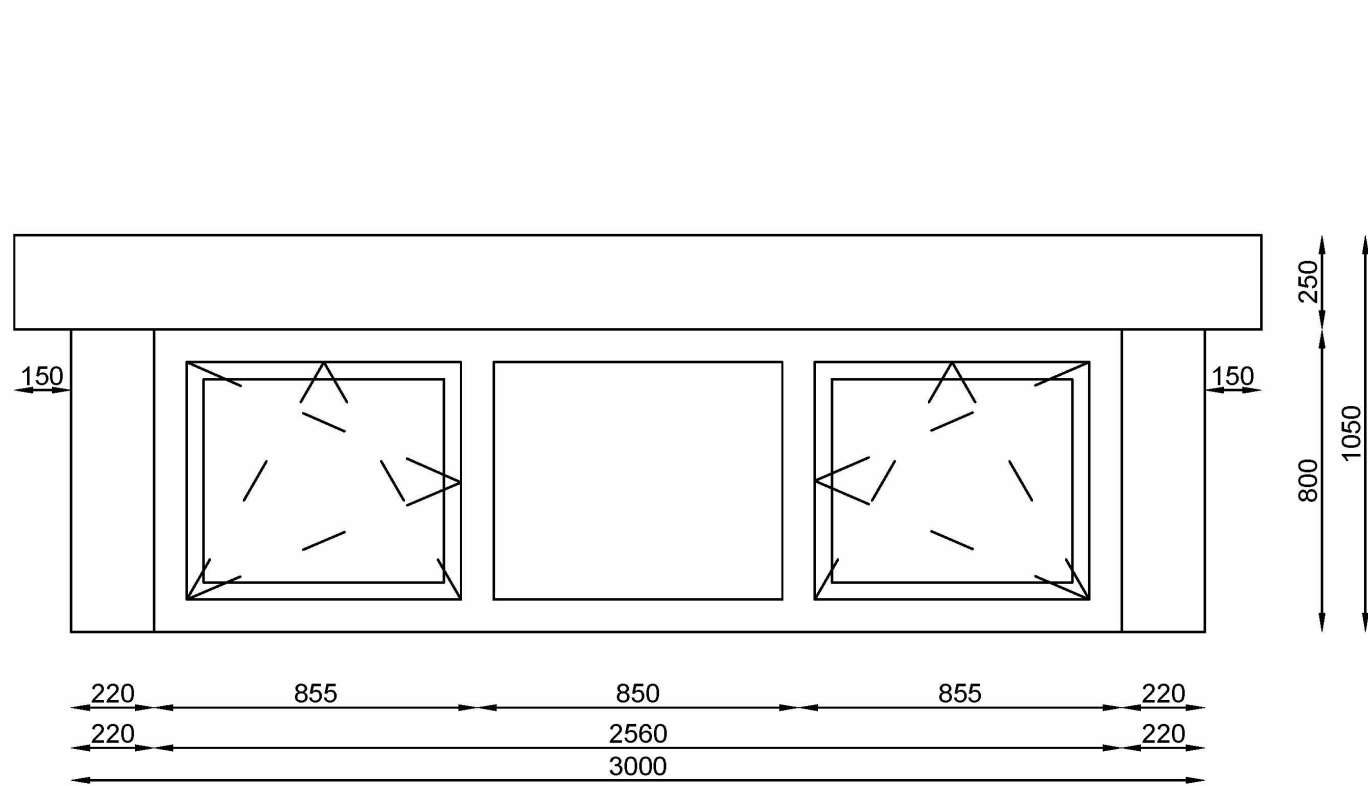

Kleur- en materiaalstaat

onderdeel	materiaal	kleur	
Kozijn	: kunststof Gealan	wit houtnerf	RAL 9016
Raam	: kunststof	monumentengroen houtnerf	RAL 6064
Beglazing	: Isolde Superplus HR++		
zijwangen	: Colordeck kunststof rabat	monumentengroen houtnerf	RAL 6064
boeideel	: kunststof / composiet	monumentengroen houtnerf	RAL 6064
front	: kunststof/composiet	wit houtnerf	RAL 9016
Onderkant overstek	: kunststof/HPL	wit houtnerf	RAL 9016
dakrand	: Zinken kraal	blank	
sierlijst	: -		
Airco	: -		
Paneel	: -		
Borstwering	: -		
Dakschuinte	: 44,2 graden		
dak overstek	: overstek voor 150 mm, zijkant 150 mm		
ventilatierooster	: -		

rc-waardes dakkapel
rc-waarde zijwangen dakkapel : 4,7 m2.K/W
rc-waarde dak dakkapel : 6,3 m2.K/W


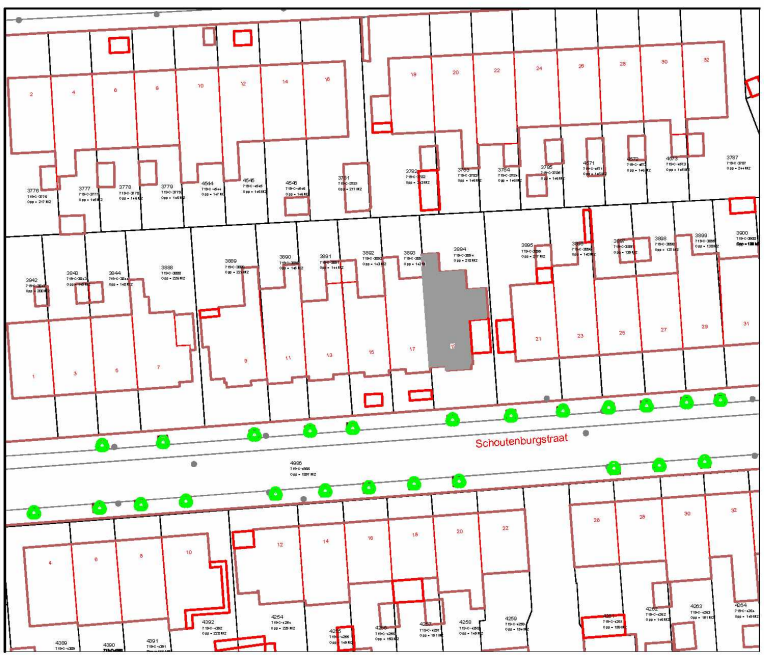


schaal : 1:1000
gemeente : Oegstgeest
sectie : C
nummer : 3894



Project	: Aanvraag dakkapel
opdrachtgever	: [naam] dakkapellen
werkknr.	: 2025-154
Schaal	: 1:100
Formaat	: A1
Get.	: 1:10
Datum	: 17-03-2025
Ver.	: 17-03-2025
W	: [naam]
E-mail	: info@wolfbouwteekeningen.nl
web	: www.wolfbouwteekeningen.nl

Maten in het werk te controleren en bepalen

RUITER

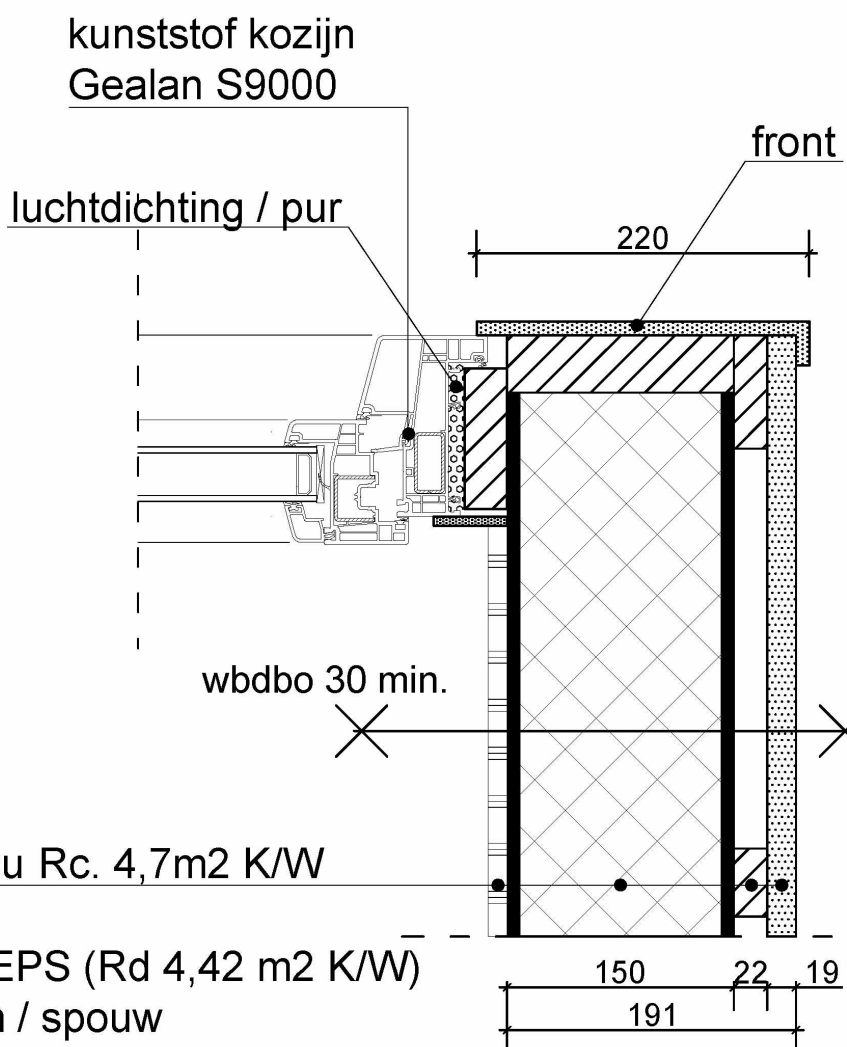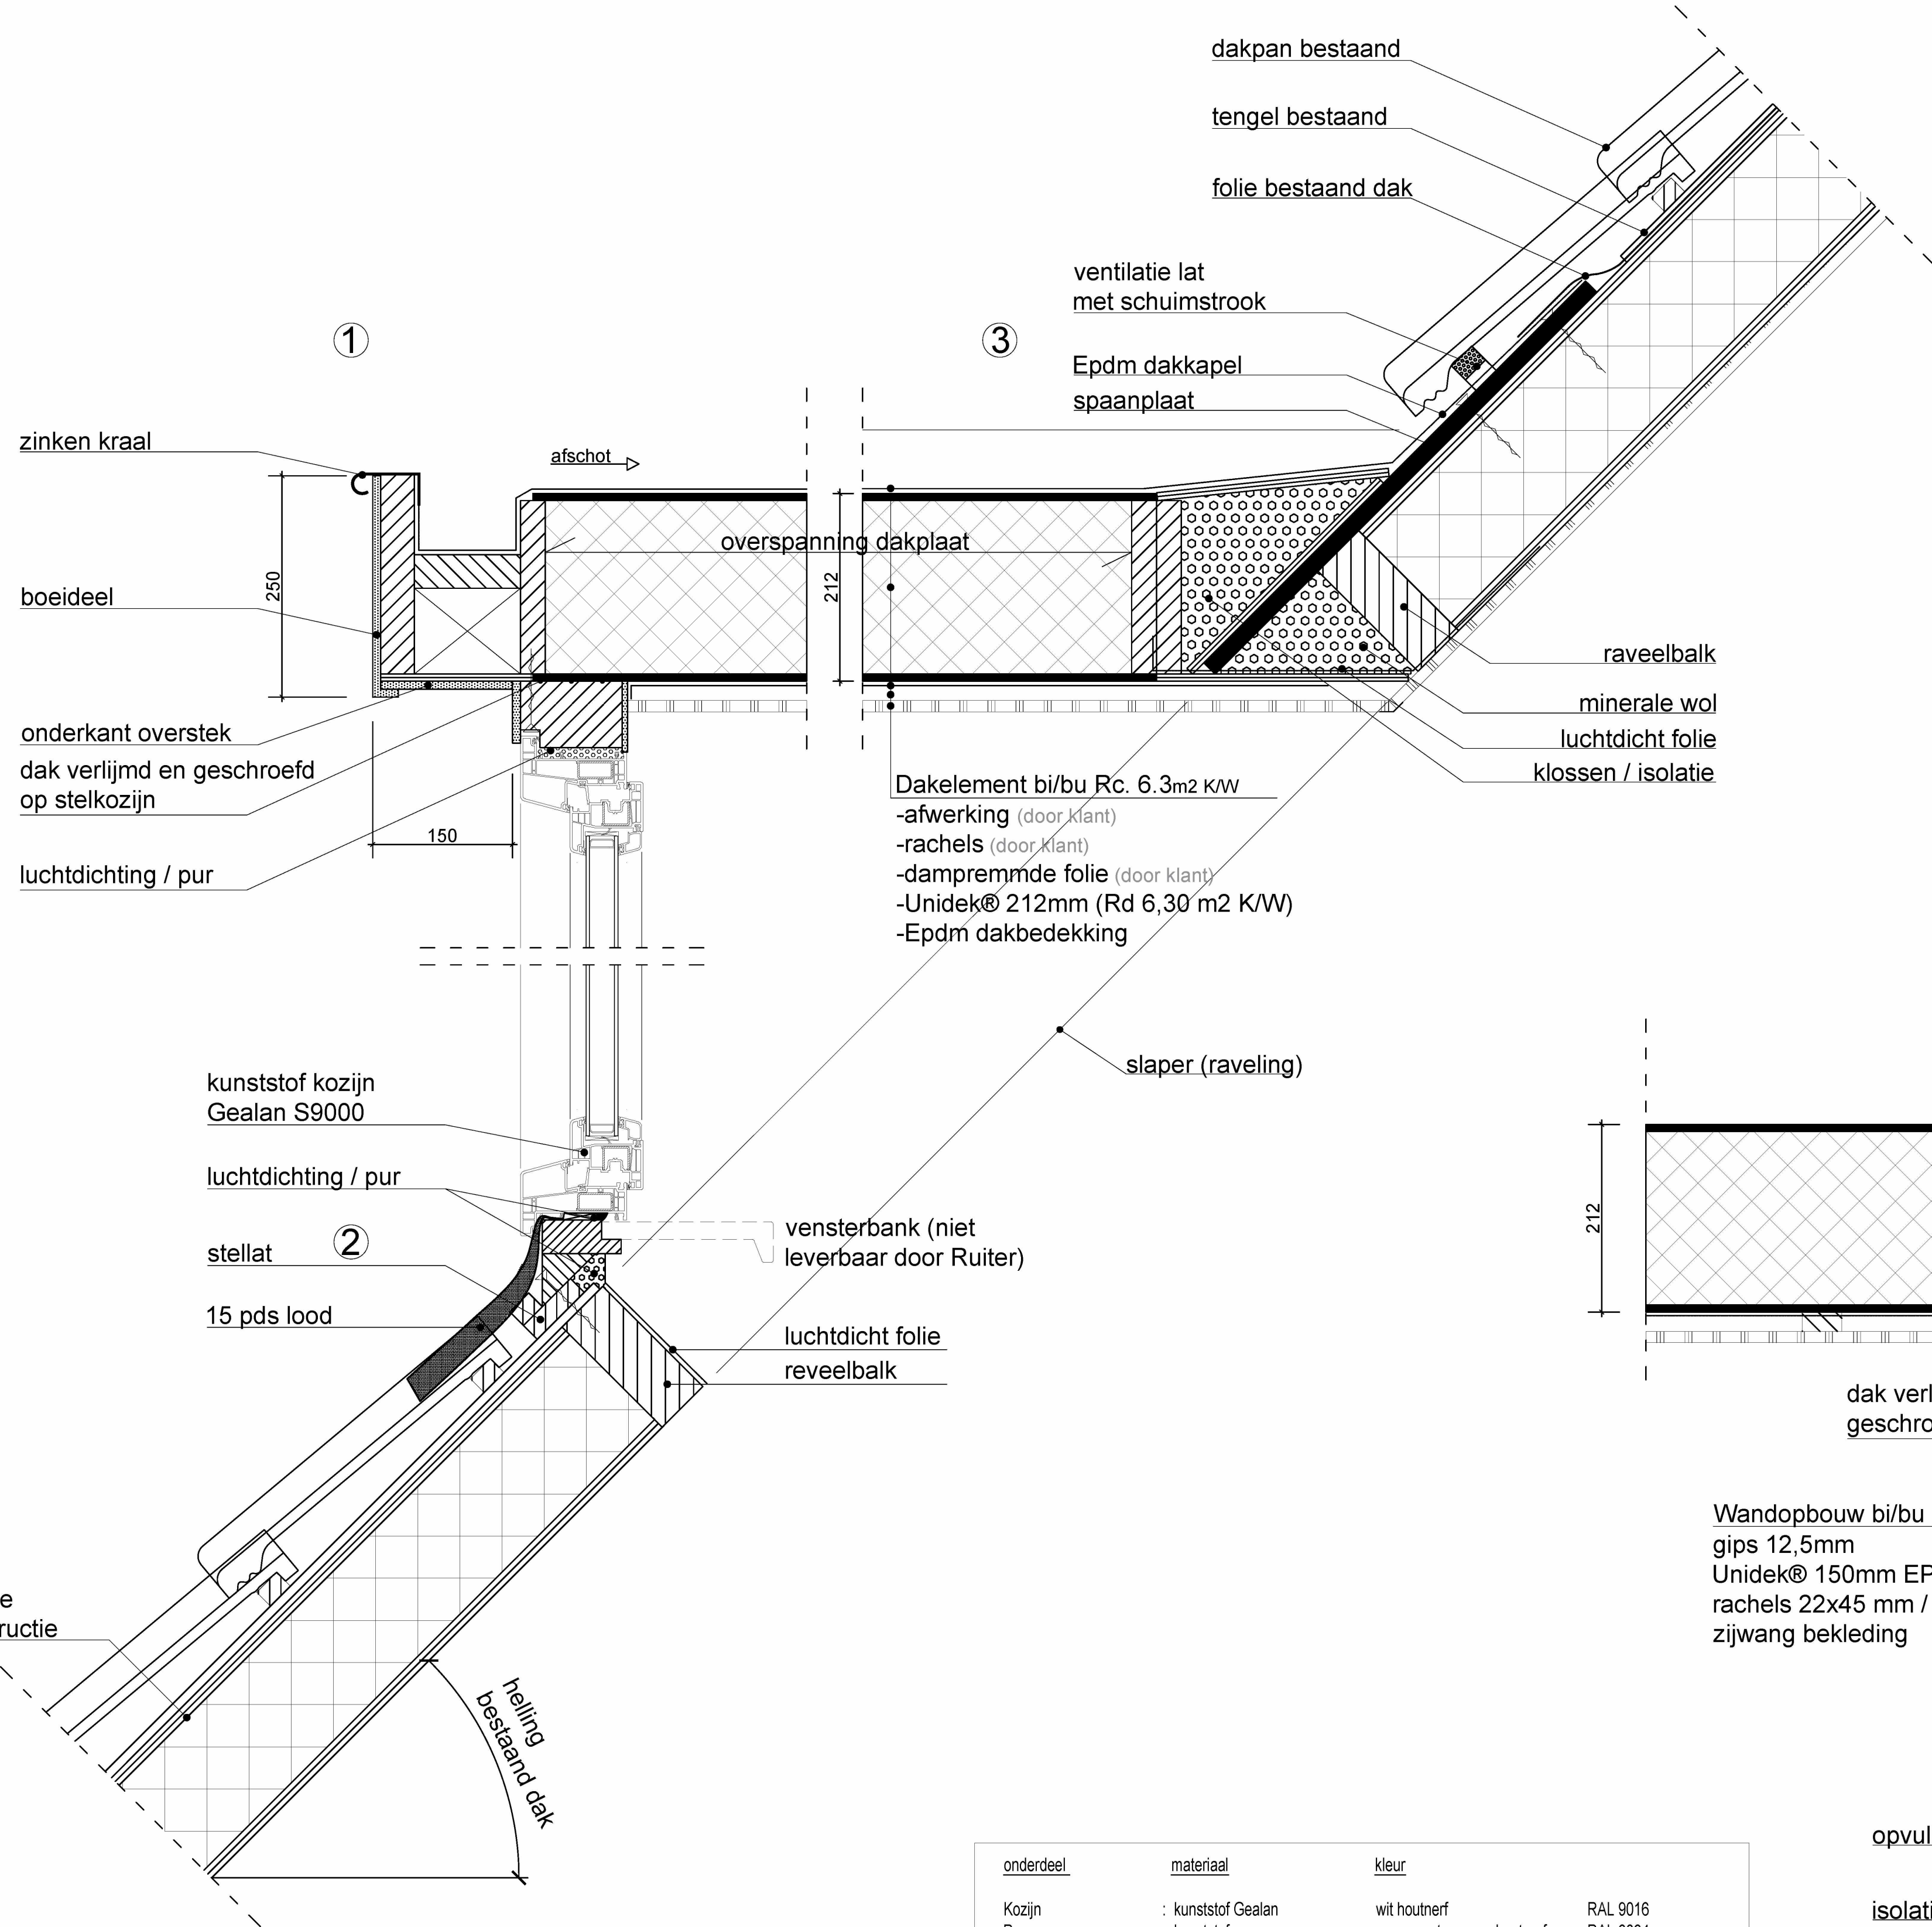

Wandopbouw bi/bu Rc. 4,7m2 K/W
gips 12,5mm
Unidek® 150mm EPS (Rd 4,42 m2 K/W)
rachels 22x45 mm / spouw
zijwang bekleding

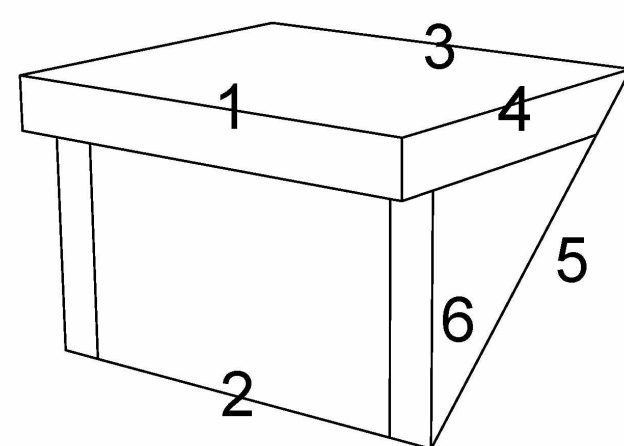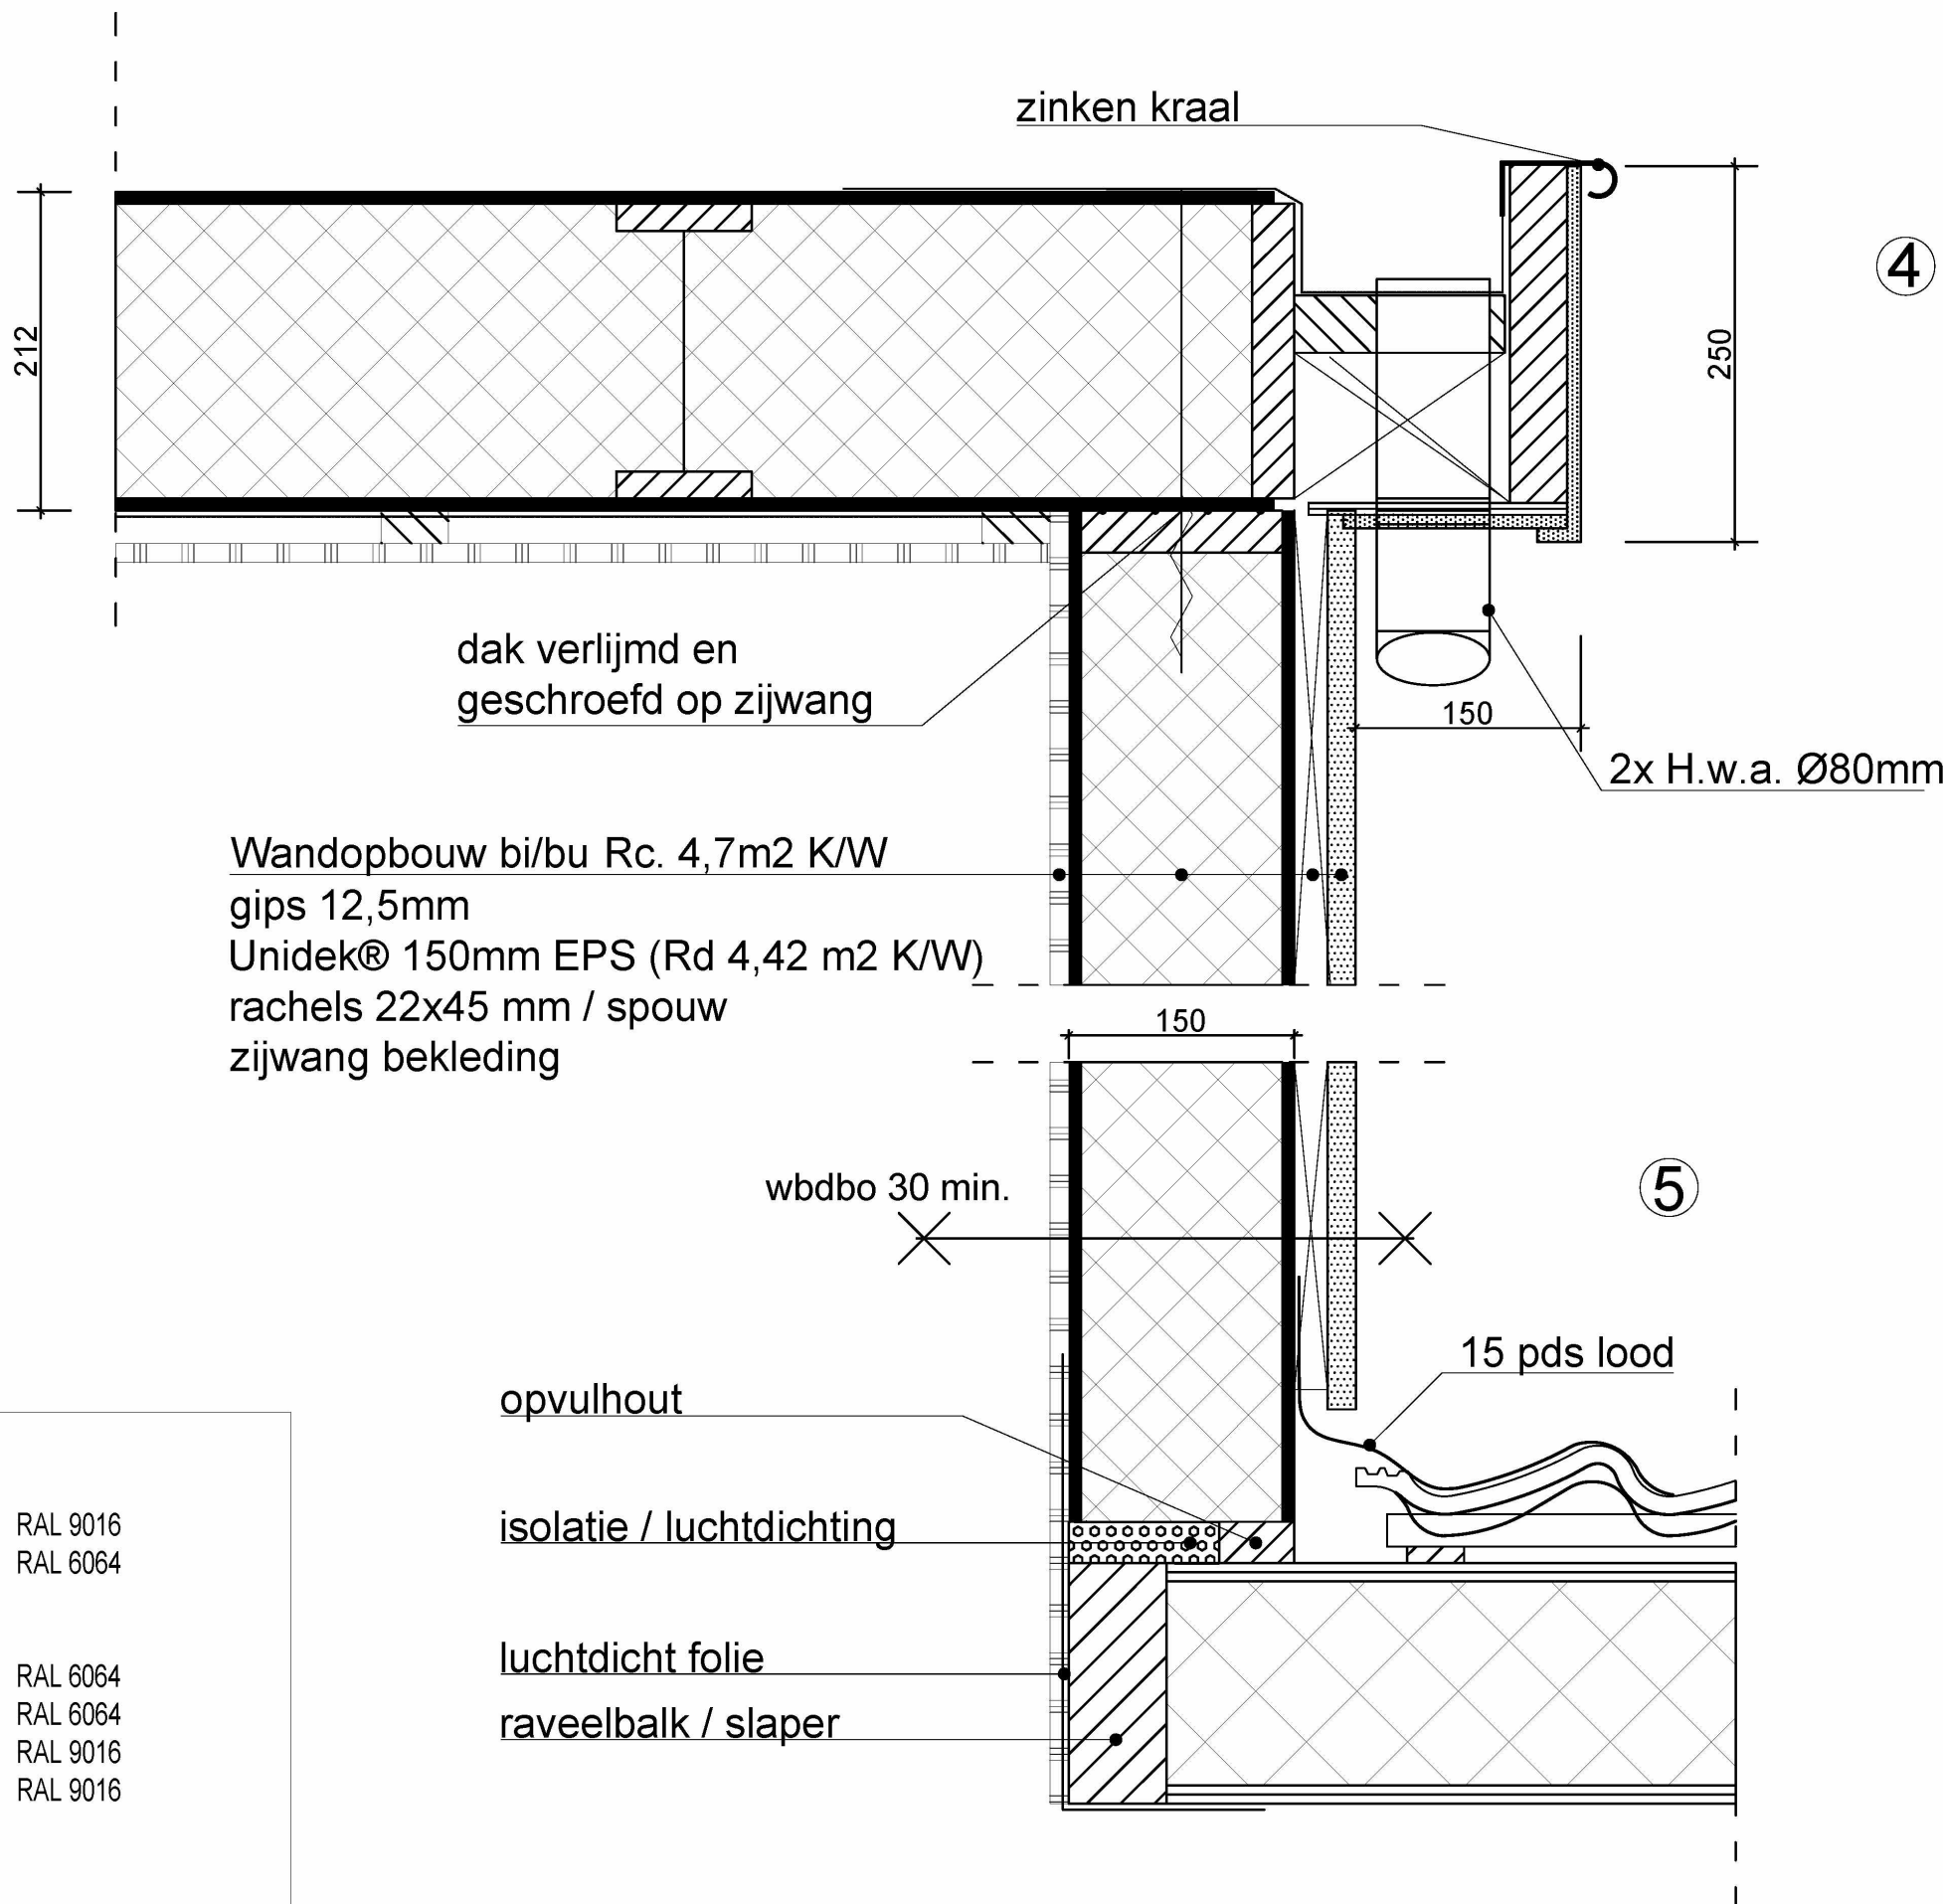

principe details
schaal 1 : 5

toegevoegd inhoud + oppervlakte
inhoud + 6,75 m³
oppervlakte + 2,75 m²

onderdeel	materiaal	kleur	
Kozijn	: kunststof Gealan	wit houtnerf	RAL 9016
Raam	: kunststof	monumentengroen houtnerf	RAL 6064
Beglazing	: Isolide Superplus HR++		
zijwangen	: Colordeck kunststof rabat	monumentengroen houtnerf	RAL 6064
boeideel	: kunststof / composiet	monumentengroen houtnerf	RAL 6064
front	: kunststof/composiet	wit houtnerf	RAL 9016
Onderkant overstek	: kunststof/HPL	wit houtnerf	RAL 9016
dakrand	: Zinken kraal	blank	
sierlijst	: -		
Airco	: -		
Paneel	: -		
Borstwering	: -		
Dakschuimte	: 44,2 graden		
dak overstek	: overstek voor 150 mm, zijkant 150 mm		
ventilatirooster	: -		
rc-waardes dakkapel			
rc-waarde zijwangen dakkapel	: 4,7 m2 K/W		
rc-waarde dak dakkapel	: 6,3 m2 K/W		



Gemeente Oegstgeest

Behoort bij besluit van burgemeester en wethouders van Oegstgeest

Datum: 27-03-2025

Ons kenmerk: Z/25/210402

Project : Aanvraag dakkapel

opdrachtgever : dakkeppellen

werkknr. : 2025-154

Schaal : 1:5

Formaat : A1

Get. : T.W.

Datum : 17-03-2025

Gen. A

B

C

D



RUITER