
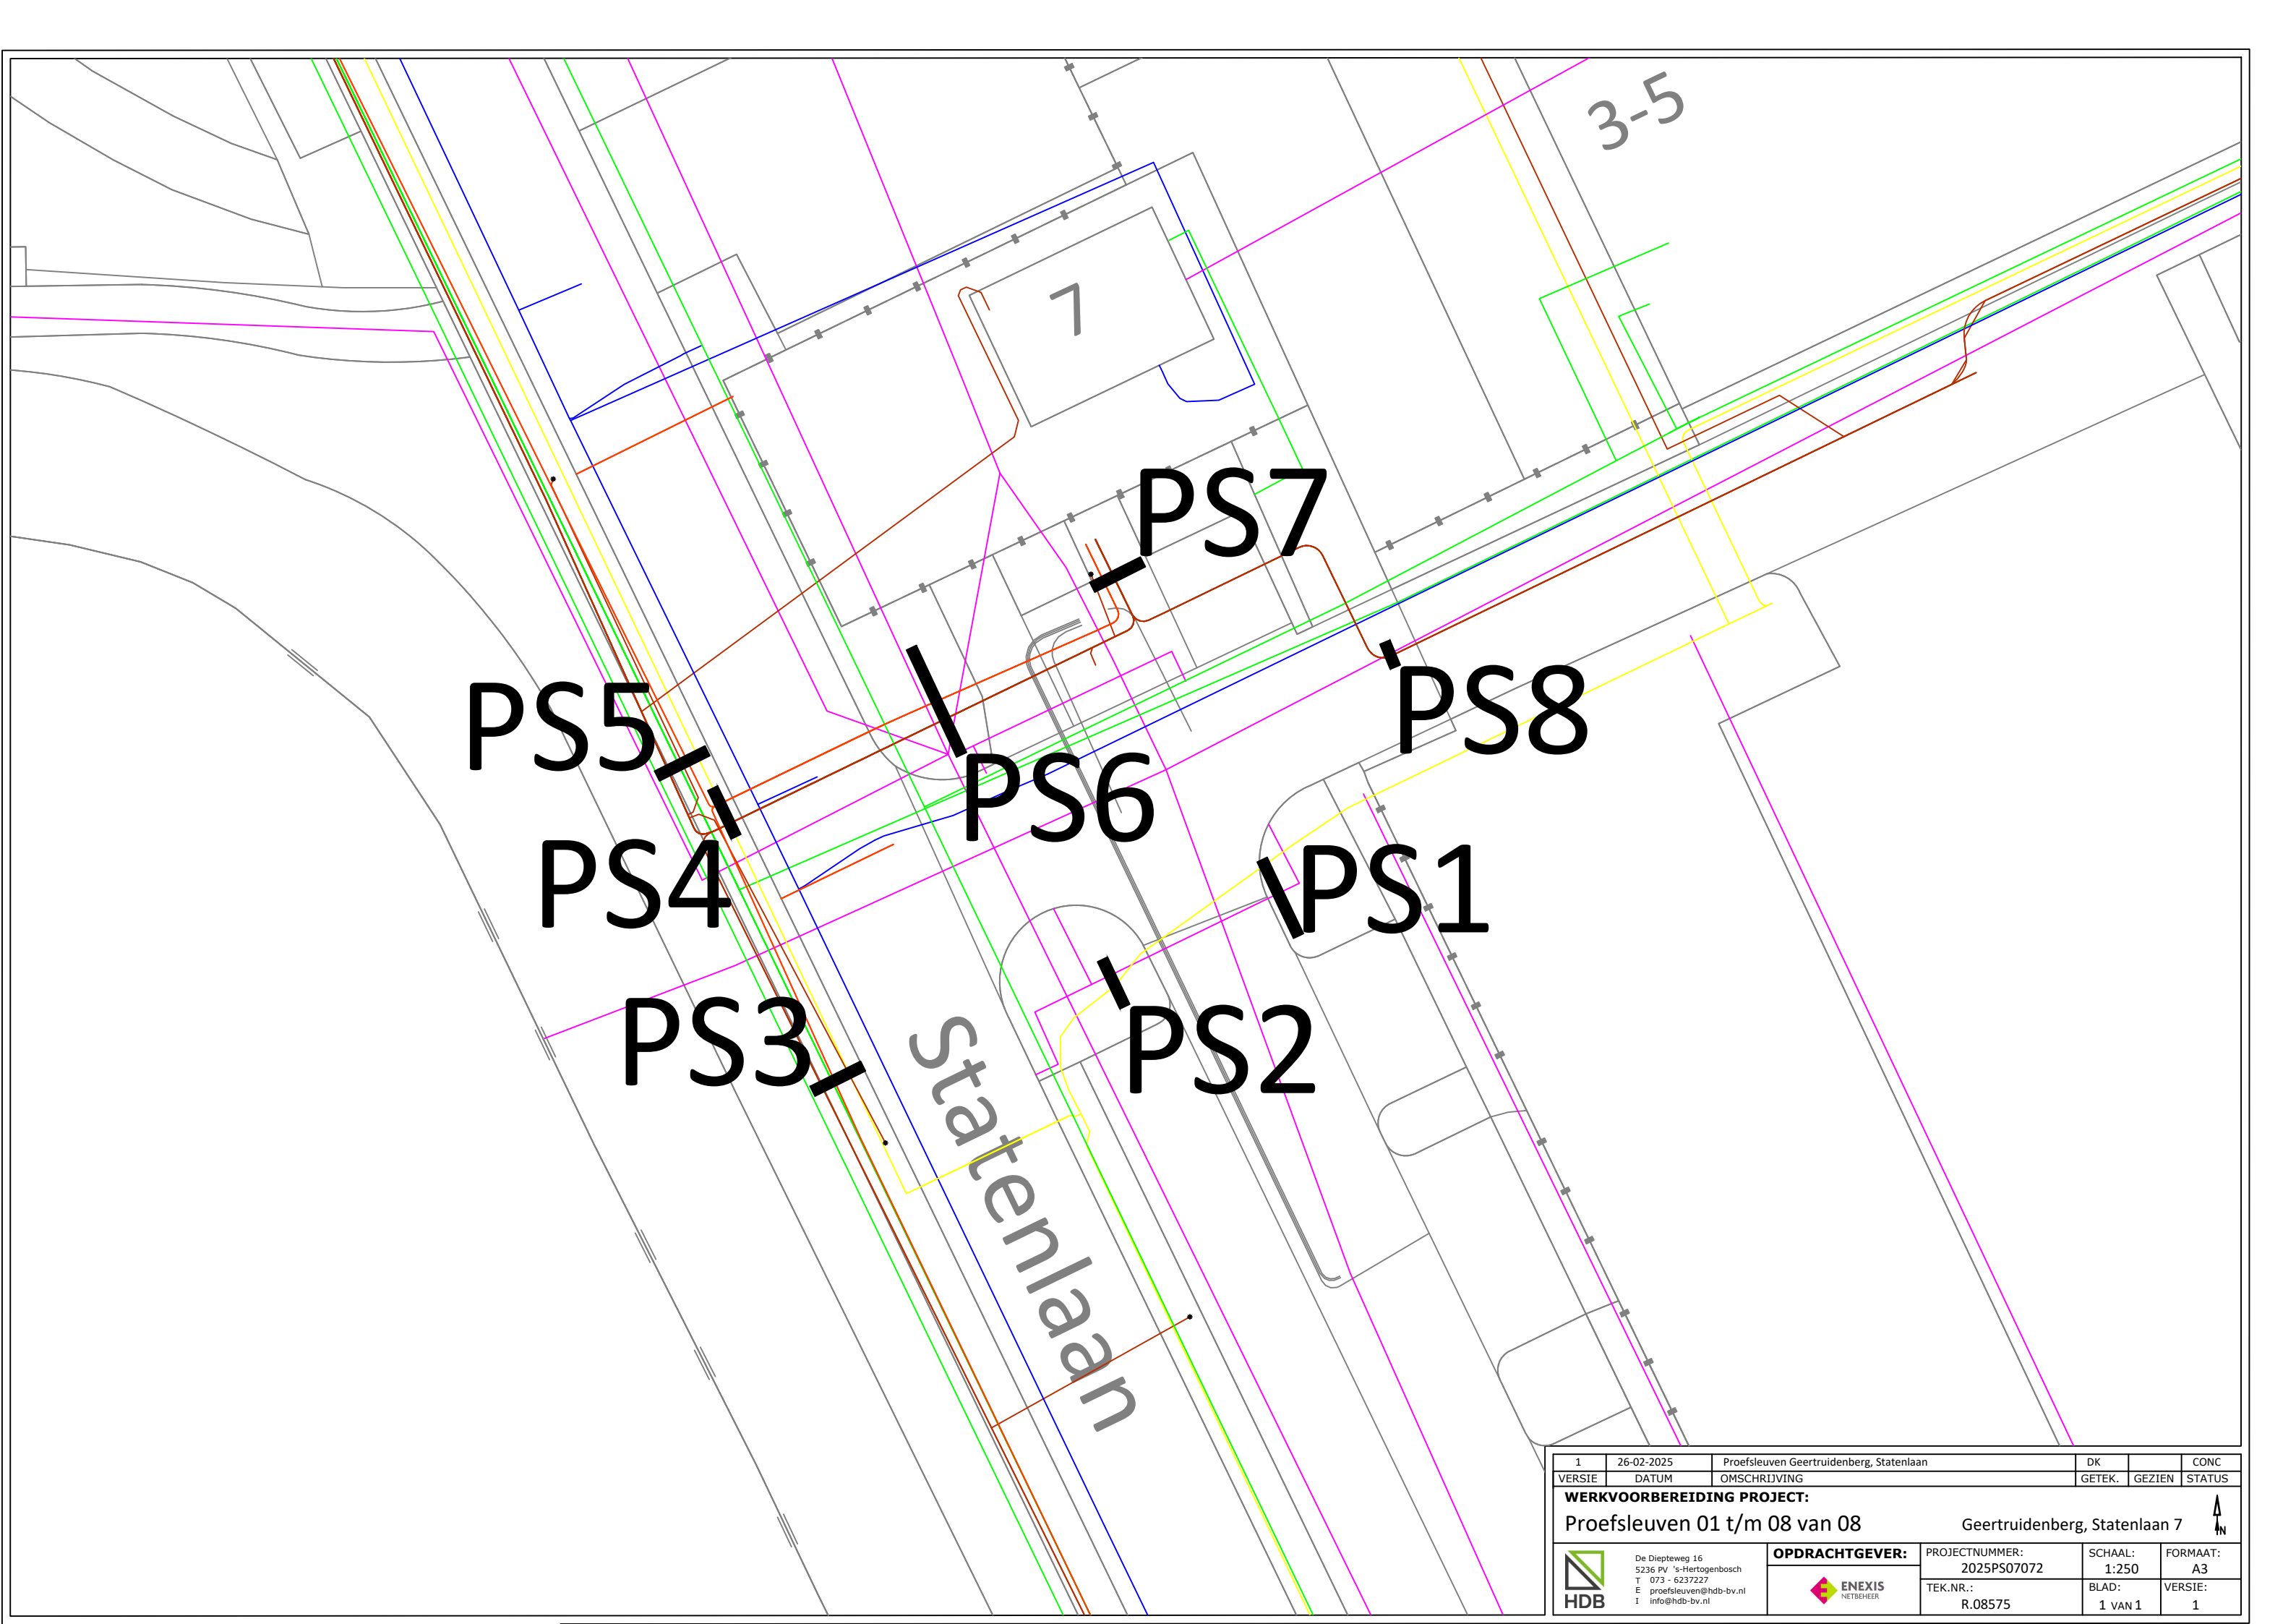


 

1	26-02-2025	Proefsleuven Geertruidenberg, Statenlaan	DK		CONC
VERSIE	DATUM	OMSCHRIJVING	GETEK.	GEZIEN	STATUS
WERKVOORBEREIDING PROJECT:					
Proefsleuven 01 t/m 08 van 08			Geertruidenberg, Statenlaan 7		
 De Diepteweg 16 5236 PV 's-Hertogenbosch T 073 - 6237227 E proefsleuven@hdb-bv.nl I info@hdb-bv.nl		OPDRACHTGEVER: ENEXIS NETBEHEER	PROJECTNUMMER: 2025PS07072	SCHAAL: 1:250	FORMAAT: A3
			TEK.NR.: R.08575	BLAD: 1 VAN 1	VERSIE: 1