


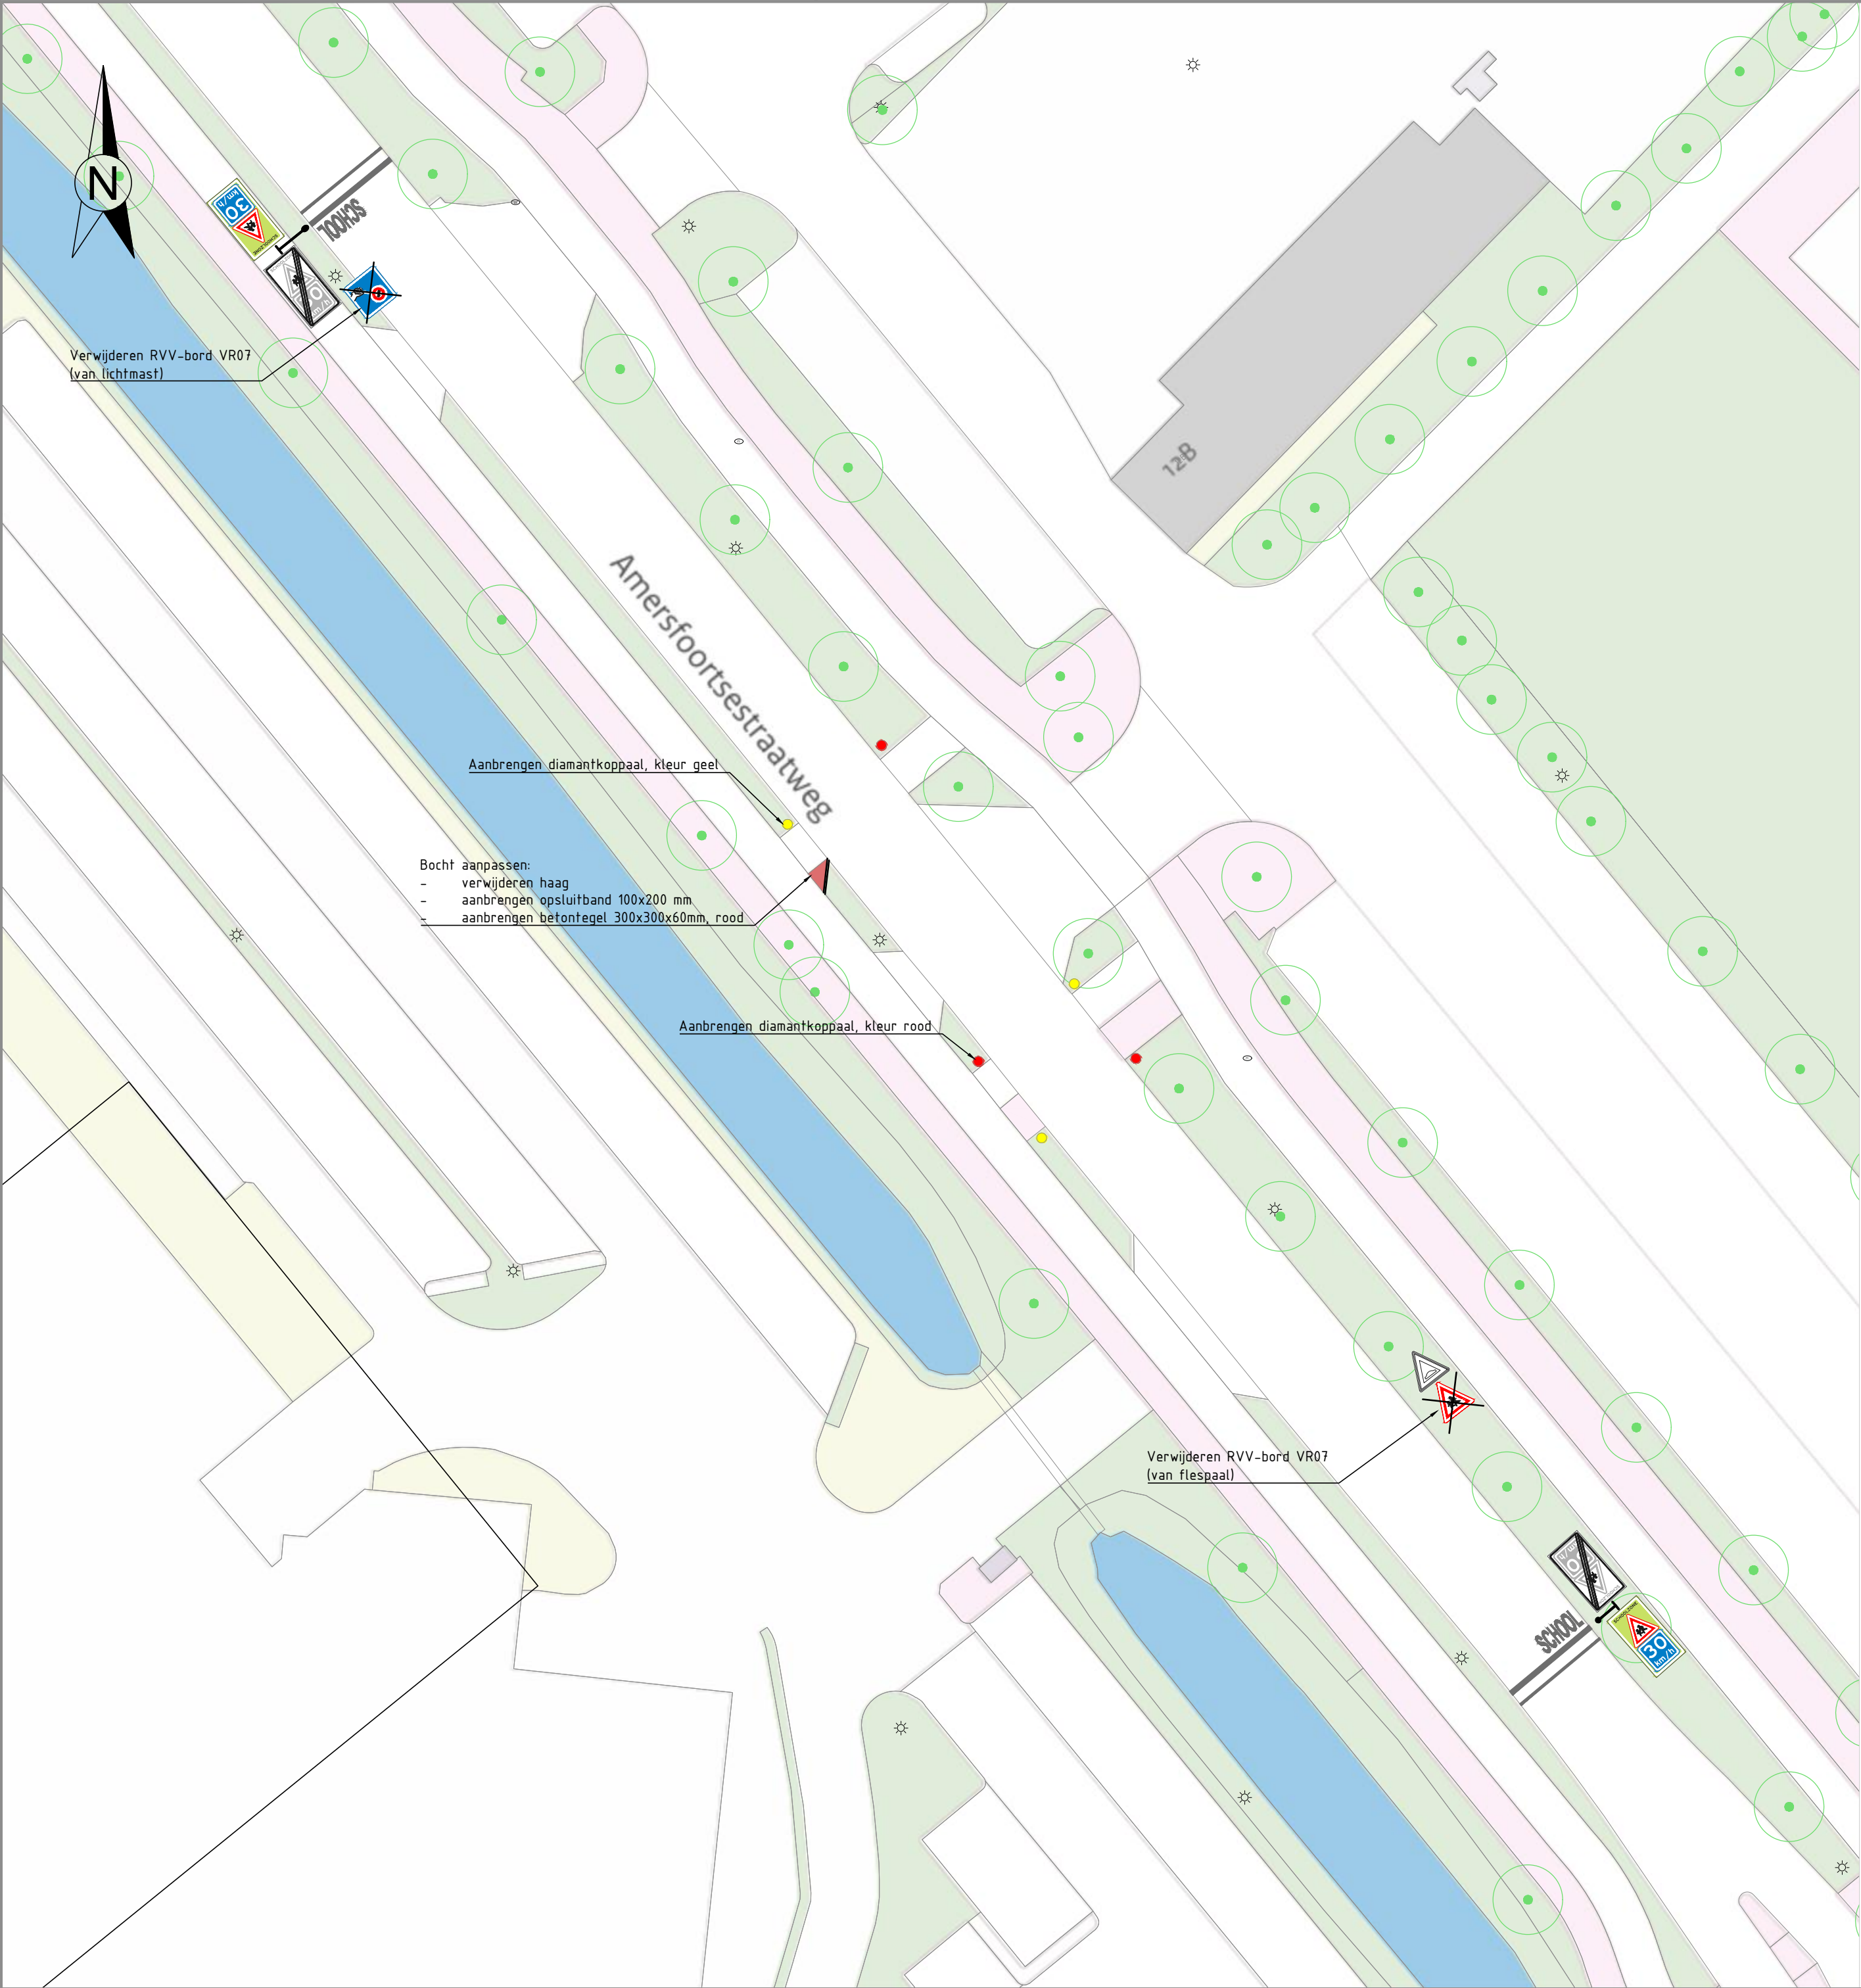

viewport: A2



Start zone



Einde zone

OPDRACHTGEVER		PROJECT		TEKENINGOMSCHRIJVING		Versie		Datum		Omschrijving	
gm gemeente gooisemeren		Schoolzone Amersfoortsestraatweg te Naarden		Inrichting schoolzone + aanpassen bebording		0		10-03-2025		concept	
Getekend:		P.N.		Gecontroleerd:		P.N.		Formaat:		A2	
Schaal:		n.v.t.		Status:		concept		Tekeningsnr.		2025-03-01	
Via van Dalen Bramenberg 22 3755 BZ EEMNES		035-6421204 info@viavandalen.nl www.viavandalen.nl		