


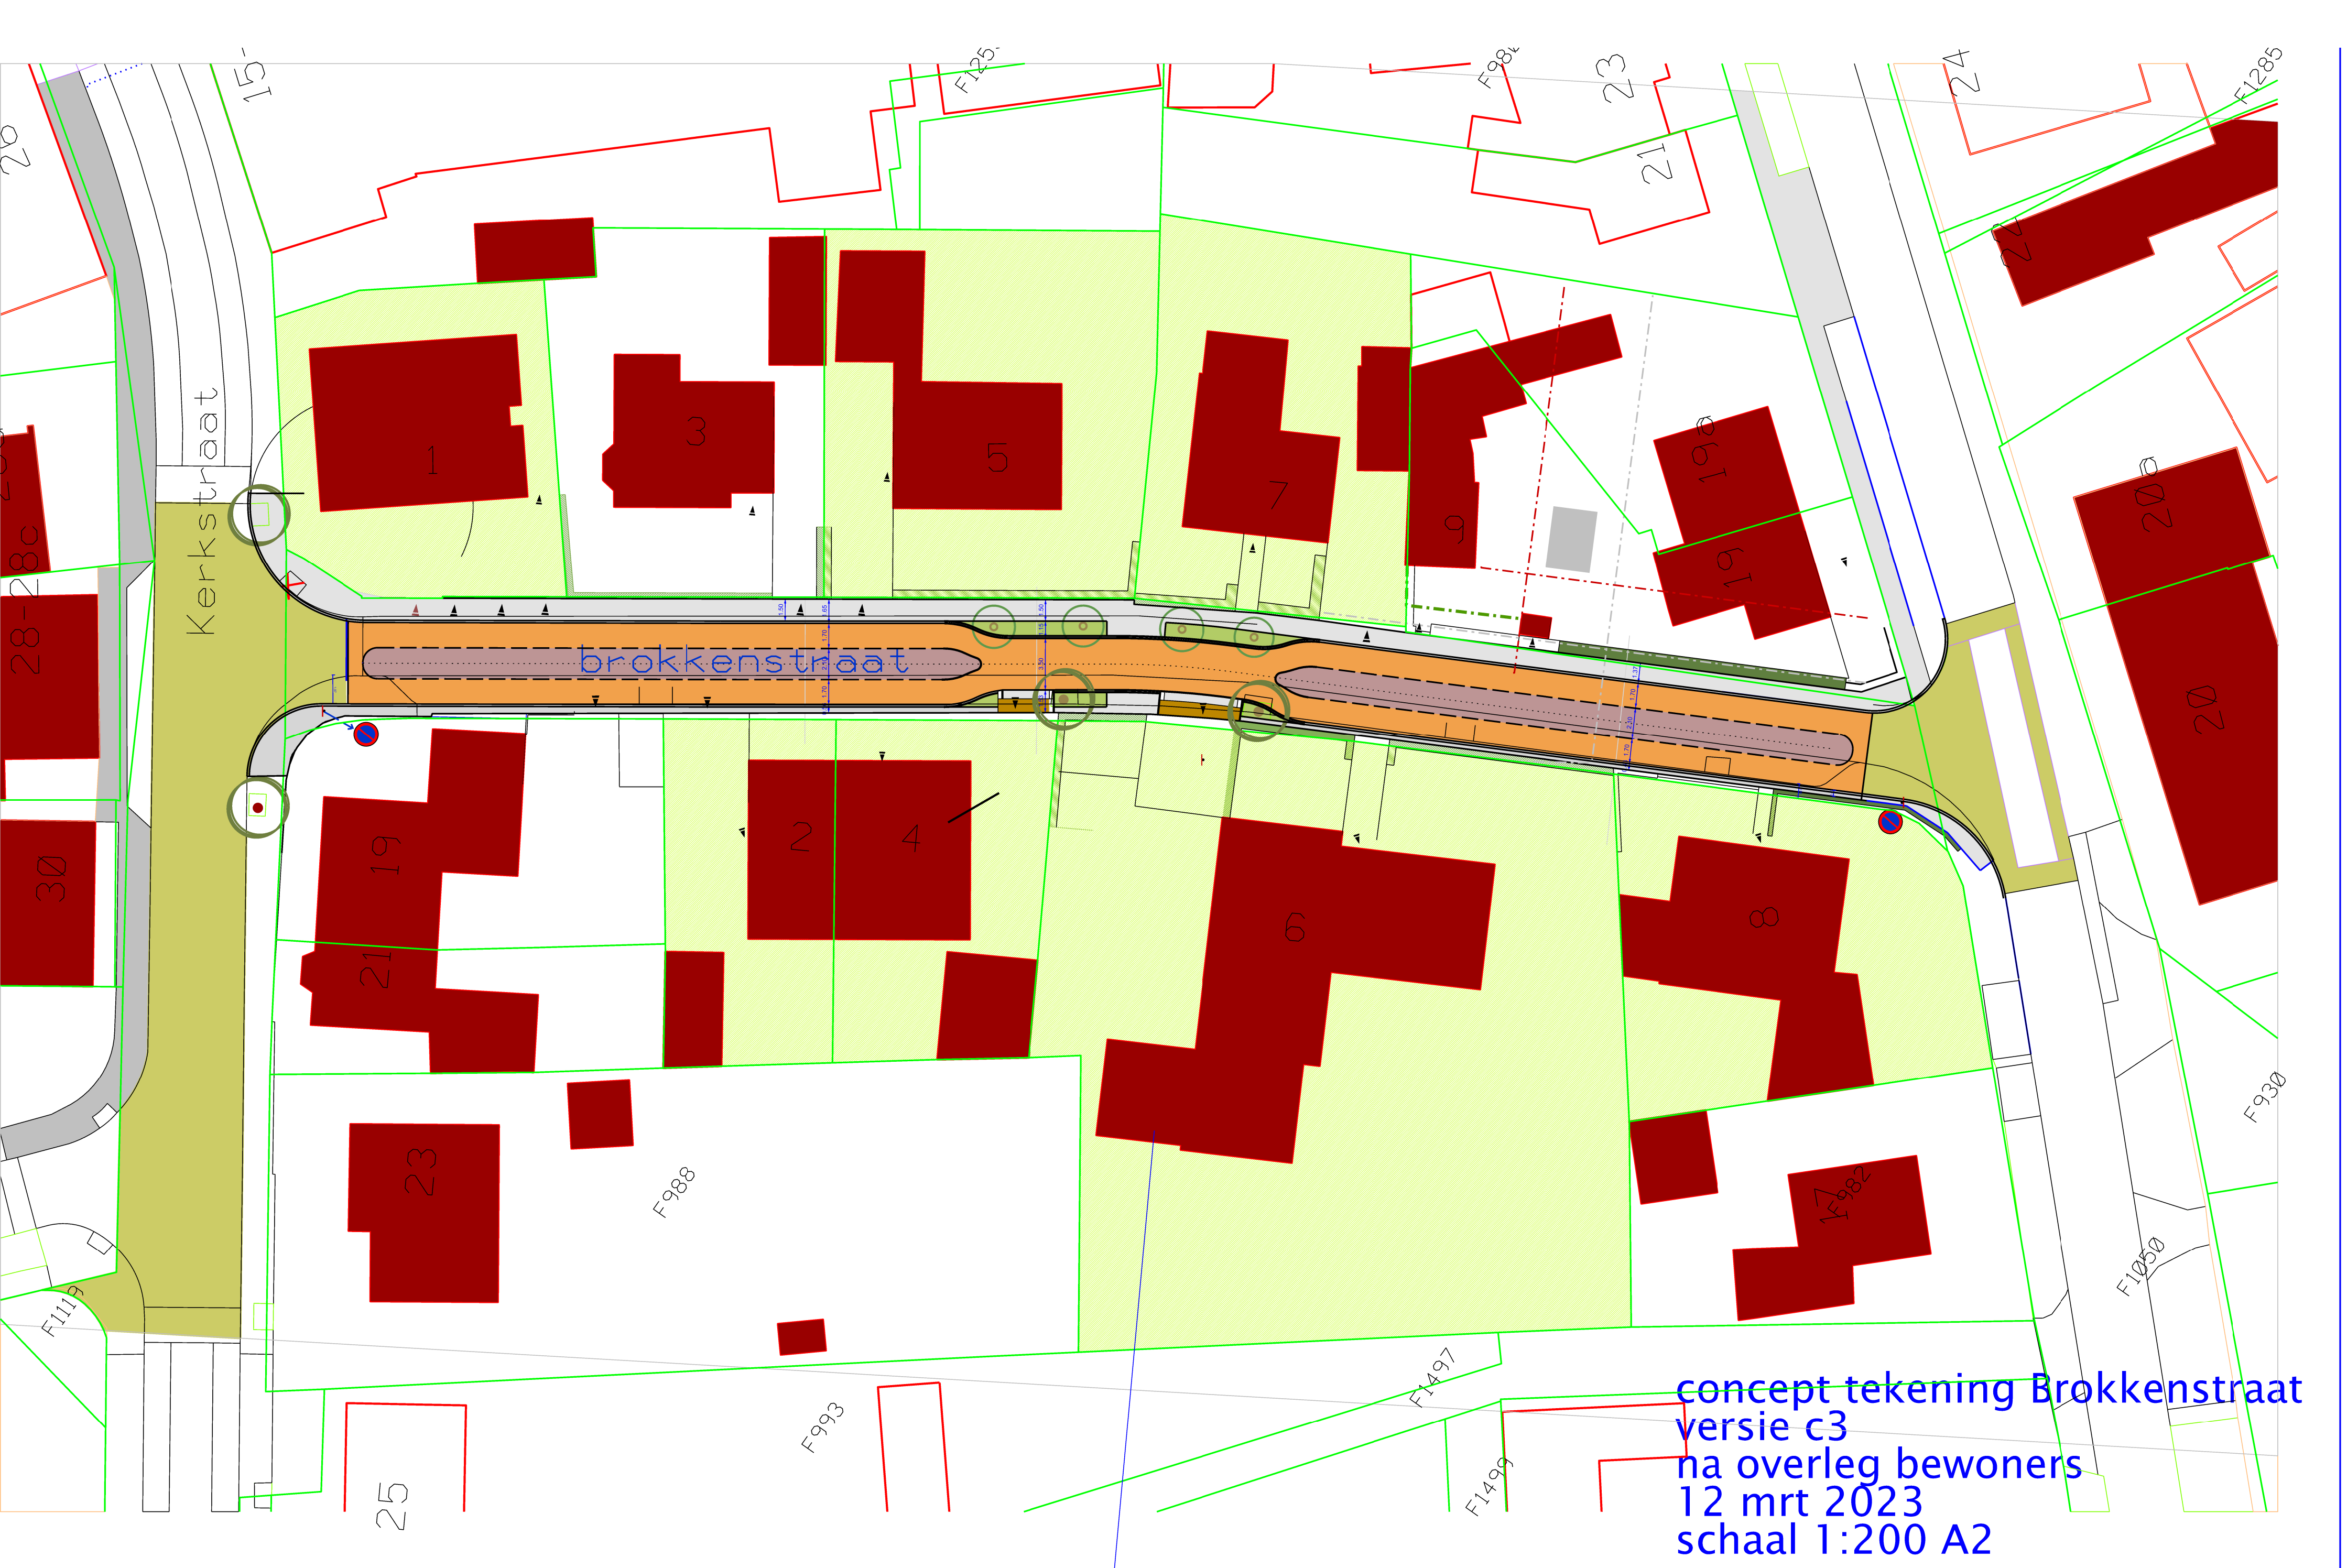

concept tekening Brokkenstraat
versie c3
na overleg bewoners
12 mrt 2023
schaal 1:200 A2