


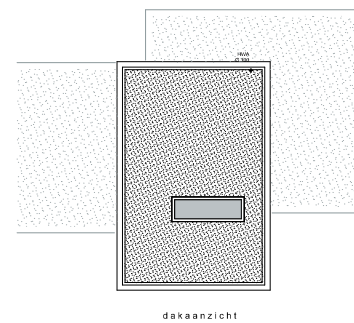
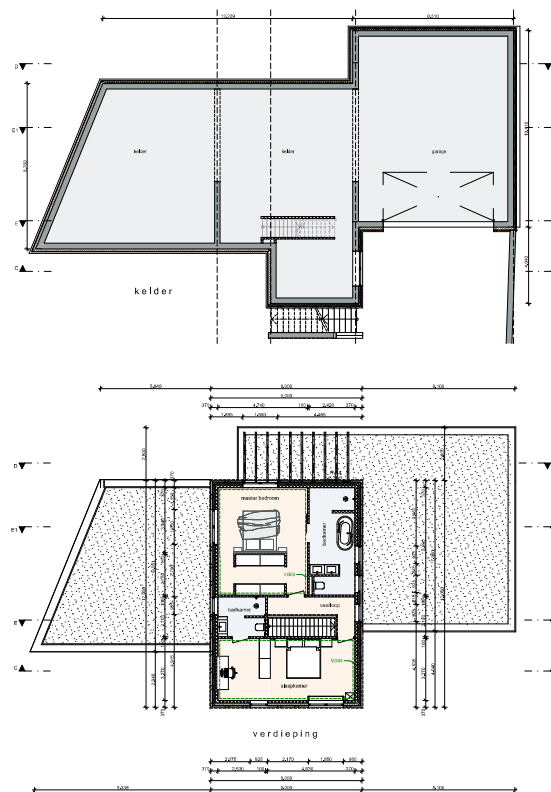


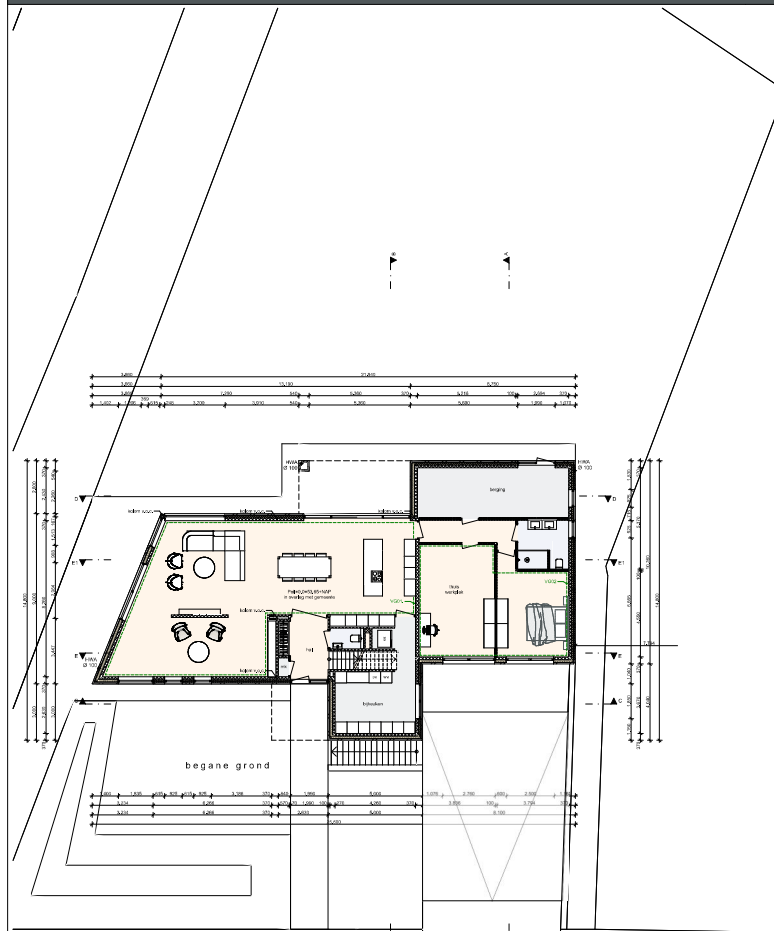

WISSELAARS
 architectuur
 6165 CD Geleen
 telefoon 0934 4552 4553
 e-mail info@wisselaars.nl
 www.wisselaars.nl

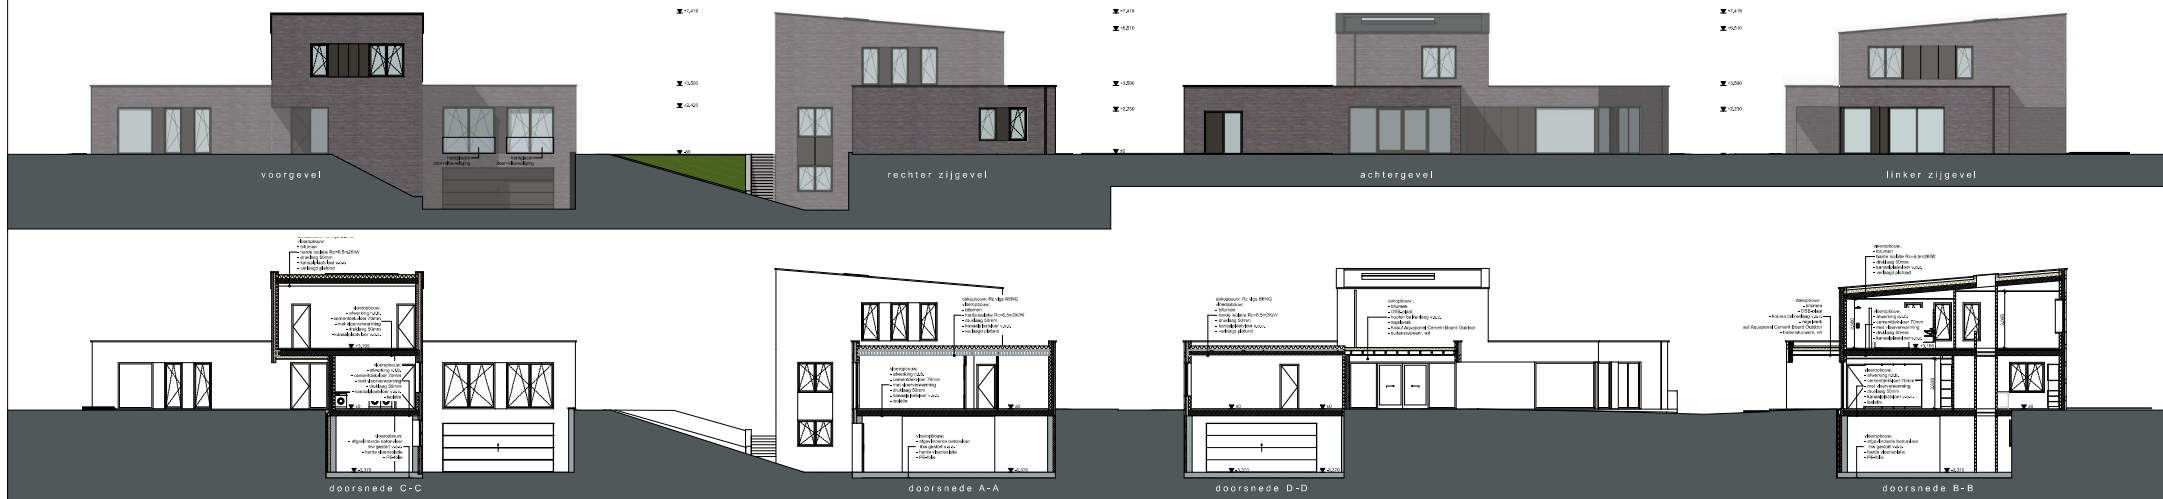

situatie schaal 1:1000
kadastrale gegevens:
 Gemeente: Geleen Sectie: F Nummer(s): 4409, 4550, 4552, 4553, 4554

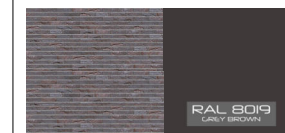

Wanemast 50 6165 BR Sittard Telefoon 0437 7007 info@3dvise.nl www.3dvise.nl	PROJECTIE	2404	PROJECTIE	NT.01
	PROJEKT	Aanpassingen Nieuwbouw woonhuis Bergstraat 1 6165 CD Geleen		
	OPDRACHT	OMGEVINGSVERGUNNING: plaatgronden, doorneden, vloerplannen en gevels		
	PROJEKTIE	datum 20-10-2024 schaal 1:100 en details 1:10		