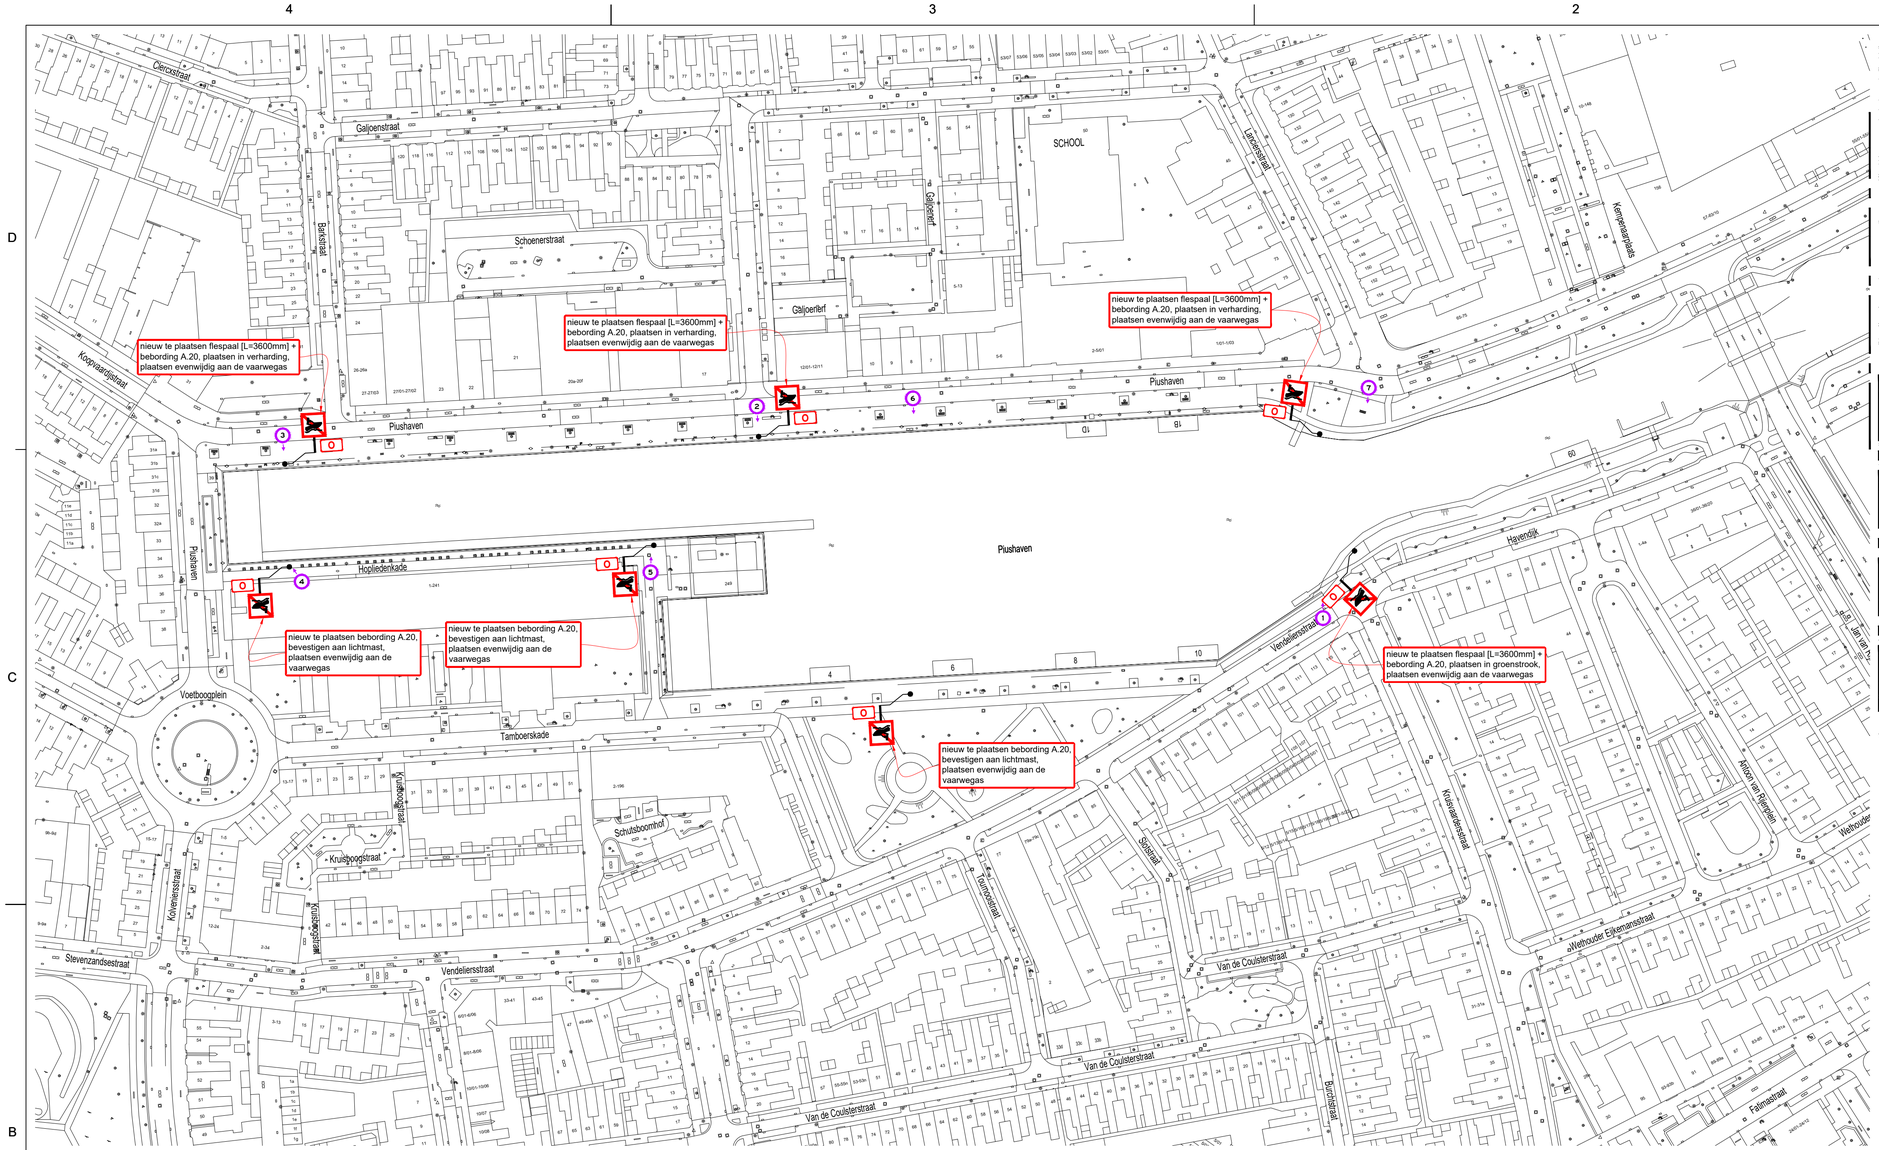

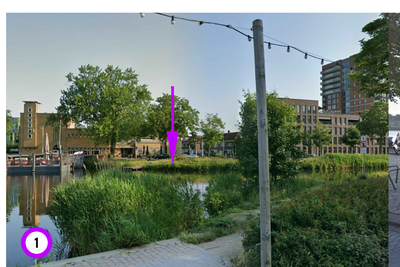

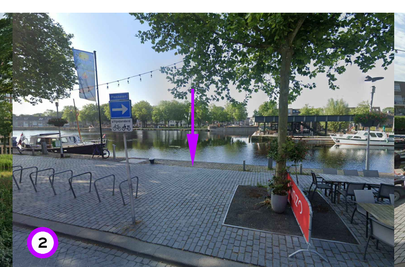

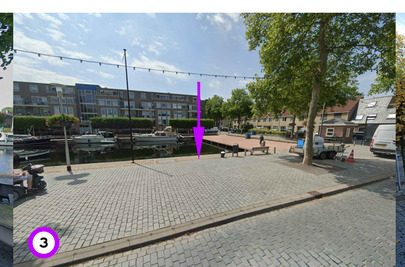

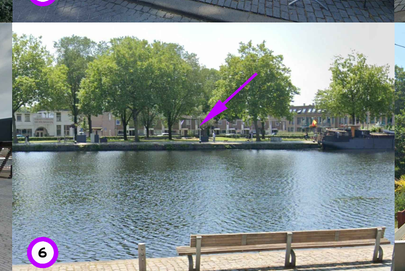

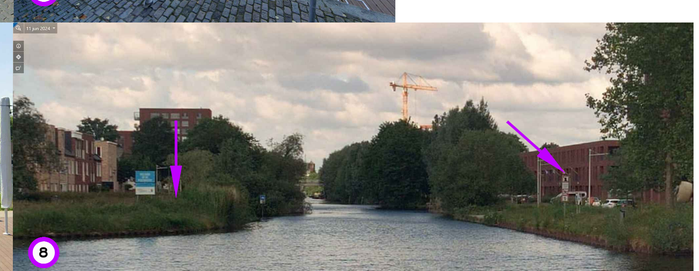

Hoeveelhedenstaat

nieuw:
- 5x flespaal [L=3600mm] + A.20-bord; type 0
- 1x ophoogbuis + A.20-bord; type 0
- 3x A.20-bord; type 0

verplaatsen:
-

verwijderen:
-

Locatie

Legenda

orientatie

afmetingen standaard scheepvaarttekens

waterspiegelbreedte	bordtype	vierkante borden	rechthoekige borden
haven / steiger		400x400	400x600
< 20 m		600x600	600x900
20 - 60 m		1000x1000	1000x1500
60 - 170 m		1400x1400	1400x2100
> 170 m		2000x2000	2000x3000

afmetingen speciale scheepvaarttekens
borden A.1, A.10, D.1, D.2 en E.1

waterspiegelbreedte	bordtype	vierkante borden	rechthoekige borden
haven / steiger		320x320	320x480
< 20 m		480x480	480x720
20 - 60 m		800x800	800x1200
60 - 170 m		1200x1200	1200x1800
> 170 m		1600x1600	1600x2400

plaatsing scheepvaarttekens
- hoogte onderkant bebording ten opzichte van verharding bedraagt minimaal 2,20 m
- bebording bevestigen op flespaal, tenzij anders vermeld
- de waterspiegelbreedte kan aanzienlijk groter zijn dan de bevaarbare breedte
- scheepvaarttekens die evenwijdig aan de vaarwegas staan opgesteld gelden voor de zijde van de vaarweg waar ze zijn geplaatst
- scheepvaarttekens die loodrecht op de vaarwegas staan opgesteld gelden voor beide zijden van de vaarweg

Vevon
www.vevon.nl
Tel: 013-2132202
NCK 2021 (BA,BR,BVR,VAR)

opdrachtgever:
GEMEENTE TILBURG

Verkeersbesluit scheepvaartteken A.20 Piushaven te Tilburg

Permanente verkeersmaatregelen

getekend:	W. Vaartjes	16-08-24
gecontroleerd:	P. Kraan	16-08-24
vrijgegeven:	M. Jacobs	16-08-24
versie:	v 2.0 - DEFINITIEF	
schaal:	1:1000	format: A3

© Vevon B.V.
tekeningnummer: **202315604-441**

Noch het deze tekening/ontwerp/model/product/dienst/dienstverleening/werkwijze/ontwerpregel die, ook, linkage, disassembly of operatie aspecten wijzen op, onder het auteursrecht van Vevon B.V. valt, mag zonder voorafgaande schriftelijke toestemming van Vevon B.V. worden gebruikt, gekopieerd of openbaar gemaakt.