



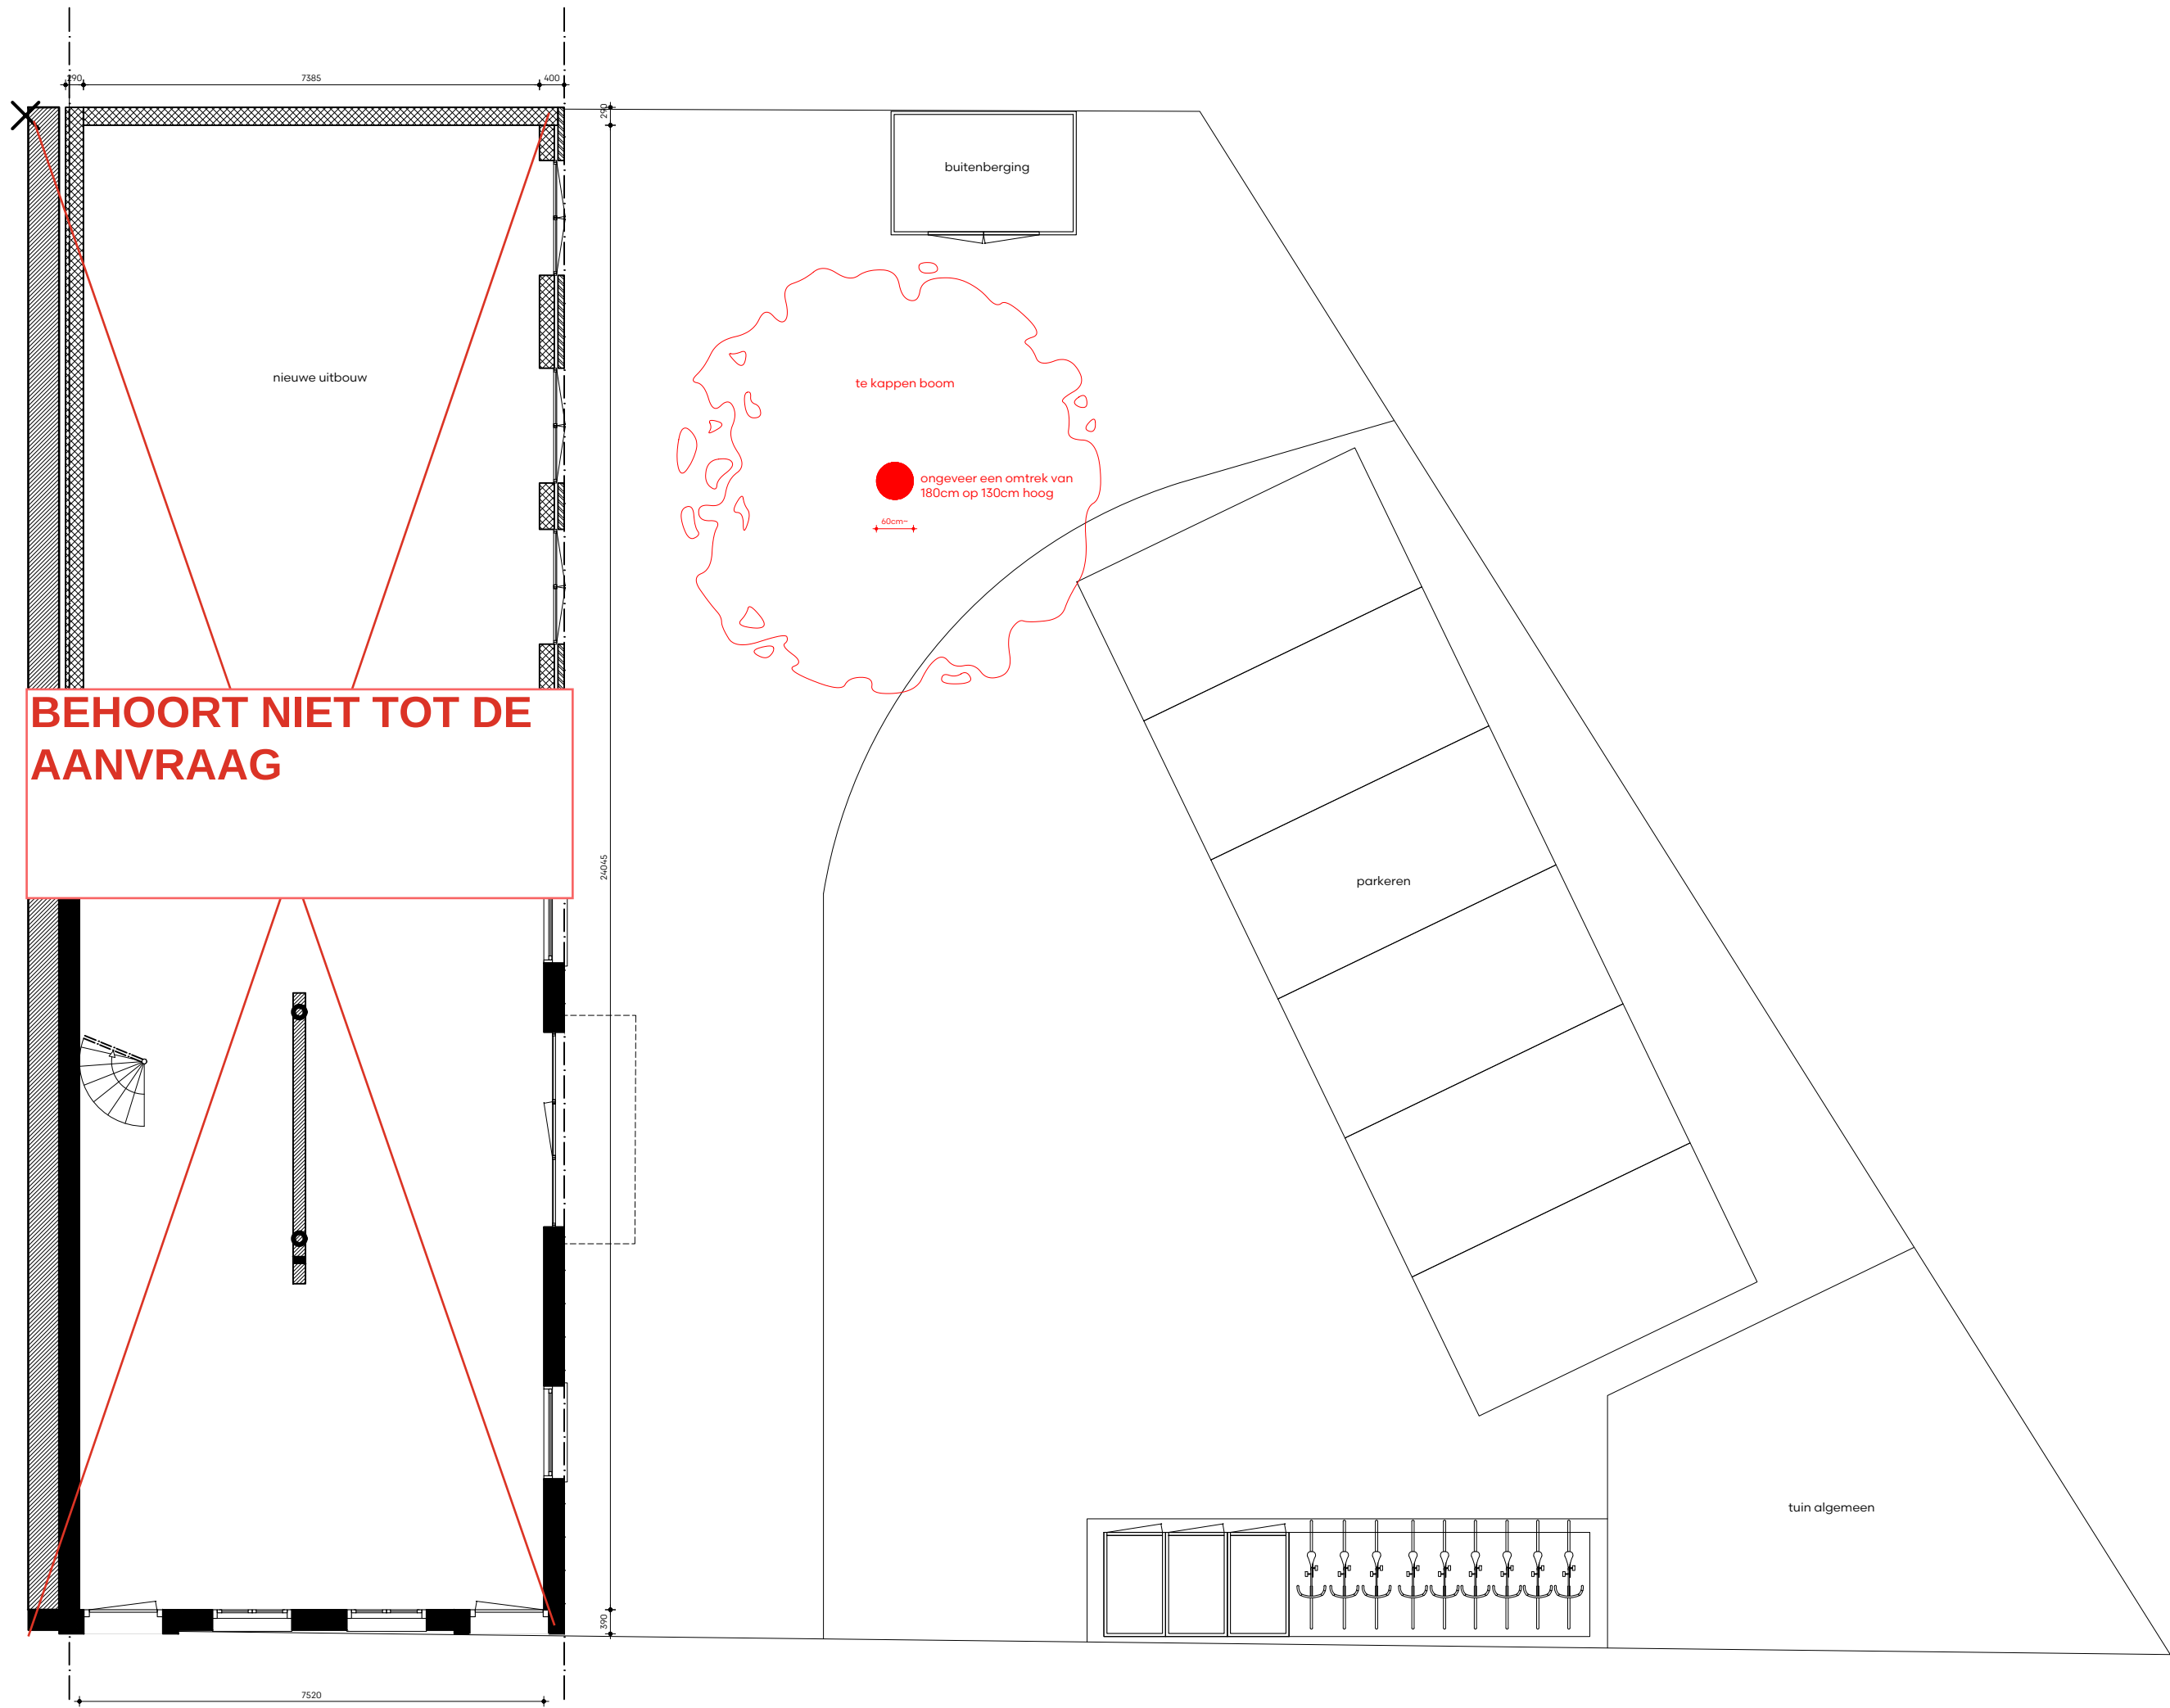

Begane grond
nieuwe toestand

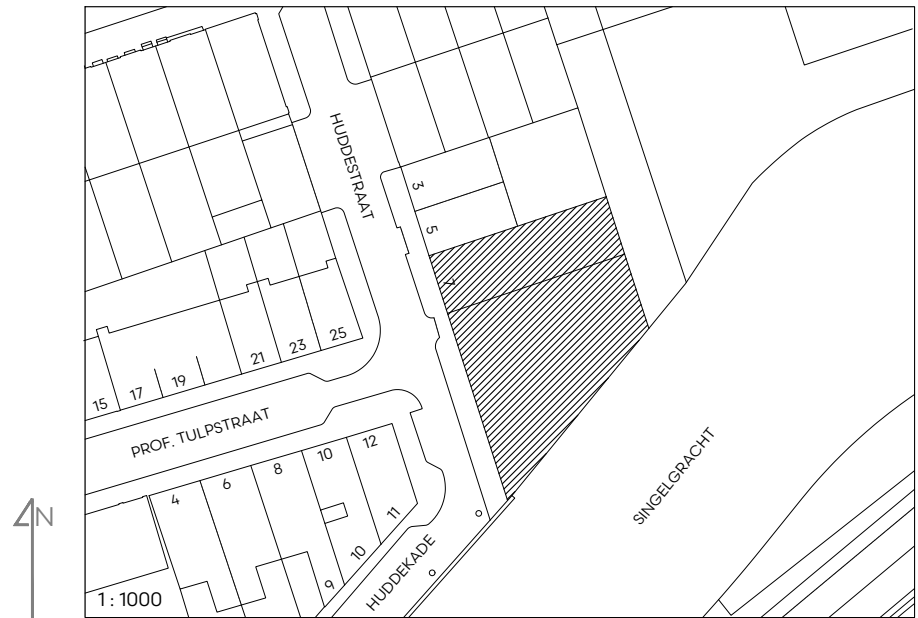

AANVRAAG KAPVERGUNNING

- Het kappen van een boom

TERREIN
BESTAAND

K10

projectnummer 896
fase kap
adres Huddestraat 7
1018 HB Amsterdam
datum/ gewijzigd 23.12.2024
schaal 1:100 - A2

020 636 39 81 | info@bnla.nl | www.bnla.nl

bnla architecten

