

5.1,2,E

5.1,2,E

5.1,2,E

5.1,2,E

Verzenddatum 3 april 2025
Ons kenmerk Z/25/210657
Dso nummer 2025032800158
Contactpersoon 5.1,2,E
Telefoonnummer 14071

Onderwerp Besluit omgevingsvergunning

Beste 5.1,2,E

Op 28 maart 2025 hebben wij uw aanvraag voor een omgevingsvergunning ontvangen voor het uitbouwen van de achtergevel en op de 1e verdieping en plaatsen dakkapel in voordakvlak op het adres Wassende Maan 43 in Oegstgeest.

Besluit

Wij besluiten onder voorwaarde de omgevingsvergunning met bijbehorende gewaarmerkte stukken te verlenen op grond van artikel 5.1, eerste lid, onder a en artikel 5.1, tweede lid, onder a van de Omgevingswet.

De omgevingsvergunning wordt verleend voor de activiteit:

- Bouwactiviteit (omgevingsplan)
- Bouwactiviteit (technisch)

Voorwaarde

U moet minimaal 3 weken voor aanvang van de bouwwerkzaamheden nog de constructieberekening, inclusief constructietekening(en), ter goedkeuring indienen.

Kosten

Voor het in behandeling nemen van uw aanvraag bent u € 115,55 aan leges verschuldigd. U ontvangt hiervoor binnenkort een aanslag.

Met vriendelijke groet,

Namens het college van burgemeester en wethouders van Oegstgeest,

5.1,2,E

Kees Schrieks
Manager Ruimte

Procedure

Dit besluit is voorbereid met de reguliere voorbereidingsprocedure.

Publicatie

Uw aanvraag is gepubliceerd op de gemeentepagina van de Oegstgeester Courant en op www.officielebekendmakingen.nl. Dit besluit zullen wij ook publiceren.

Inwerkingtreding

Dit besluit treedt één dag na verzenddatum in werking.

Bezwaar

Tegen dit besluit kan door u of derde belanghebbenden binnen zes weken na verzenddatum van het besluit bezwaar worden aangetekend. Het bezwaarschrift moet aan de volgende voorwaarden voldoen:

- naam en adres van de indiener;
- datum;
- omschrijving van het besluit waartegen u bezwaar maakt en de redenen van het bezwaar;
- handtekening van de indiener.

Stuur het bezwaarschrift naar het college van burgemeester en wethouders van de gemeente Oegstgeest, Postbus 1270, 2340 BG te Oegstgeest.

Pro forma bezwaar

Het kan voorkomen dat de termijn van zes weken te kort is om een volledig gemotiveerd bezwaarschrift te schrijven. Bijvoorbeeld omdat u eerst advies wilt vragen aan anderen. Om uw recht op bezwaar niet te verspenen, kan u binnen zes weken ook een 'pro forma bezwaarschrift' indienen bij het college. Hierin geeft u kort aan waartegen u in bezwaar gaat. Ook geeft u daarin aan dat u later de motivering van uw bezwaarschrift wilt aanvullen.

Voorlopige voorziening

Dit besluit treedt één dag na bekendmaking in werking (verzenddatum), ook al wordt er een bezwaarschrift ingediend. Hebben u of derde belanghebbenden er veel belang bij dat dit besluit niet in werking treedt, dan kan een voorlopige voorziening worden aangevraagd bij de Voorzieningenrechter van de rechtbank in Den Haag, Postbus 20302, 2500 EH te Den Haag, of digitaal via <https://loket.rechtspraak.nl/bestuursrecht>. U heeft hiervoor wel elektronische handtekening (DigiD) nodig. Kijk op de website voor de precieze voorwaarden. Voor het vragen van een voorlopige voorziening betaalt u kosten om de procedure te starten (griffierecht).

Afwijken van omgevingsvergunning?

Wilt u afwijken van deze omgevingsvergunning dan moet u hiervoor een nieuwe aanvraag indienen via het Omgevingsloket.

Intrekken vergunning

Het kan voorkomen dat u besluit geen gebruik te maken van de omgevingsvergunning. Wij kunnen de omgevingsvergunning dan geheel of gedeeltelijk intrekken.

Gewaarmerkte stukken

De volgende gewaarmerkte stukken maken onderdeel uit van de omgevingsvergunning:

Omschrijving	Type	Datum
01. Publiceerbare aanvraag	Aanvraagformulier	28-03-2025
02. Tekening 2025-04 200_Bestaand en Situatie	Tekening	26-03-2025
03. Tekening 2025-04 300_Nieuw	Tekening	26-03-2025

Overwegingen – Bouwactiviteit (omgevingsplan)

Juridisch kader

Op grond van artikel 5.1, eerste lid, onder a van de Omgevingswet is het verboden om een omgevingsplanactiviteit te verrichten zonder de hiervoor vereiste omgevingsvergunning.

Op grond van artikel 22.26 Omgevingsplan Oegstgeest is het verboden om zonder omgevingsvergunning een bouwactiviteit te verrichten en het te bouwen bouwwerk in stand te houden en te gebruiken.

Op grond van artikel 22.277 Omgevingsplan Oegstgeest is het verboden om zonder omgevingsvergunning een werk, niet zijnde een bouwwerk, of werkzaamheid uit te voeren.

Op grond van artikel 4.6, eerste lid, onder g van de Invoeringswet Omgevingswet gelden de regels van een bestemmingsplan als deel van het (tijdelijke) omgevingsplan. Handelen in strijd met deze regels wordt daarom gezien als handelen in strijd met het omgevingsplan.

Omgevingsplan / Bestemmingsplan

Op de locatie gelden de regels van het tijdelijke Omgevingsplan Gemeente Oegstgeest, juncto de bestemmingsplannen 'Oegstgeest aan de Rijn' en 'Parapluplan Parkeren Oegstgeest 2021'. Op de plankaart is de grond aangeduid met enkelbestemming 'Wonen - 2' (artikel 12) en dubbelbestemming 'Waarde-Archeologie 3' (artikel 17).

Wonen

Op grond van artikel 12.2.1 onder a worden hoofdgebouwen gebouwd binnen het bouwvlak.
Op grond van artikel 12.2.1 onder d is een maximale bouwhoogte van 15 meter toegestaan.

Het ingediende plan voldoet aan de gestelde regels.

Waarde-Archeologie 3

Op grond van artikel 17.3.1 onder a is het verboden op of in de gronden met de dubbelbestemming 'Waarde-Archeologie 3' zonder of in afwijking van een schriftelijke omgevingsvergunning (voorheen archeologisch aanlegvergunning) van bevoegd gezag werken, geen bouwwerken zijnde, of werkzaamheden uit te voeren, dieper dan 50 cm en over een (totale) oppervlakte groter dan 250 m².

Het ingediende plan voldoet aan de gestelde regels nu geen bodemingrepen plaatsvinden dieper dan 50 cm en over een (totale) oppervlakte groter dan 250 m².

Parapluplan Parkeren Oegstgeest 2021

Uitgangspunt van het 'Parapluplan Parkeren Oegstgeest 2021' is dat de parkeervraag op eigen terrein moet worden opgelost.

Het ingediende plan voldoet aan de gestelde regels.

Omgevingskwaliteit

Wij hebben uw aanvraag op 2 april 2025 voor advies voorgelegd aan de gemeentelijke adviescommissie omgevingskwaliteit Oegstgeest.

Advies Welstand: *Het plan voldoet aan redelijke eisen van welstand.*

Toelichting: *De commissie kan instemmen met de uitbreiding van de achtergevel en het aangepaste plan voor de dakkapel in het voordakvlak. Deze dakkapel wordt nu identiek uitgevoerd als de 'standaard dakkapel' die bij de oprichting van deze woningen is geplaatst dan wel als optie is aangeboden.*

Volgens de commissie is het uiterlijk/plaatsing van het bouwwerk, zowel op zichzelf beschouwd als in verband met de omgeving of de te verwachten ontwikkeling daarvan, dan ook niet in strijd is met redelijke eisen van welstand. Wij volgen het advies van de commissie.

Participatie

Wij hebben 'Participatiebeleid bij de aanvraag van een omgevingsvergunning' vastgesteld. Hierin zijn de spelregels bepaald voor participatie. Participatie is bij alle aanvragen zeer gewenst en is verplicht bij aanvragen voor buitenplanse omgevingsplanactiviteiten indien het een geval betreft waarvan de raad heeft vastgesteld dat daarbij participatie verplicht is. Het moet dan bijvoorbeeld gaan om een aanvraag voor een plan welke een 'behoorlijke ruimtelijke impact' tot gevolg heeft.

Wij zijn van oordeel dat uw plan past binnen de bestaande ruimtelijke structuur en geen 'behoorlijke ruimtelijke impact' tot gevolg heeft. Met het persoonlijk informeren van de directe burens heeft u naar onze mening voldaan aan de eisen rond participatie onder de Omgevingswet.

Conclusie

De omgevingsvergunning voor de 'Bouwactiviteit (omgevingsplan)' kan worden verleend.

Overwegingen - Bouwactiviteit (technisch)

Juridisch kader

Op grond van artikel 5.1, tweede lid, onder a van de Omgevingswet is het verboden om een (technische) bouwactiviteit te verrichten zonder de hiervoor vereiste omgevingsvergunning.

Uw plan betreft een bouwwerk van gevolgklasse 1 en betreft (ver)nieuwbouw als bedoeld in het Besluit bouwwerken leefomgeving (Bbl). Uw plan is op grond van artikel 2.25 onder b van het Bbl vergunningplichtig.

Technische beoordeling

Op basis van uw aanvraag en de daarbij verstrekte gegevens concluderen wij dat het aannemelijk is dat wordt voldaan aan de regels van hoofdstuk 5 van het Besluit bouwwerken leefomgeving. Wel stellen wij een nadere voorwaarde ten aanzien van constructieve veiligheid.

Conclusie

De omgevingsvergunning voor de 'Bouwactiviteit (technisch)' kan worden verleend onder de volgende voorwaarde dat minimaal 3 weken voor aanvang van de bouwwerkzaamheden nog de constructieberekening, inclusief constructietekening(en), ter goedkeuring wordt ingediend.

Toezicht / Start- en gereedmelding

Wij houden toezicht op de uitvoering van de werkzaamheden en naleving van de voorwaarden. Wilt u ons twee werkdagen vóór aanvang van de werkzaamheden hierover informeren. Ook na het afronden van de werkzaamheden stuurt u ons binnen één werkdag een gereedmelding.

De start- en gereedmelding doet u door een e-mail te sturen naar bouwmelding@oegstgeest.nl, onder vermelding van ons kenmerk Z/25/210657.

Houd rekening met uw burens

Houd bij het uitvoeren van de werkzaamheden rekening met uw burens. Door vroegtijdig met uw burens te overleggen kunt u vervelende situaties voorkomen.

Tijdelijk plaatsen voorwerp op openbare weg

Het kan zijn dat u een ontheffing nodig heeft als u een object wilt plaatsen langs de kant van de weg, berm of op het trottoir. Zo heeft u bijvoorbeeld een ontheffing nodig als u een container, bouwkeet of steiger wilt plaatsen. U kunt een ontheffing aanvragen via www.oegstgeest.nl/inwoners/voorwerpen-op-de-openbare-weg.

Meer informatie

Voor meer informatie kunt u een e-mail sturen naar 5.1.2.E onder vermelding van ons kenmerk.

Wassende Maan 43 publiceerbaar

Uw verzoek

Ingediend bij	Gemeente Oegstgeest
Soort	Aanvraag vergunning
Activiteit(en)	Bouwactiviteit (technisch) Bouwactiviteit (omgevingsplan)
Doel	Definitief
Status	Ingediend
Verzoeknummer(s)	20250328 00158 000 (ingediend op 28-03-2025)

Project

Naam van dit project

Wassende Maan 43

Projectomschrijving

Wassende Maan 43

Locatie

Adres

Wassende Maan 43, 2342CC Oegstgeest

Algemeen

U kunt een bijlage toevoegen over het contact met anderen (participatie).*Geen documenten.***Voeg als bijlage toe: gegevens over de grens van de locatie.***Geen documenten.***Participatie: anderen betrekken bij uw plannen****Heeft u contact gehad met anderen voor wie de omgeving anders wordt door uw plannen?**

Ja

Hoe heeft u anderen betrokken bij uw plannen?

geen openbare informatie

Welke reacties heeft u gekregen?

geen openbare informatie

Verzoek

Geef uw verzoek een naam

Uw verzoek

28-03-2025

Wassende Maan 43

Toelichting op uw verzoek

geen openbare informatie

Uw referentienummer

geen openbare informatie

Hierbij verklaar ik alle vragen naar waarheid te hebben ingevuld.

Ja

Zijn er gegevens die u later opstuurt? Denk aan bouwtekeningen, foto's, plattegronden, etc. Geef hier aan welke gegevens dat zijn en waarom u die later opstuurt.

geen openbare informatie

Zijn er gegevens die u nu niet opstuurt? Geef aan welke gegevens dat zijn en waarom u die niet opstuurt. Bijvoorbeeld omdat u die eerder heeft opgestuurd.

geen openbare informatie

Uw gegevens

E-mailadres en telefoonnummer gemachtigde

E-mailadres

geen openbare informatie

Telefoonnummer

geen openbare informatie

Gegevens gemachtigde vestiging of bedrijf

KVK-nummer

55069355

Vooraf ingevuld antwoord.

Handelsnaam

5.1.2.E Advies, Ontwerp en Begeleiding

Vooraf ingevuld antwoord.

RSIN

-

Adresgegevens gemachtigd bedrijf

Straatnaam

5.1.2.E

Vooraf ingevuld antwoord.

Huisnummer

28

Vooraf ingevuld antwoord.

Huisletter

-

Huisnummertoevoeging

-

Postcode

5.1.2.E

Vooraf ingevuld antwoord.

Plaats

Zeist

Vooraf ingevuld antwoord.

Is het postadres hetzelfde als het hoofdadres?

Ja

Vooraf ingevuld antwoord.

E-mailadres en telefoonnummer initiatiefnemer

E-mailadres

geen openbare informatie

Telefoonnummer

geen openbare informatie

Gegevens particuliere initiatiefnemer

Voorletters

geen openbare informatie

Voorvoegsel

geen openbare informatie

Achternaam

geen openbare informatie

Adresgegevens particuliere initiatiefnemer

Straatnaam

geen openbare informatie

Huisnummer

geen openbare informatie

Huisletter

geen openbare informatie

Huisnummertoevoeging

geen openbare informatie

Postcode

geen openbare informatie

Plaats

geen openbare informatie

Is het postadres hetzelfde als het woonadres?

Ja

Contactpersoon

Wilt u een contactpersoon voor deze aanvraag of melding opgeven?

Nee

Vragen en antwoorden

Bouwactiviteit (technisch)

Algemeen

Wat gaat u bouwen?

Uitbreiden woning aan achterzijde op de beganegrond (vergunning vrij) en op de 1e verdieping (vergunningplicht). Plaatsen dakkapel aan de voorzijde van de woning (vergunningplicht)

Gaat het om de bouw van één of meer gebouwen of om iets anders?

Een of meer gebouwen

Waarvoor gaat u het bouwwerk gebruiken? Kies alle gebruiksfuncties die relevant zijn.

Woonfunctie

Is er sprake van particulier opdrachtgeverschap?

Ja

Wat zijn de geschatte bouwkosten in euro's (exclusief BTW)?

geen openbare informatie

Zijn er gegevens en bescheiden die u later wilt indienen? Geef dan hier aan welke gegevens en bescheiden u later wilt indienen.

-

Gebruiksfunctie

Voor welke woonfunctie gaat u het gebouw gebruiken?

Andere woonfunctie

Betreft het bouwwerk een woonboot of een ander drijvend object?

Nee

Seizoensgebonden en tijdelijke bouwwerken

Gaat het om het bouwen of verbouwen van een seizoensgebonden bouwwerk?

Nee

Gaat het om het bouwen of verbouwen van een tijdelijk bouwwerk?

Nee

Informatie over stikstof en veiligheid bij uitvoering van bouwwerkzaamheden

Levert u ook de gegevens aan over de stikstofemissies en de veiligheid bij het uitvoeren van de bouwwerkzaamheden?

Nee

Bouwactiviteit (omgevingsplan)

Algemeen

Beschrijf de werkzaamheden waarvoor u een vergunning aanvraagt in een paar zinnen.

Uitbreiden woning aan achterzijde op de beganegrond (vergunning vrij) en op de 1e verdieping (vergunningplicht). Plaatsen dakkapel aan de voorzijde van de woning (vergunningplicht)

Vink alle werkzaamheden aan die u wilt aanvragen.

Aanbouw, uitbouw of bijgebouw (bijbehorend bouwwerk) bouwen; Dakkapel plaatsen

Verandert het aantal woningen of wooneenheden door de werkzaamheden?

Nee

Wat zijn de totale geschatte bouwkosten in euro's (exclusief BTW)?

5.1.2.E

Geef hier eventueel een toelichting op de geschatte bouwkosten.

dakkapel 4000, uitbreiding 1e verdieping 10.000

Indien er over uw bouwplan advies wordt gevraagd aan bijvoorbeeld een commissie die over welstand adviseert. Wilt u het bouwplan dan mondeling toelichten aan de adviseur?

Nee

Gebruik

Waarvoor gebruikt u het bouwwerk of het perceel nu?

Wonen

Gaat u het bouwwerk en/of het perceel ergens anders voor gebruiken?

Nee

Bruto vloeroppervlakte bouwwerk

Verandert de bruto vloeroppervlakte van het bouwwerk door de bouwwerkzaamheden?

Ja

Wat is de bruto vloeroppervlakte van het bouwwerk in m2 voor uitvoering van de bouwwerkzaamheden?

160

Wat is de bruto vloeroppervlakte van het bouwwerk in m2 na uitvoering van de bouwwerkzaamheden?

172

Geef hier eventueel een toelichting op de wijziging van het bruto vloeroppervlak.

6m2 op beganegrond (vergunning vrij) en 6m2 op de 1e verdieping

Bruto inhoud bouwwerk

Verandert de bruto inhoud van het bouwwerk door de bouwwerkzaamheden?

Ja

Wat is de bruto inhoud van het bouwwerk in m3 voor uitvoering van de bouwwerkzaamheden?

427

Wat is de bruto inhoud van het bouwwerk in m3 na uitvoering van de bouwwerkzaamheden?

475

Geef hier eventueel een toelichting op de wijziging van de bruto inhoud van het bouwwerk.

-

Plaats van het bouwwerk

Waar gaat u bouwen?

Aan of op het hoofdgebouw

Geef hier eventueel een toelichting op de plaats van het bouwwerk.

Uitbreiden woning aan achterzijde op de beganegrond (vergunning vrij) en op de 1e verdieping (vergunningplicht). Plaatsen dakkapel aan de voorzijde van de woning (vergunningplicht)

Oppervlakte bebouwd perceel

Verandert het bebouwde oppervlakte van het perceel na uitvoering van de bouwwerkzaamheden?

Ja

Wat is de bebouwde oppervlakte van het perceel in m2 voor uitvoering van de bouwwerkzaamheden?

58

Wat is de bebouwde oppervlakte van het perceel in m2 na uitvoering van de bouwwerkzaamheden?

64

Hoogte bouwwerk

Wat is de hoogte van het bouwwerk?

3150

Geef hier eventueel een toelichting op de wijziging van de hoogte van het bouwwerk.

zie tekening

Hoeveel bouwlagen heeft het bouwwerk?

1

Parkeervoorzieningen

Heeft of krijgt u parkeervoorzieningen op het eigen terrein?

Nee

Seizoensgebonden en tijdelijke bouwwerken

Gaat het om het bouwen of verbouwen van een seizoensgebonden bouwwerk?

Nee

Gaat het om het bouwen of verbouwen van een tijdelijk bouwwerk?

Nee

Bodemonderzoek

Is er een bodemonderzoek uitgevoerd?

Nee

Bijlagen

Bouwactiviteit (technisch)

Beschermen van de gezondheid

Geen documenten.

Bouwwerkinstallaties

Geen documenten.

Bruikbaarheid en toegankelijkheid

Geen documenten.

Constructieve berekening

Geen documenten.

Constructieve veiligheid

Geen documenten.

Documentatie woonwagen

Geen documenten.

Duurzaamheid

Geen documenten.

Kwaliteitsverklaringen en CE-markeringen

Geen documenten.

Mechanische ventilatie

Geen documenten.

Plattegronden, doorsneden en detailtekeningen

Document	Vertrouwelijk
2025-04 200 a 26-03-2025.pdf	Nee
2025-04 300 a 26-03-2025.pdf	Nee

Thermische isolatie

Geen documenten.

Toelichting op ontwerp constructie

Geen documenten.

Veiligheid en gezondheid in omgeving bouwwerkzaamheden

Geen documenten.

Bouwactiviteit (omgevingsplan)

Bodemonderzoek

Geen documenten.

Gegevens uit te brengen advies agrarische adviescommissie

Geen documenten.

Rapport archeologische waarde

Geen documenten.

Situatietekening bestaande toestand

Document	Vertrouwelijk
2025-04 200 a 26-03-2025.pdf	Nee

Situatietekening nieuwe toestand

Document	Vertrouwelijk
2025-04 300 a 26-03-2025.pdf	Nee

Uiterlijk van het bouwwerk

Geen documenten.

Overige gegevens noodzakelijk voor toetsing aan omgevingsplan


Geen documenten.




Voorgevel




Achtergevel

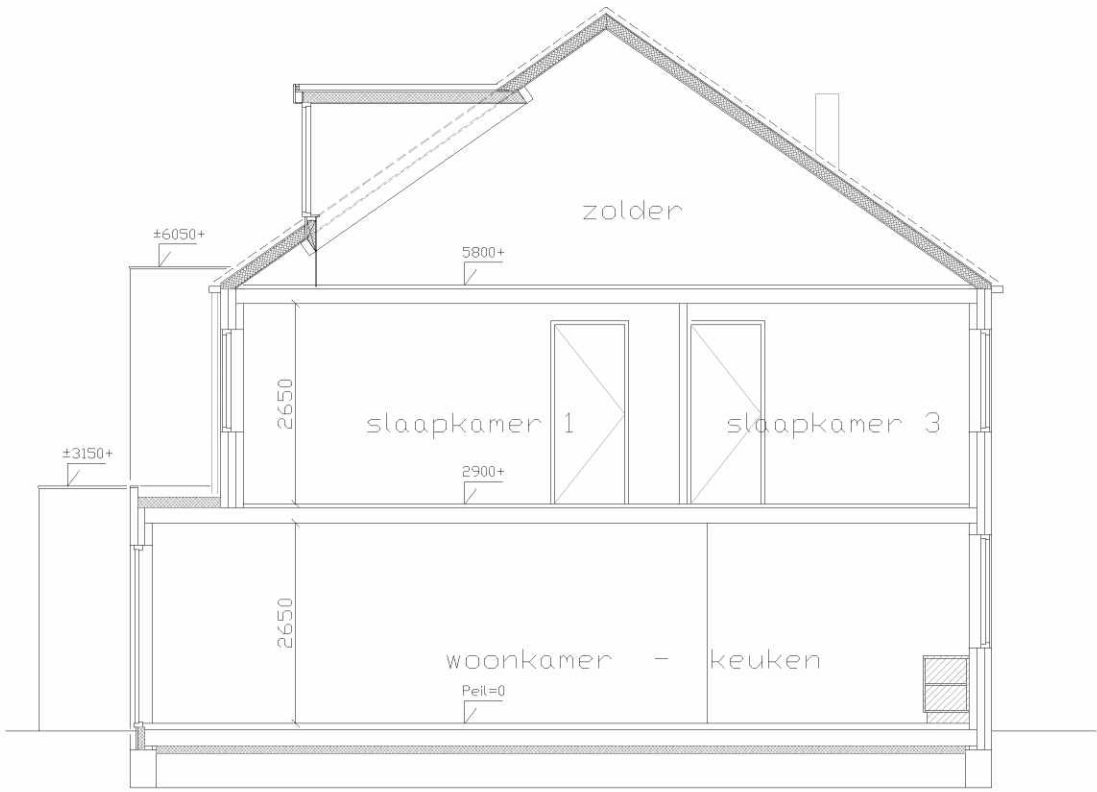


Doorsnede

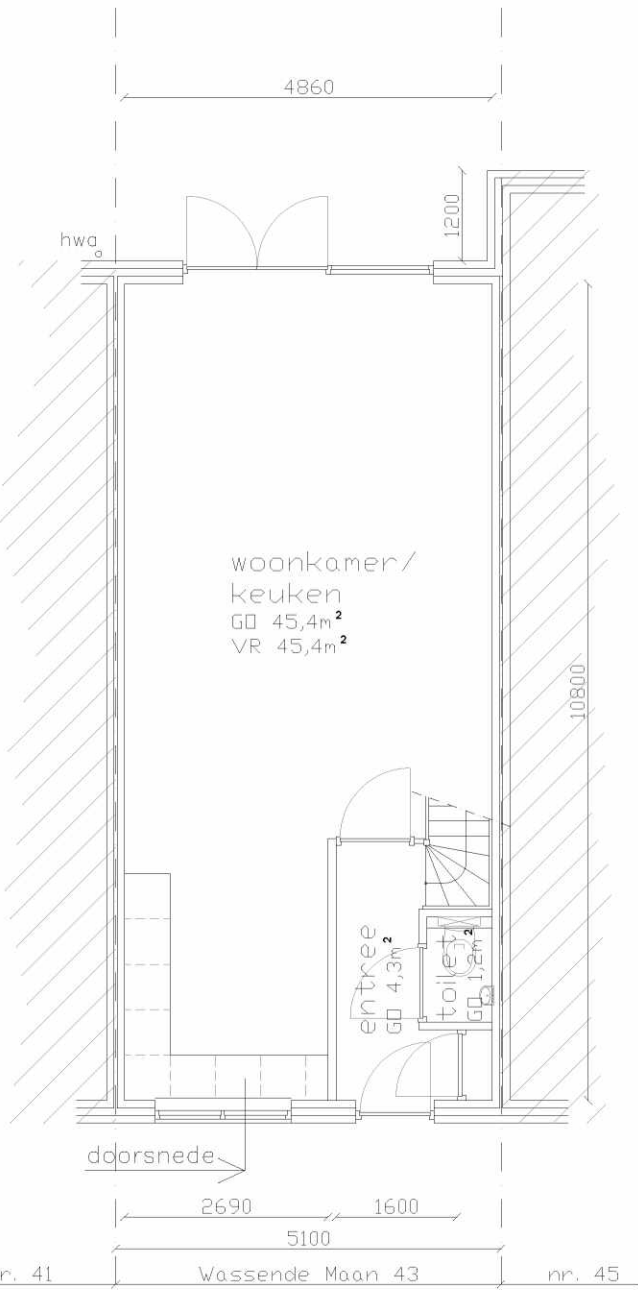

Beganegrond

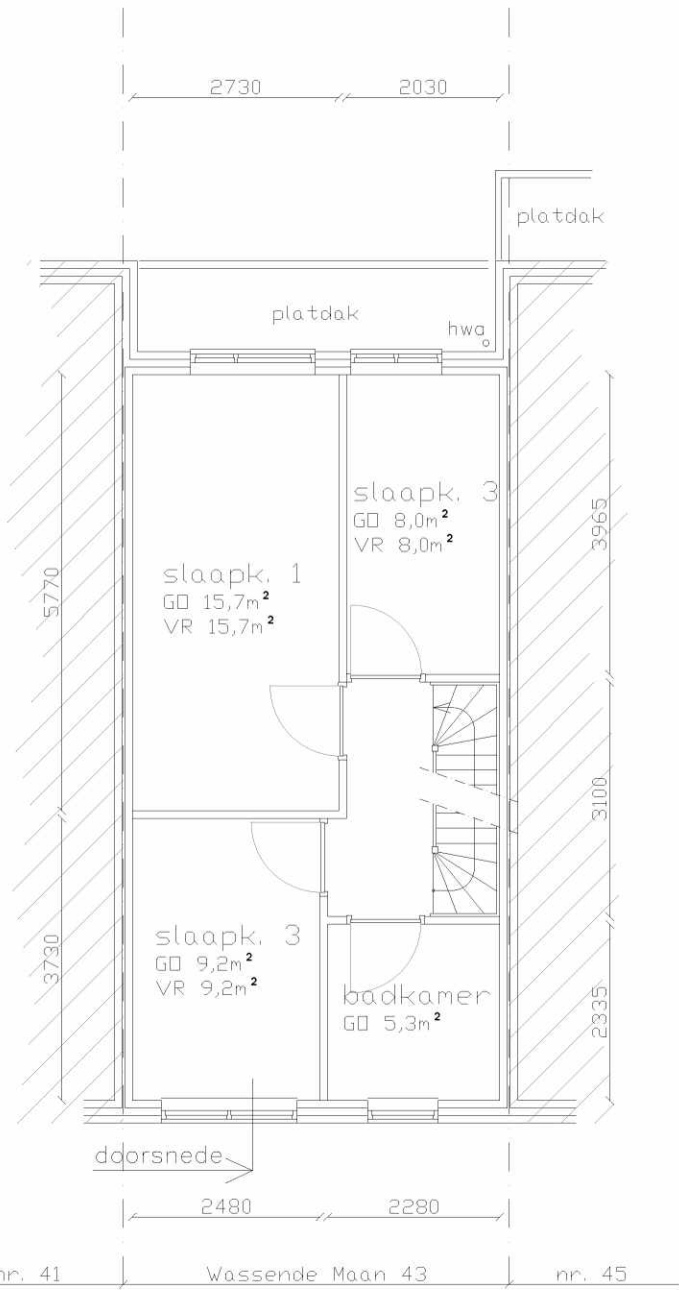

Verdieping

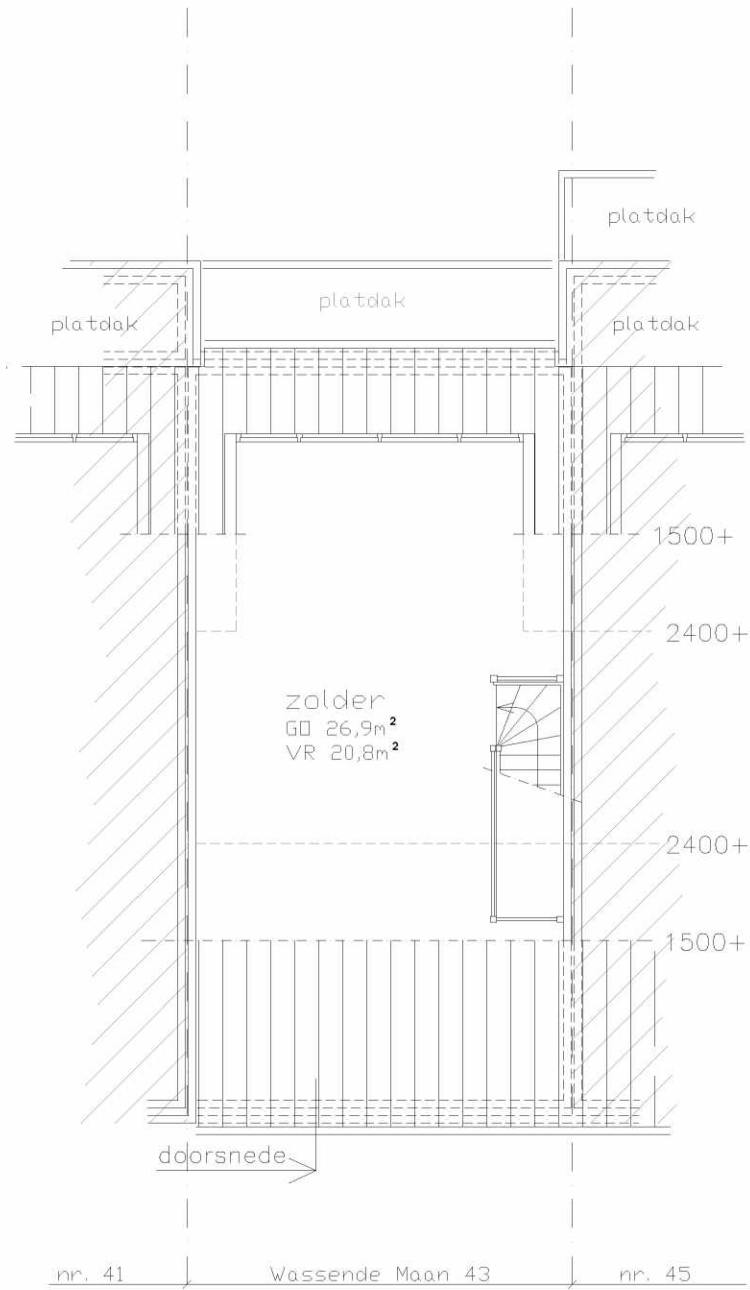

Zolder



02. Tekening 2025-04 200_Bestaand en Situatie, d.d. 26-03-2025

Gemeente Oegstgeest
Behoort bij besluit van burgemeester en wethouders van Oegstgeest
Datum: 03-04-2025
Ons kenmerk: Z/25/210657


0 1 2 3 4 5 meter
MAATVOERING IN HET WERK KONTROLLEREN

tekeningnr.	200	werknr.	2025-04
schaal	1:100	betreft	Wassende Maan 43
datum	a 26-03-2025		2342CC Oegstgeest
formaat	A2	onderwerp	Bestaand en situatie




Voorgevel

Materialen en kleuren
E.e.a. conform dakkapel nr. 45
kozijnen/ramen kunststof; wit
boeiboorden hout; wit
zijkant watervast verlijmd multiplex
dakrandafwerking zink


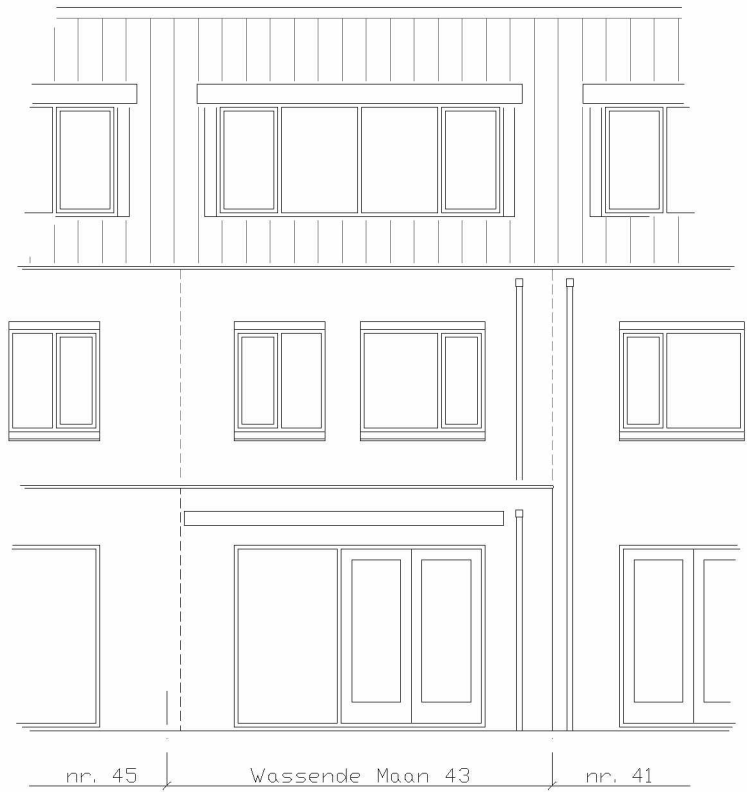


Achtergevel

Materialen en kleuren
E.e.a. conform uitbreiding nr 41/45
gevelsteen als bestaand
lekdorpels als bestaand
kozijnen/deuren/ramen bestaand/hergebruik
dakrandafwerking zink

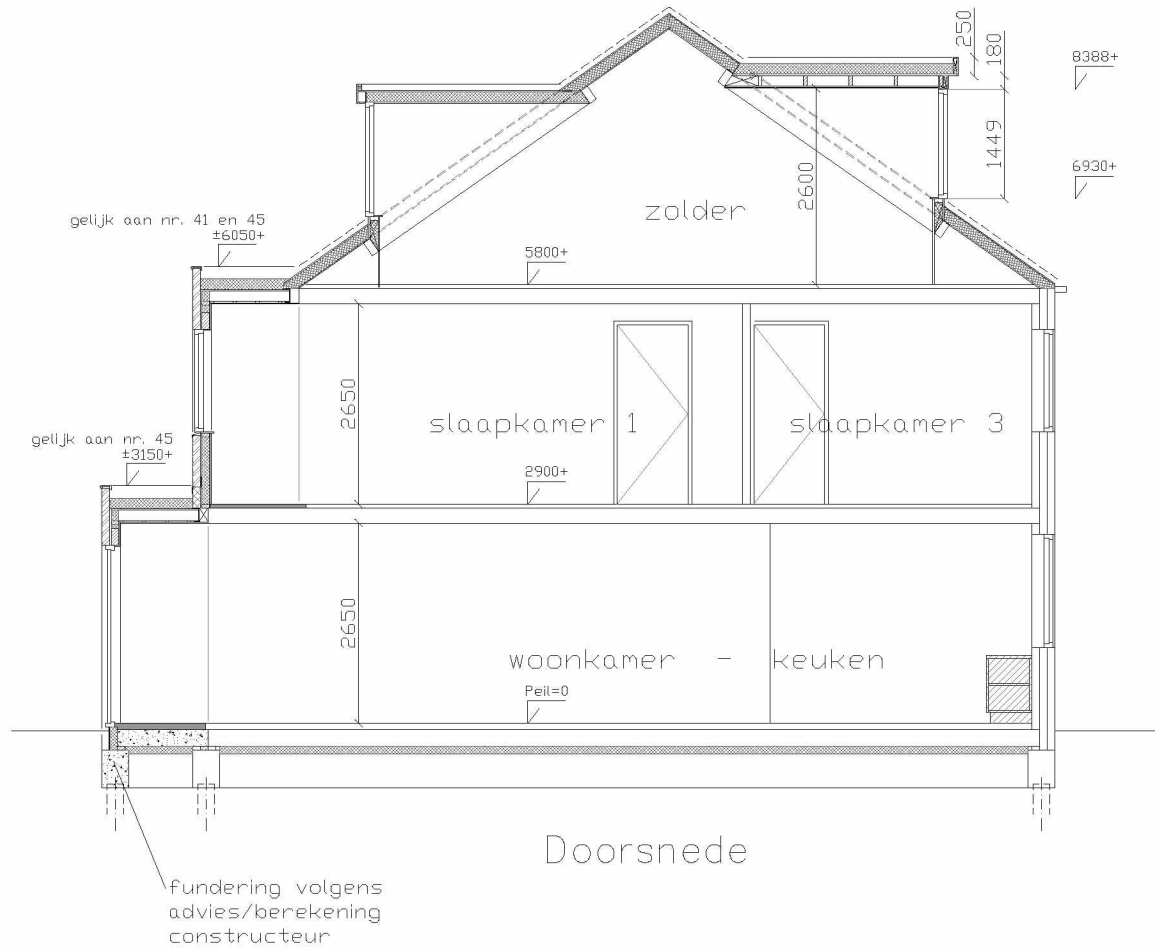


Doorsnede

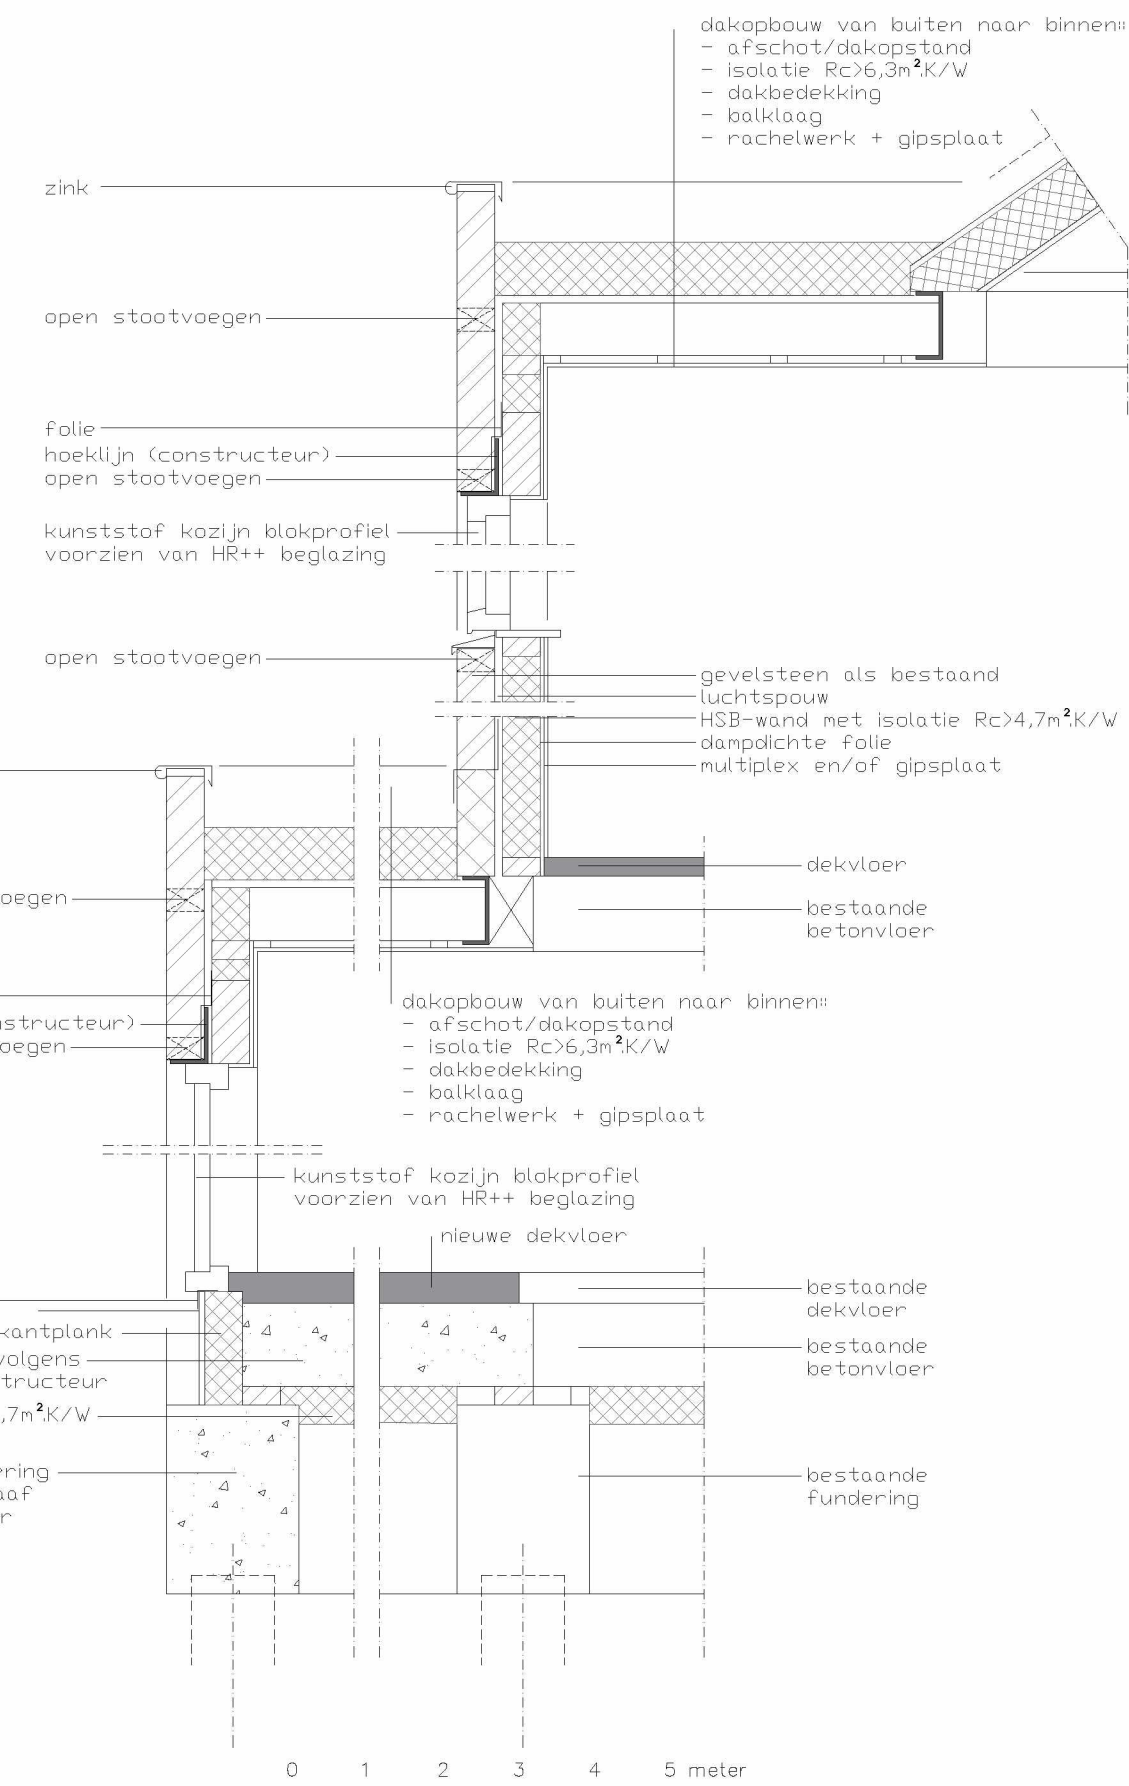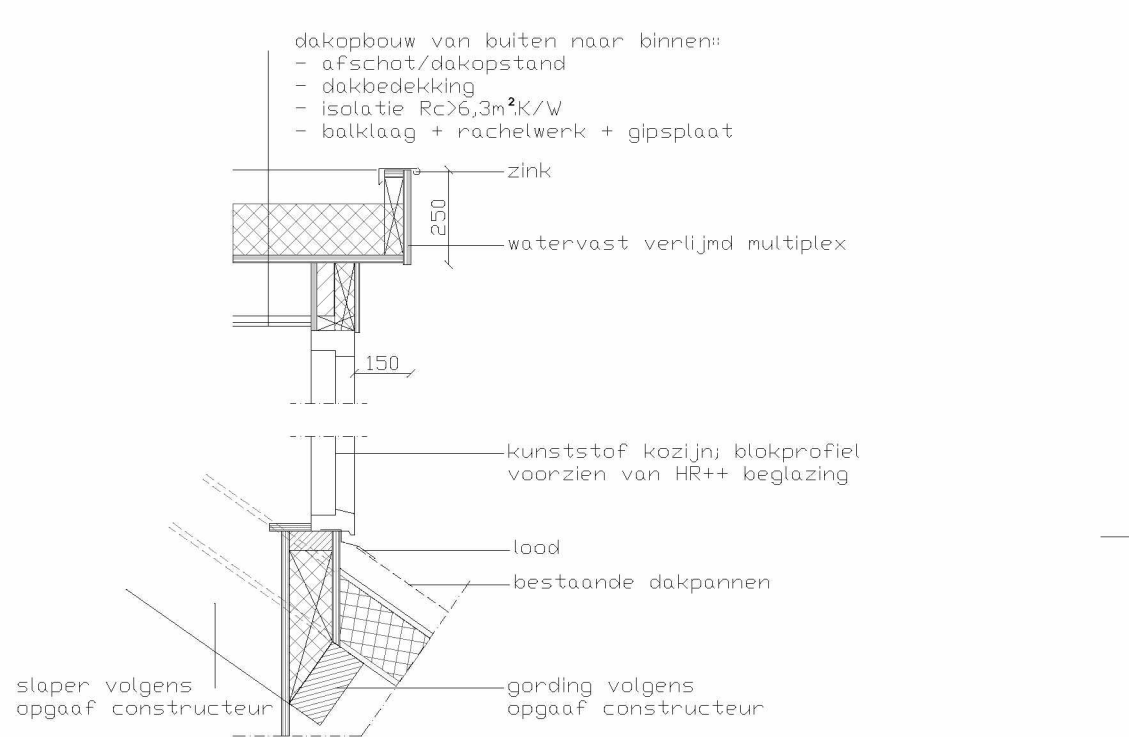


0 1 2 3 4 5 meter


MAATVOERING IN HET WERK CONTROLLEREN

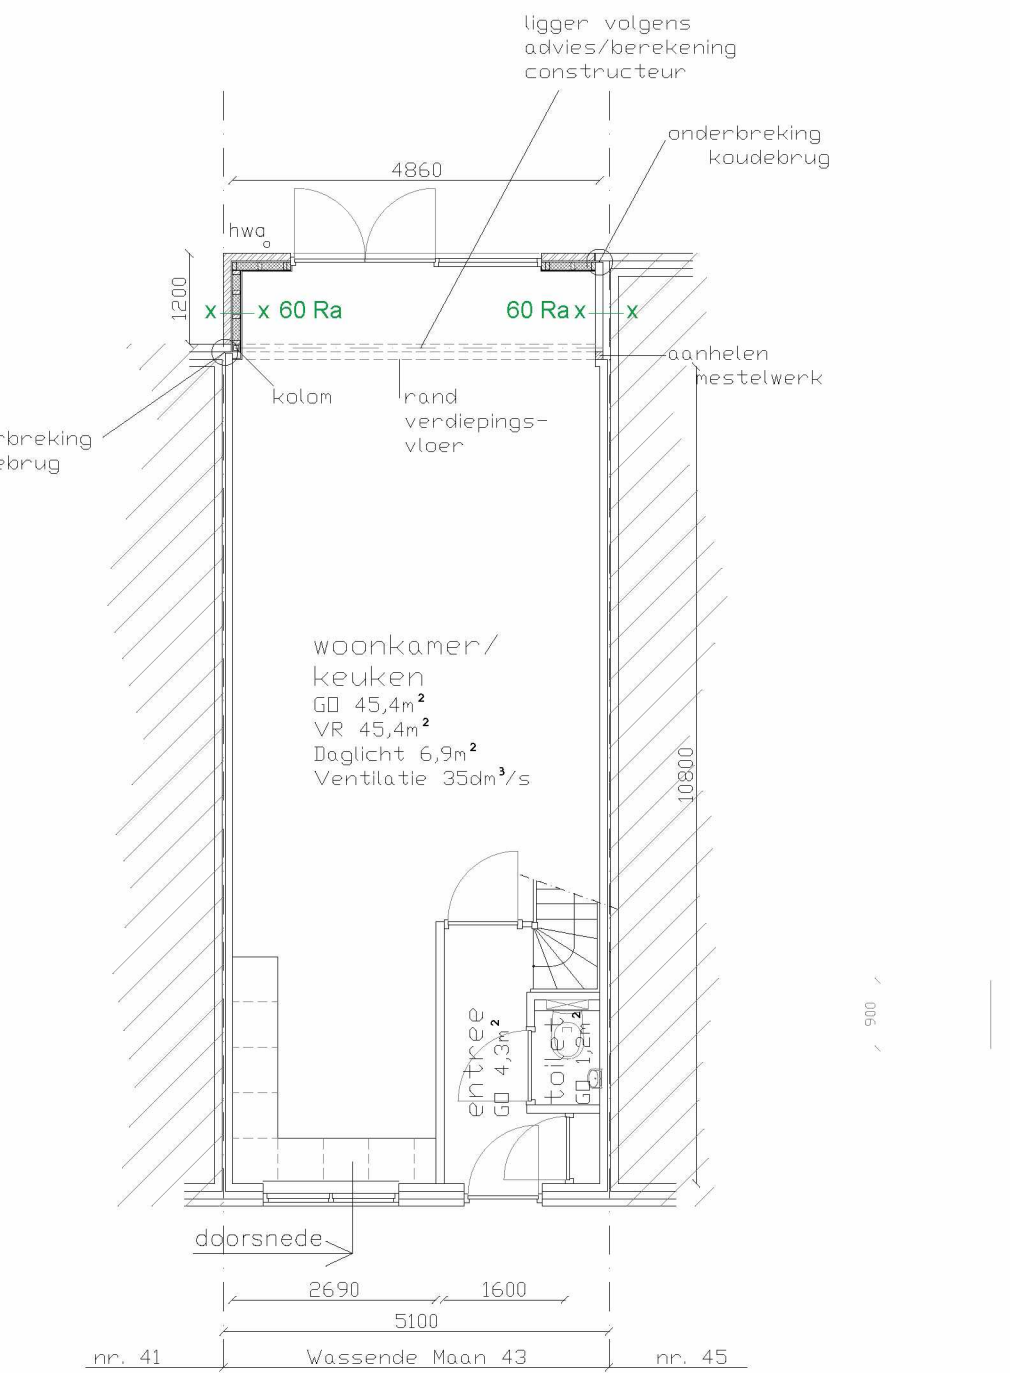

Begane grond

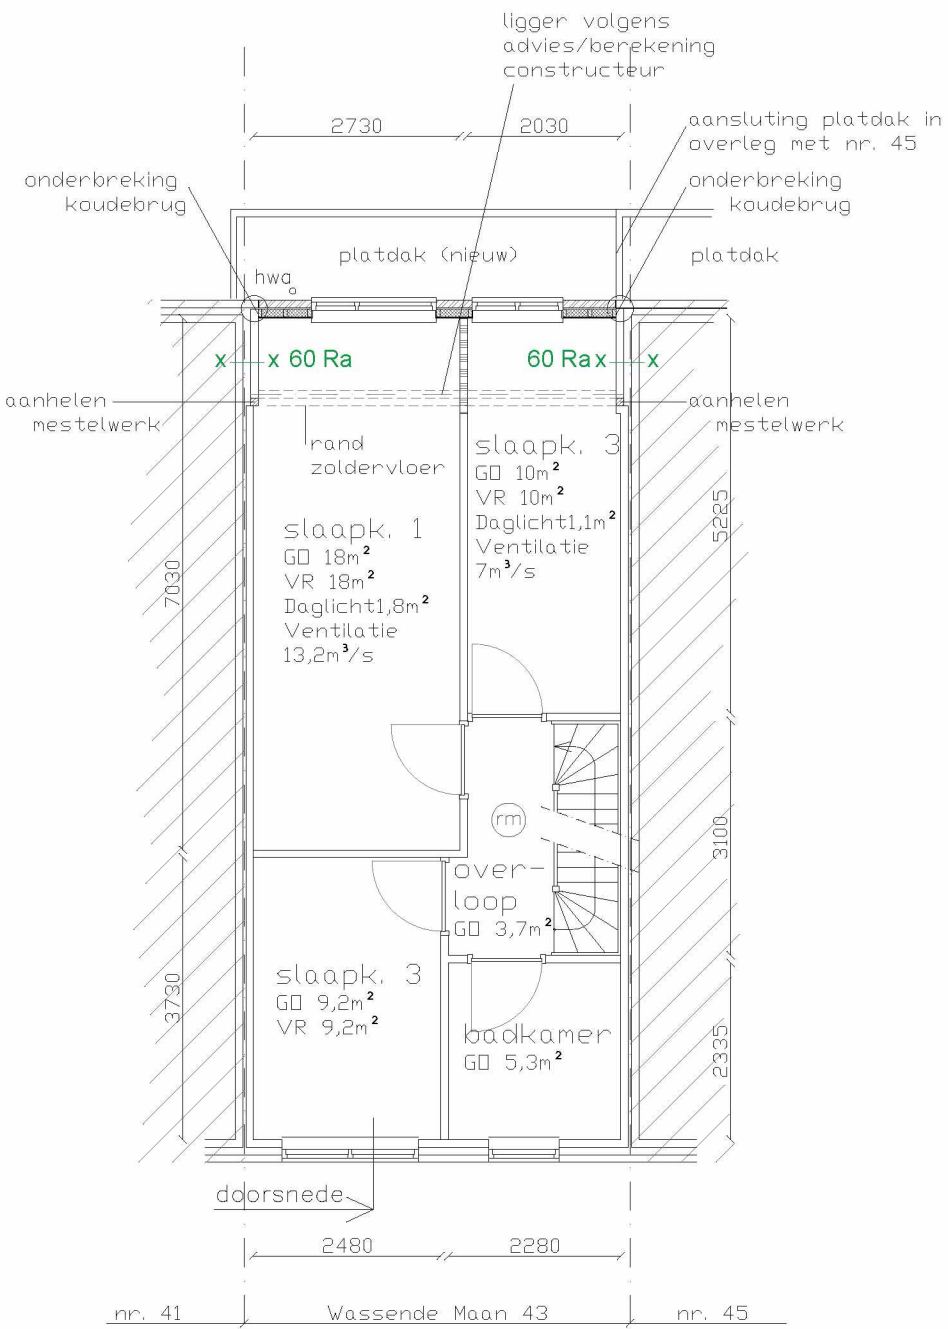

Verdieping

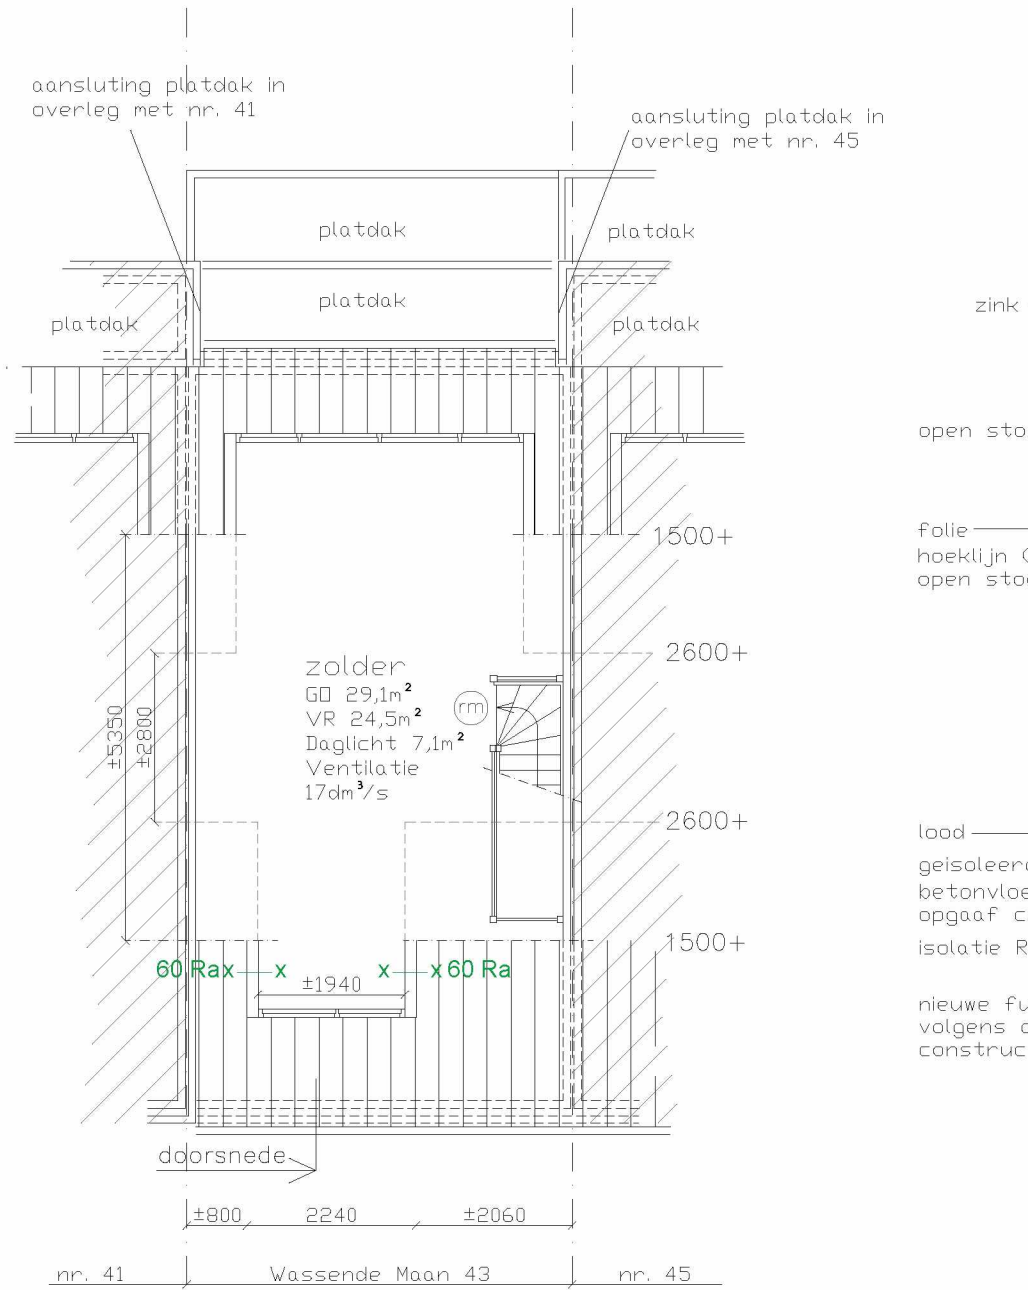

Zolder

03. Tekening 2025-04 300_Nieuw, d.d. 26-03-2025



Renvooi brandweer
60 Ra x x wdbdo 60 minuten en rookwerendheid Ra
(2x 12,5mm gipsvezelplaat o.g.)
(gekoppelde) rookmelder conform EN 14604

tekeningnr.	300	werknr.	2025-04
schaal	1:100	betreft	Wassende Maan 43
datum	a 26-03-2025		2342CC Oegstgeest
formaat	A2	onderwerp	Nieuw