

5.1.2,E

5.1.2,E

5.1.2,E

Verzenddatum 10 januari 2025
Ons kenmerk Z/25/205896
Dso nummer 2025010800321
Contactpersoon 5.1.2,E
Telefoonnummer 14071

Onderwerp Besluit omgevingsvergunning

Beste 5.1.2,E

Op 8 januari 2025 hebben wij uw aanvraag voor een omgevingsvergunning ontvangen voor het vervangen van de voorgevelkozijnen op de eerste verdieping op het adres Admiraal de Ruyterlaan 4 in Oegstgeest.

Besluit

Wij besluiten de omgevingsvergunning met bijbehorende gewaarmerkte stukken te verlenen op grond van artikel 5.1, eerste lid, onder a van de Omgevingswet.

De omgevingsvergunning wordt verleend voor de activiteit:

- Bouwactiviteit (omgevingsplan)

Kosten

Voor het in behandeling nemen van uw aanvraag bent u € 185,67 aan leges verschuldigd. U ontvangt hiervoor binnenkort een aanslag.

Met vriendelijke groet,

Namens het college van burgemeester en wethouders van Oegstgeest,

5.1.2,E

Manager Ruimte

Procedure

Dit besluit is voorbereid met de reguliere voorbereidingsprocedure.

Publicatie

Uw aanvraag is gepubliceerd op de gemeentepagina van de Oegstgeester Courant en op www.officielebekendmakingen.nl. Dit besluit zullen wij ook publiceren.

Inwerkingtreding

Dit besluit treedt één dag na verzenddatum in werking.

Bezwaar

Tegen dit besluit kan door u of derde belanghebbenden binnen zes weken na verzenddatum van het besluit bezwaar worden aangetekend. Het bezwaarschrift moet aan de volgende voorwaarden voldoen:

- naam en adres van de indiener;
- datum;
- omschrijving van het besluit waartegen u bezwaar maakt en de redenen van het bezwaar;
- handtekening van de indiener.

Stuur het bezwaarschrift naar het college van burgemeester en wethouders van de gemeente Oegstgeest, Postbus 1270, 2340 BG te Oegstgeest.

Pro forma bezwaar

Het kan voorkomen dat de termijn van zes weken te kort is om een volledig gemotiveerd bezwaarschrift te schrijven. Bijvoorbeeld omdat u eerst advies wilt vragen aan anderen. Om uw recht op bezwaar niet te verspelen, kan u binnen zes weken ook een 'pro forma bezwaarschrift' indienen bij het college. Hierin geeft u kort aan waartegen u in bezwaar gaat. Ook geeft u daarin aan dat u later de motivering van uw bezwaarschrift wilt aanvullen.

Voorlopige voorziening

Dit besluit treedt één dag na bekendmaking in werking (verzenddatum), ook al wordt er een bezwaarschrift ingediend. Hebben u of derde belanghebbenden er veel belang bij dat dit besluit niet in werking treedt, dan kan een voorlopige voorziening worden aangevraagd bij de Voorzieningenrechter van de rechtbank in Den Haag, Postbus 20302, 2500 EH te Den Haag, of digitaal via <http://loket.rechtspraak.nl/bestuursrecht>. U heeft hiervoor wel elektronische handtekening (DigiD) nodig. Kijk op de website voor de precieze voorwaarden. Voor het vragen van een voorlopige voorziening betaalt u kosten om de procedure te starten (griffierecht).

Afwijken van omgevingsvergunning?

Wilt u afwijken van deze omgevingsvergunning dan moet u hiervoor een nieuwe aanvraag indienen via het Omgevingsloket.

Intrekken vergunning

Het kan voorkomen dat u besluit geen gebruik te maken van de omgevingsvergunning. Wij kunnen de omgevingsvergunning dan geheel of gedeeltelijk intrekken.

Gewaarmerkte stukken

De volgende gewaarmerkte stukken maken onderdeel uit van de omgevingsvergunning:

Omschrijving	Type	Datum
01. Publiceerbare aanvraag	Aanvraagformulier	08-01-2025
02. Tekeningboekje_Gevelwijziging voorgevel	Tekening	20-12-2024

Overwegingen – Bouwactiviteit (omgevingsplan)

Juridisch kader

Op grond van artikel 5.1, eerste lid, onder a van de Omgevingswet is het verboden om een omgevingsplanactiviteit te verrichten zonder de hiervoor vereiste omgevingsvergunning.

Op grond van artikel 22.26 Omgevingsplan Oegstgeest is het verboden om zonder omgevingsvergunning een bouwactiviteit te verrichten en het te bouwen bouwwerk in stand te houden en te gebruiken.

Op grond van artikel 4.6, eerste lid, onder g van de Invoeringswet Omgevingswet gelden de regels van een bestemmingsplan als deel van het (tijdelijke) omgevingsplan. Handelen in strijd met deze regels wordt daarom gezien als handelen in strijd met het omgevingsplan.

Omgevingsplan / Bestemmingsplan

Op de locatie gelden de regels van het tijdelijke Omgevingsplan Gemeente Oegstgeest, juncto de bestemmingplannen '1^e partiële herziening Oudenhof en Klinkenbergerplas (herstelbesluit)' en 'Parapluplan Parkeren Oegstgeest 2021'. Op de plankaart is de grond aangeduid met enkelbestemming 'Wonen' (artikel 16) en dubbelbestemming 'Waarde-Archeologie 3' (artikel 22).

Het ingediende plan voldoet aan de gestelde regels.

Omgevingskwaliteit

Het plan voldoet aan de sneltoetscriteria van de welstandsnota Oegstgeest, herziening 2015. Wij zijn van mening dat het plan niet in strijd is met redelijke eisen van welstand.

Participatie

Wij hebben 'Participatiebeleid bij de aanvraag van een omgevingsvergunning' vastgesteld. Hierin zijn de spelregels bepaald voor participatie. Participatie is bij alle aanvragen zeer gewenst en is verplicht bij aanvragen voor buitenplanse omgevingsplanactiviteiten indien het een geval betreft waarvan de raad heeft vastgesteld dat daarbij participatie verplicht is. Het moet dan bijvoorbeeld gaan om een aanvraag voor een plan welke een 'behoorlijke ruimtelijke impact' tot gevolg heeft.

Wij zijn van oordeel dat uw plan past binnen de bestaande ruimtelijke structuur en geen 'behoorlijke ruimtelijke impact' tot gevolg heeft. Met het persoonlijk informeren van de directe burens heeft u naar onze mening voldaan aan de eisen rond participatie onder de Omgevingswet.

Conclusie

De omgevingsvergunning voor de bouwactiviteit (omgevingsplan) kan worden verleend.

Toezicht / Start- en gereedmelding

Wij houden toezicht op de uitvoering van de werkzaamheden en naleving van de voorwaarden. Wilt u ons twee werkdagen vóór aanvang van de werkzaamheden hierover informeren. Ook na het afronden van de werkzaamheden stuurt u ons binnen één werkdag een gereedmelding.

De start- en gereedmelding doet u door een e-mail te sturen naar bouwmelding@oegstgeest.nl, onder vermelding van ons kenmerk Z/25/205896

Houd rekening met uw burens

Houd bij het uitvoeren van de werkzaamheden rekening met uw burens. Door vroegtijdig met uw burens te overleggen kunt u vervelende situaties voorkomen.

Tijdelijk plaatsen voorwerp op openbare weg

Het kan zijn dat u een ontheffing nodig heeft als u een object wilt plaatsen langs de kant van de weg, berm of op het trottoir. Zo heeft u bijvoorbeeld een ontheffing nodig als u een container, bouwkeet of steiger wilt plaatsen. U kunt een ontheffing aanvragen via www.oegstgeest.nl/inwoners/voorwerpen-op-de-openbare-weg.

Meer informatie

Voor meer informatie kunt u een e-mail sturen naar [5.1.2.E](mailto:5.1.2.E@oegstgeest.nl) onder vermelding van ons kenmerk Z/25/205986

Admiraal de Ruyterlaan 4, Oegstgeest, gevelwijziging voorzijde publiceerbaar

Uw verzoek

Ingediend bij	Gemeente Oegstgeest
Soort	Aanvraag vergunning
Activiteit(en)	Bouwactiviteit (omgevingsplan)
Doel	Definitief
Status	Ingediend
Verzoeknummer(s)	20250108 00321 000 (ingediend op 08-01-2025)

Project

Naam van dit project

Admiraal de Ruyterlaan 4, Oegstgeest, gevelwijziging voorzijde

Projectomschrijving

Het gaat om het vervangen van de bestaande ramen op de eerste verdieping in de voorgevel en het kleine raam op de BG

Locatie

Adres

Admiraal de Ruyterlaan 4, 2341KC Oegstgeest

Algemeen

U kunt een bijlage toevoegen over het contact met anderen (participatie).

Geen documenten.

Voeg als bijlage toe: gegevens over de grens van de locatie.

Geen documenten.

Participatie: anderen betrekken bij uw plannen

Heeft u contact gehad met anderen voor wie de omgeving anders wordt door uw plannen?

Nee

Verzoek

Geef uw verzoek een naam

Admiraal de Ruyterlaan 4, Oegstgeest, gevelwijziging voorzijde

Toelichting op uw verzoek

geen openbare informatie

Uw referentienummer

geen openbare informatie

Hierbij verklaar ik alle vragen naar waarheid te hebben ingevuld.

Ja

Zijn er gegevens die u later opstuurt? Denk aan bouwtekeningen, foto's, plattegronden, etc. Geef hier aan welke gegevens dat zijn en waarom u die later opstuurt.

geen openbare informatie

Zijn er gegevens die u nu niet opstuurt? Geef aan welke gegevens dat zijn en waarom u die niet opstuurt. Bijvoorbeeld omdat u die eerder heeft opgestuurd.

geen openbare informatie

Uw gegevens

E-mailadres en telefoonnummer gemachtigde

E-mailadres

geen openbare informatie

Telefoonnummer

geen openbare informatie

Gegevens particuliere gemachtigde

Voorletters

geen openbare informatie

Voorvoegsel

geen openbare informatie

Achternaam

geen openbare informatie

Adresgegevens particuliere gemachtigde

Straatnaam

geen openbare informatie

Huisnummer

geen openbare informatie

Huisletter

geen openbare informatie

Huisnummertoevoeging

geen openbare informatie

Postcode

geen openbare informatie

Plaats

geen openbare informatie

Is het postadres hetzelfde als het woonadres?

Ja

E-mailadres en telefoonnummer initiatiefnemer

E-mailadres

geen openbare informatie

Telefoonnummer

geen openbare informatie

Gegevens particuliere initiatiefnemer

Voorletters

geen openbare informatie

Voorvoegsel

geen openbare informatie

Achternaam

geen openbare informatie

Adresgegevens particuliere initiatiefnemer**Straatnaam**

geen openbare informatie

Huisnummer

geen openbare informatie

Huisletter

geen openbare informatie

Huisnummertoevoeging

geen openbare informatie

Postcode

geen openbare informatie

Plaats

geen openbare informatie

Is het postadres hetzelfde als het woonadres?

Ja

Vragen en antwoorden

Bouwactiviteit (omgevingsplan)

Algemeen

Beschrijf de werkzaamheden waarvoor u een vergunning aanvraagt in een paar zinnen.

De ramen/kozijnen op de verdieping aan de voorzijde worden vervangen door een stolpstel met één draai-kiep en één draairaam.

het kleine raam op de BG wordt (i.p.v. het huidige draairaam) een draai-kiep

Vink alle werkzaamheden aan die u wilt aanvragen.

Nieuw kozijn plaatsen of bestaand kozijn of gevelpaneel veranderen

Wat zijn de totale geschatte bouwkosten in euro's (exclusief BTW)?

2000

Geef hier eventueel een toelichting op de geschatte bouwkosten.

-

Indien er over uw bouwplan advies wordt gevraagd aan bijvoorbeeld een commissie die over welstand adviseert. Wilt u het bouwplan dan mondeling toelichten aan de adviseur?

Nee

Gebruik

Waarvoor gebruikt u het bouwwerk of het perceel nu?

Wonen

Gaat u het bouwwerk en/of het perceel ergens anders voor gebruiken?

Nee

Plaats van het bouwwerk

Waar gaat u bouwen?

Aan of op het hoofdgebouw

Geef hier eventueel een toelichting op de plaats van het bouwwerk.

-

Seizoensgebonden en tijdelijke bouwwerken

Gaat het om het bouwen of verbouwen van een seizoensgebonden bouwwerk?

Nee

Gaat het om het bouwen of verbouwen van een tijdelijk bouwwerk?

Nee

Bijlagen

Bouwactiviteit (omgevingsplan)

Situatietekening bestaande toestand

Geen documenten.

Situatietekening nieuwe toestand

Geen documenten.

Uiterlijk van het bouwwerk

Document	Vertrouwelijk
verg.aanvr. gevelwijz.def-167-Oegstgeest-20.12.2024.pdf	Nee

Overige gegevens noodzakelijk voor toetsing aan omgevingsplan

Geen documenten.

VERGUNNINGAANVRAAG : GEVELWIJZIGING VOORGEVEL

ADMIRAAL DE RUYTERLAAN 4
2341 KC OEGSTGEEST

OPDRACHTGEVER : 5.1,2,E

ARCHITECT : JACOBIEN HOFSTEDE
WERKFABRIEK

5.1,2,E

5.1,2,E

TELEFOONNUMMER JACOBIEN HOFSTEDE : 5.1,2,E

5.1,2,E

@HOFSTEDE-ARCHITECT.NL

DATUM 20-12-2024

02. Tekeningboekje_Gevelwijziging
voorgevel, d.d. 20-12-2024



VOORGEVEL



KOPGEVEL



ACHTERGEVEL



VOORGEVEL

ALLE AANGEGEVEN MAATVOERING DIENST DOOR DE AANNEMER NAGEMETEN EN GECONTROLEERD TE WORDEN. DIT ZIJN GEEN WERKTEKENINGEN

PROJECT : Verbouwing	AANMAAKDATUM : 20.12.2024		OMSCHRIJVING : FOTO'S BESTAAND		WERK N° : 2024-167		TEK. N° : DO_01	
	OPDRACHTGEVER : Admiraal de Ruijterlaan 4		jacobienHOFSTEDearchitect		-		@hofstede-architect.nl	
	STATUS : Verg.aanvr. gevelwijziging		WERKFABRIEK				www.hofstede-architect.nl	
	LOKATIE : Admiraal de Ruijterlaan 4							

INHOUD		
Foto's		DO-01
Renvooi		DO-02
Bestaande plattegronden	1:100	DO-03
Bestaande plattegronden	1:100	DO-04
Bestaande gevels en doorsnede	1:100	DO-05
Slooptekening	1:100	DO-06
Nieuwe plattegronden	1:100	DO-07
Nieuwe gevels	1:100	DO-08

	Rookmelder
	Noordpijl
	leidingkoker
	kozijnen : Uitvoeren met dubbele kierdichting
	gordijnen

CONSTRUCTIE
- afmeting en constructie van alle constructieve onderdelen volgens opgave constructeur (wordt nog aangeleverd)
- alle installatieonderdelen, afmetingen en volumes nader te bepalen door installateur

DAGLICHTTOETREDING
-volgens NEN 2057 en Bbl afdeling 3.3.6

RIOLERING
-nieuwe binnenriolering volgens Bbl afdeling 3.7.4 art. 3.112 en NEN 3215
-hemelwaterafvoeren volgens Bbl afdeling 3.7.4 art. 3.113 en NEN 3215
-nieuwe spuwiers
-nieuwe riolering aansluiten op bestaande gemeente riolering
-aansluiting toilet 110mm
-aansluiting fontein 50mm
-aansluiting douche 50mm
-aansluiting wasbak 50mm
-aansluiting wasmachine 75mm
-aansluiting gootsteen 75mm
-aansluiting hemelwaterafvoer 80mm
-aansluiting afvoer cv ketel 40mm

WERING ONGEDIERTE
-wering ratten en muizen volgens Bbl afdeling 3.3.5

VEILIGHEID
-inbraakwerendheidsklasse nieuwe deuren volgens Bbl afdeling 4.2.16 art 4.100 en NEN 5087: weerstandsklasse 2
-nieuw hang en sluitwerk : SKG***

BRANDWEER
-hoofddraagconstructie ten minste 30 minuten brandwerend bekleden
-sterkte bij brand volgens Bbl afdeling 3.2.2.
- Beperking van het ontwikkelen van brand en rook volgens Bbl afdeling 4.2.7.
-Beperking van uitbreiding van brand volgens Bbl afdeling 4.2.8
-schacht en koker/kanaal voor de rookgasafvoer volgens NEN 6062

Behalve rookmelders (op tekening aangegeven) zijn er geen brandwerende voorzieningen nodig vanwege het feit dat het hier om 1 brandcompartiment gaat.
Rookmelder volgens Bbl afdeling 3.7.5 art.3.117

WATER
Gehele vernieuwde watervoorziening volgens Bbl afdeling 4.7.3 en NEN 1006
- drinkwatervoorziening volgens Bbl afdeling 3.7.3 art.3.109
- warmwatervoorziening volgens Bbl afdeling 3.7.3 art.3.110

ELECTRA
-meterkast en gehele electriciteitsinstallatie voor BG en 1e verdieping aanpassen volgens Bbl afdeling 4.7.2 :
Artikel 4.199. (voorziening voor elektriciteit)
1 Een voorziening voor elektriciteit voldoet aan:
a. NEN 1010 bij lage spanning; en
b. NEN-EN-IEC 61936-1 en NEN-EN 50522 bij hoge spanning.
2 In aanvulling op het eerste lid, aanhef en onder a, voldoen oplaadpunten voor elektrische voertuigen in een overige gebruiksfunctie voor het stallen van motorvoertuigen aan mode 3 of mode 4 als bedoeld in NEN 1010.

GASINSTALLATIE
- gasinstallatie als bestaand volgens Bbl afdeling 4.7.2 :
Artikel 4.200. (voorziening voor gas)
Een voorziening voor gas voldoet aan:
a. NEN 1078 bij een nominale werkdruk van ten hoogste 0,5 bar; en
b. NEN-EN 15001-1 bij een nominale werkdruk hoger dan 0,5 bar en lager dan 40 bar.
2 Een bouwwerk met een aansluiting op het distributienet voor gas heeft, voor die aansluiting, leidingdoorvoeren en een mantelbuis die voldoen aan NEN 2768.

VERWARMINGSINSTALLATIE
- Huidige cv-ketel blijft eventueel behouden ten behoeve van 2e verdieping en de bestaande badkamer. Bij voorkeur worden beide aangesloten opde nieuwe lucht/water warmtepomp. In overleg met installateur.
- In de garage wordt een lucht-water warmtepomp geplaatst.
- Vloerverwarming op BG en 1e verdieping




Behoort bij besluit van burgemeester en wethouders van Oegstgeest

Datum: 10-01-2025


Ons kenmerk: Z/25/205896

ALLE AANGEGEVEN MAATVOERING DIENT DOOR DE AANNEMER NAGEMETEN EN GECONTROLEERD TE WORDEN. DIT ZIJN GEEN WERKTEKENINGEN


PROJECT : Verbouwing	AANMAAKDATUM : 20.12.2024	OMSCHRIJVING : RENVOOI	SCHAAL : --	WERK N° : 2024-167	GEWIJZIGD DD: A B C	TEK. N° : DO_02
OPDRACHTGEVER : Fam. Terink LOKATIE : Admiraal de Ruyterlaan 4	STATUS : Verg.aanvr. gevelwijziging	jacobienHOFSTEDearchitect WERKFABRIEK Vegastraat 29-31 2516 AN Den Haag +31 6 15061089 jacobien@hofstede-architect.nl www.hofstede-architect.nl				

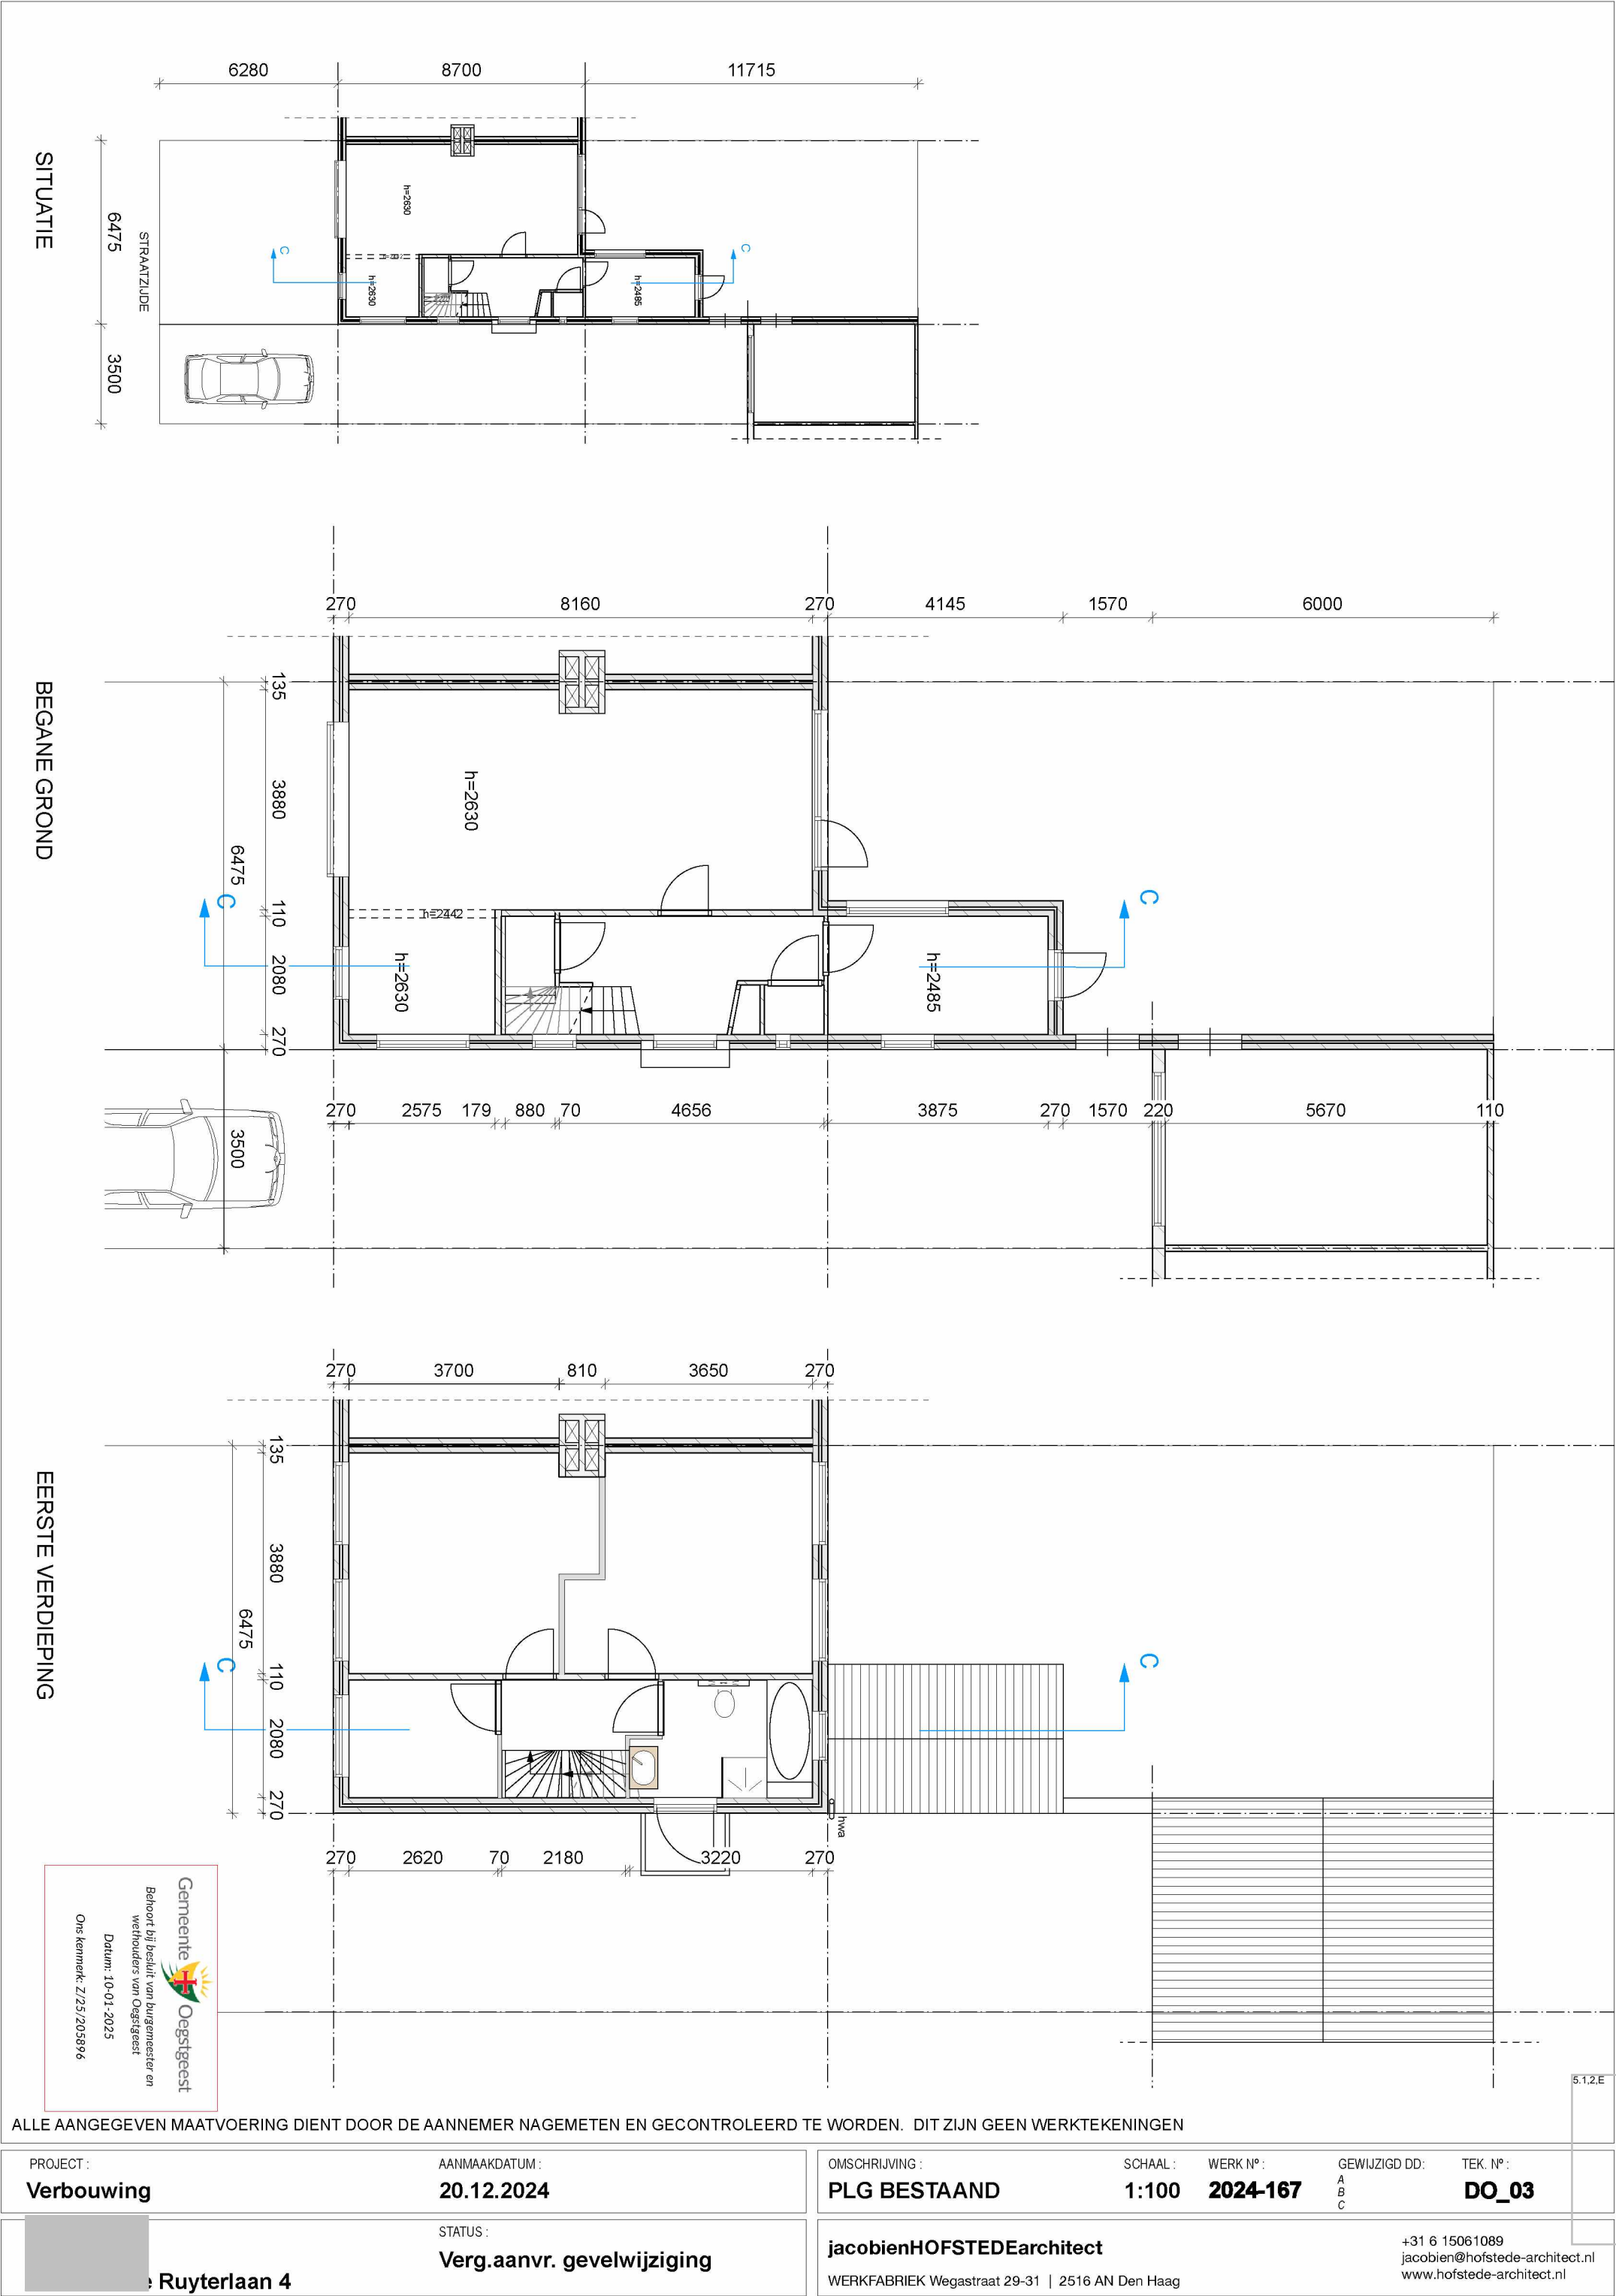

TWEEDE VERDIEPING

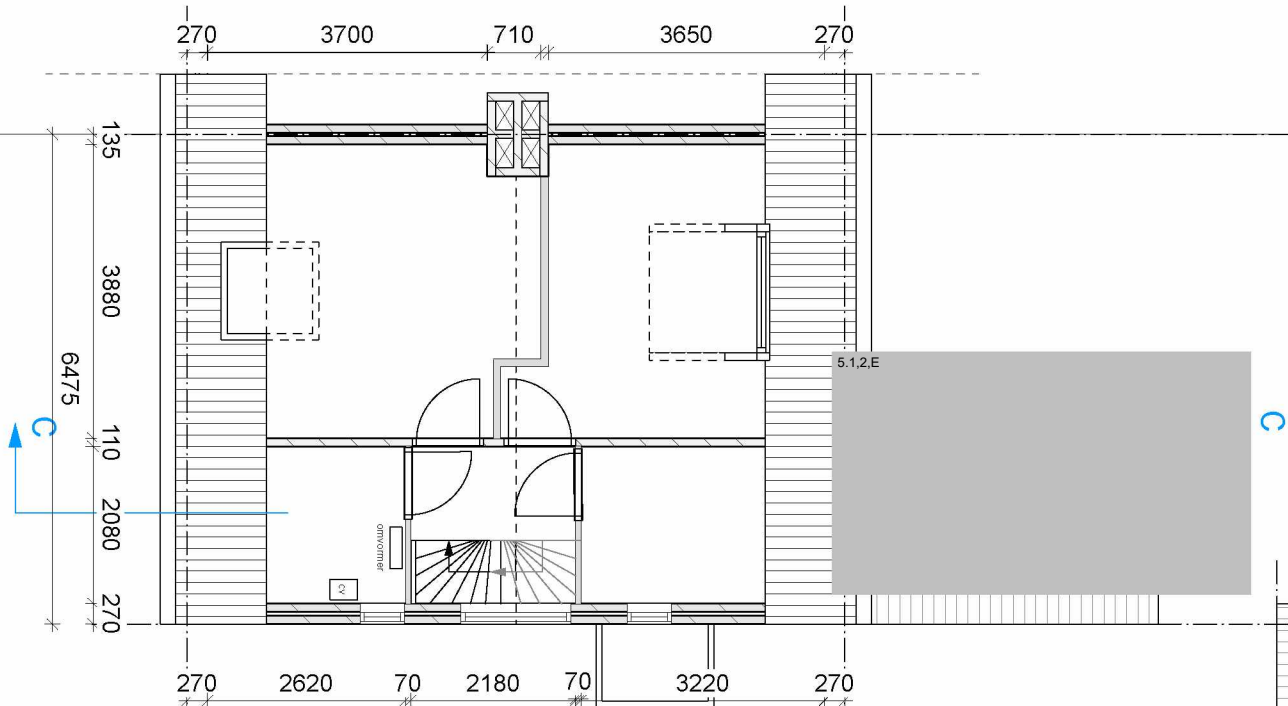

DAK

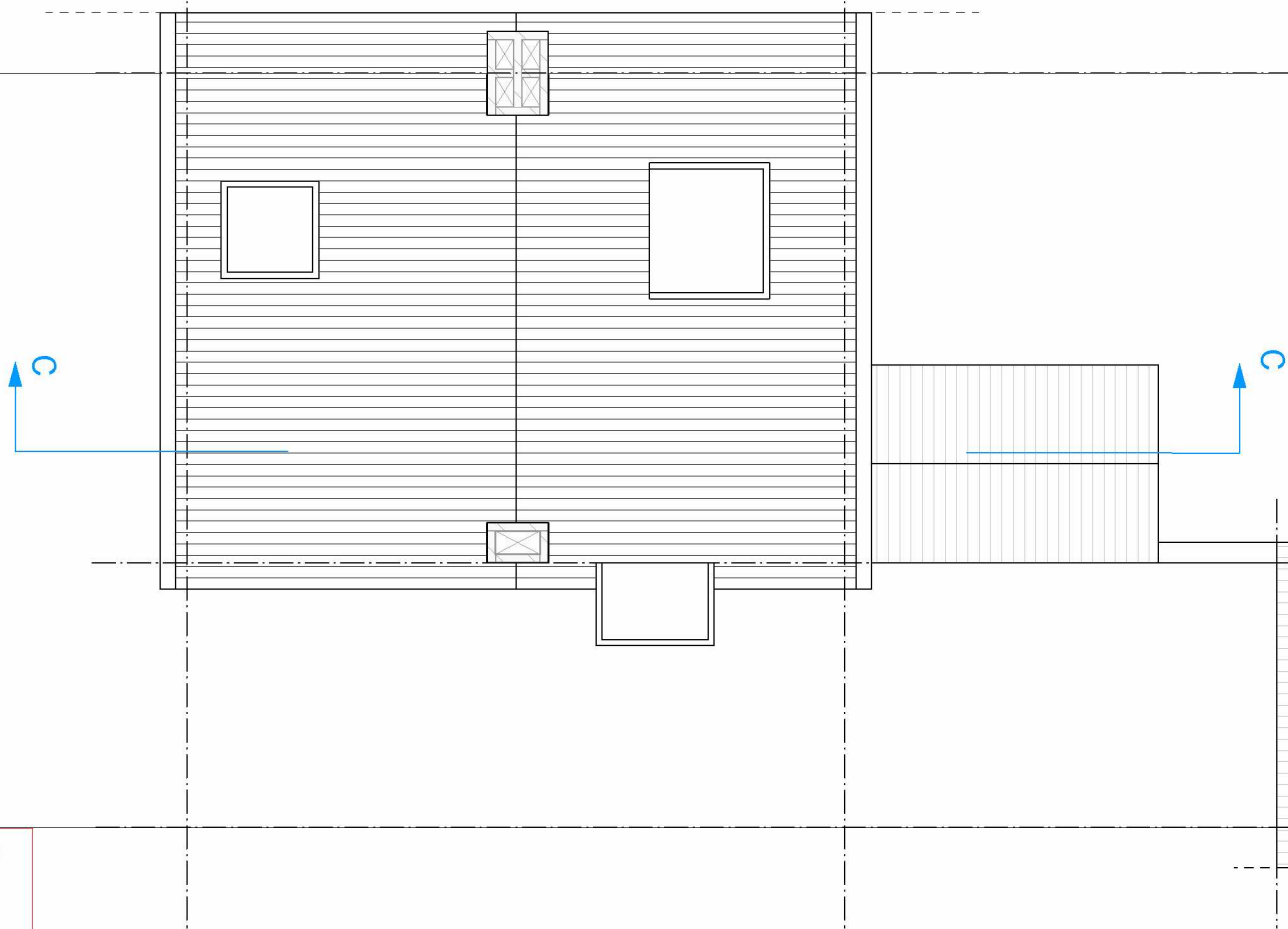



Gemeente

Oegstgeest


Behoort bij besluit van burgemeester en wethouders van Oegstgeest

Datum: 10-01-2025

Ons kenmerk: Z/25/205896

ALLE AANGEGEVEN MAATVOERING DIENT DOOR DE AANNEMER NAGEMETEN EN GECONTROLEERD TE WORDEN. DIT ZIJN GEEN WERKTEKENINGEN

PROJECT : Verbouwing	AANMAAKDATUM : 20.12.2024	OMSCHRIJVING : PLG BESTAAND	SCHAAL : 1:100	WERK N° : 2024-167	GEWIJZIGD DD: A B C	TEK. N° : DO_04
OPDRACHTGEVER : 5.1.2.E	STATUS : Verg.aanvr. gevelwijziging	jacobienHOFSTEDearchitect		5.1.2.E @hofstede-architect.nl		
LOKATIE : Admiraal de Ruysterlaan 4		WERKFABRIEK 5.1.2.E 5.1.2.E		www.hofstede-architect.nl		

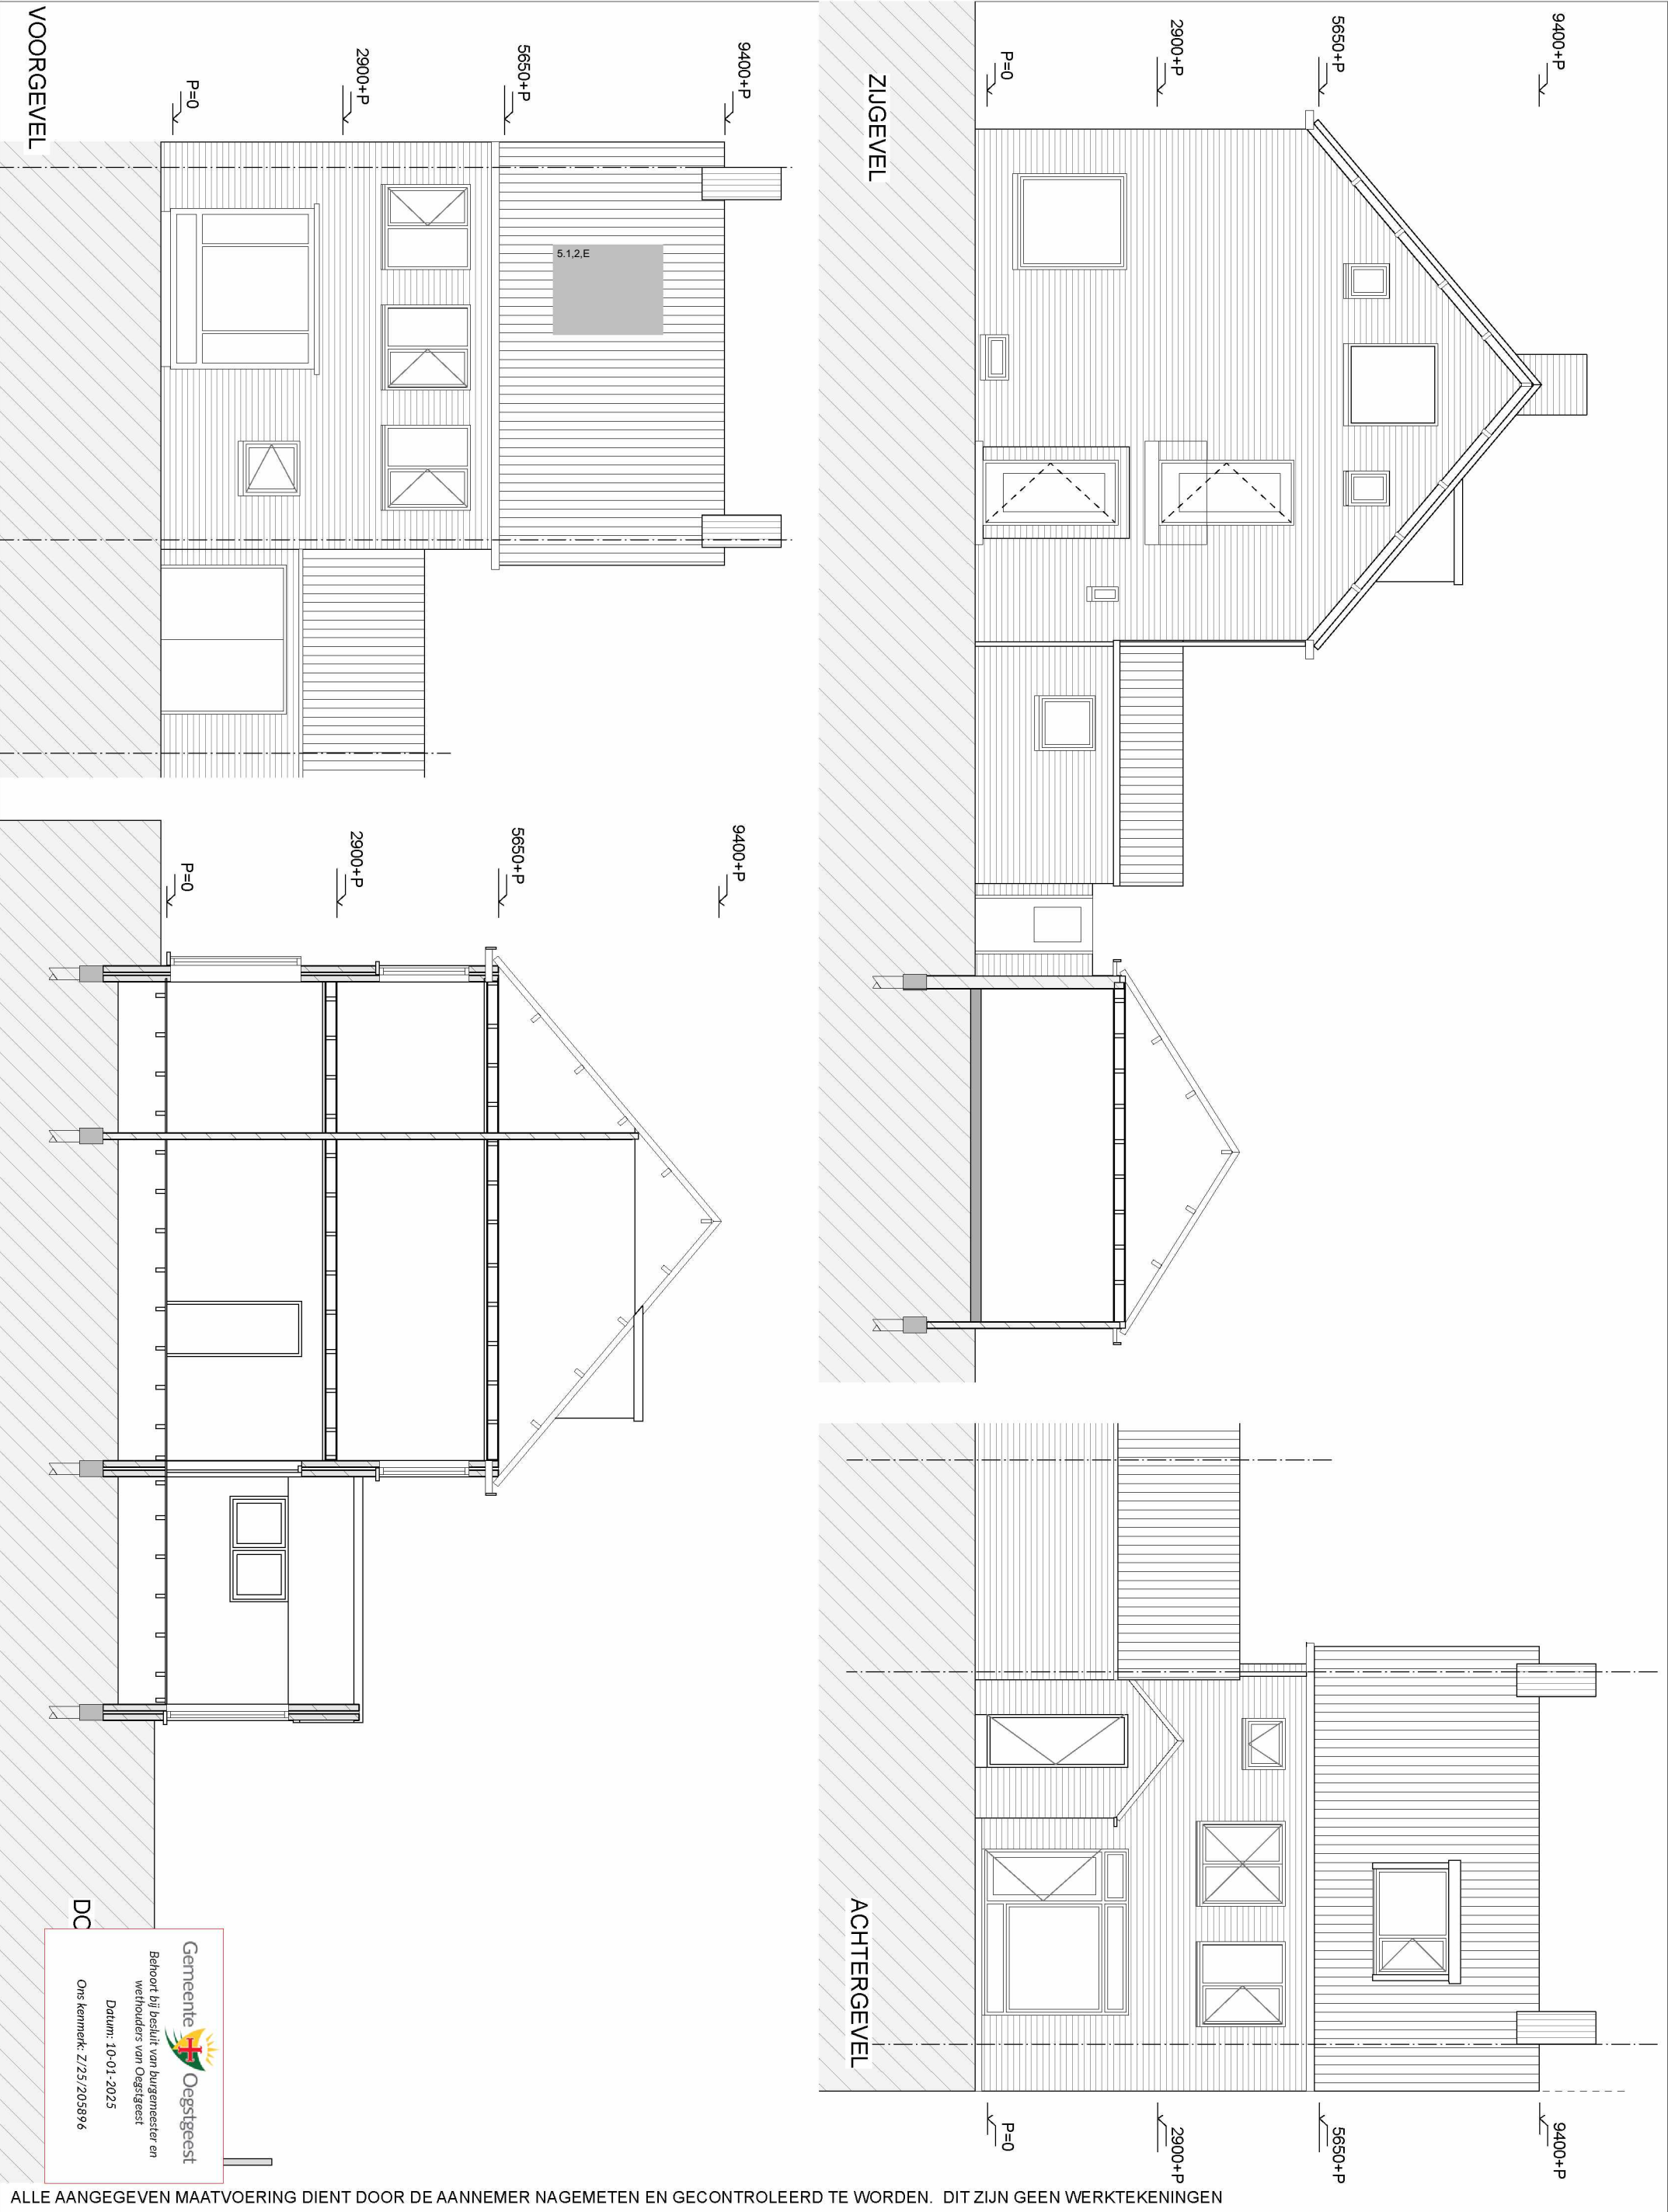


ALLE AANGEGEVEN MAATVOERING DIENT DOOR DE AANNEMER NAGEMETEN EN GECONTROLEERD TE WORDEN. DIT ZIJN GEEN WERKTEKENINGEN

PROJECT : Verbouwing	AANMAAKDATUM : 20.12.2024	OMSCHRIJVING : GEVELS BESTAAND	SCHAAL : 1:100	WERK N° : 2024-167	GEWIJZIGD DD: A B C	TEK. N° : DO_05
OPDRACHTGEVER : 5.1.2.E	STATUS : Verg.aanvr. gevelwijziging	jacobienHOFSTEDearchitect		5.1.2.E @hofstede-architect.nl		
LOKATIE : Admiraal de Ruyterlaan 4		WERKFABRIEK 5.1.2.E 5.1.2.E		www.hofstede-architect.nl		



ZIJGEVEL

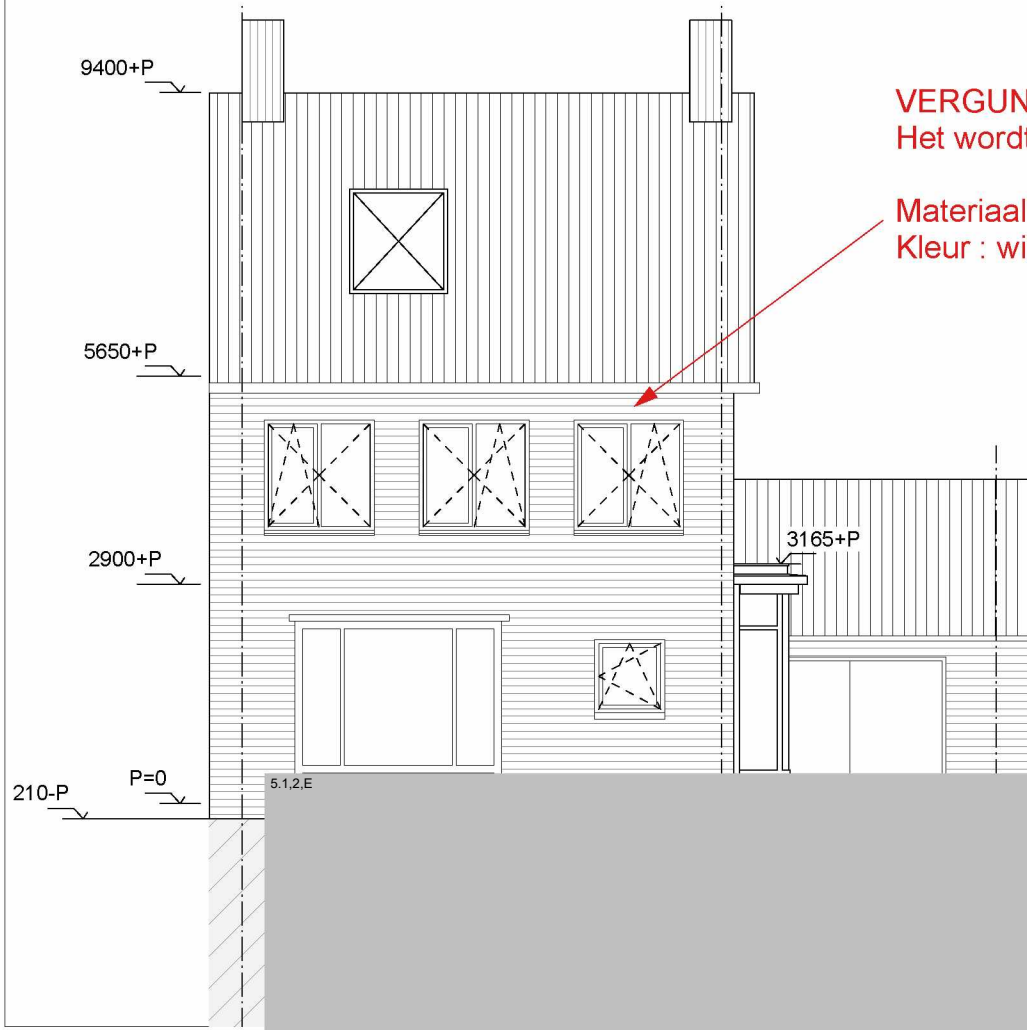


VERGUNNINGAANVRAAG VOOR WIJZIGEN VAN DEZE RAMEN
Het wordt een stolpstel met één draai-kiep en één draairaam

Materiaal : hout als bestaand
Kleur : wit als bestaand

verhoogde vensterbank
rondom ook aan
buitenzijde zodat het een
'zwevende' erker wordt

zwevende plint

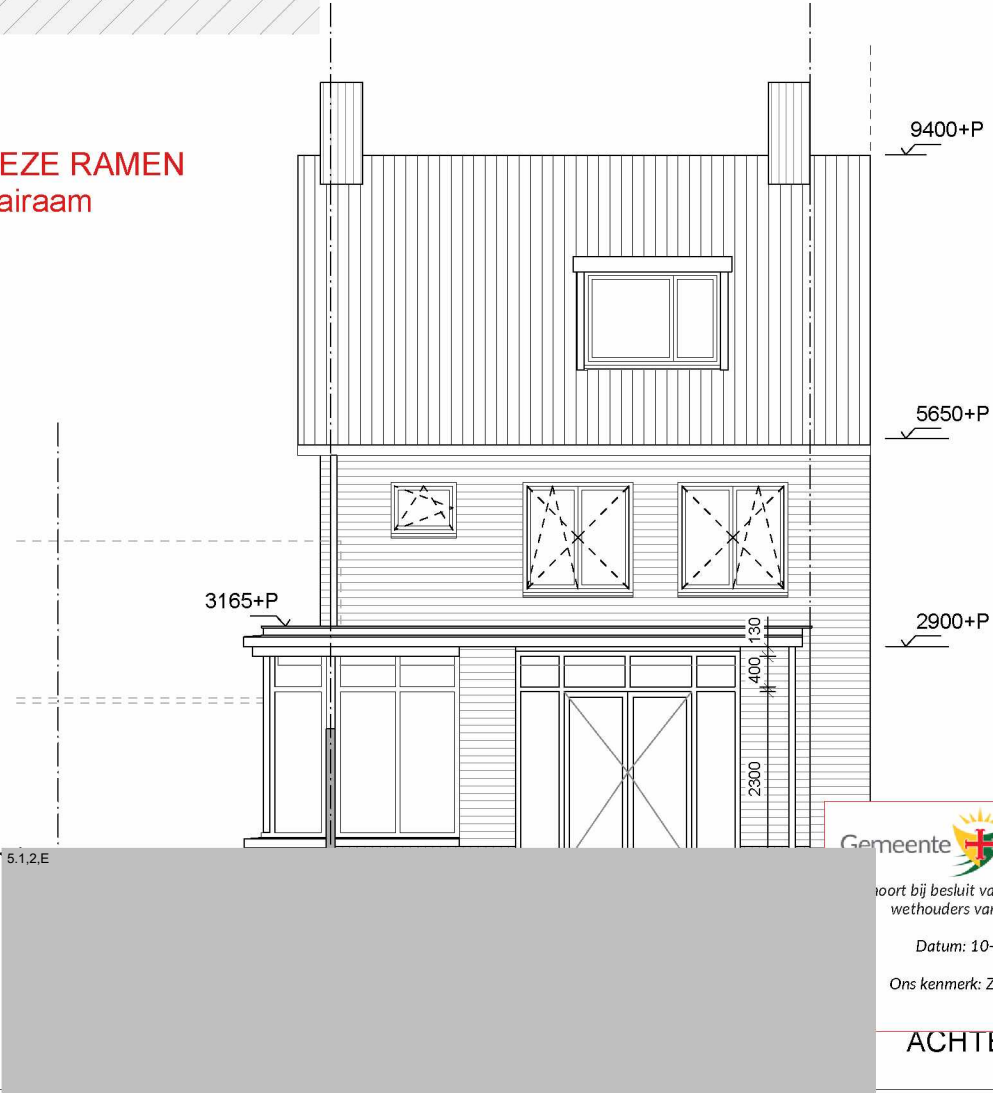

ACHTERGEVEL

ALLE AANGEGEVEN MAATVOERING DIENST DOOR DE AANNEMER NAGEMETEN EN GECONTROLEERD TE WORDEN. DIT ZIJN GEEN WERKTEKENINGEN

PROJECT : Verbouwing	AANMAAKDATUM : 20.12.2024	OMSCHRIJVING : ONTWERP GEVELS	SCHAAAL : 1:100	WERK N° : 2024-167	GEWIJZIGD DD: A B C	TEK. N° : DO_07	+31 6 15061089 jacobien@hofstede-architect.nl www.hofstede-architect.nl
jacobienHOFSTEDearchitect							WERKFABRIEK Wegestraat 29-31 2516 AN Den Haag
Verg.aanvr. gevelwijziging							
5.1.2.E							Verg.aanvr. gevelwijziging
5.1.2.E							
5.1.2.E							Verg.aanvr. gevelwijziging
5.1.2.E							
5.1.2.E							Verg.aanvr. gevelwijziging