


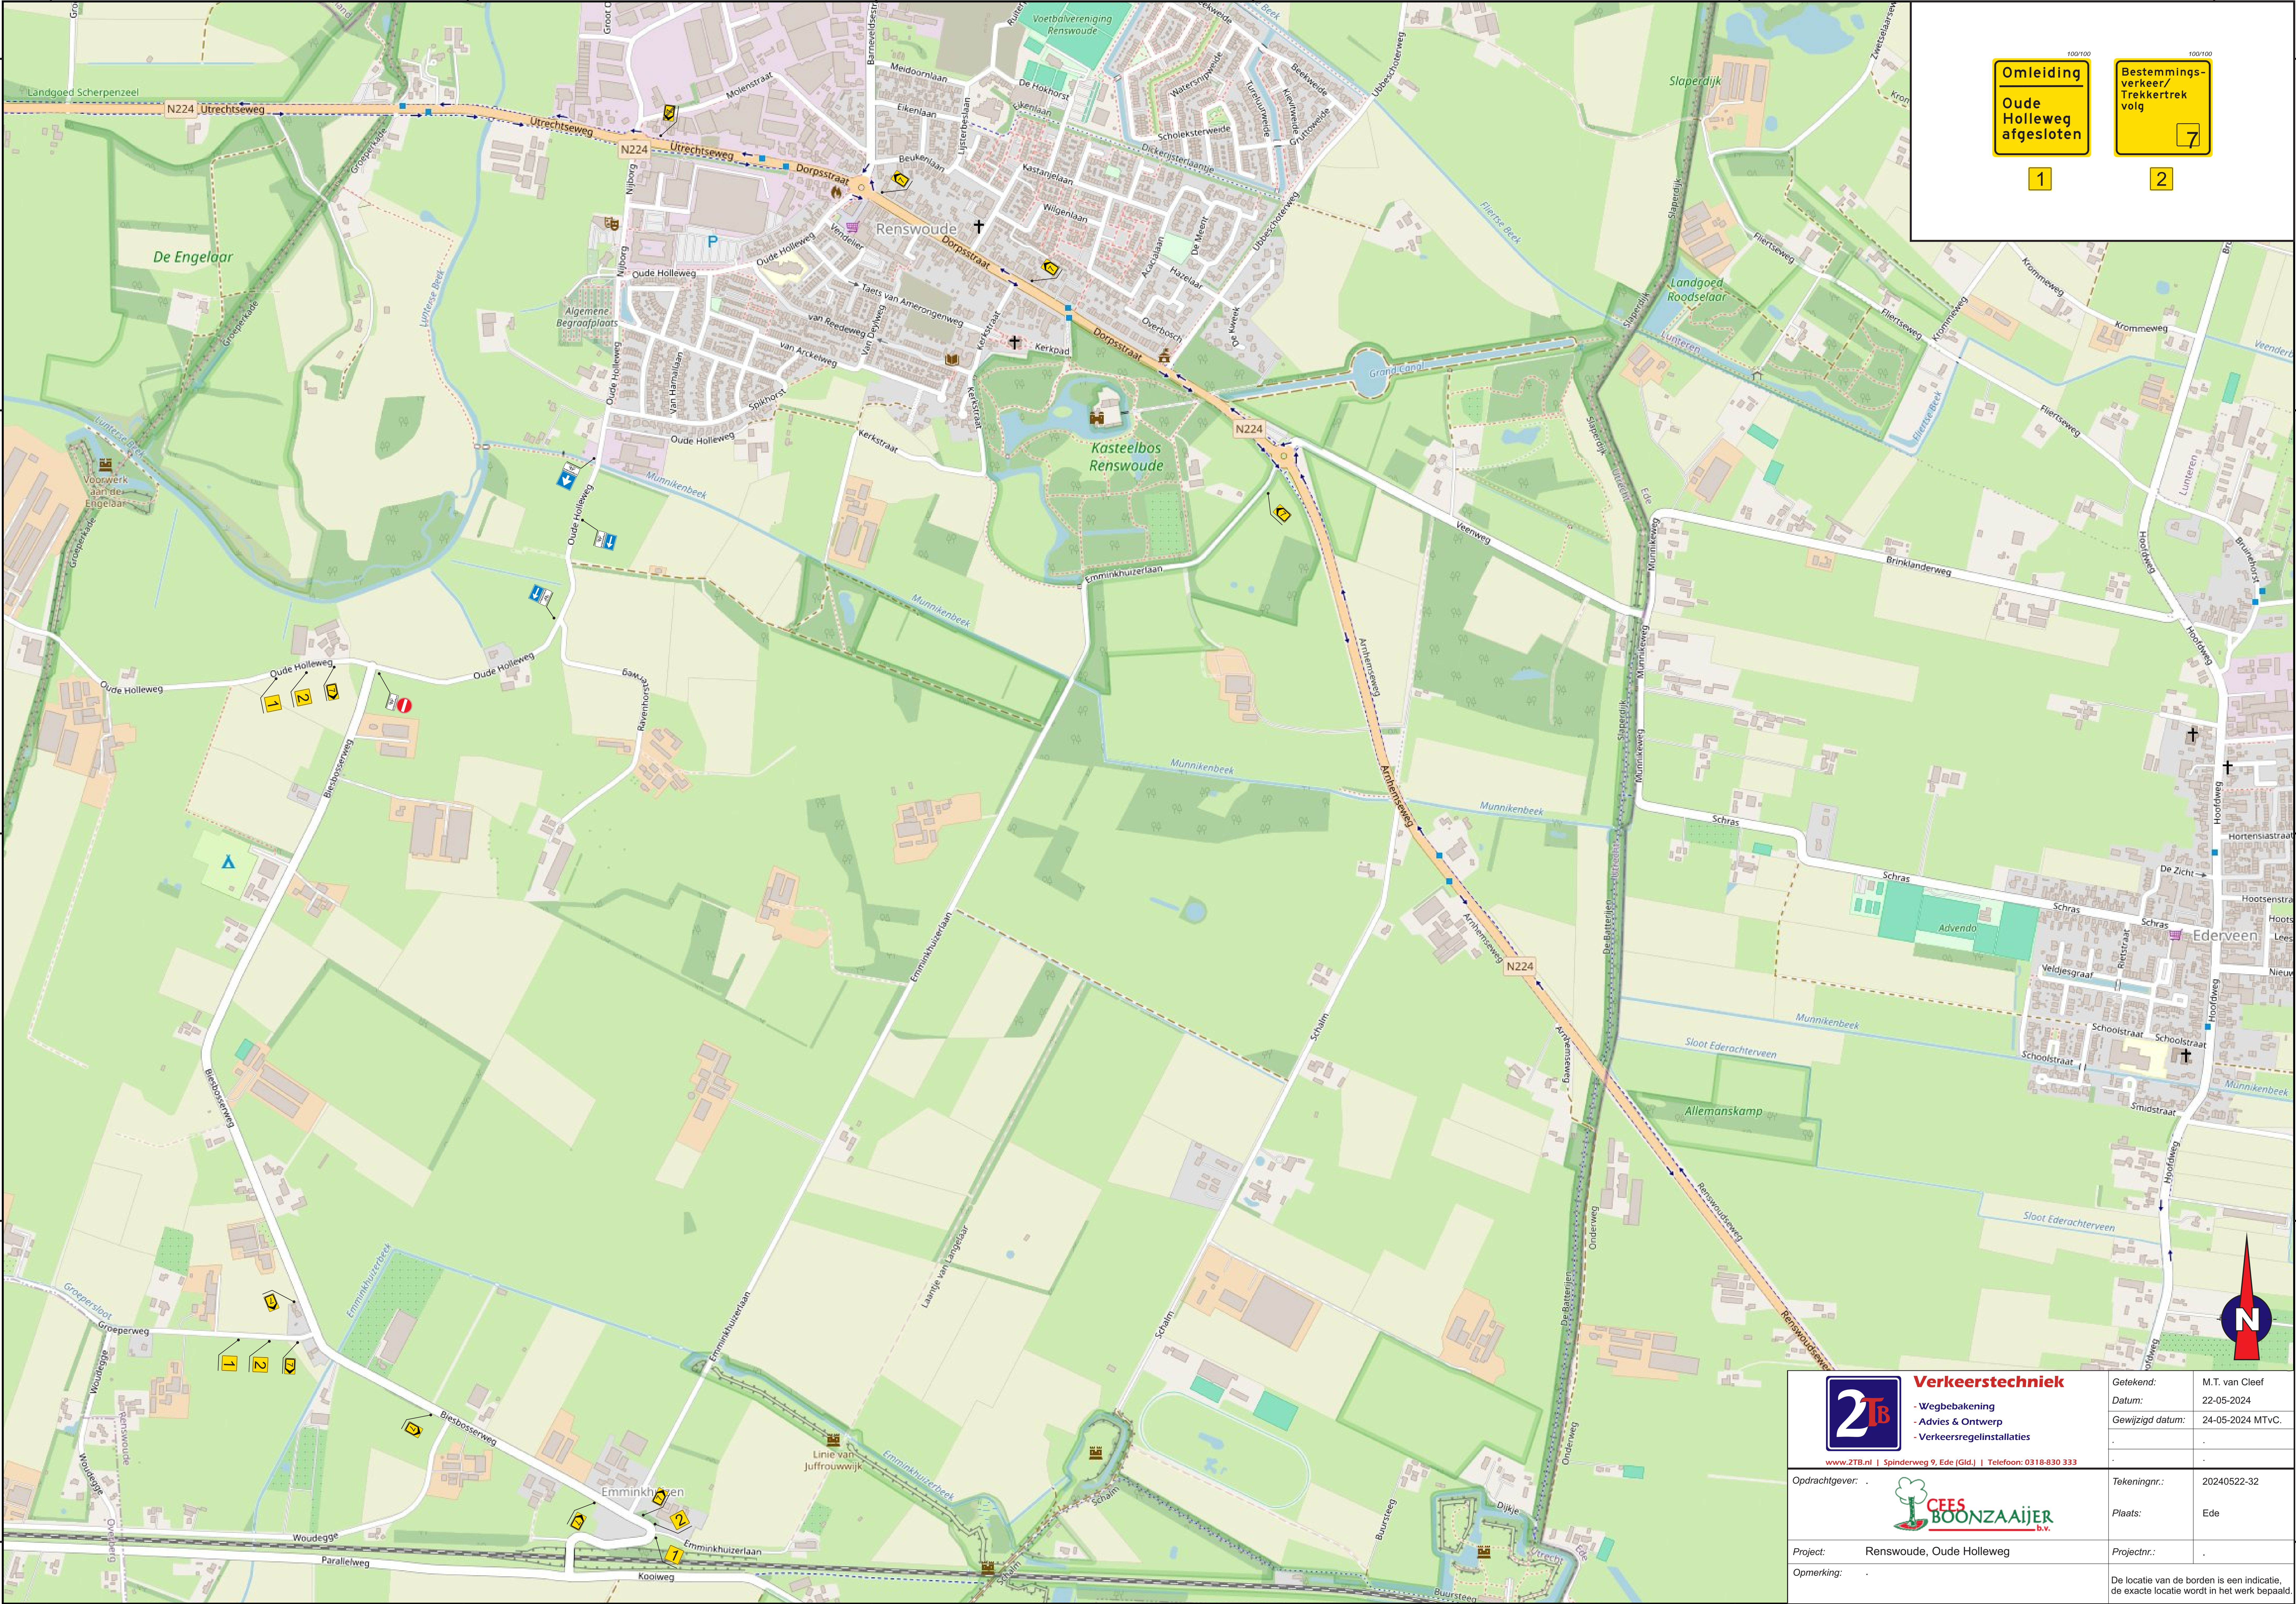

Omlleiding

Oude Holleweg afgesloten

1

Bestemmings-verkeer/
Trekker trek volg

7

2

2TB

Verkeerstechniek

• Wegbebakening

• Advies & Ontwerp

• Verkeersregelinstallaties

www.2TB.nl | Spinderweg 9, Ede (Gld.) | Telefoon: 0318-830 333

Opdrachtgever:

CEES BOONZAAIJER b.v.

Project:

Renswoude, Oude Holleweg

Opmerking:

Getekend:

M.T. van Cleef

Datum:

22-05-2024

Gewijzigd datum:

24-05-2024 MTVC.

Tekeningnr.:

20240522-32

Plaats:

Ede

Projectnr.:

De locatie van de borden is een indicatie, de exacte locatie wordt in het werk bepaald.

Maps Copyright: OpenStreetMap Contributors (www.openstreetmap.org);