

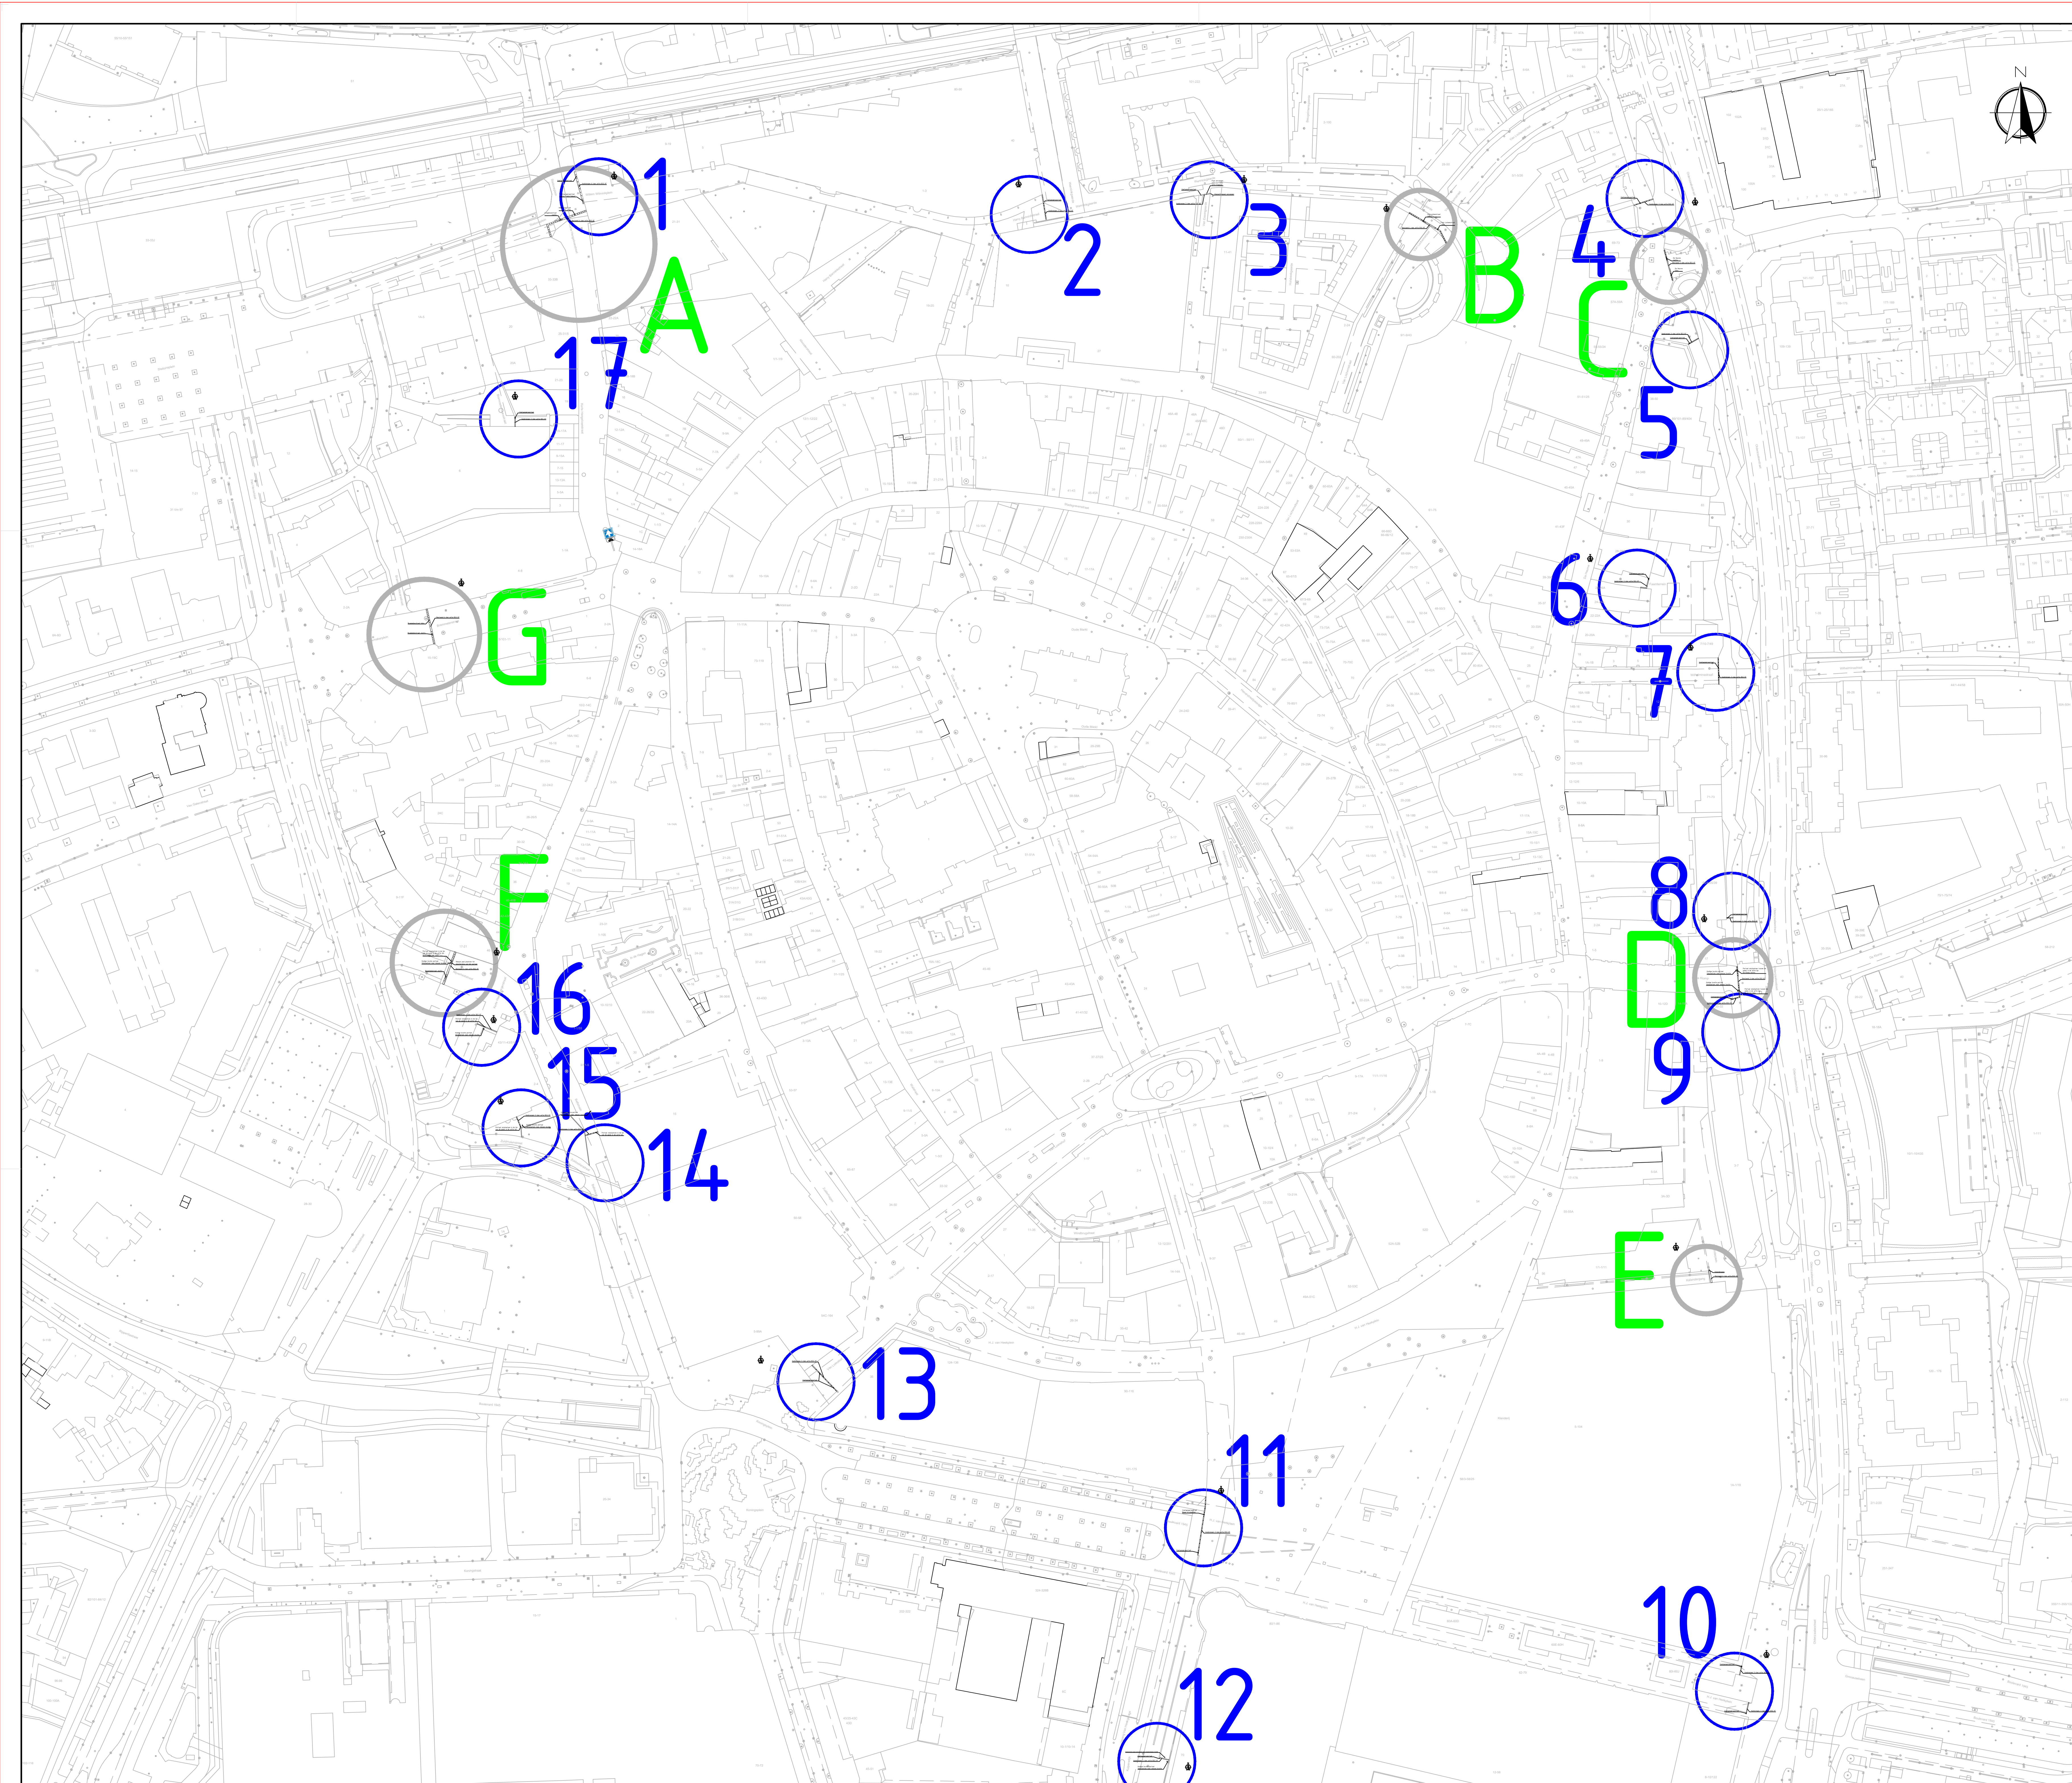



Project			
NUL EMISSIEZONE BINNENSTAD			
Onderwerp			
Overzicht localities			
Tema's:		Tekening	Docu#refTopic
A0	P. Drent	2025-02-25	Tekening
School	Geaccrediteerd door	Geaccrediteerd	
Geen	J. Lufen	2025-02-25	
Tekeningsgereguleerder		Gemeente Enschede	
Blad			
1	Aantekening 5		
Docu#refStatus			
Definitief			
Bestelnummer			

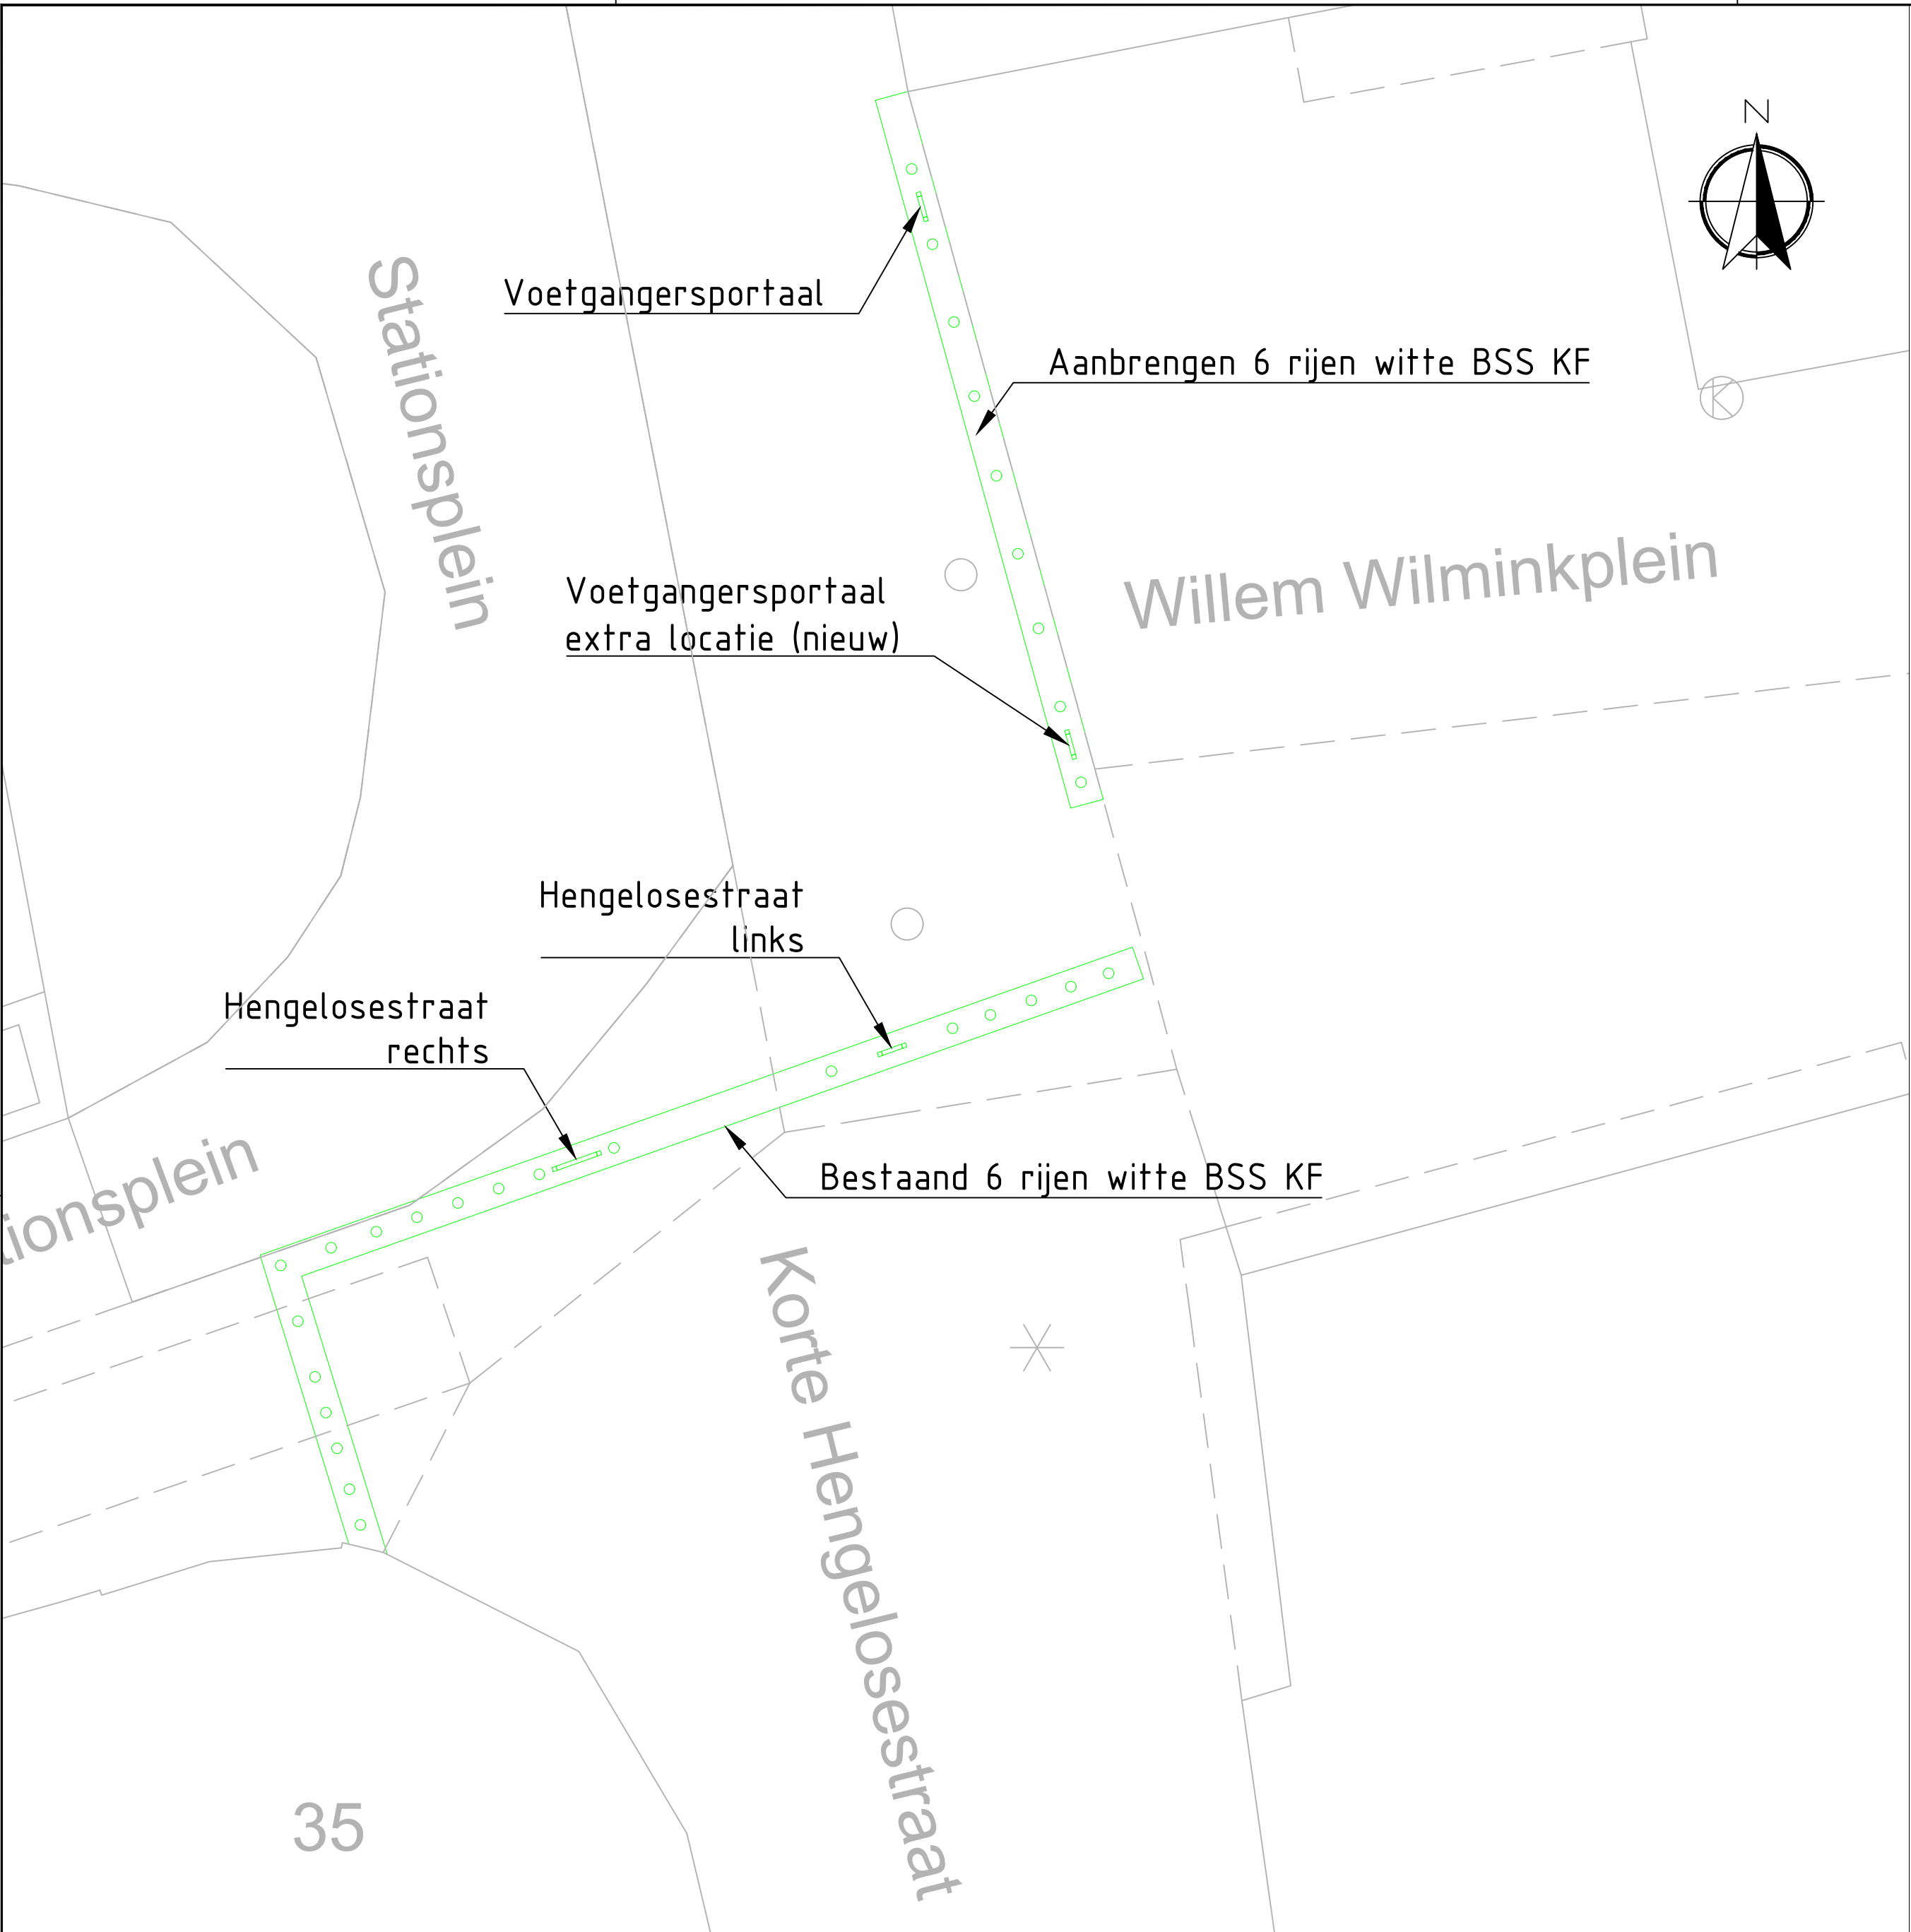


Locaties A & 1

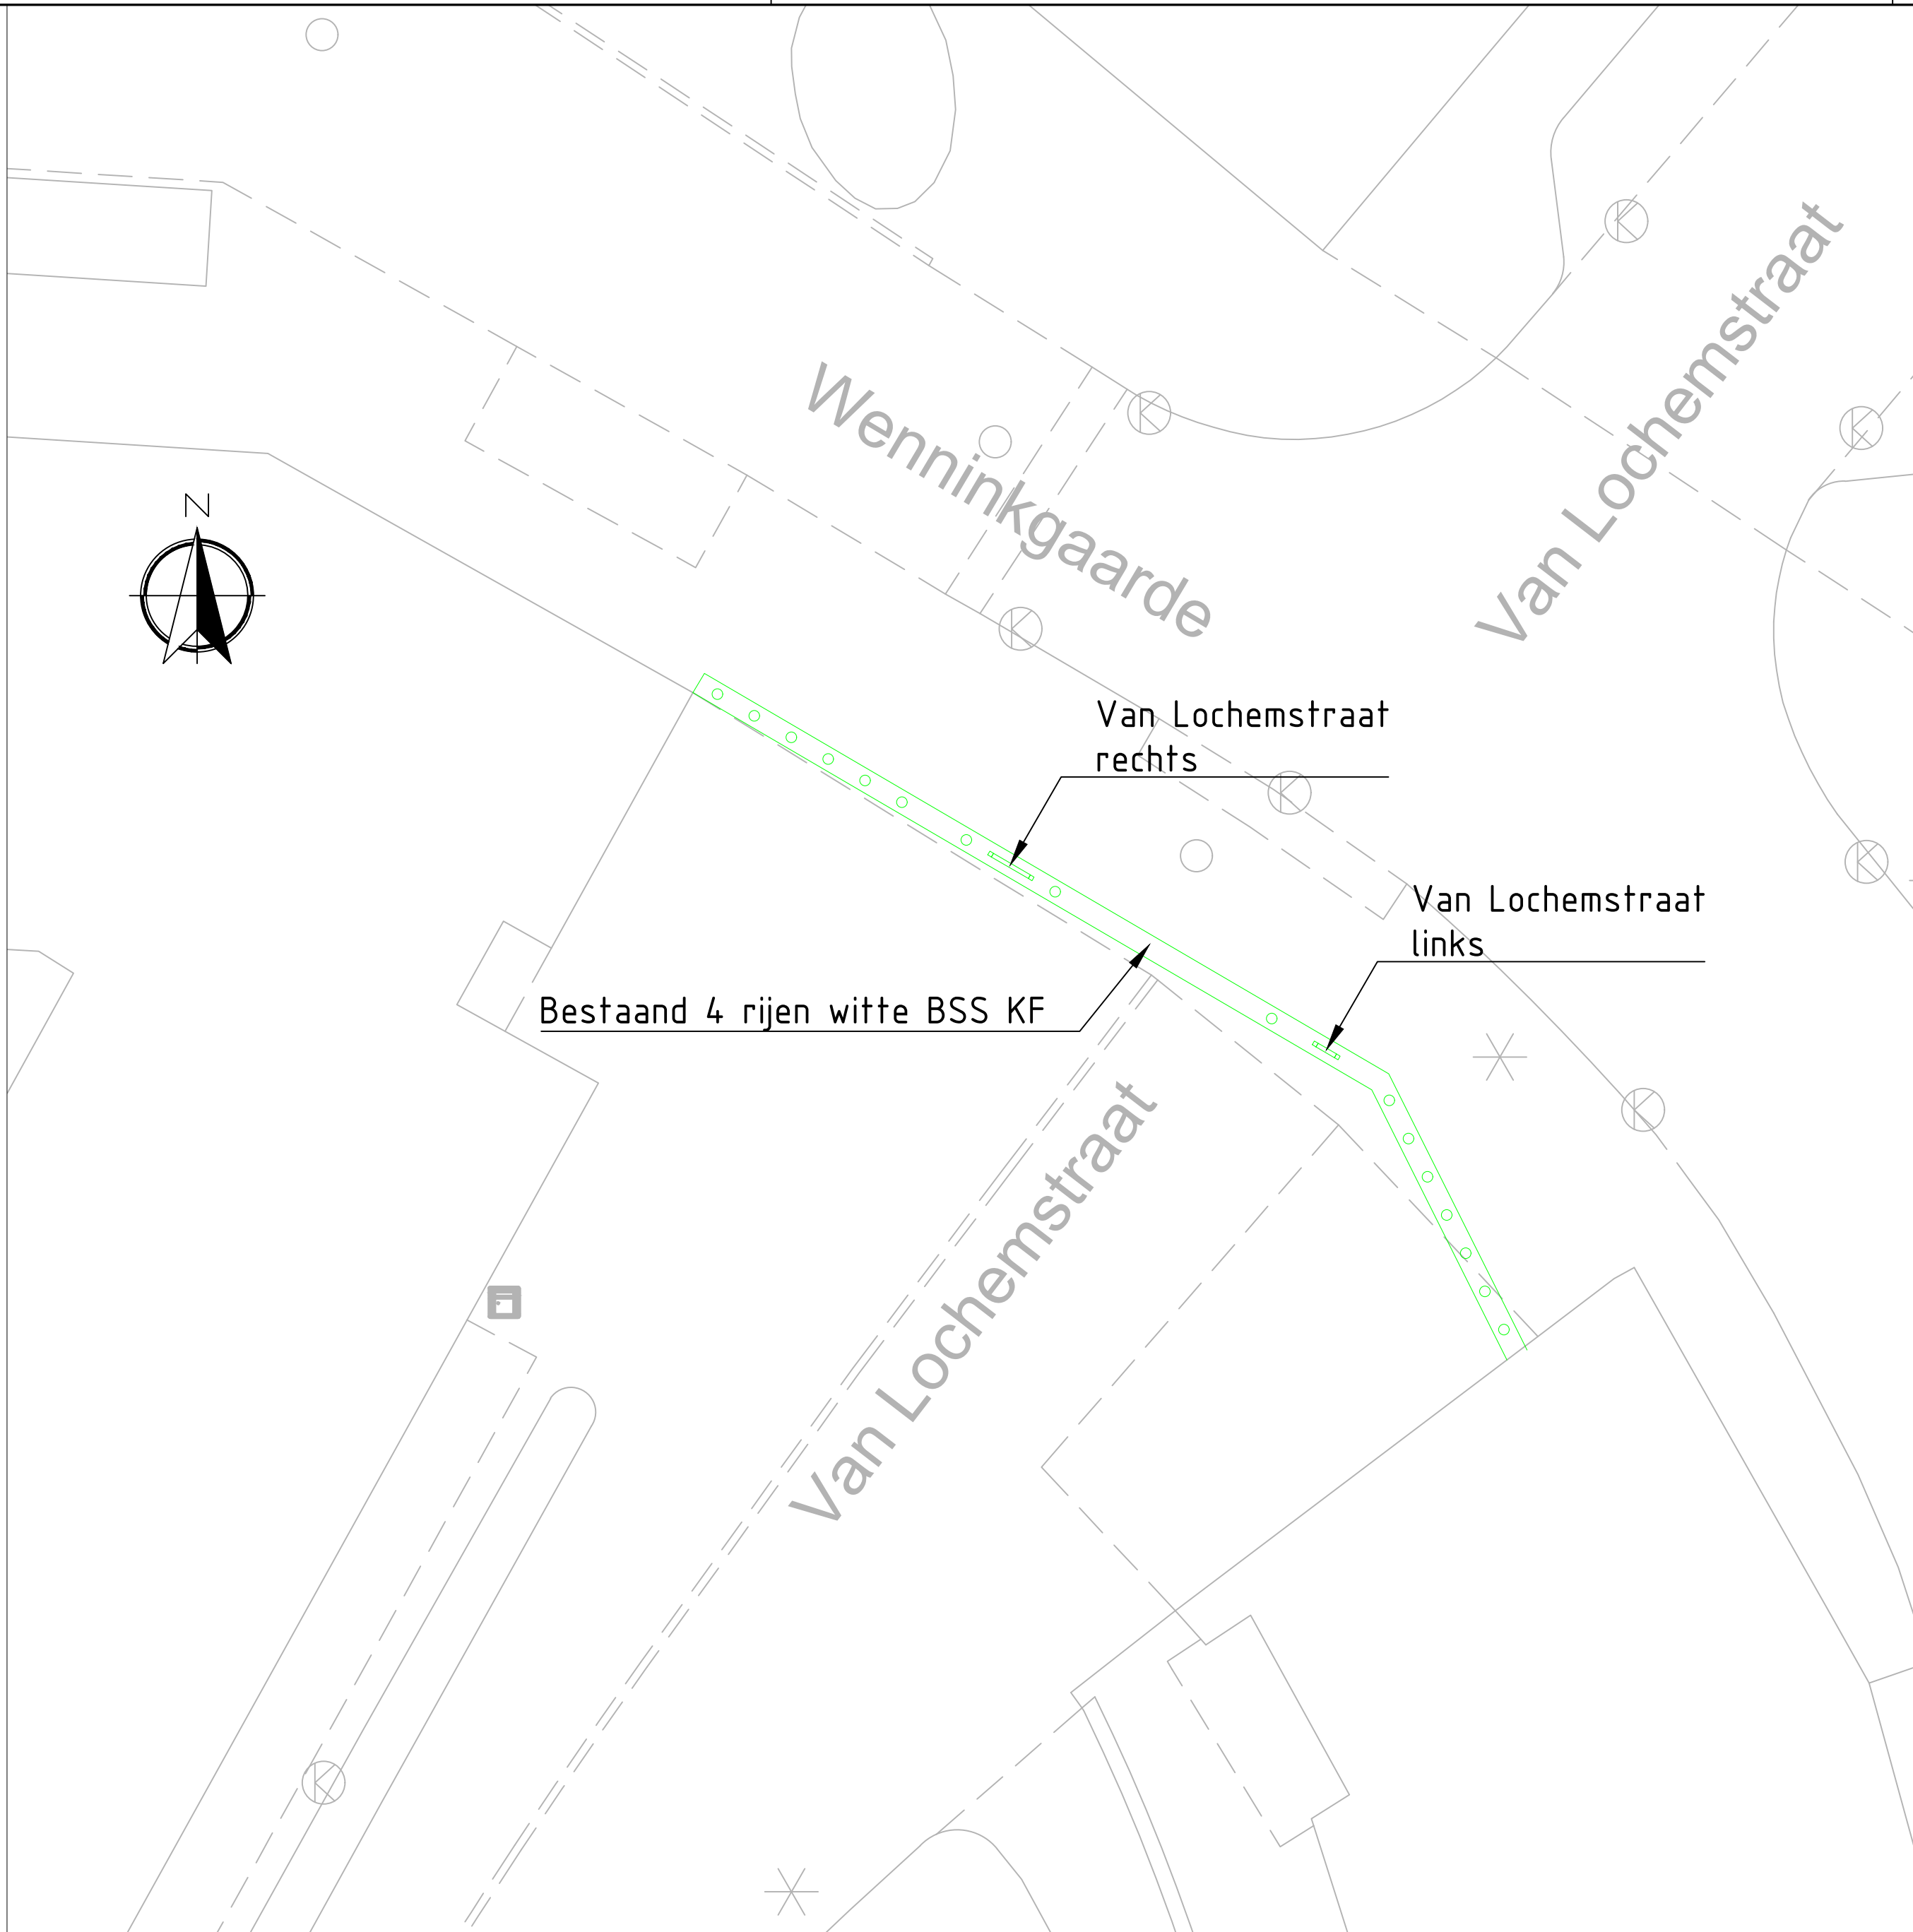


Locatie B

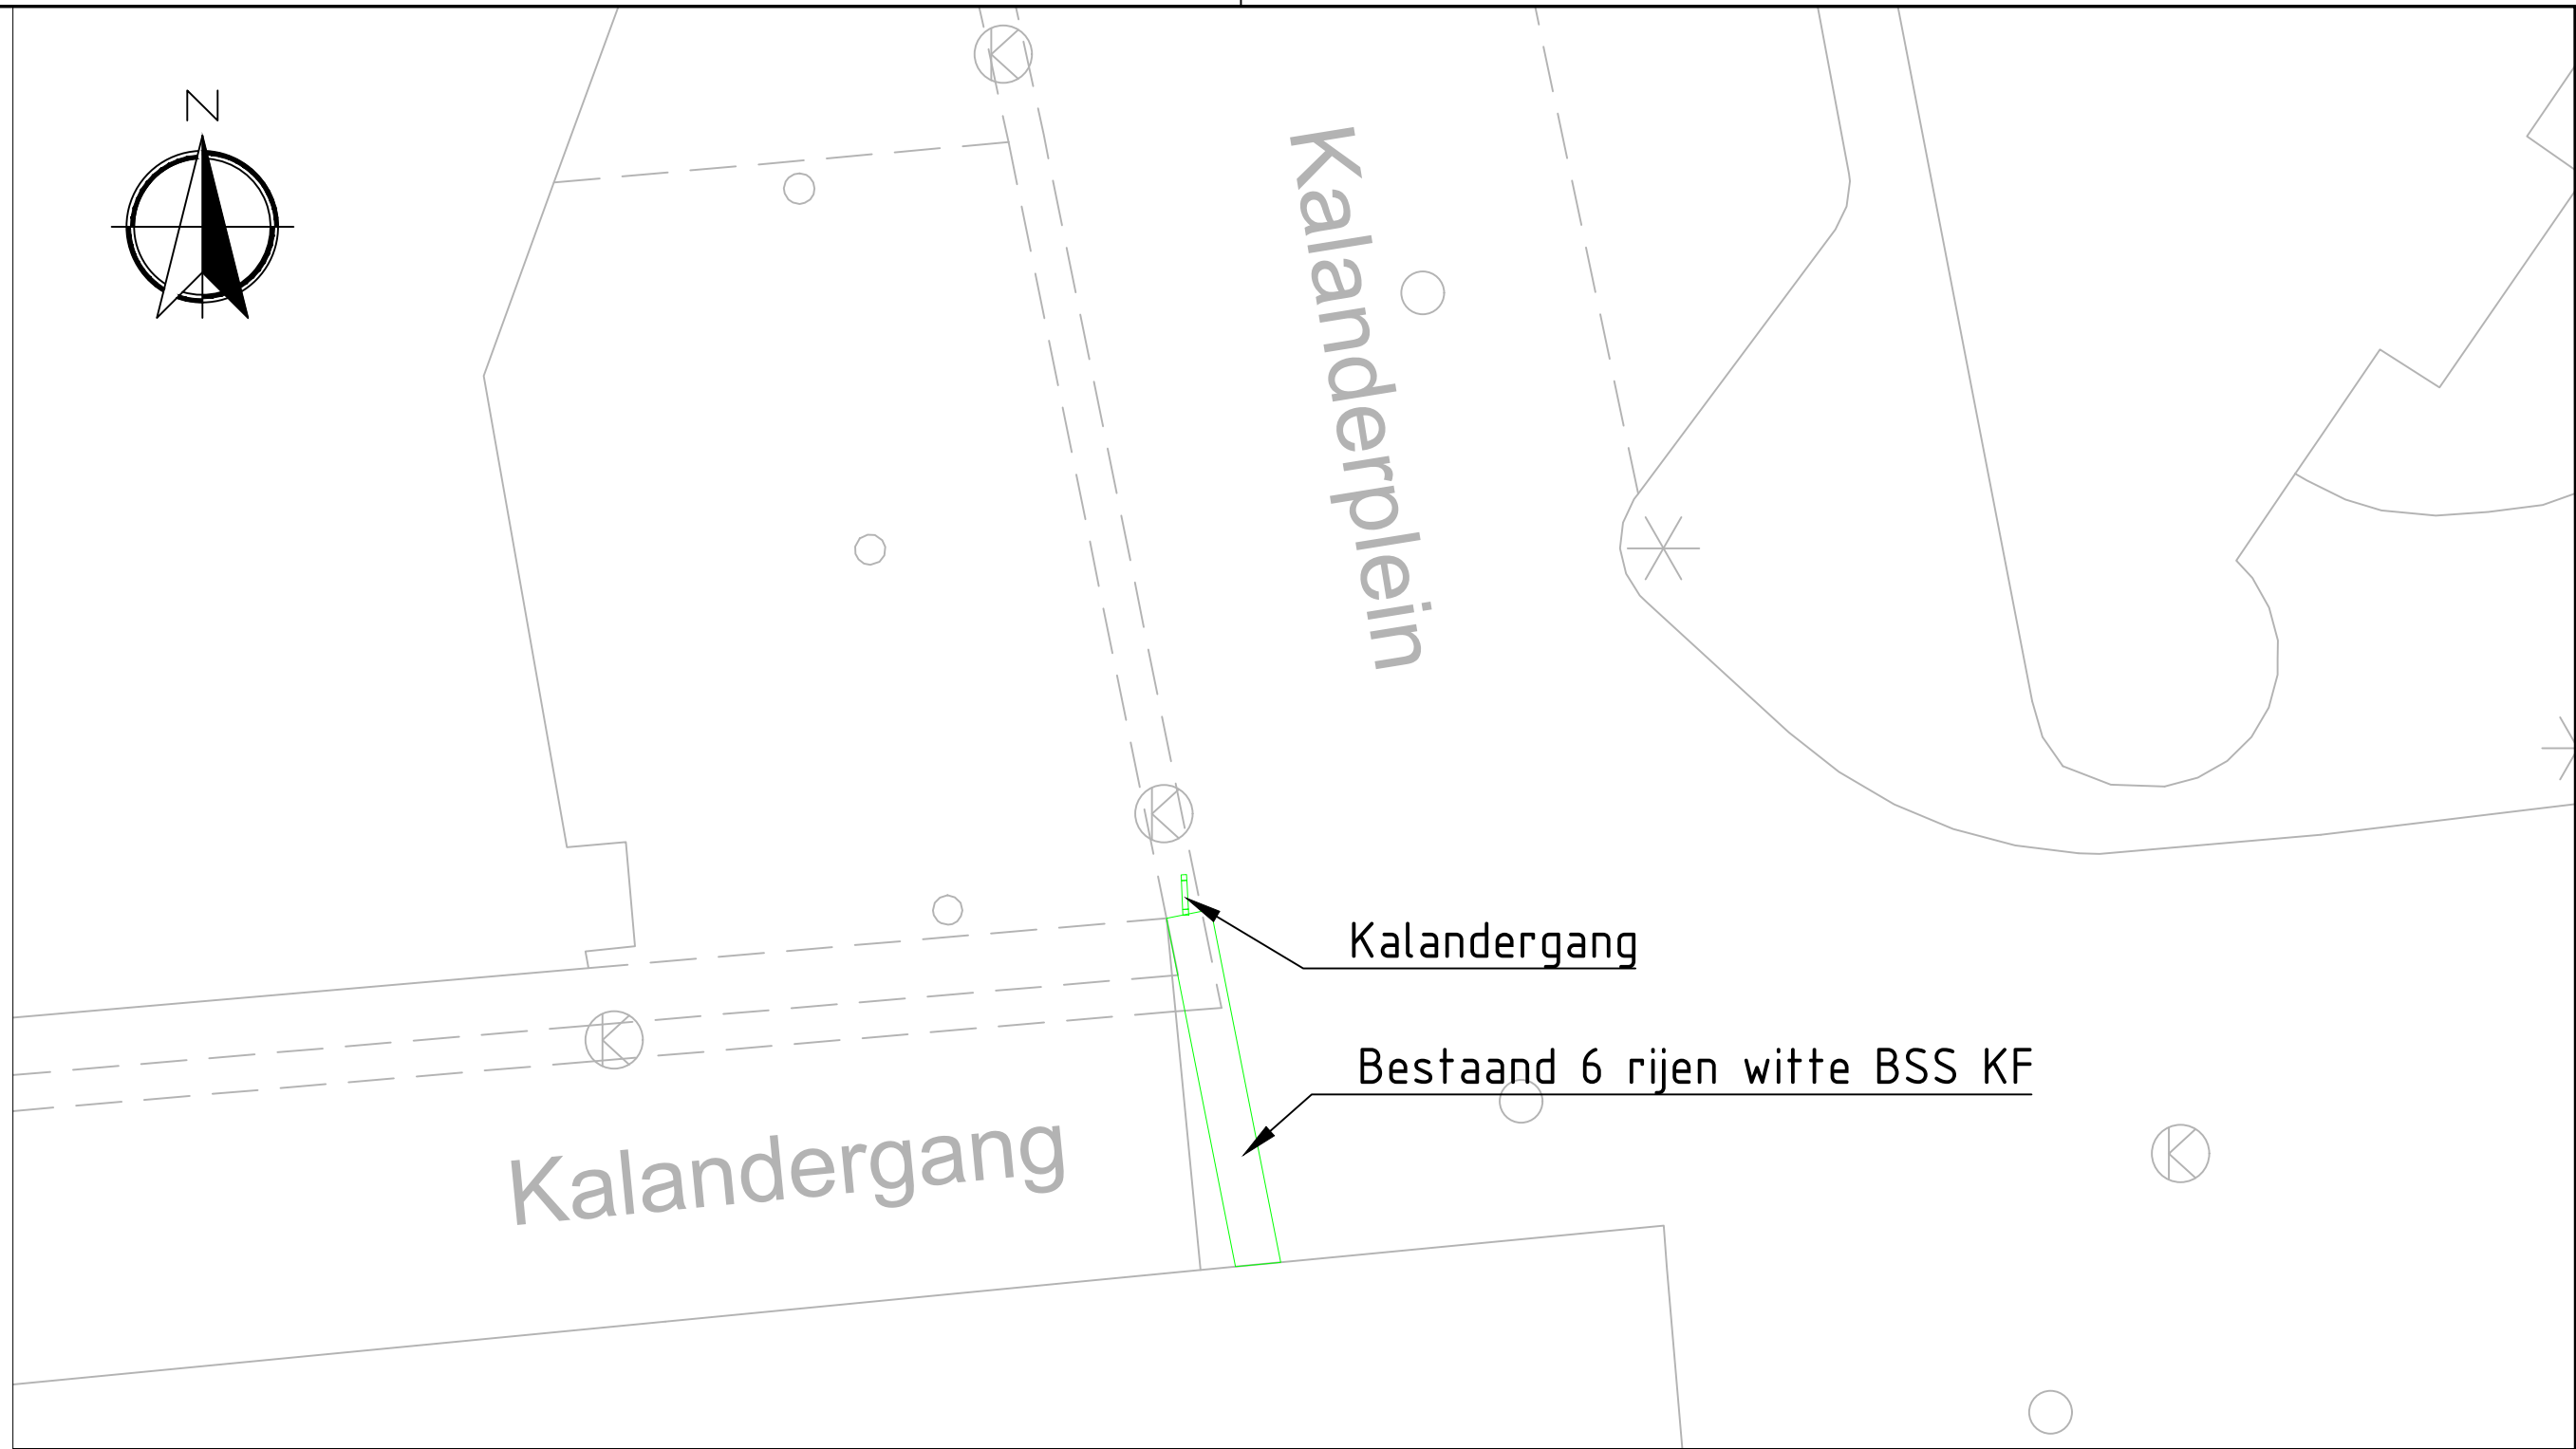

Locatie E

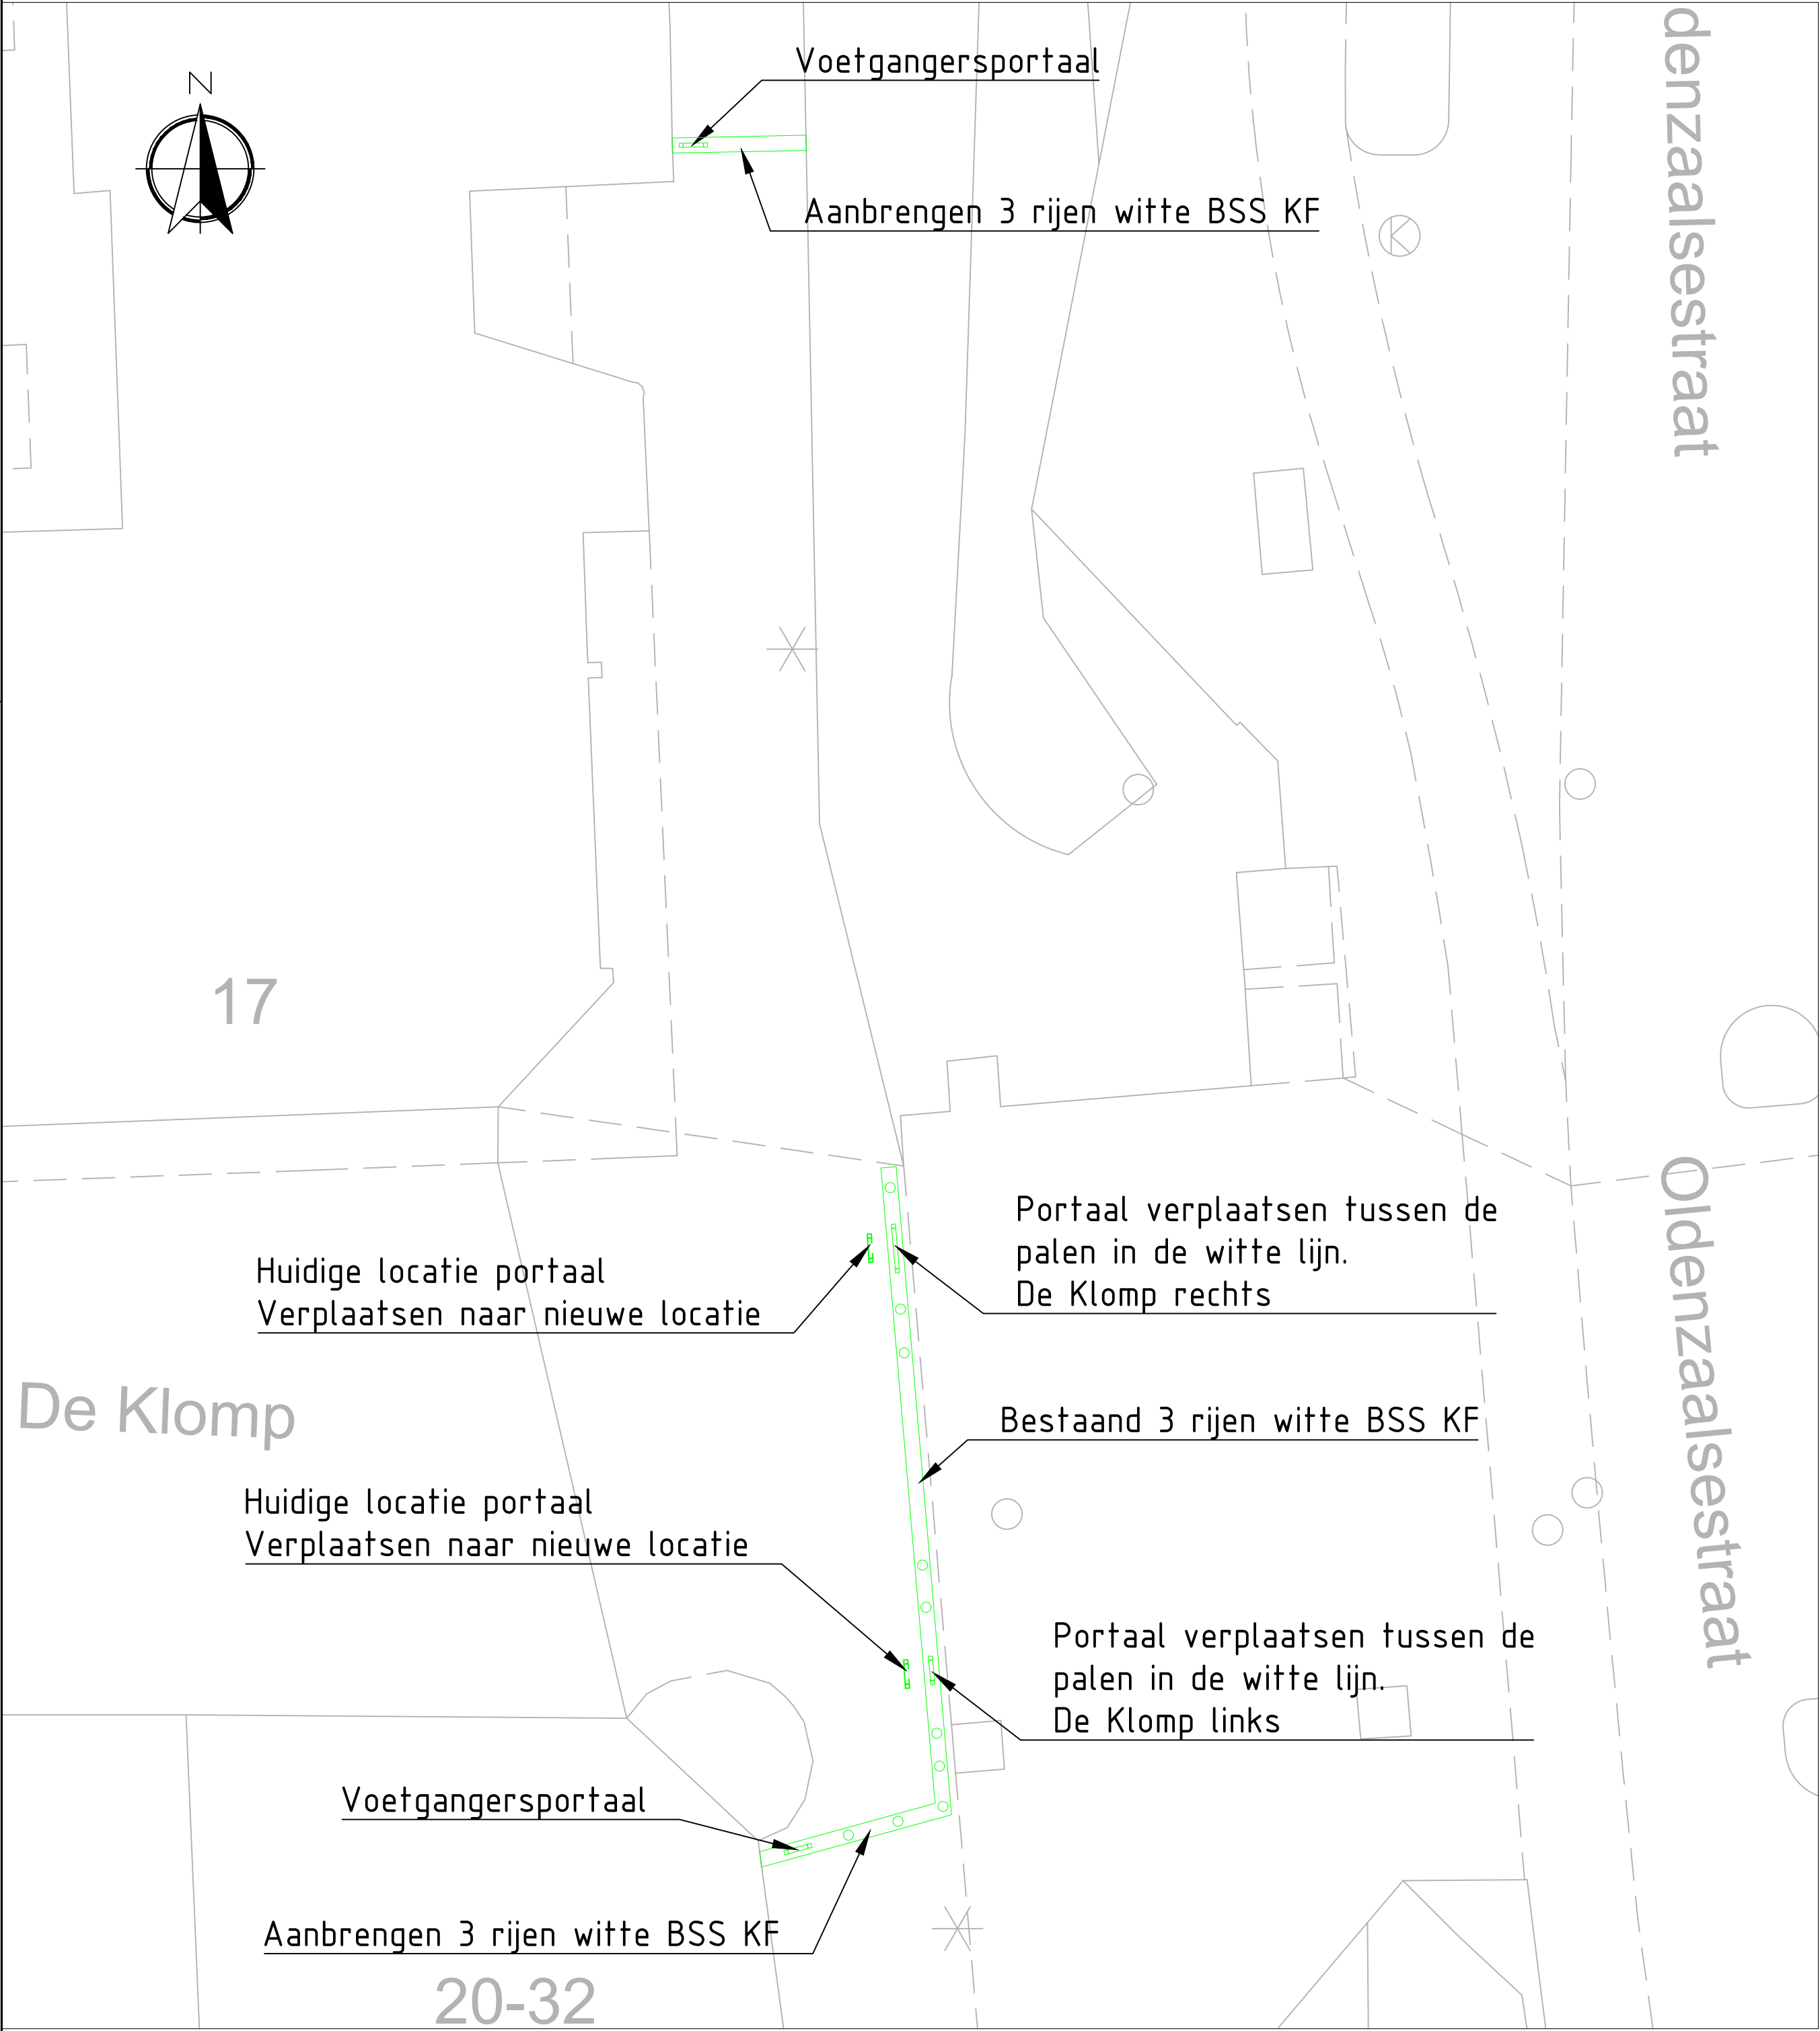


Locaties D & 8&9

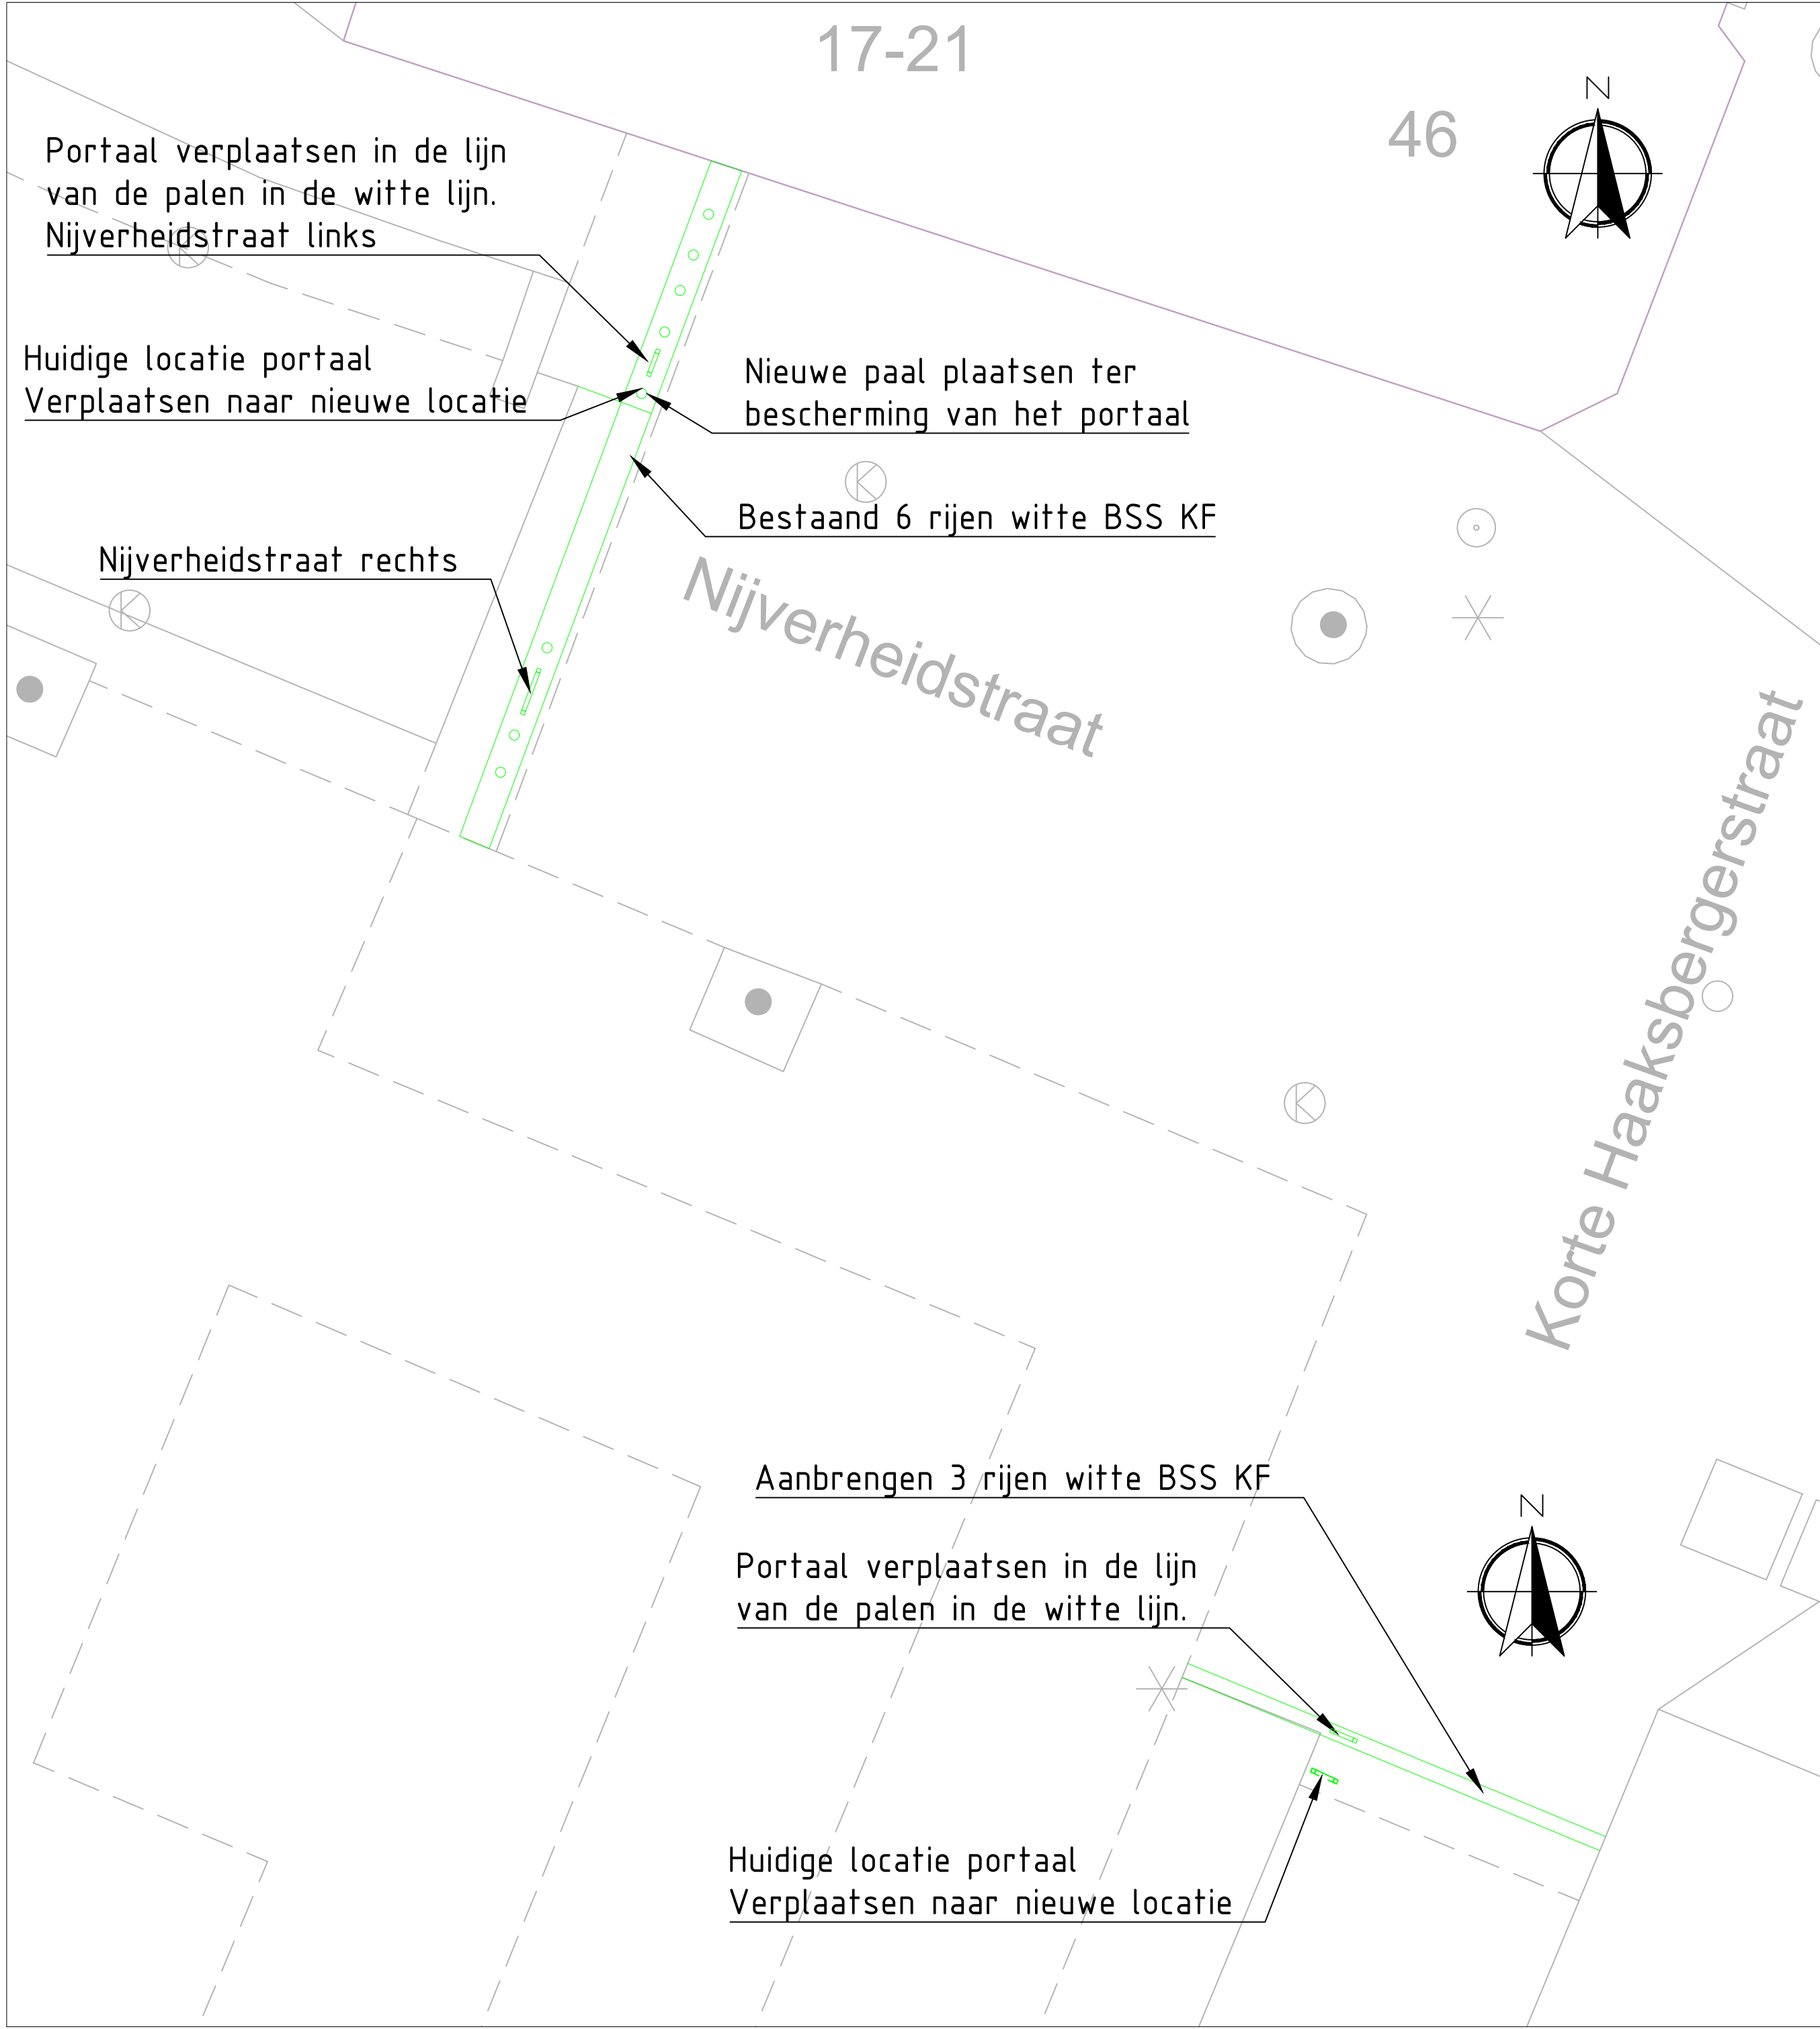


Locaties F & 16

Project NUL EMISSIEZONE BINNENSTAD			
Beoordeling Beoordeling per locatie, Details			
Formaat A0	Tekenaar P. Drent	Datum 2025-02-25	Documenttype Tekening
Schaal Geen	Goedgekeurd door J. Lufsen	Goedgekeurd 2025-02-25	
Tekeningsniveau Gemeente Enschede			
Blad 3	Aantal 5		
Documentstatus Definitief			
Bestandsnummer			




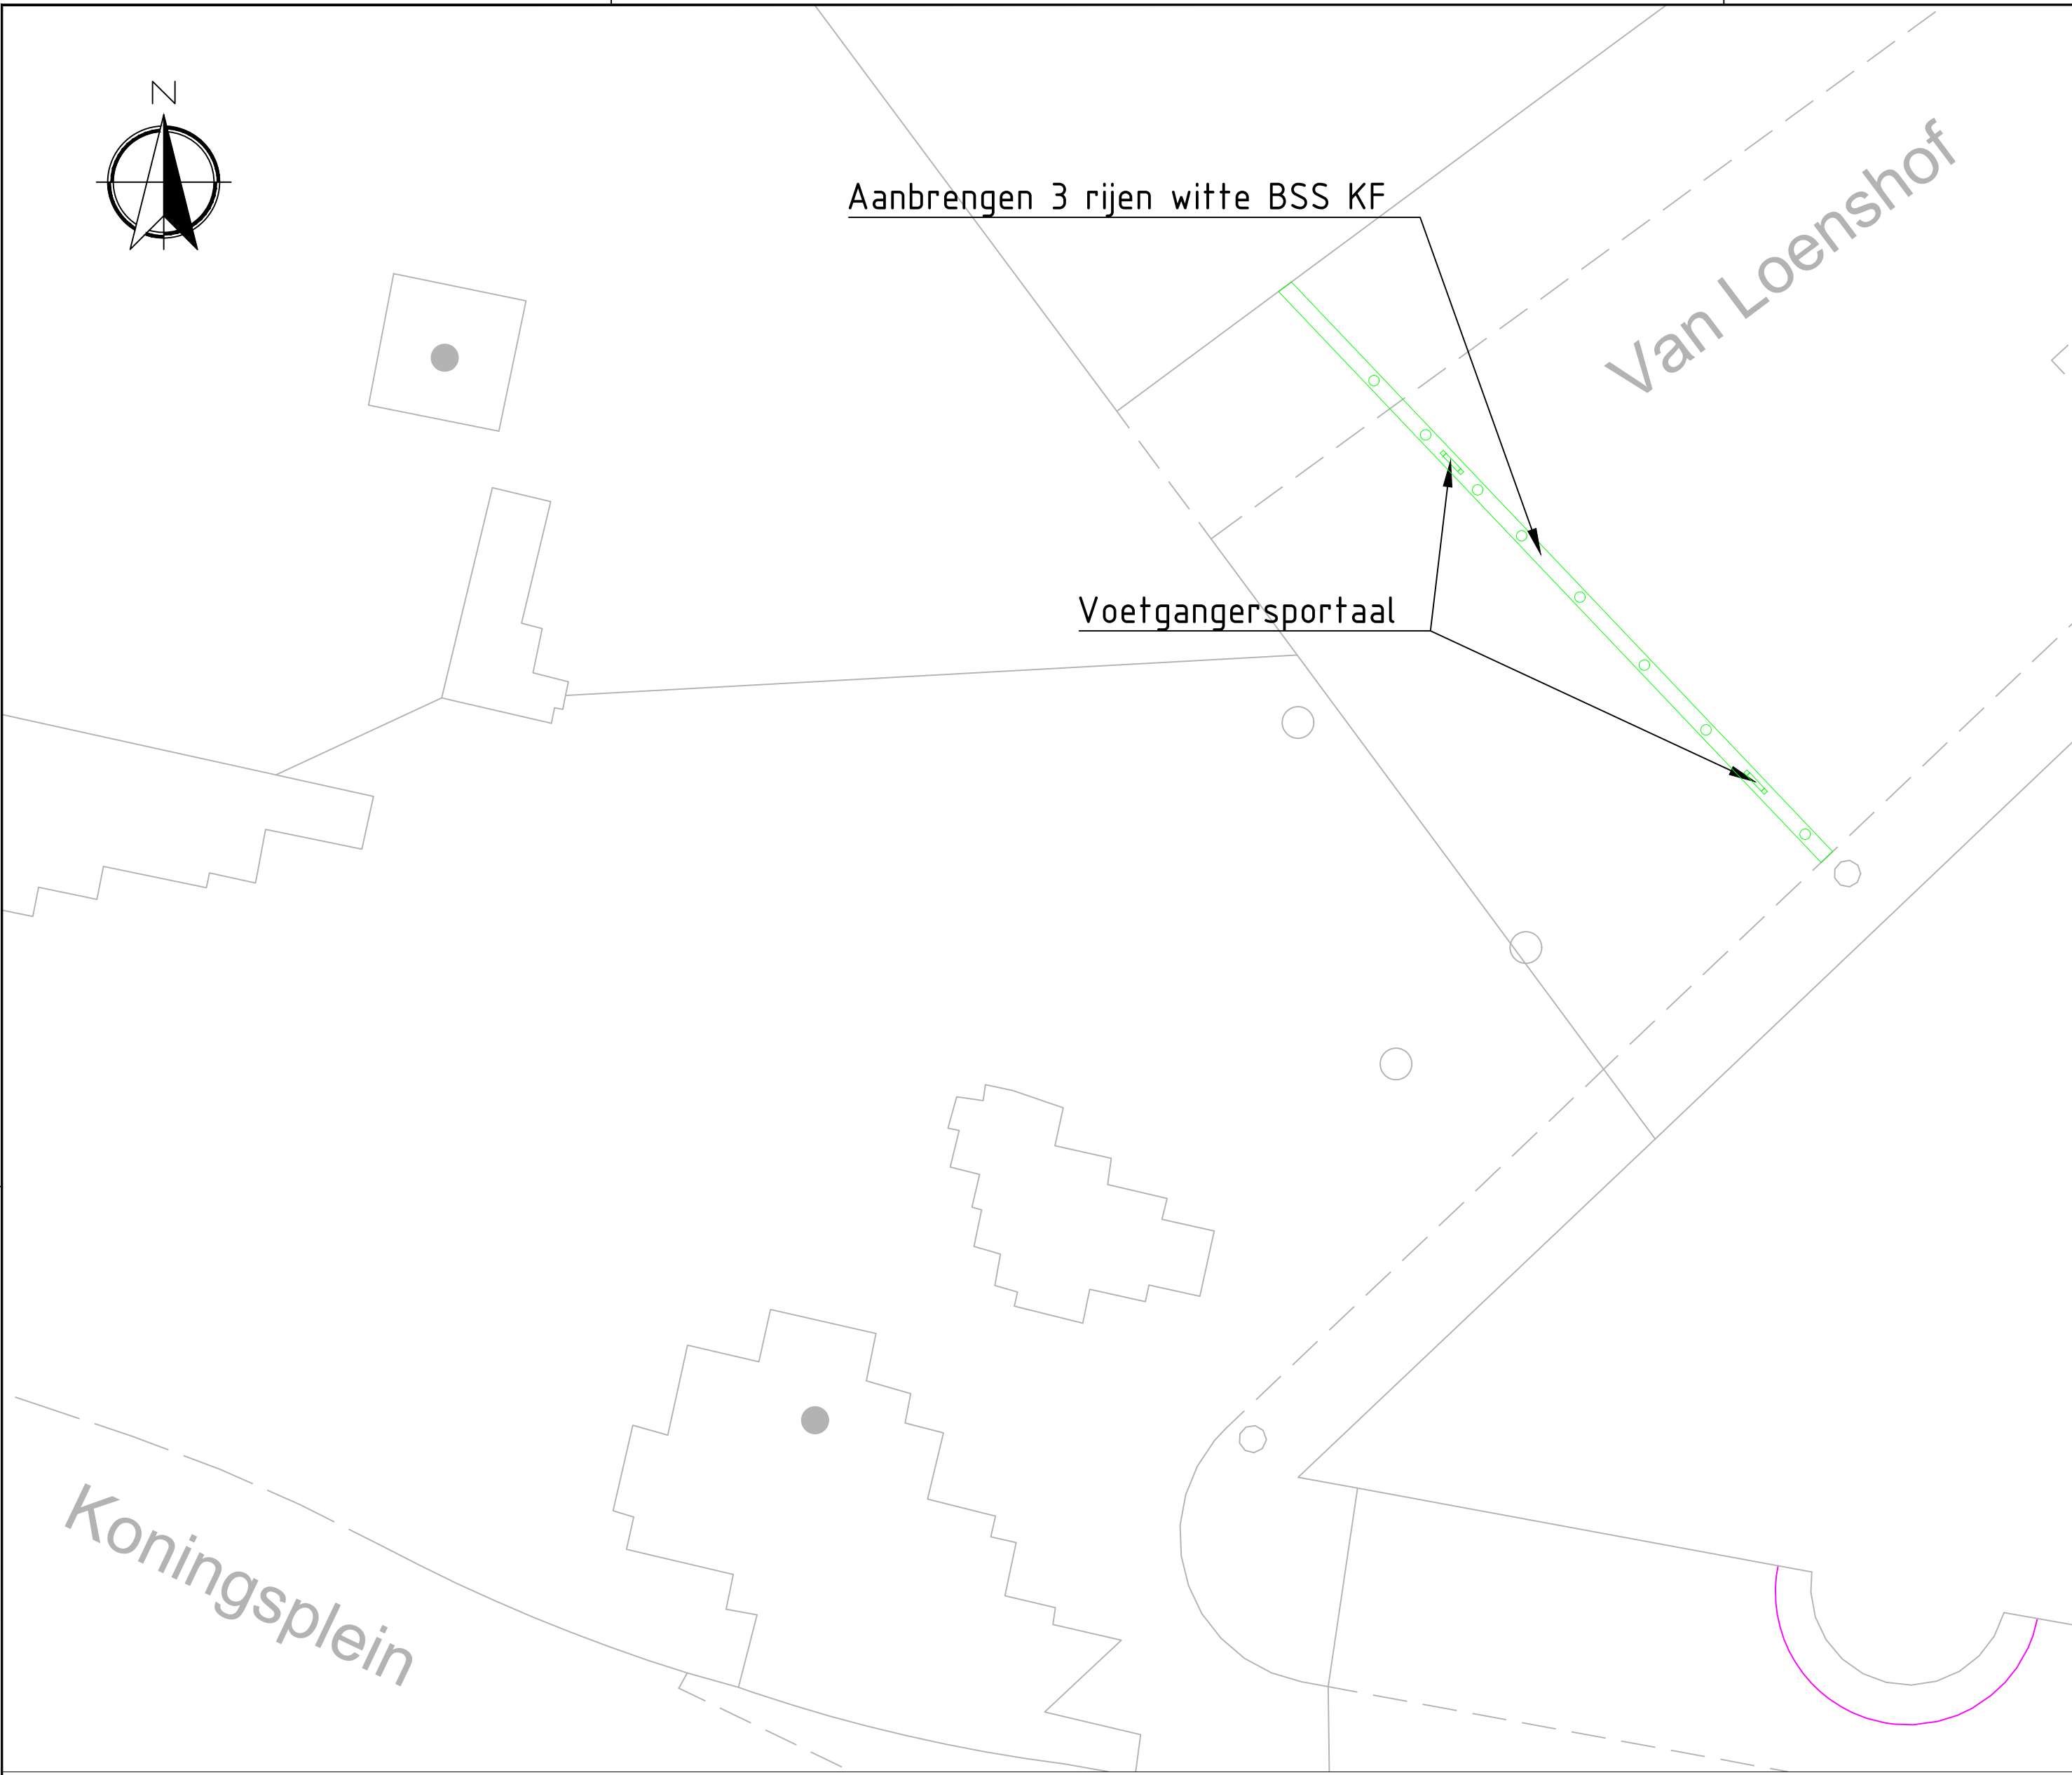


Locatie 13

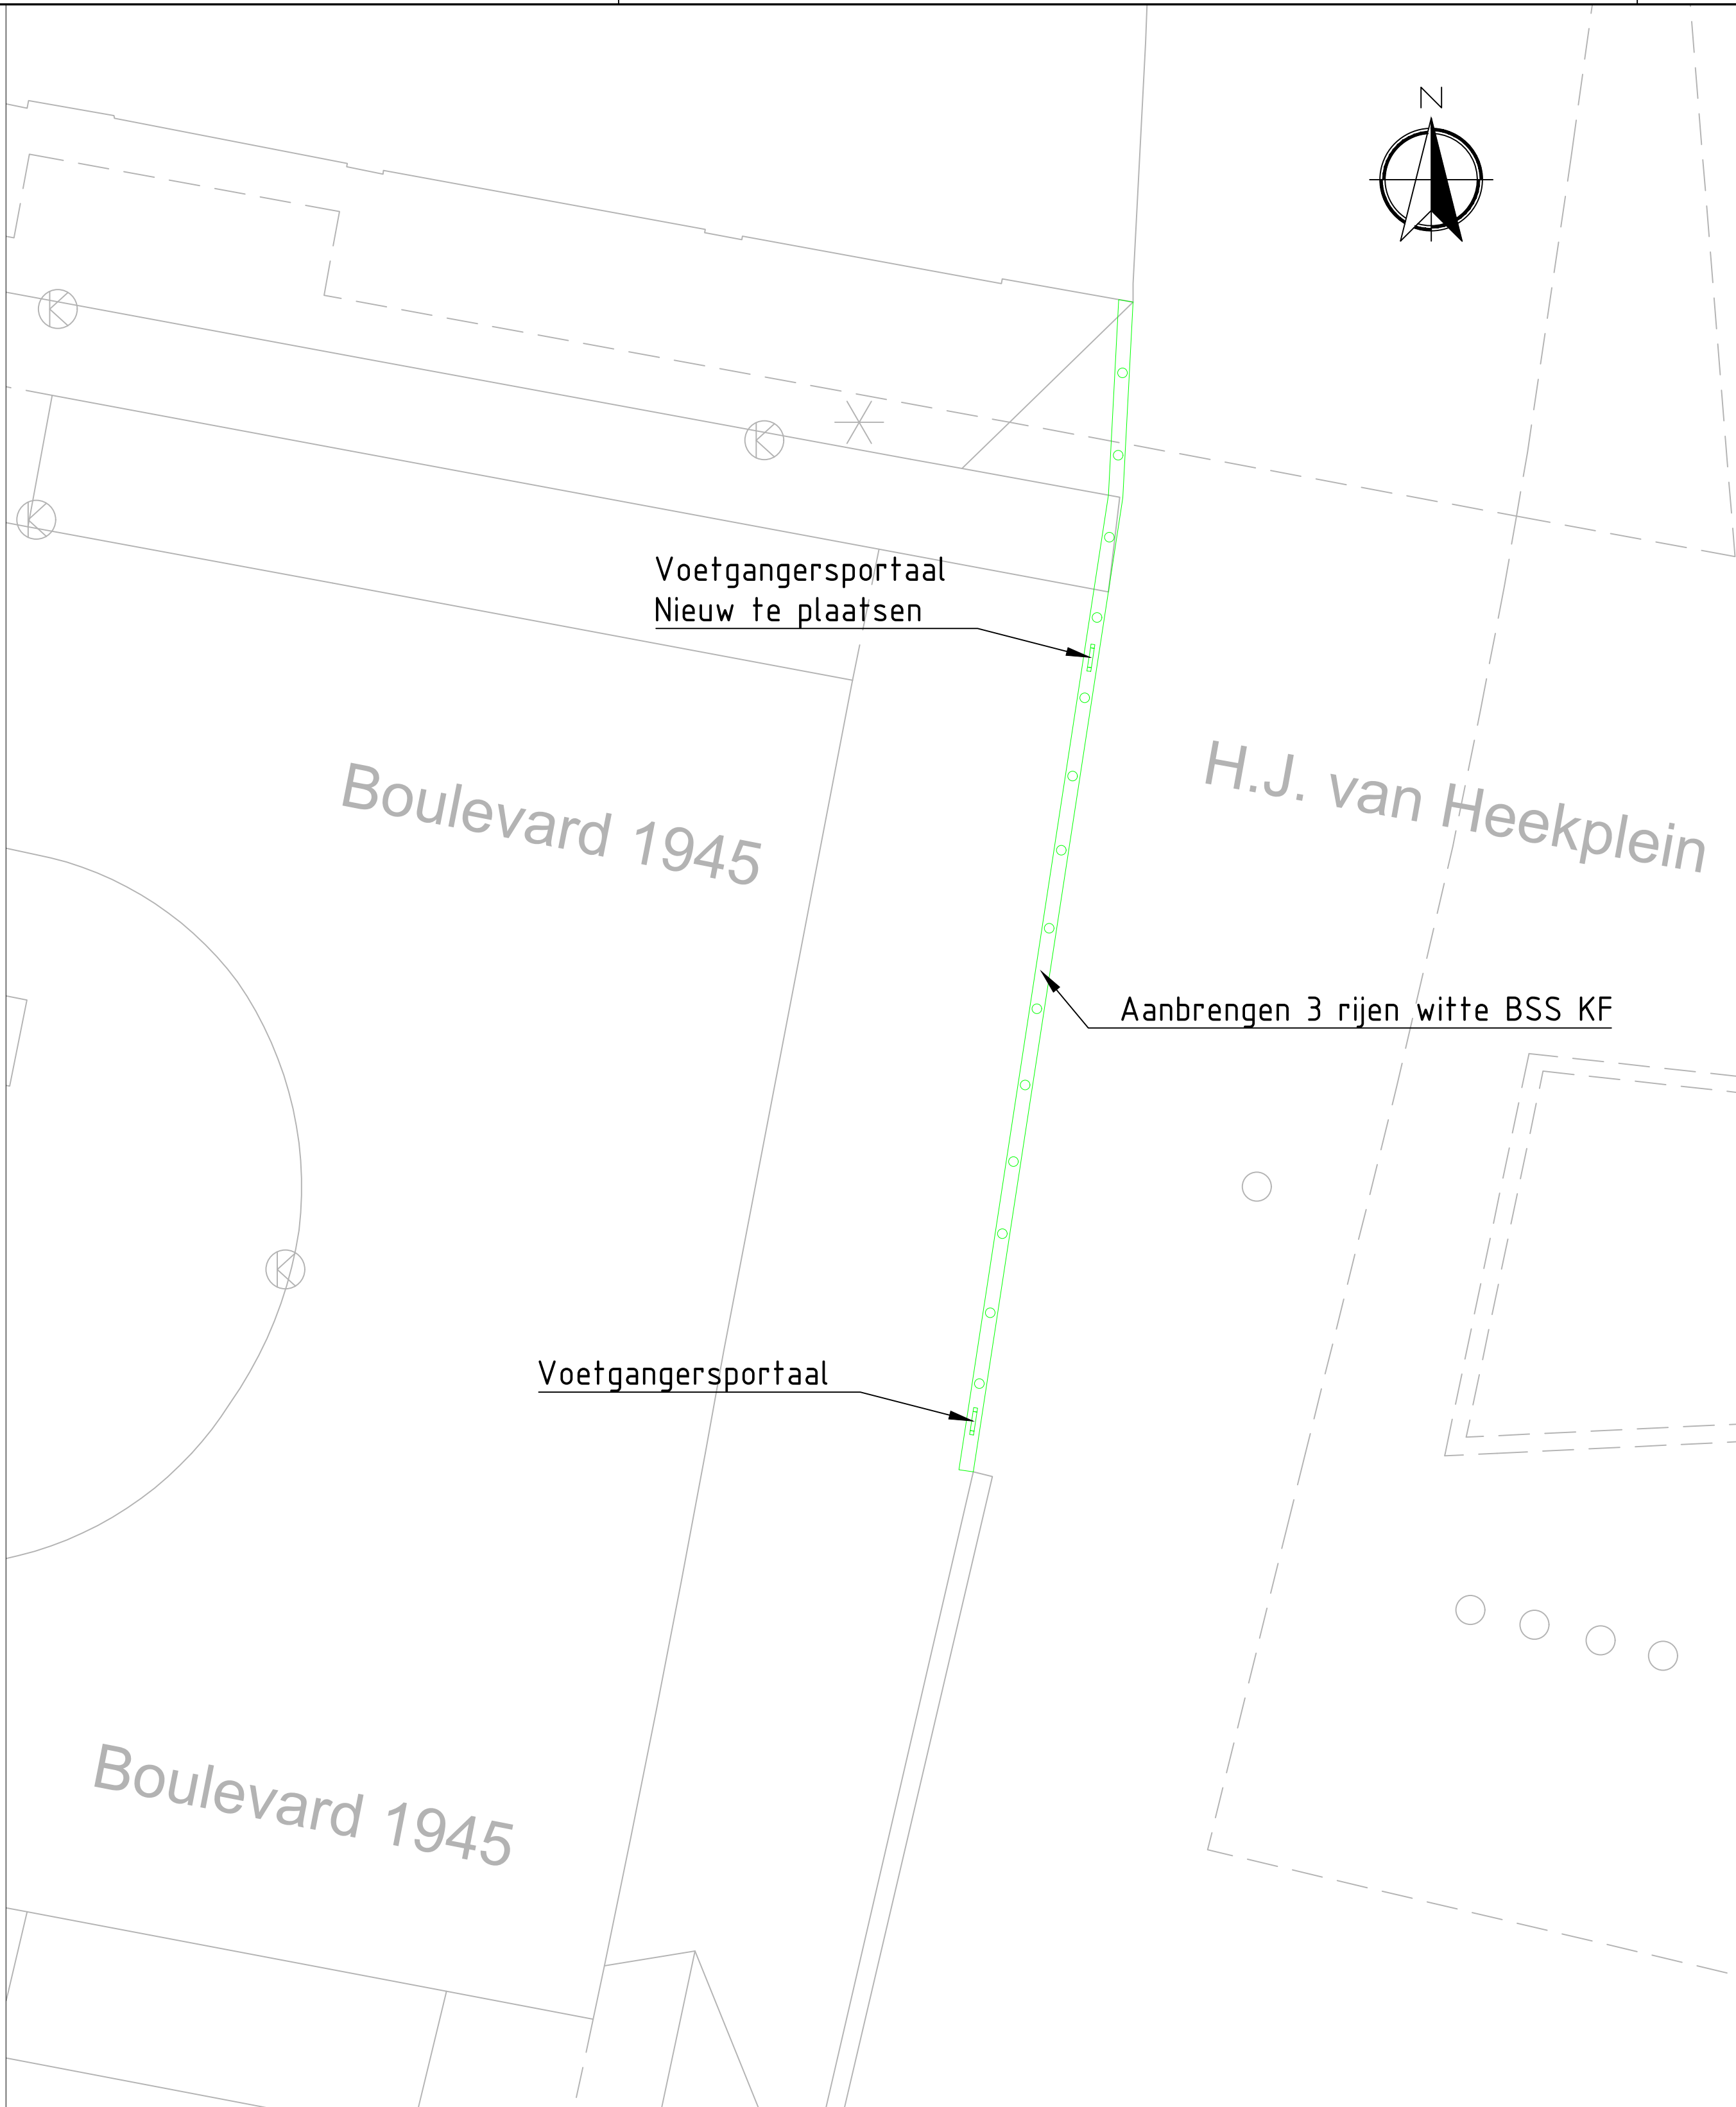


Locatie 11

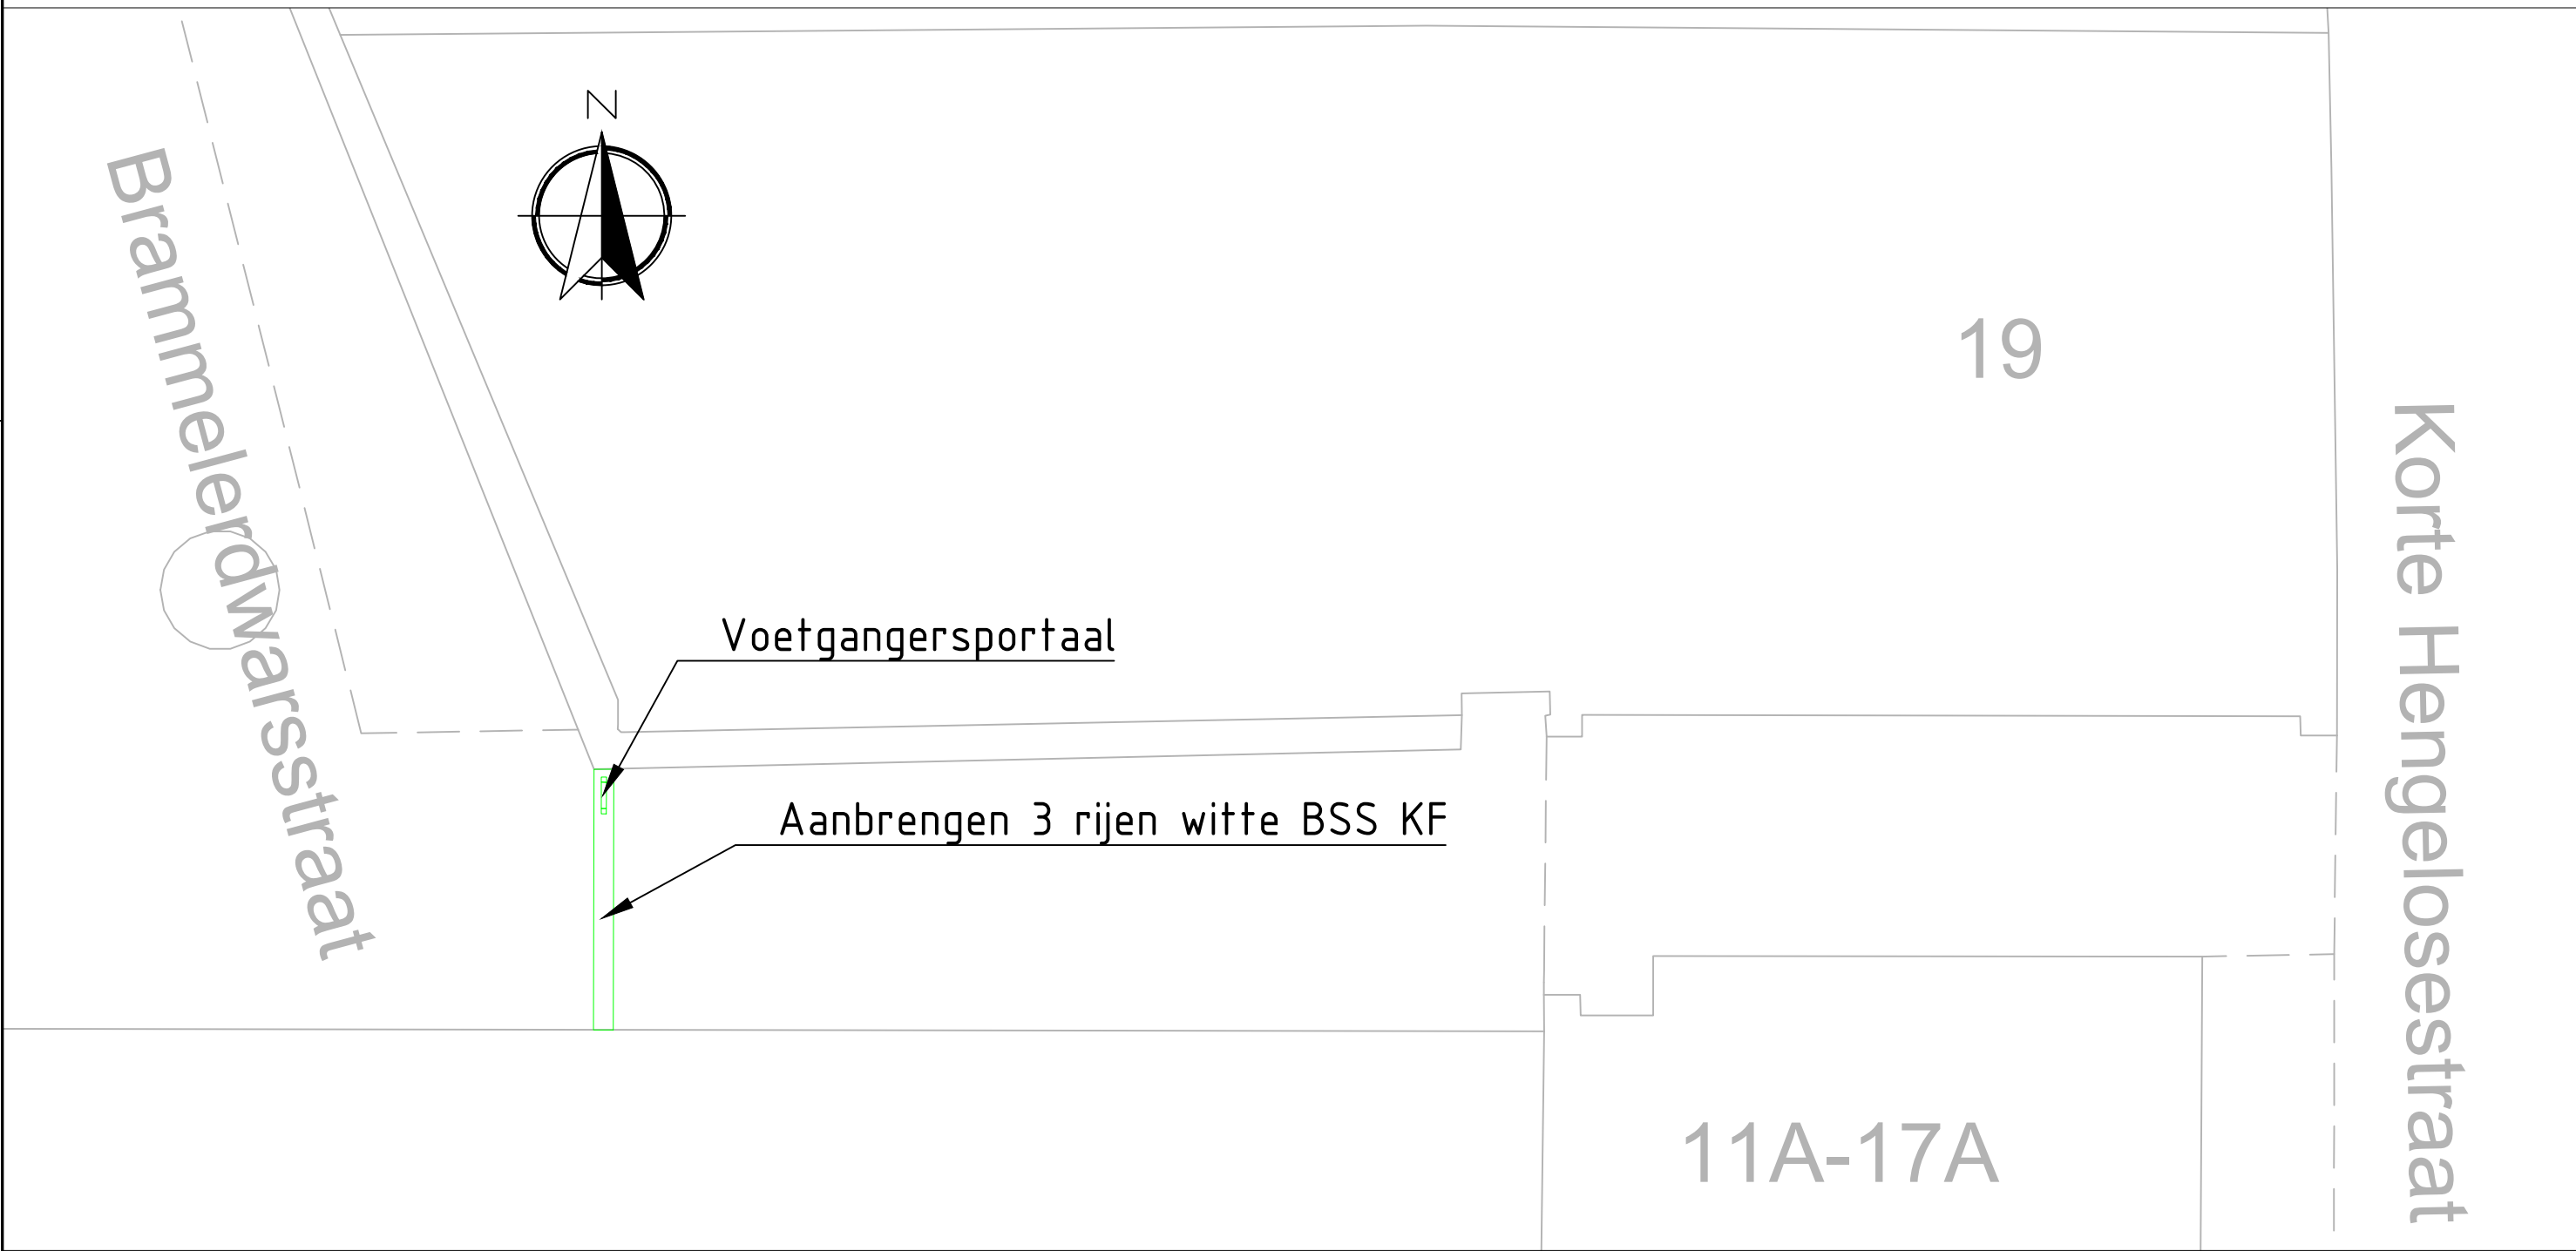

Locatie 17: Kan pas later uitgevoerd worden i.v.m. huidige bouwwerkzaamheden.

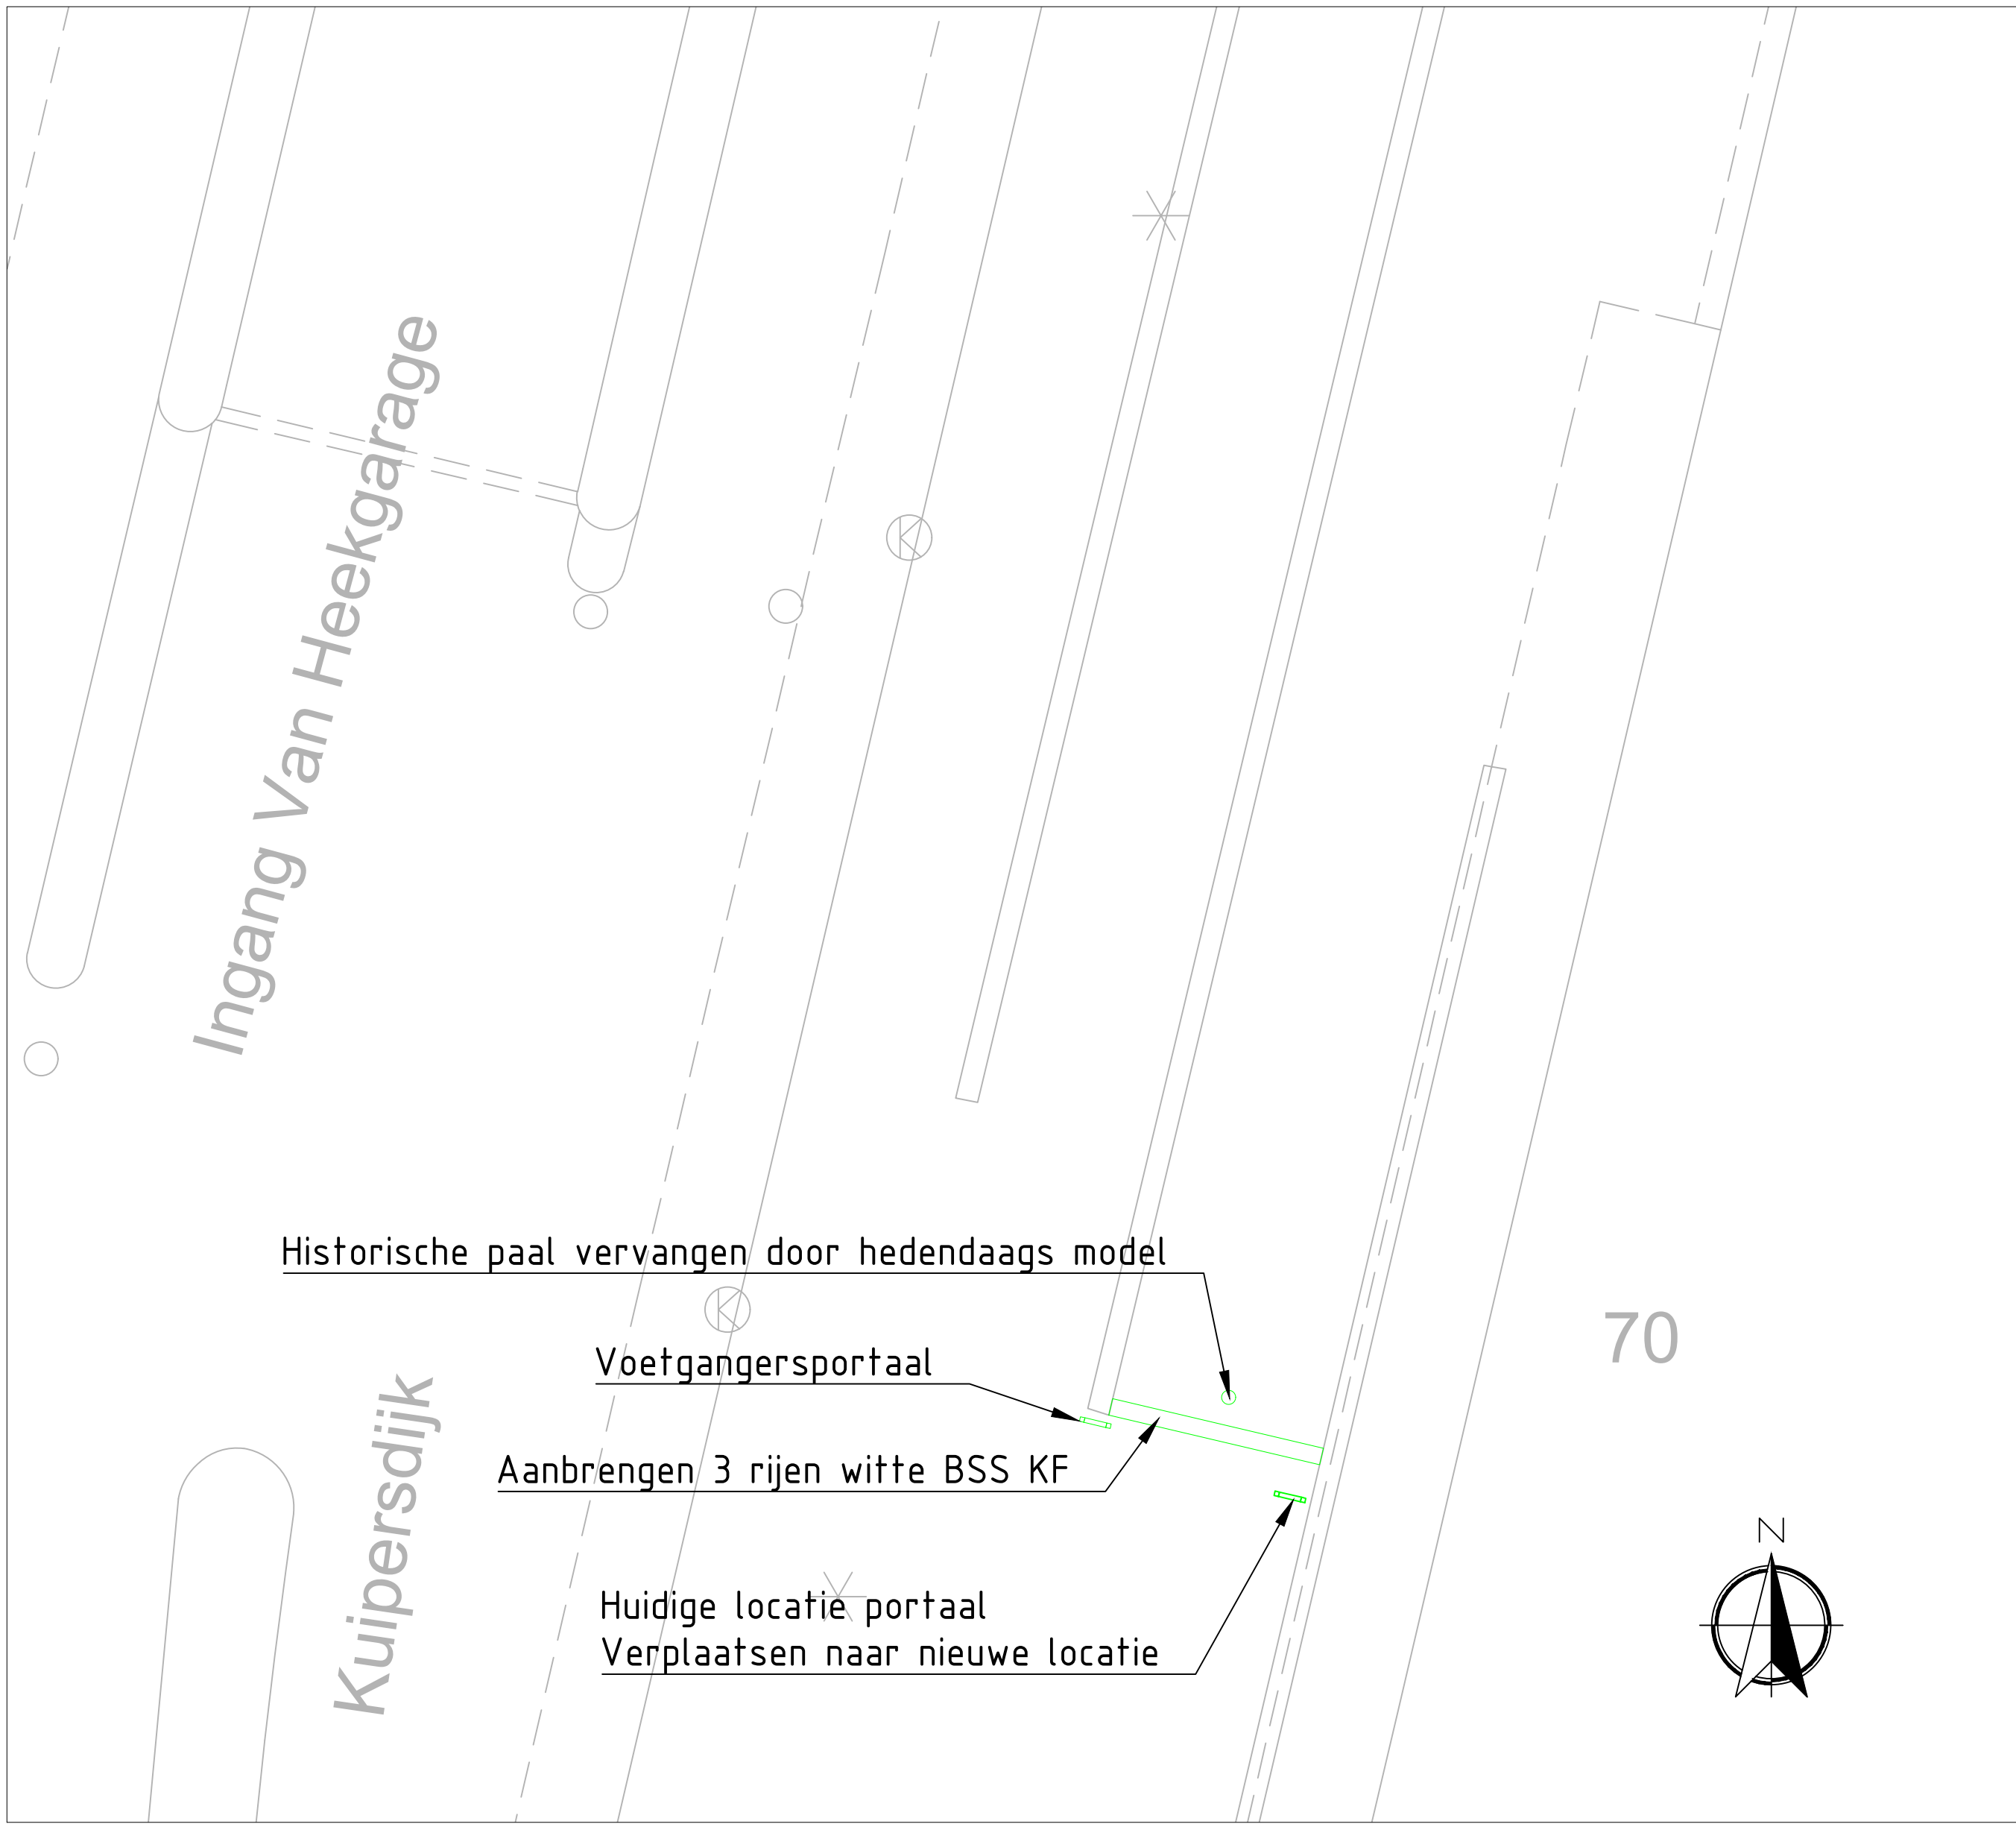

Locatie 12

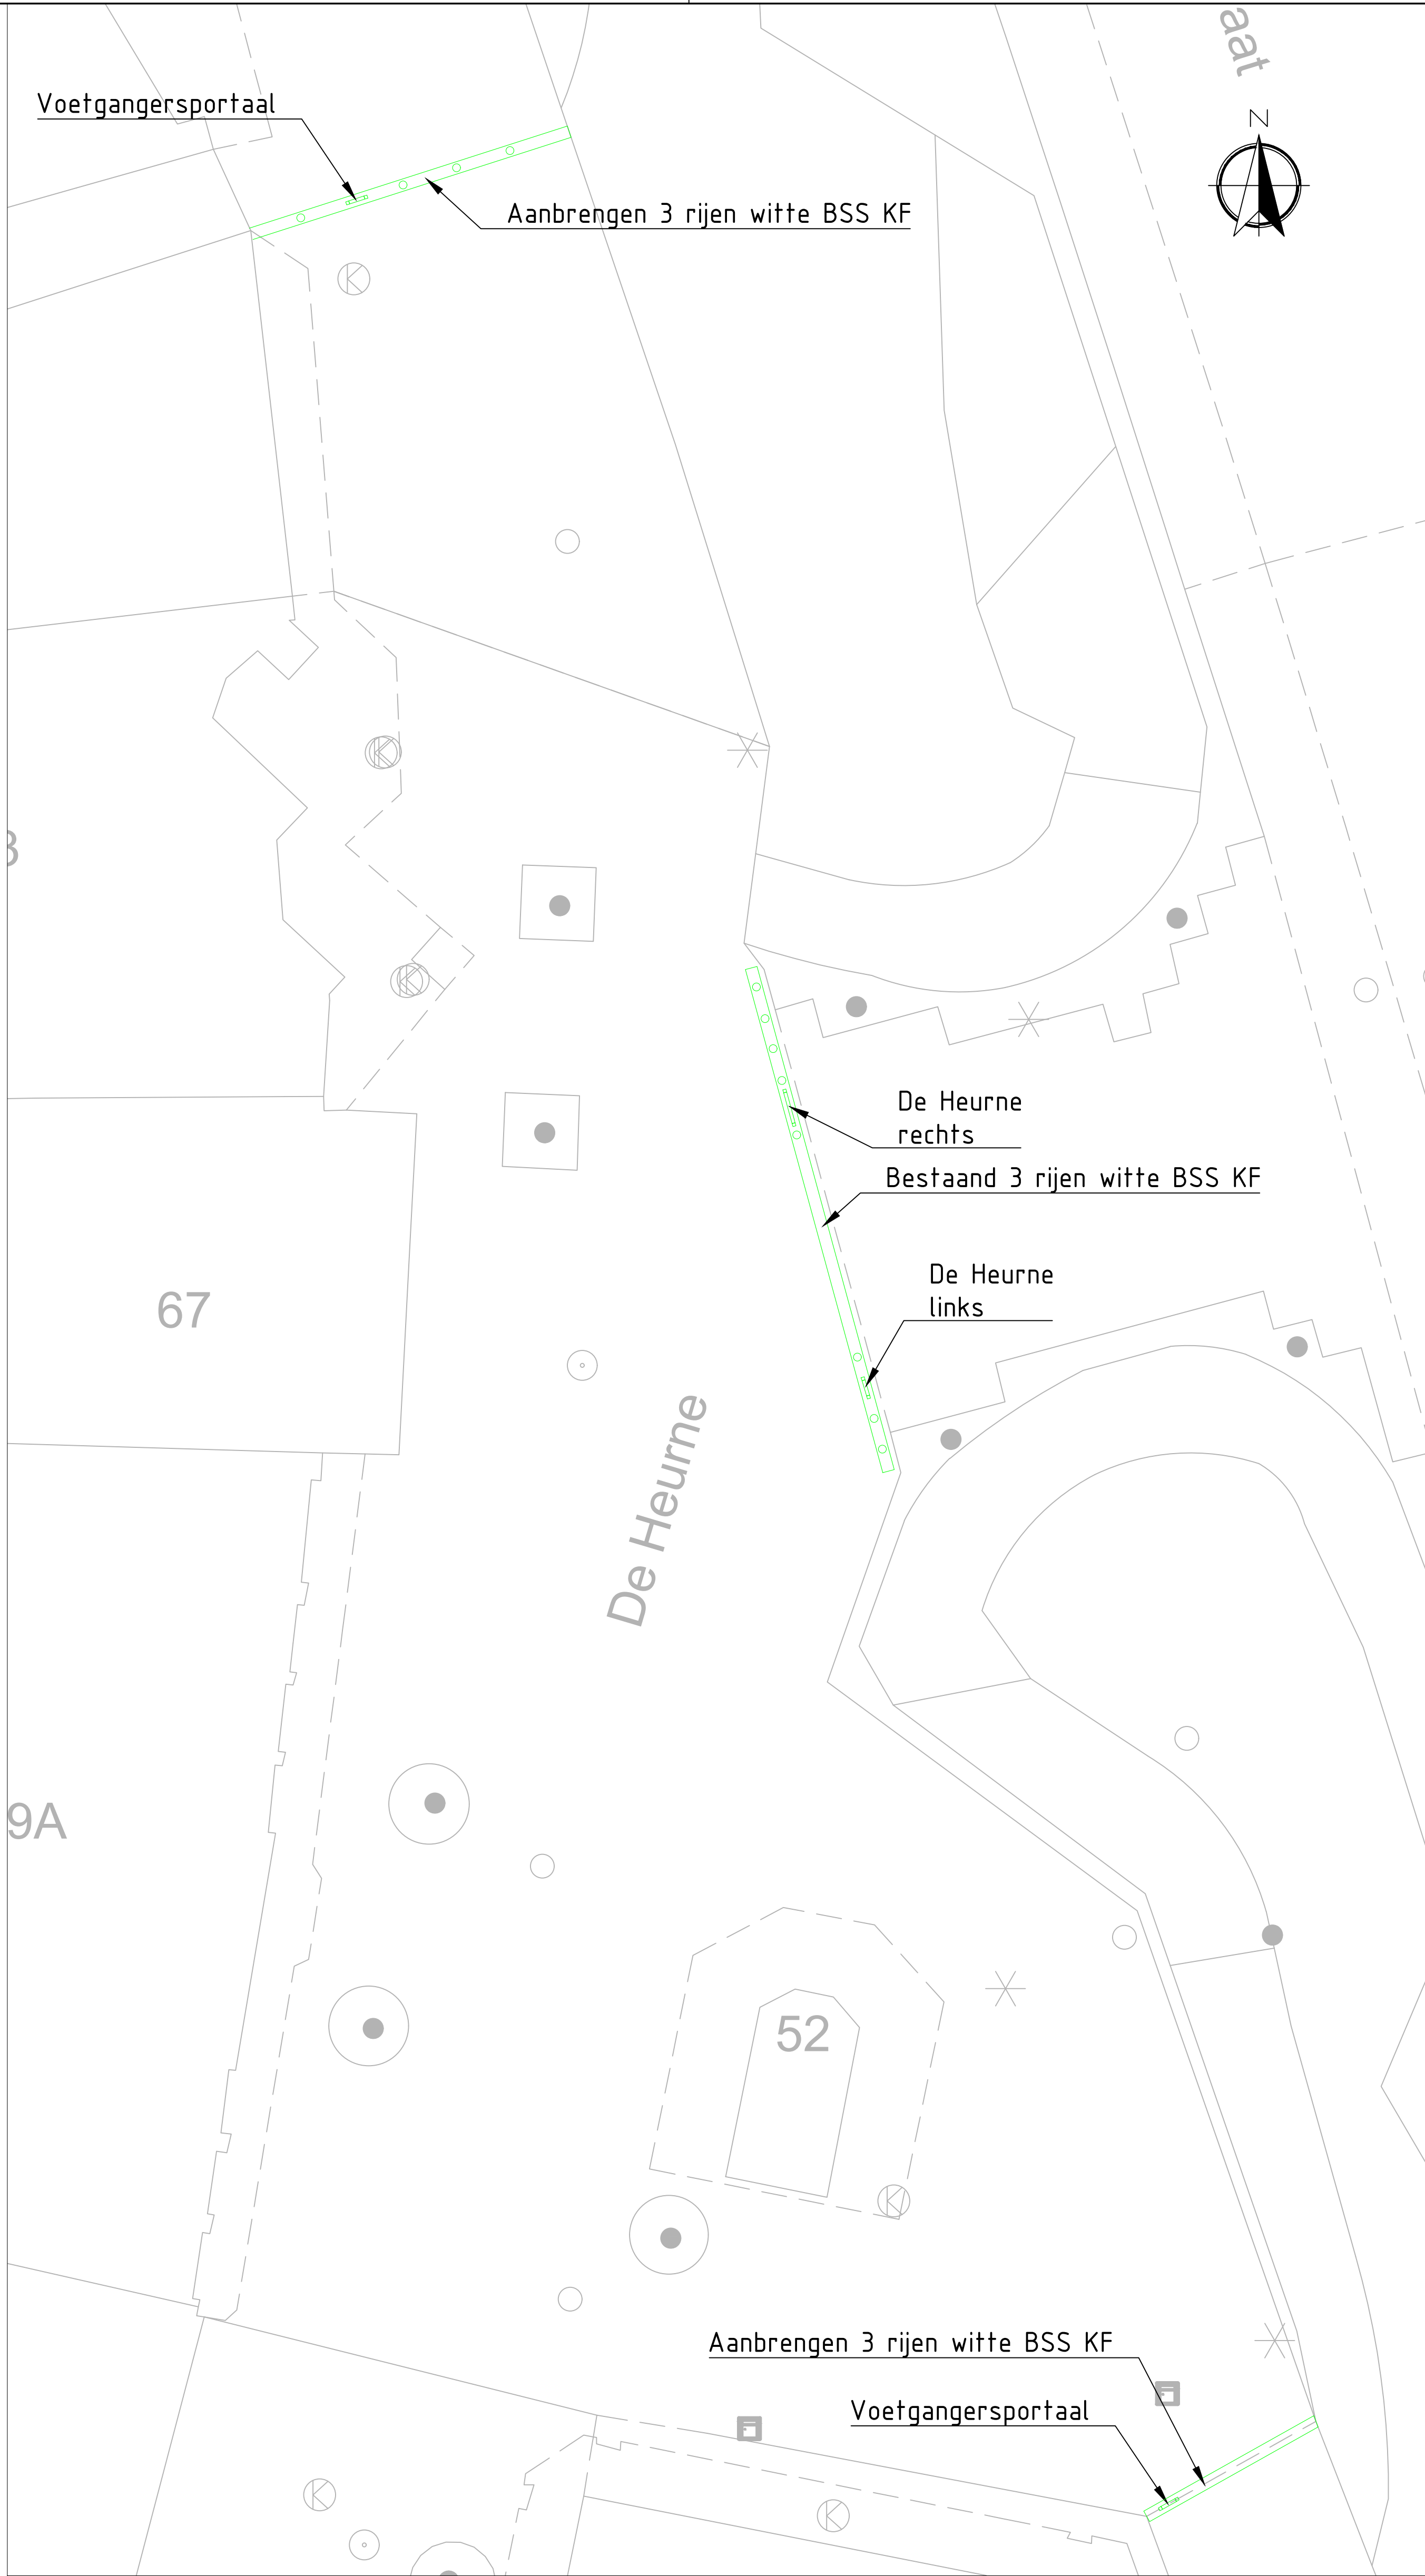


Locaties C & 4&5

Project NUL EMISSIEZONE BINNENSTAD			
Beleids Beoordeling per locatie, Details			
Formaat A0	Tekenaar P. Drent	Datum 2025-02-25	Documenttype Tekening
Schaal Geen	Gecorrigeerd door J. Lufsen	Gedatumeerd 2025-02-25	
Tekeningsniveau Gemeente Enschede			
Blad 5	Aantal 5		
Documenttitel Definitief			
Bestandsnaam			


Bebording toegangswegen

Binnenstad in


A. Korte Hengelsestraat

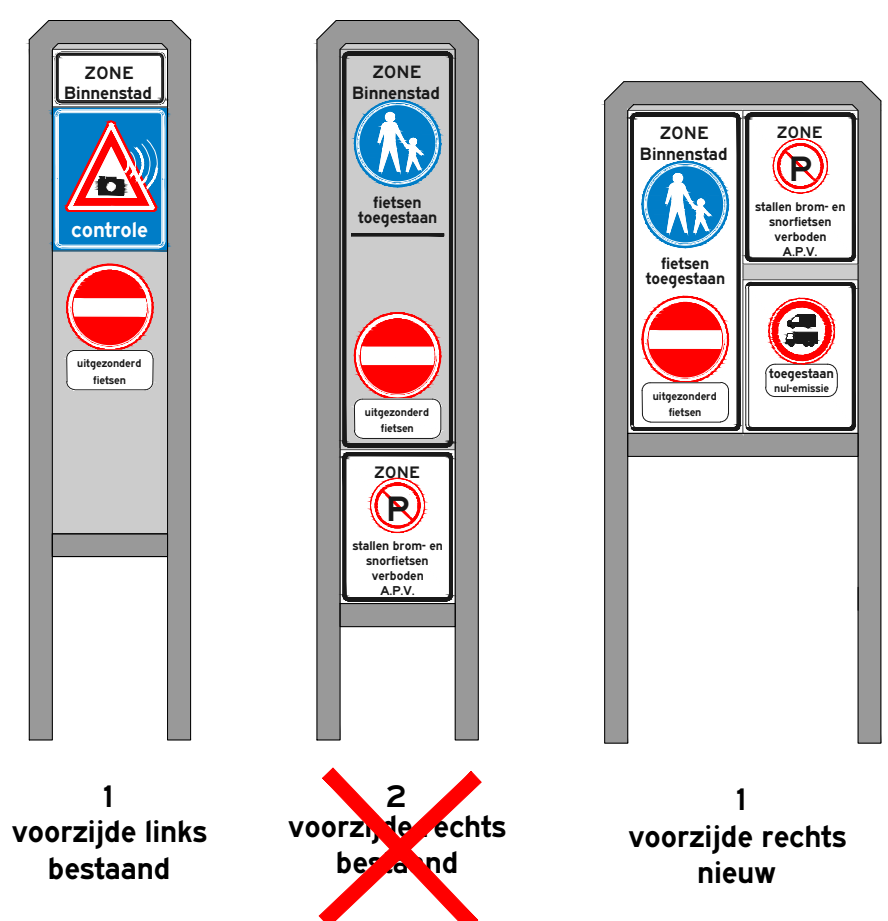


B. Van Lochemstraat

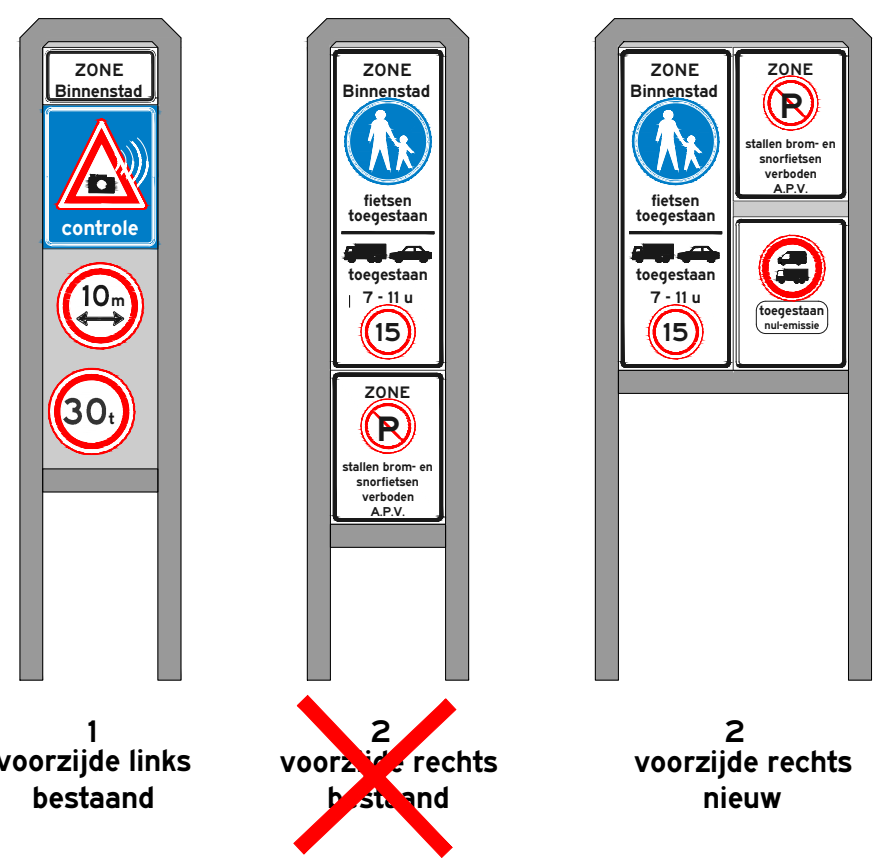


C. De Heurne

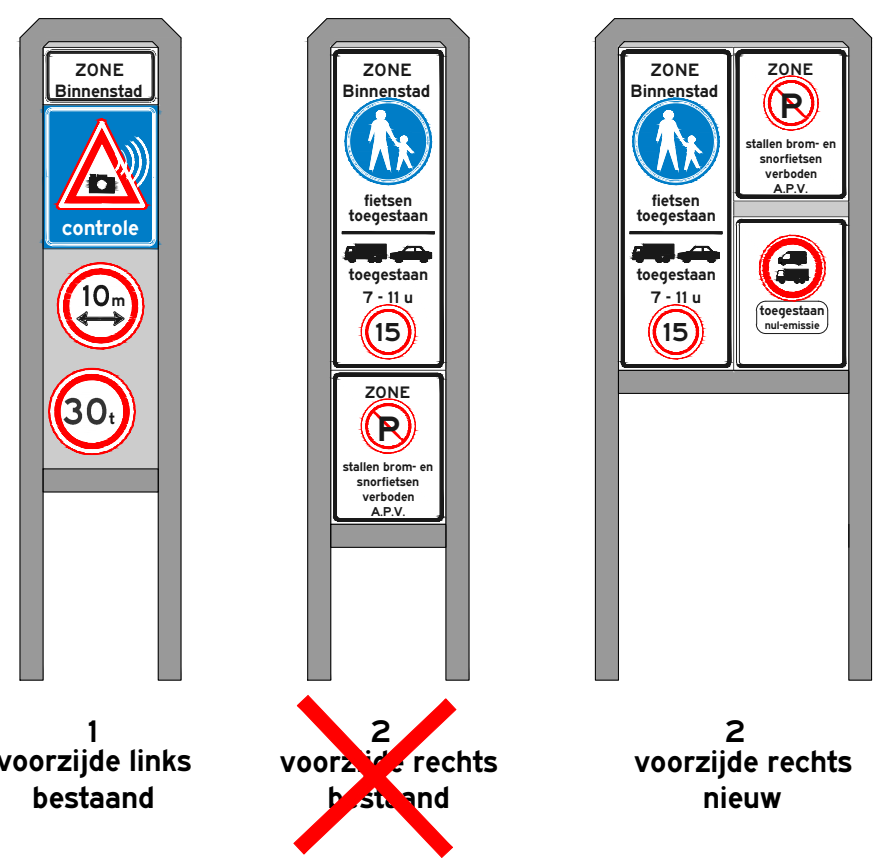


D. De Klomp

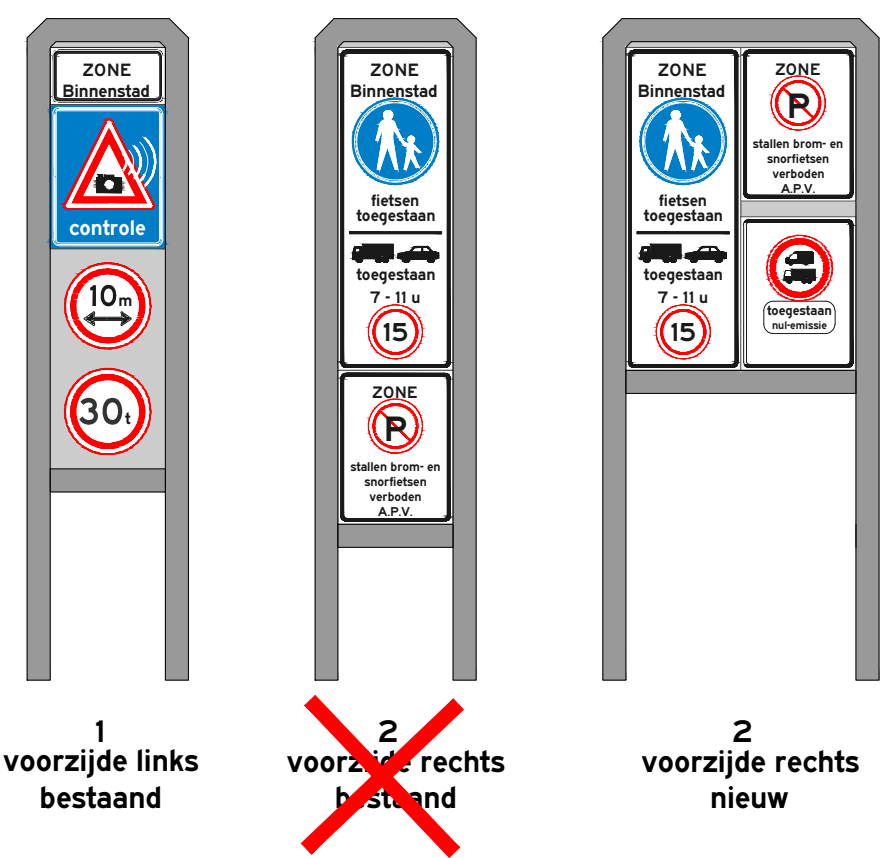


E. Kalandergang

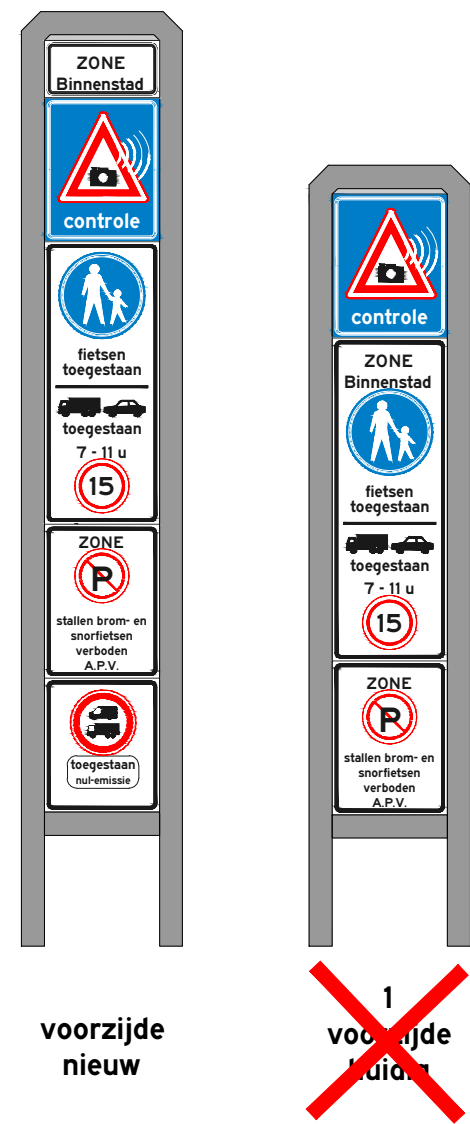

F. Nijverheidstraat (t.h.v. politiebureau)

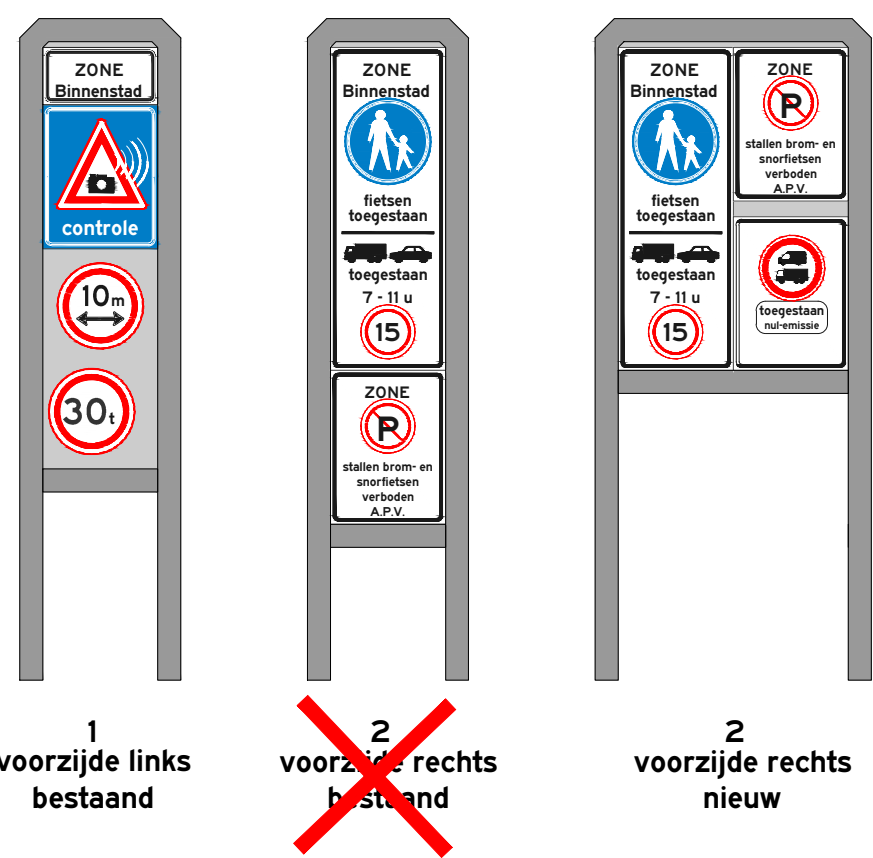


G. Brammelerstraat

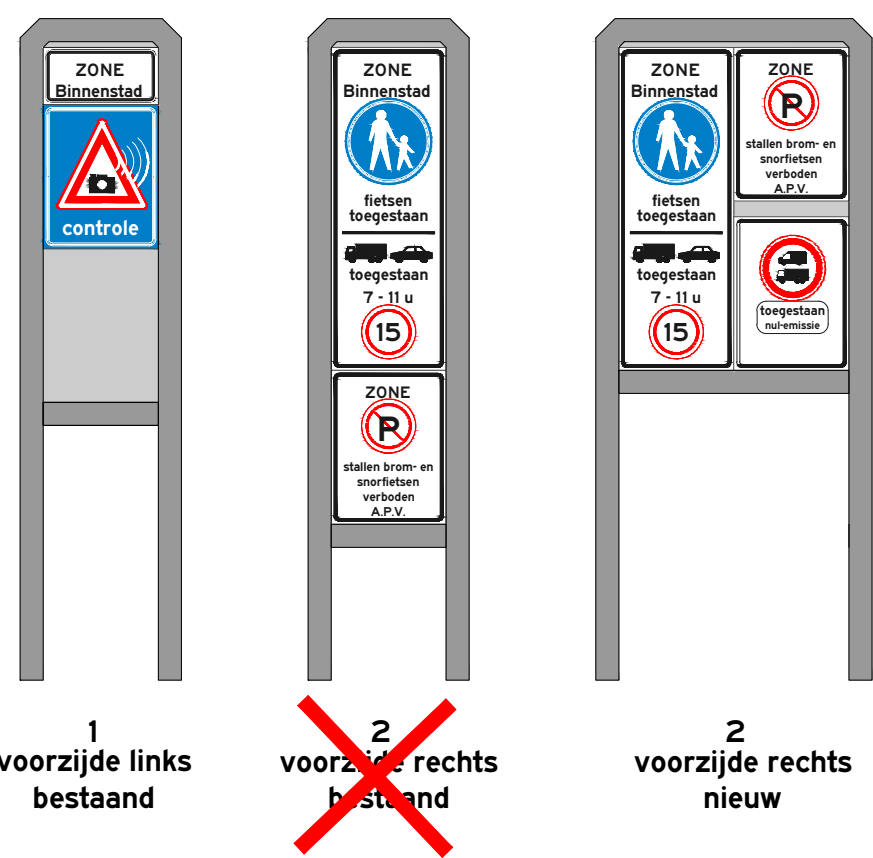


Binnenstad uit


Korte Hengelsestraat

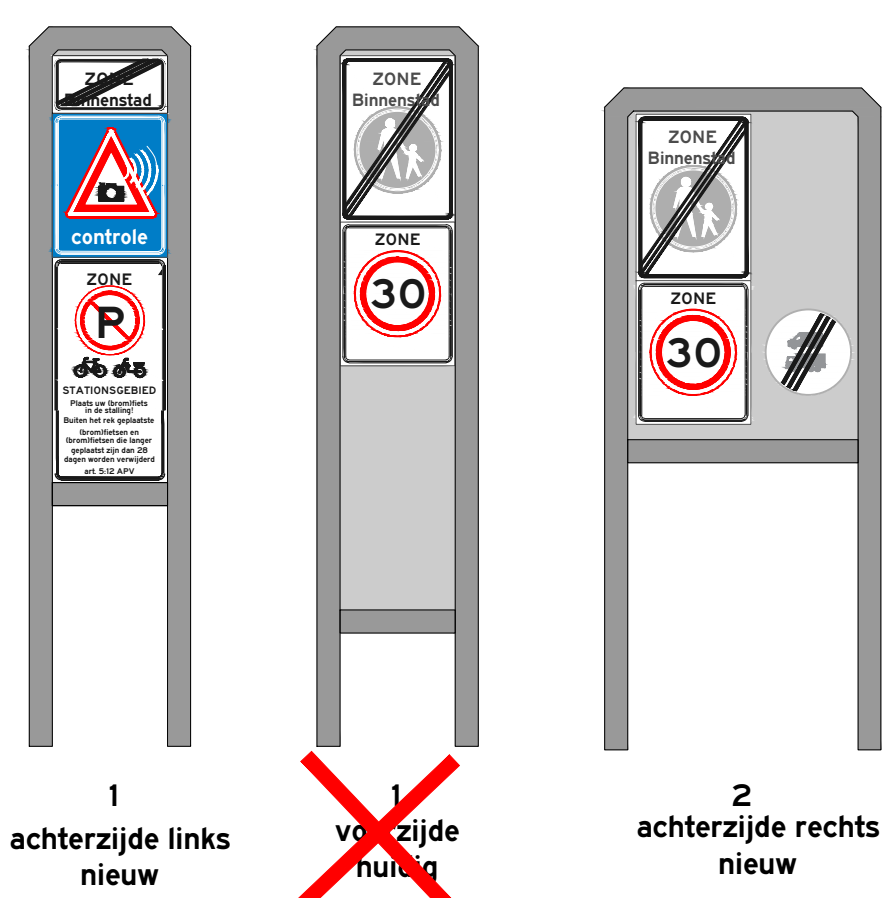


Van Lochemstraat

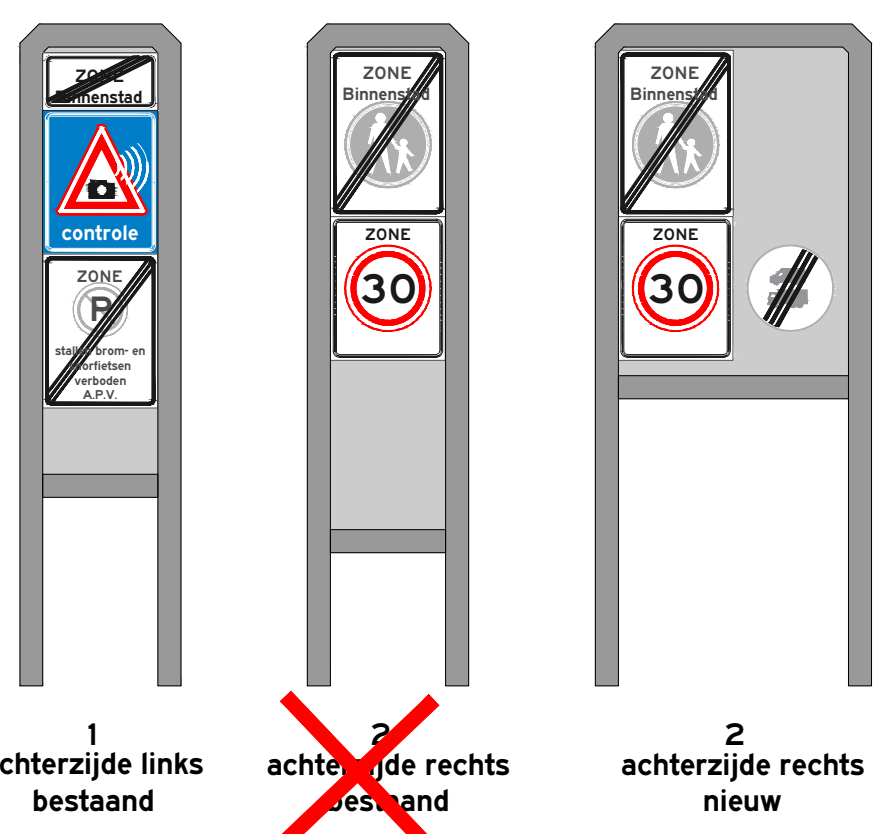


De Heurne

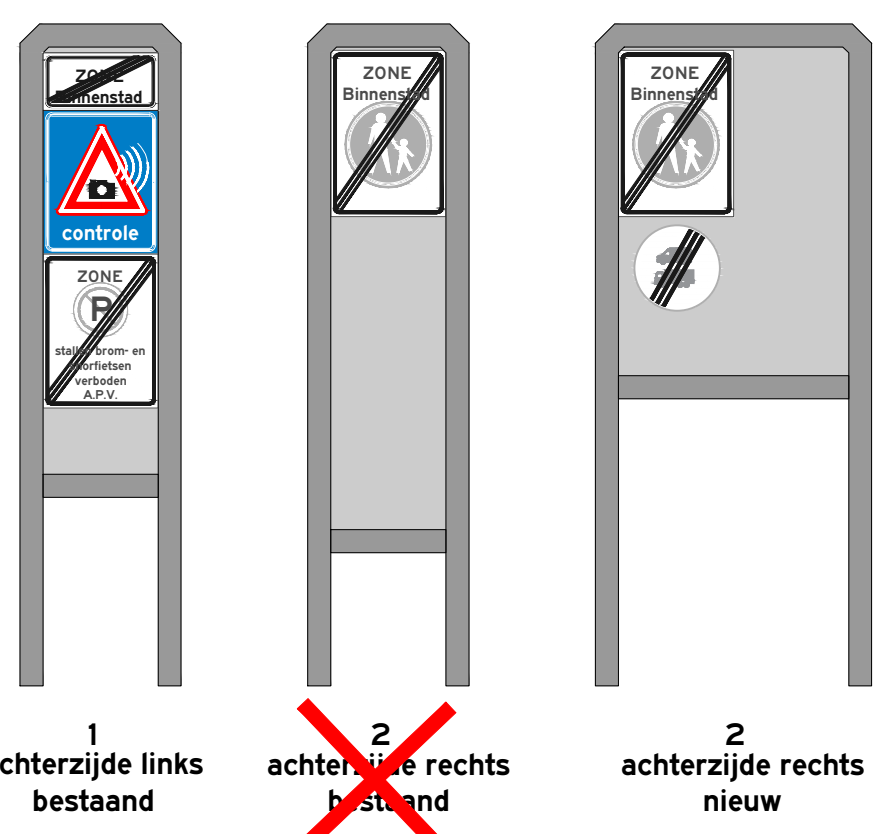


De Klomp

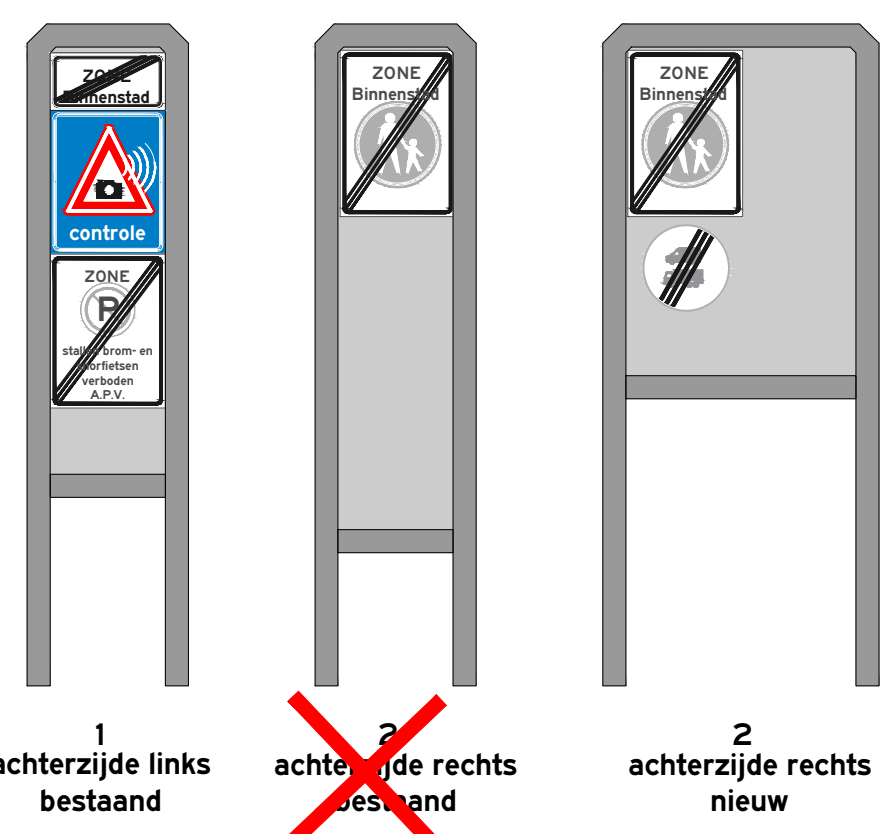


Kalandergang

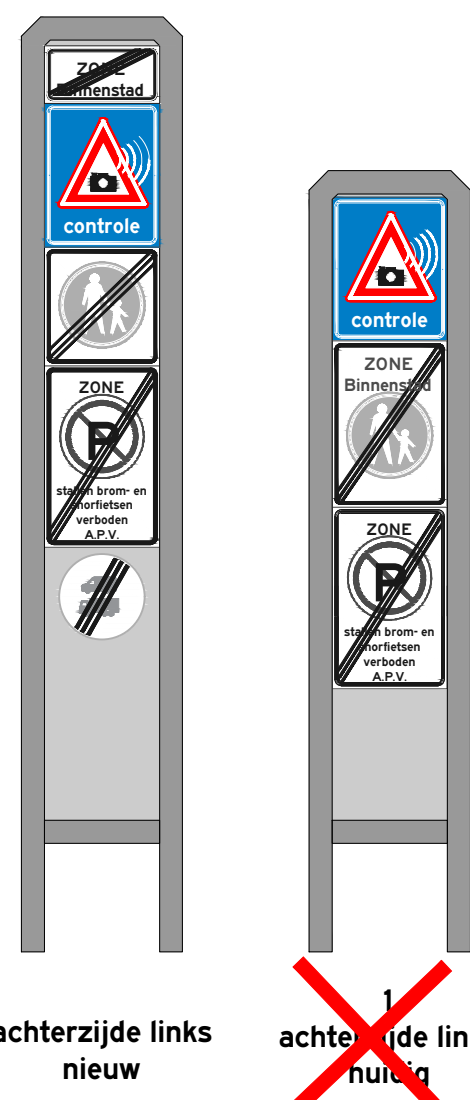

Nijverheidstraat (t.h.v. politiebureau)

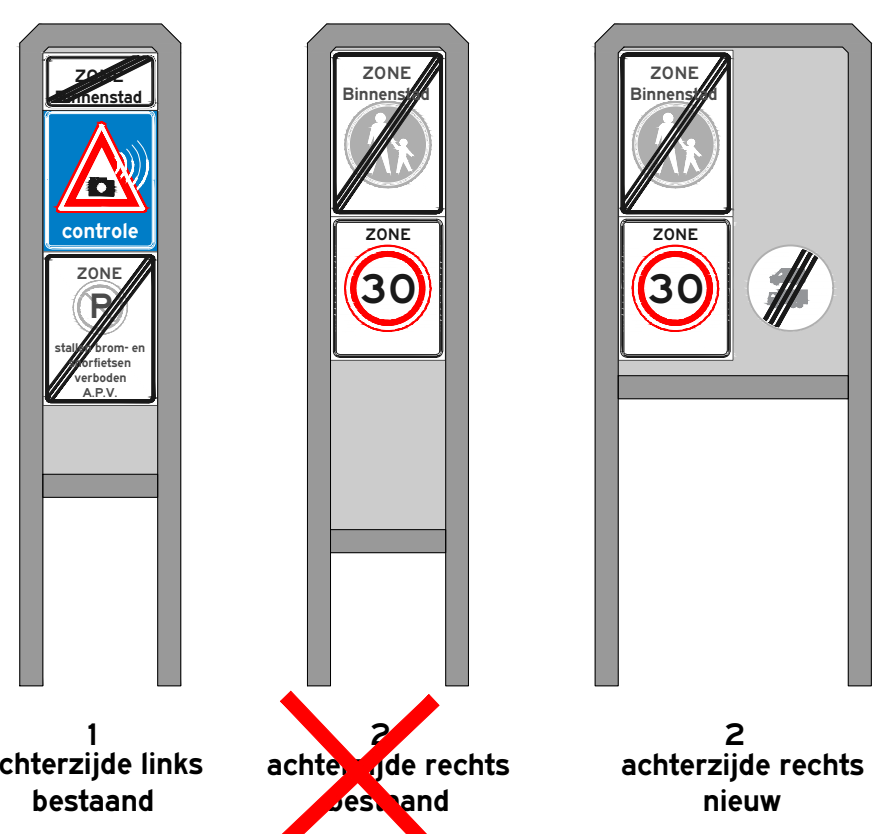


Brammelerstraat

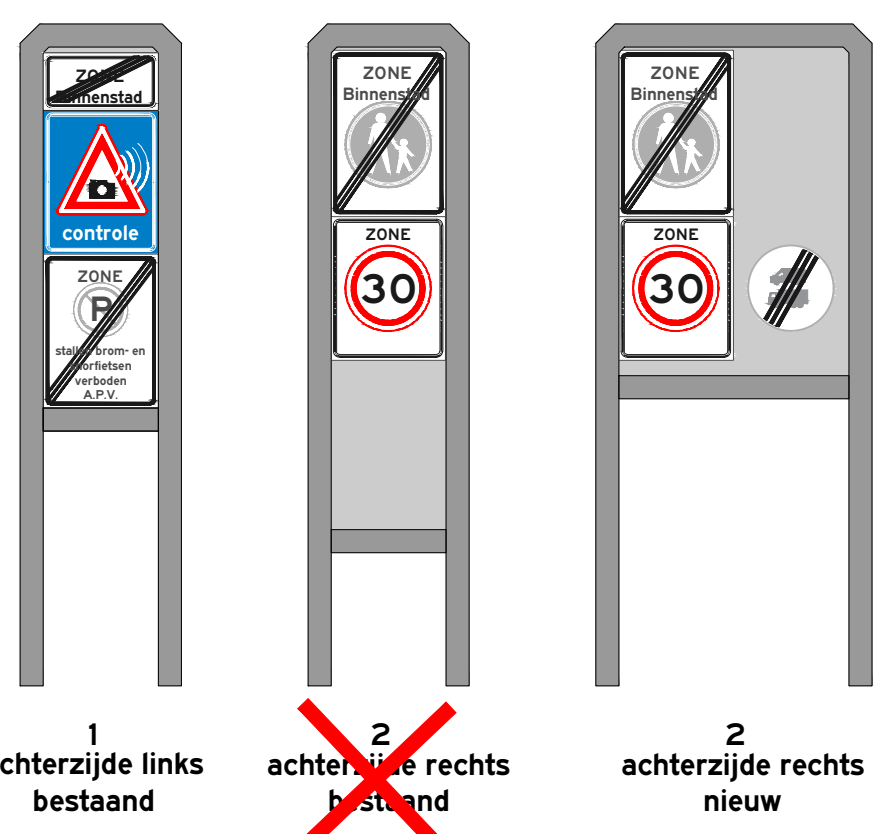


Korte Hengelsestraat (t.p.v. kruispunt Brammelerstraat)




Brammelerstraat (bij inritconstructie Piet Heinstraat)

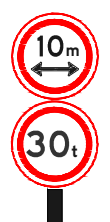


Voetgangerstoegang (portaal)

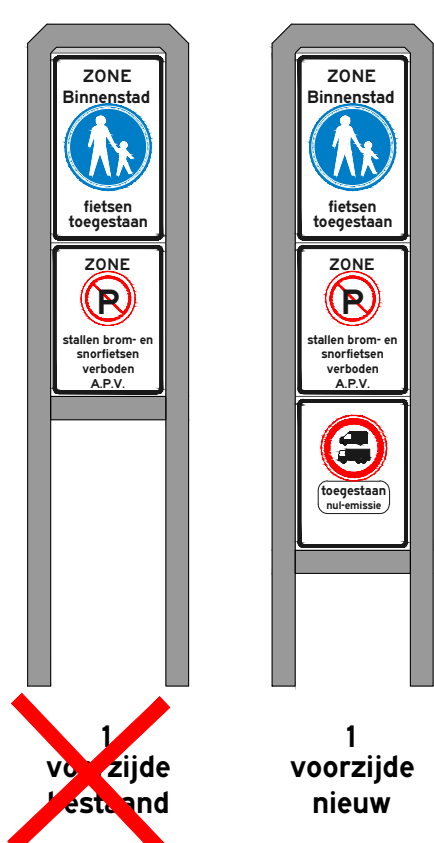


Locaties 2 t/m 16

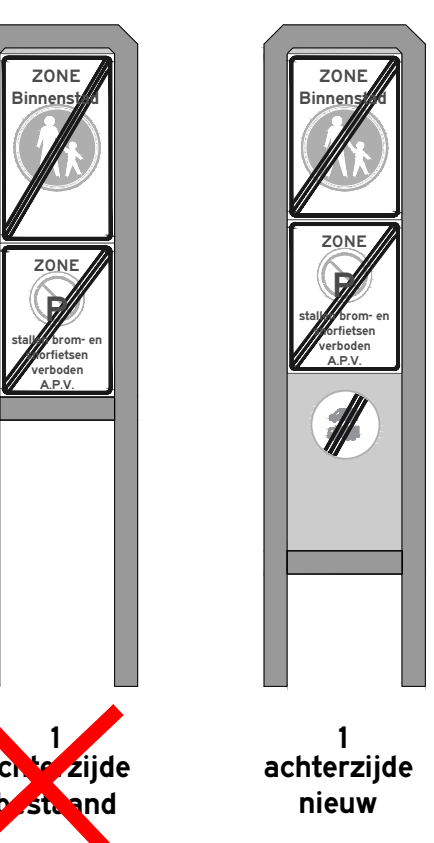

Voetgangerstoegang Overgang naar Stationsgebied (portaal)

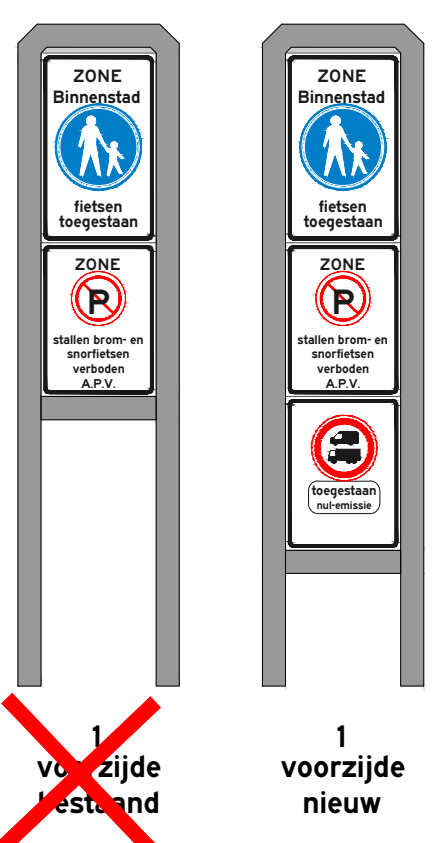

Locaties 1 & 17

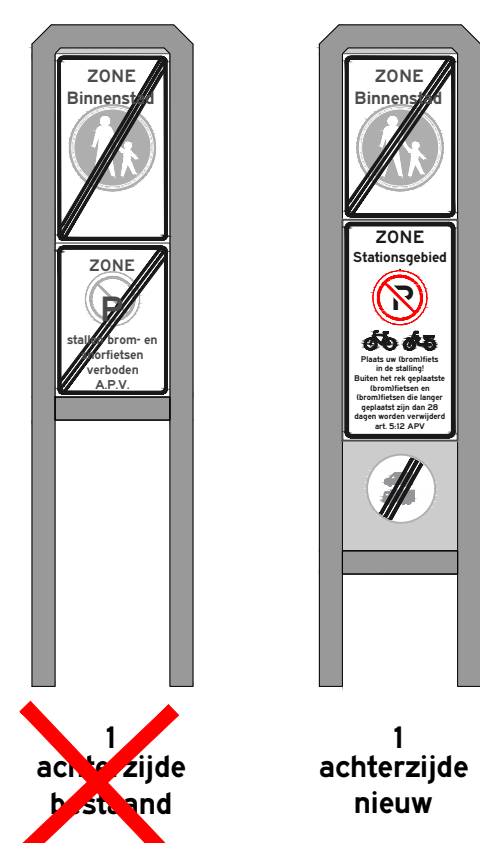

Voetgangerstoegang Overgang naar Stationsgebied (portaal)

Wijz. 1 2025-03-18		Bebording op locatie 1 & 17 aangepast	
Project			
NUL EMISSIEZONE BINNENSTAD			
Bebording per locatie			
Formaat	A0	Tekenaar	Documenttype
		P. Drent	Tekening
Schakel	Gecontroleerd door	Datum	2025-02-25
Geen	J. Luten	Goedgekeurd door	2025-02-25
Tekeningnummer	Gemeente Enschede		
Blad	Aantal	 ENSCHEDA	
2	5		
Documentstatus			
Definitief			
Bestelnummer			

