
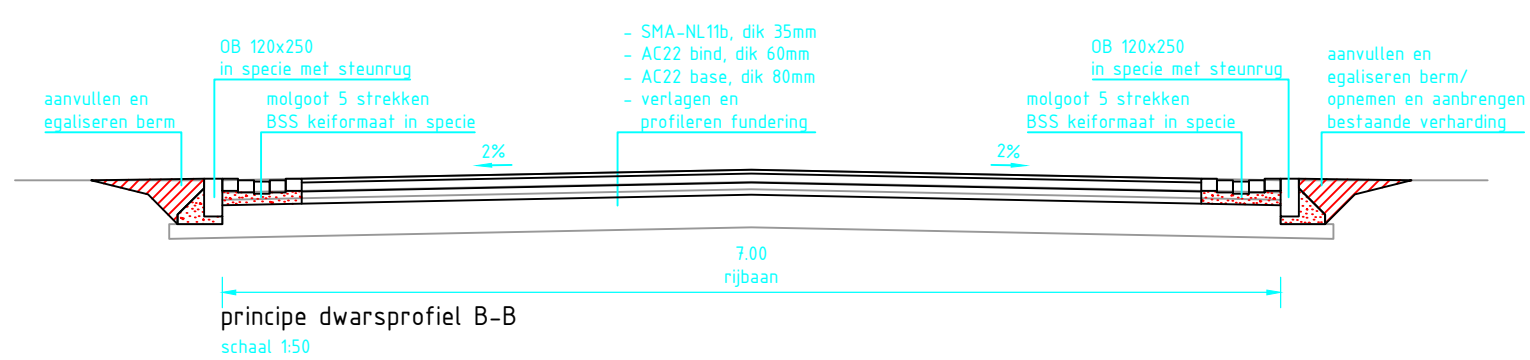
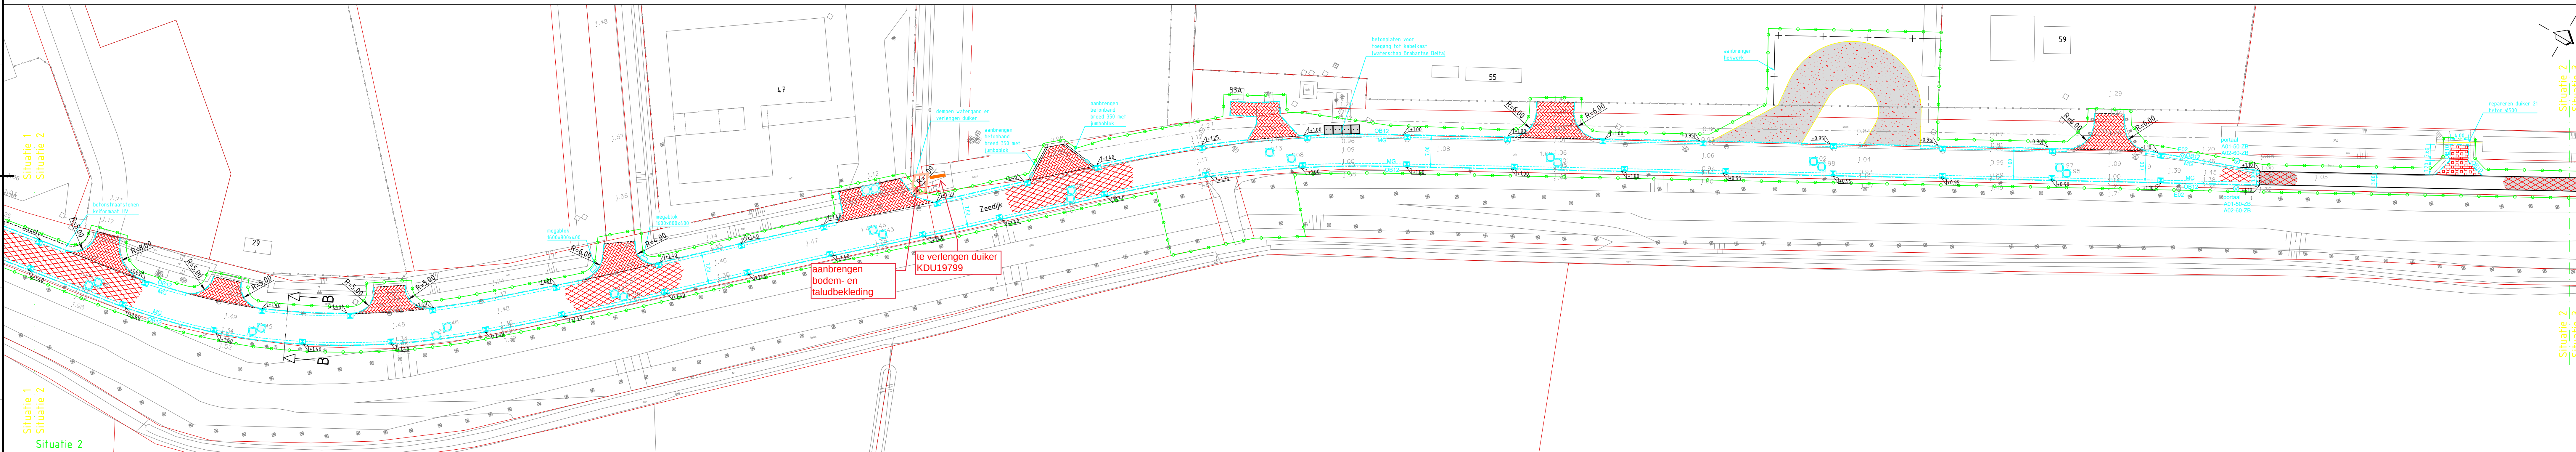


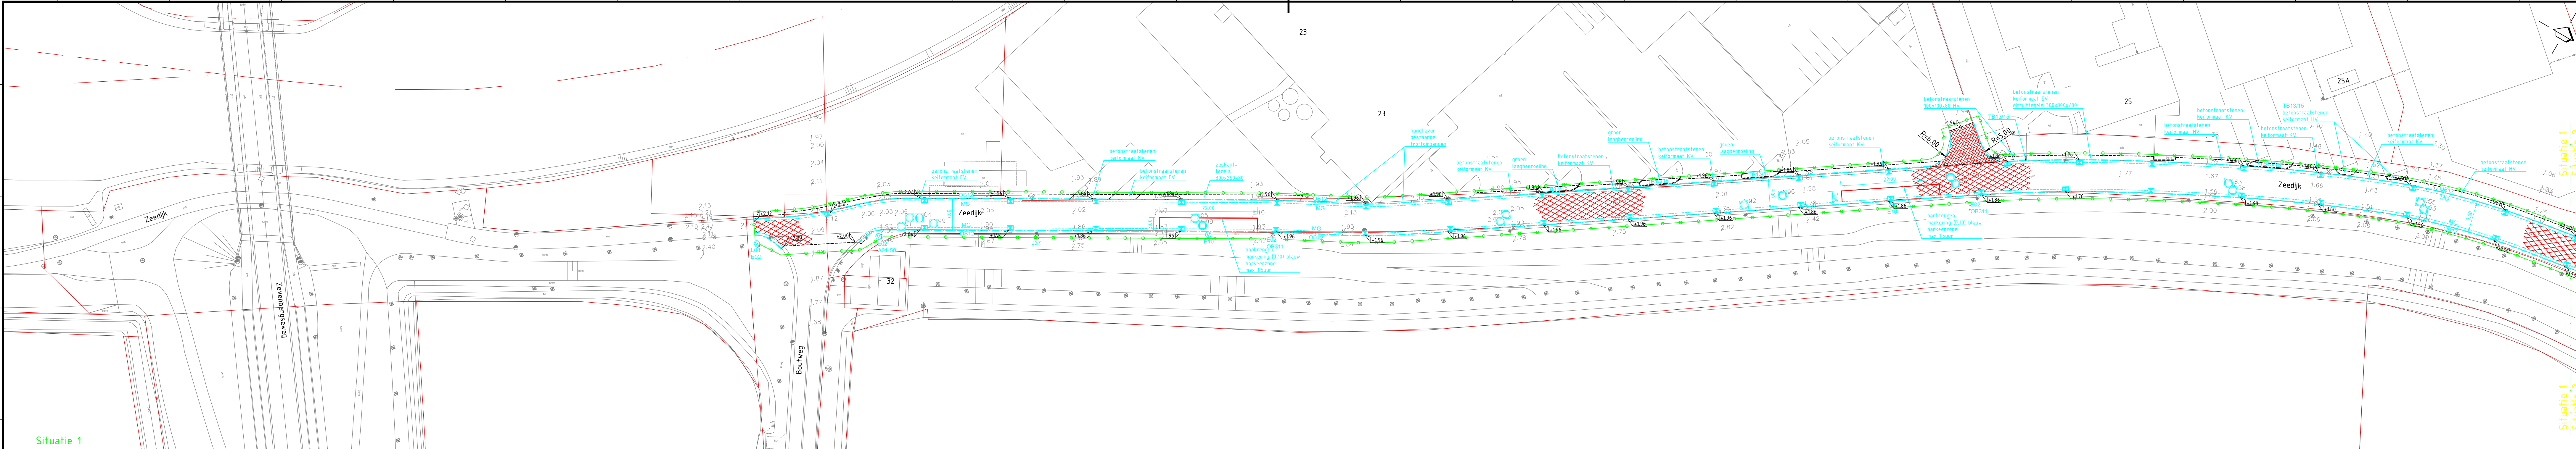

VERKLARING

- WERKGRENS
- KADASTRALE GRENS
- MATERIAALSCHIEDING
- BESTAANDE HOOGTE
- NIEUWE HOOGTE
- AANBRENGEN OPSLUITBAND 100X200
- OPNIEUW STELLEN OPSLUITBAND 100X200
- AANBRENGEN OPSLUITBAND 120X250
- AANBRENGEN MOLGOOT 5 STREKKEN BSS KEIFORMAAT GRUIS
- AANBRENGEN ASFALTCONSTRUCTIE A
 - SHA-NLtb, dik 35mm
 - AC22 bind, dik 60mm
 - AC22 base, dik 80mm
 - bestaande fundering
- AANBRENGEN ASFALTCONSTRUCTIE B
 - SHA-NLtb, dik 35mm
 - AC22 bind, dik 60mm
 - AC22 base, dik 80mm
 - fundering, dik 250mm
- AANBRENGEN BETONSTRAATSTENEN KEIFORMAAT KEPERVERBAND
- AANBRENGEN LANDBOUWINRIT GRASBETONTEGELS 600X400X120
- AANHELEN LANDBOUWINRIT GRASBETONTEGELS 600X400X120
- AANBRENGEN BETONVERHARDING (t.h.v. keerlus)

- AANBRENGEN PUTRAND MET DEKSEL
- OP HOOGTE BRENGEN PUTRAND MET DEKSEL
- AANBRENGEN STRAATKOLK
- AANBRENGEN VERKEERSBORD MET TYPENUMMER
- HANDHAVEN BOOM
- HANDHAVEN LICHTMAST

WBD25-893350-C1

datum :	omschrijving wijziging :	datum :	omschrijving wijziging :
09-01-2023	c1.0 eerste uitgave		
05-03-2024	c2.0 wijziging tracé dijk		
01-11-2024	c3.0 diverse wijzigingen		
13-12-2024	c4.0 diverse wijzigingen		

onderwerp: Vervangen verharding Zeedijk

onddedel: Situatie met te maken werk

project :	GEI2106
besteknr. :	BR2020-02
schaal :	1:500
datum :	13-12-2024
get. :	MOo
gez. :	HHHe
Afdeling :	B&R
reg. nr. :	BR2020-02-03
blad nr. :	3 van 5