
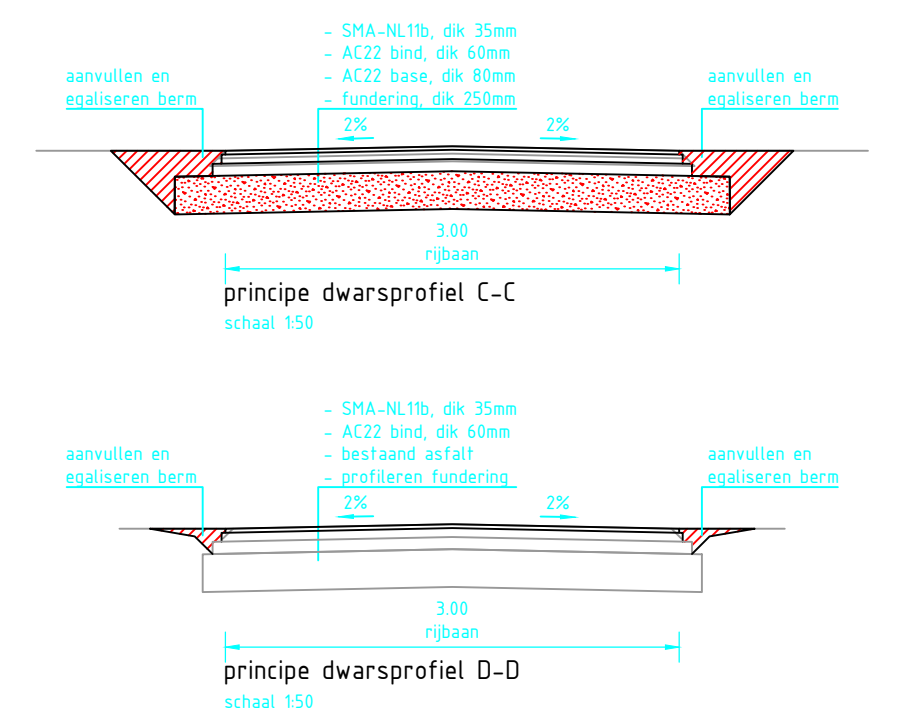
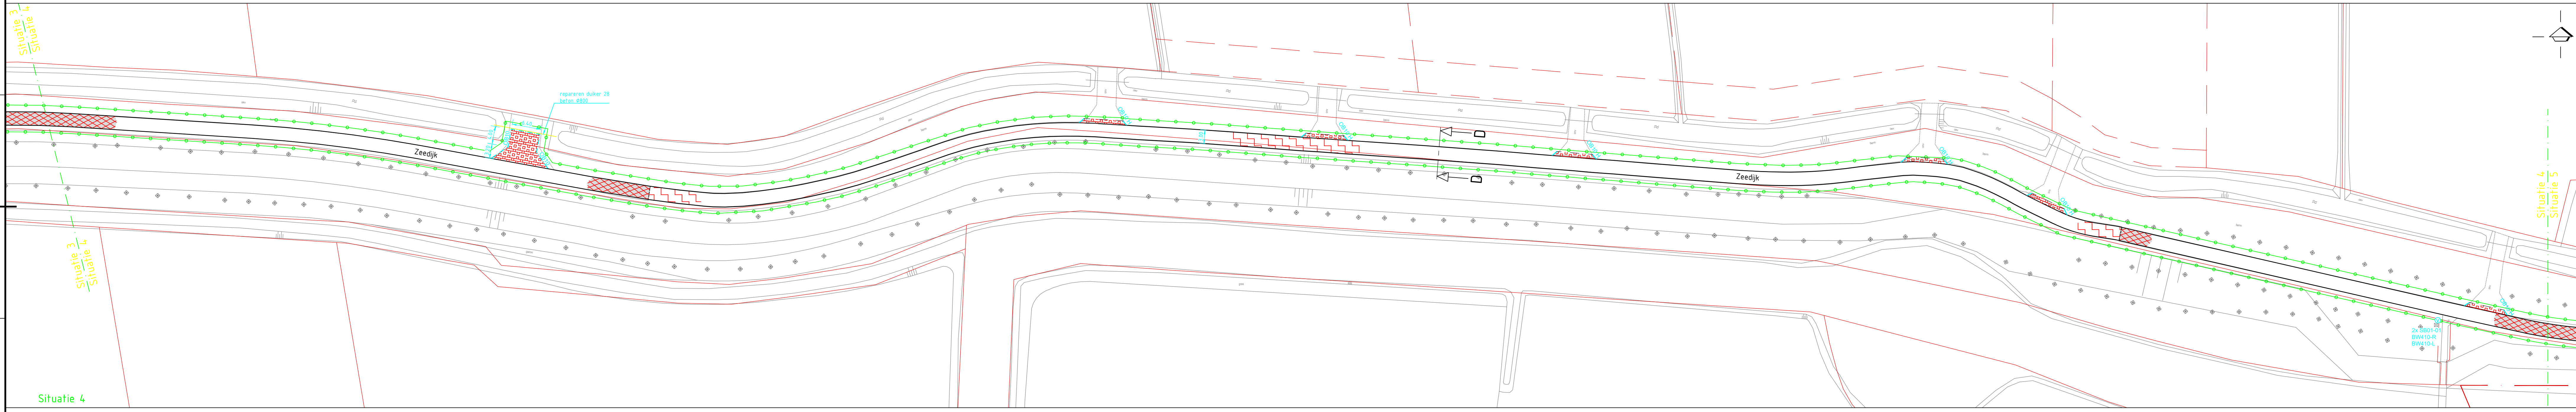


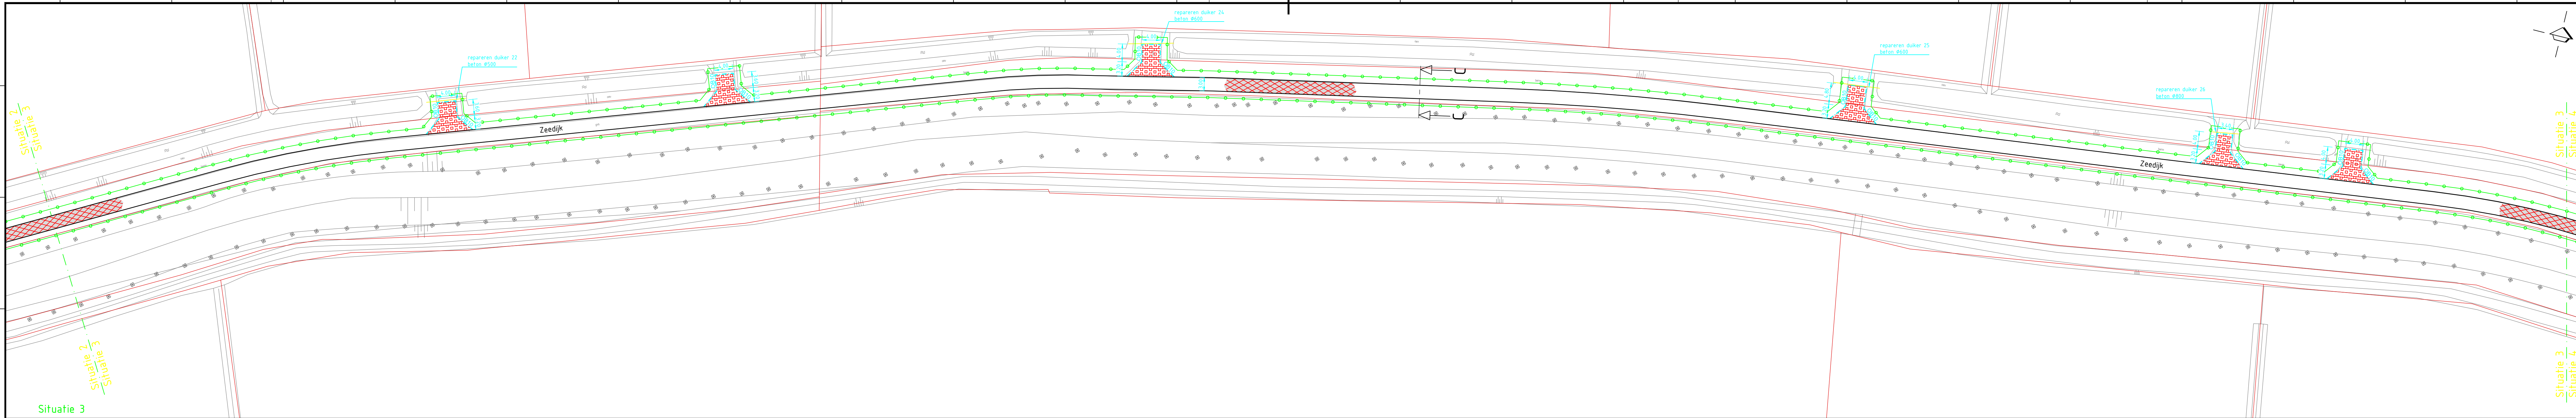

VERKLARING

- WERKGRENS
- KADASTRALE GRENS
- MATERIAALSCHIEDING
- BESTAANDE HOOGTE
- NIEUWE HOOGTE
- AANBRENGEN OPSLUITBAND 100X200
- OP NIEUW STELLEN OPSLUITBAND 100X250
- AANBRENGEN OPSLUITBAND 120X250
- AANBRENGEN MOLGOOT 5 STREKKEN BSS KEIFORMAAT GRIJS
- AANBRENGEN ASFALTCONSTRUCTIE A
 - SMA-NLtb, dik 35mm
 - AC22 bind, dik 60mm
 - AC22 base, dik 80mm
 - bestaande fundering
- AANBRENGEN ASFALTCONSTRUCTIE B
 - SMA-NLtb, dik 35mm
 - AC22 bind, dik 60mm
 - bestaande asfalt
 - bestaande fundering
- AANBRENGEN BETONSTRAATSTENEN KEIFORMAAT KEPERVERBAND
- AANBRENGEN LANDBOUWINRIT GRASBETONTEGELS 600X400X120
- AANHELEN LANDBOUWINRIT GRASBETONTEGELS 600X400X120
- AANBRENGEN BETONVERHARDING (t.h.v. keertlus)
- AANBRENGEN PUTRAND MET DEKSEL
- OP HOOGTE BRENGEN PUTRAND MET DEKSEL
- AANBRENGEN STRAATKOLK
- AANBRENGEN VERKEERSBORD MET TYPENUMMER

WBD25-893350-C2

datum :	omschrijving wijziging :	datum :	omschrijving wijziging :
09-01-2023	c1.0 eerste uitgave		
05-03-2024	c2.0 wijziging tracé dijk		
01-11-2024	c3.0 diverse wijzigingen		
13-12-2024	c4.0 diverse wijzigingen		

onderwerp:	Vervangen verharding Zeedijk	project:	GEI2106
ondedeel:	Situatie met te maken werk	besteknr.:	BR2020-02
		schaal:	1:500
		datum:	13-12-2024
		get.:	MOo
		gez.:	HHHe
		Afdeling:	B&R
		reg. nr.:	BR2020-02-04
		blad nr.:	4 van 5

Roosendaalseweg 4
Postbus 10.100
Tel. 076-5024000
Internet: www.etten-leur.nl
email: info@etten-leur.nl

4875 AA Elten-Leur
Tel. 076-5024000
Fax. 076-5033880