



Situatie 1

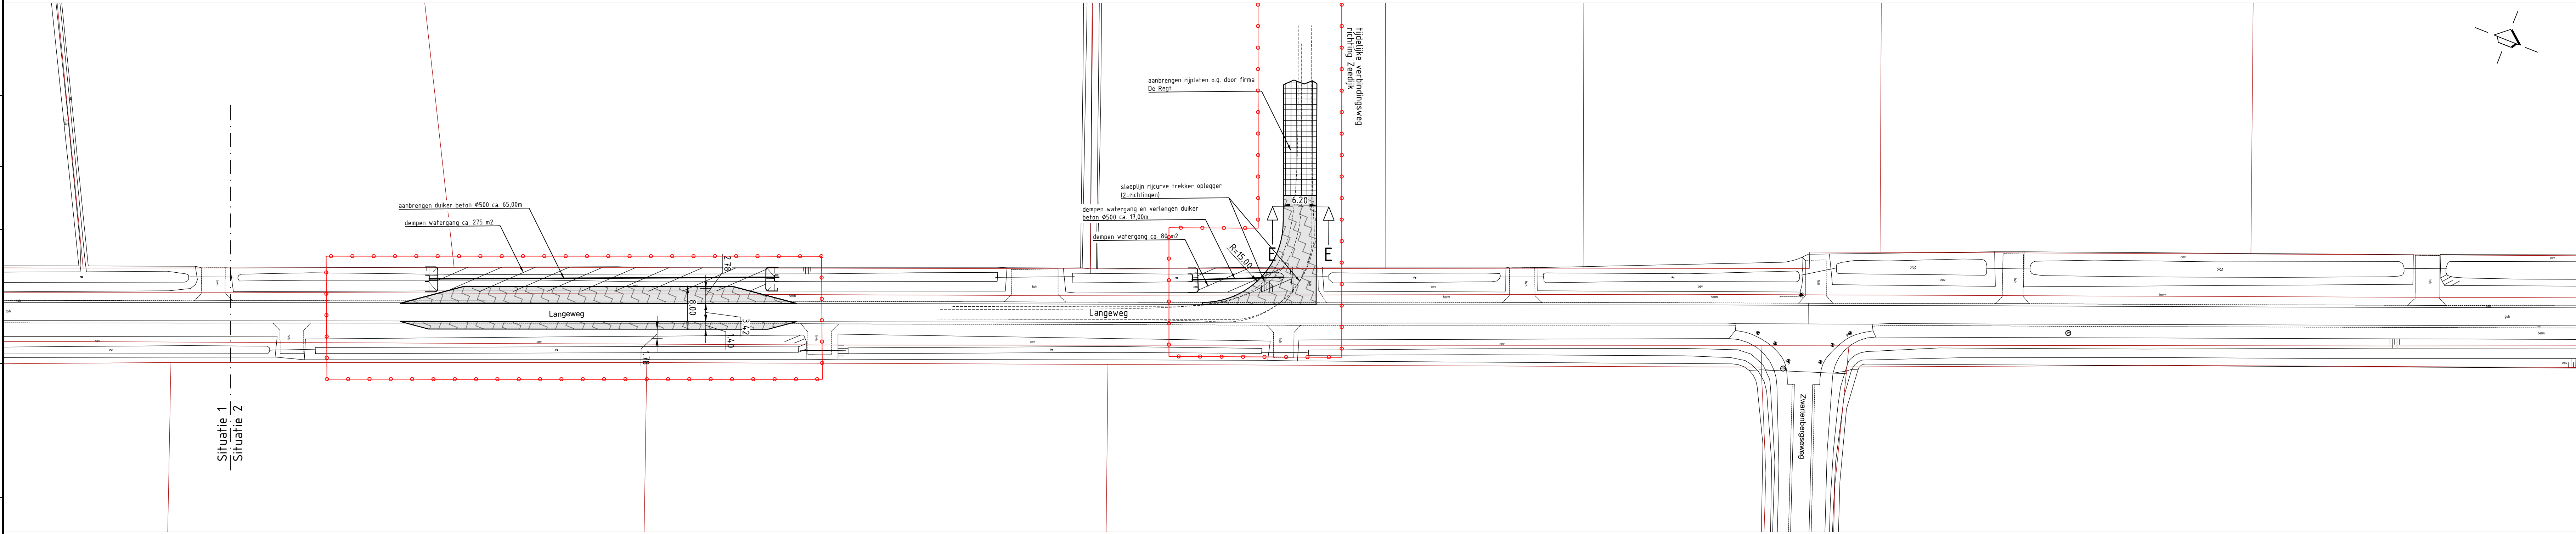



Situatie 2

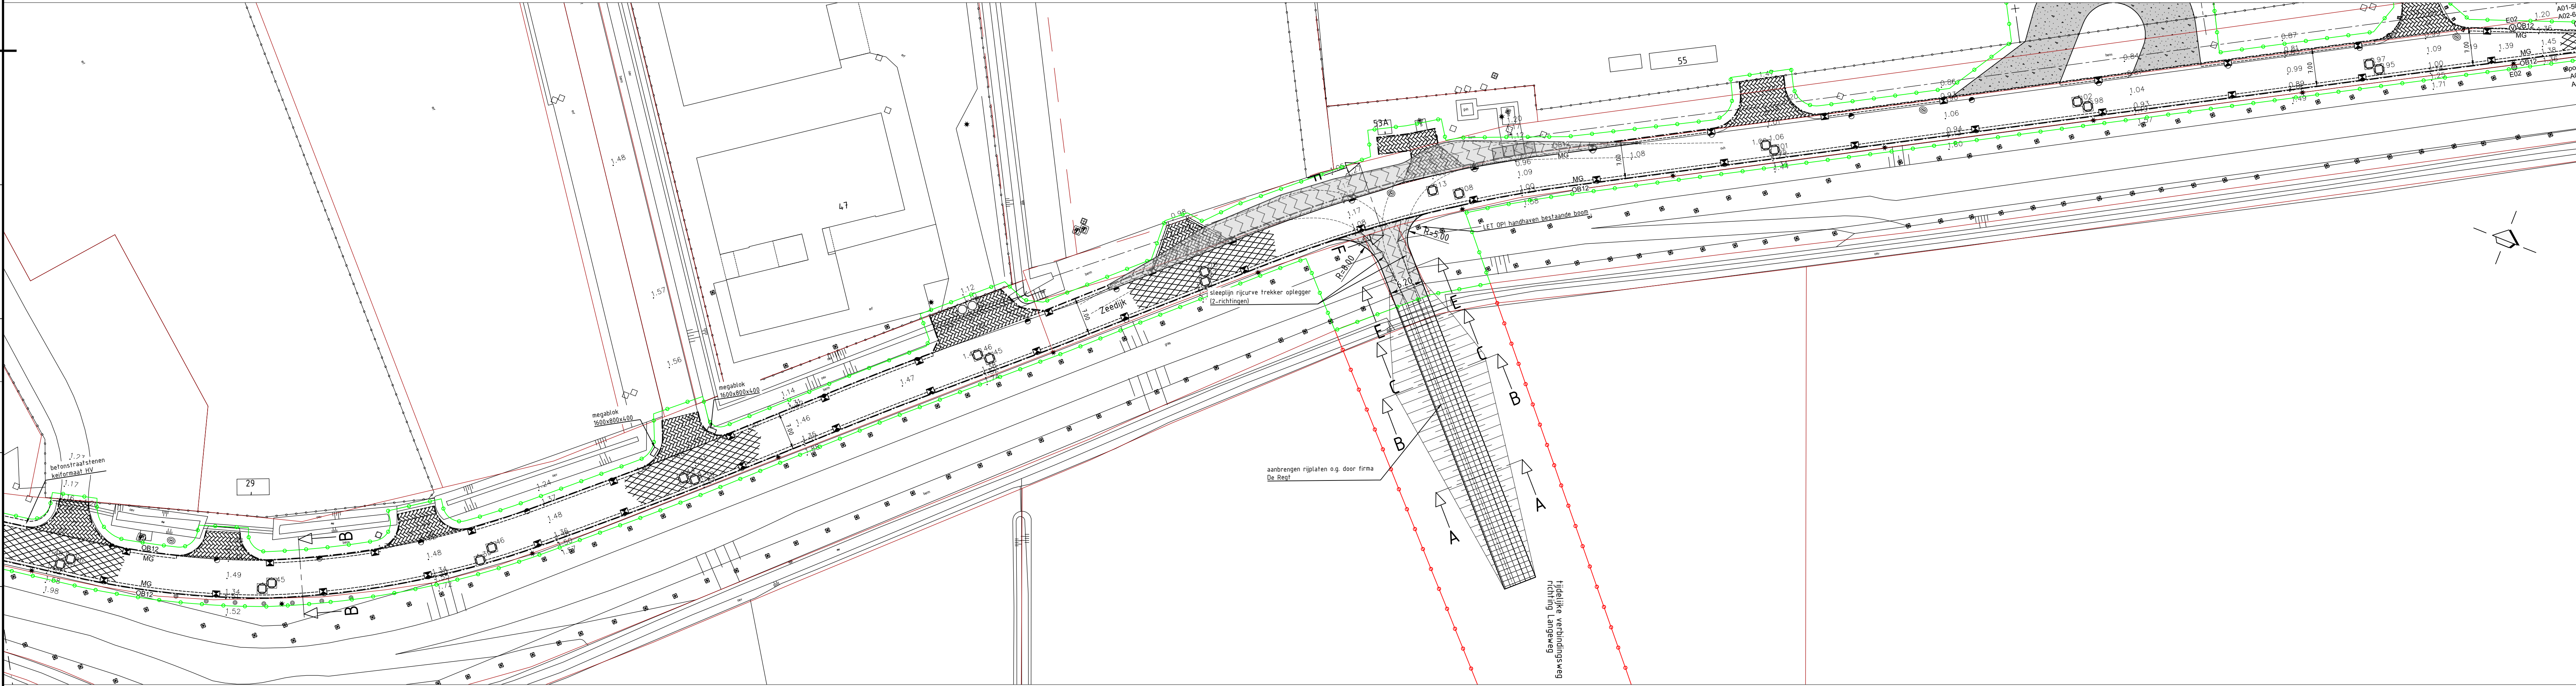

Situatie 3

- VERKLARING
- WERKGRENS
 - WERKGRENS DE REGT
 - KADASTRALE GRENS
 - BESTAANDE HOOGTE
 - AANBRENGEN TIJDELIJKE ASFALTCONSTRUCTIE
 - AC22 base, dk 80mm
 - fundering, dk 250mm
 - zand voor zandbed, dk 500mm
 - AANBRENGEN ASFALTCONSTRUCTIE RUBAAN ZEEDIJK
 - SMA-N-17b, dk 35mm
 - AC22 base, dk 80mm
 - AC22 base, dk 80mm
 - bestaande fundering

Zijaanzicht o.b.v. hoogtemetingen
schaal 1:100

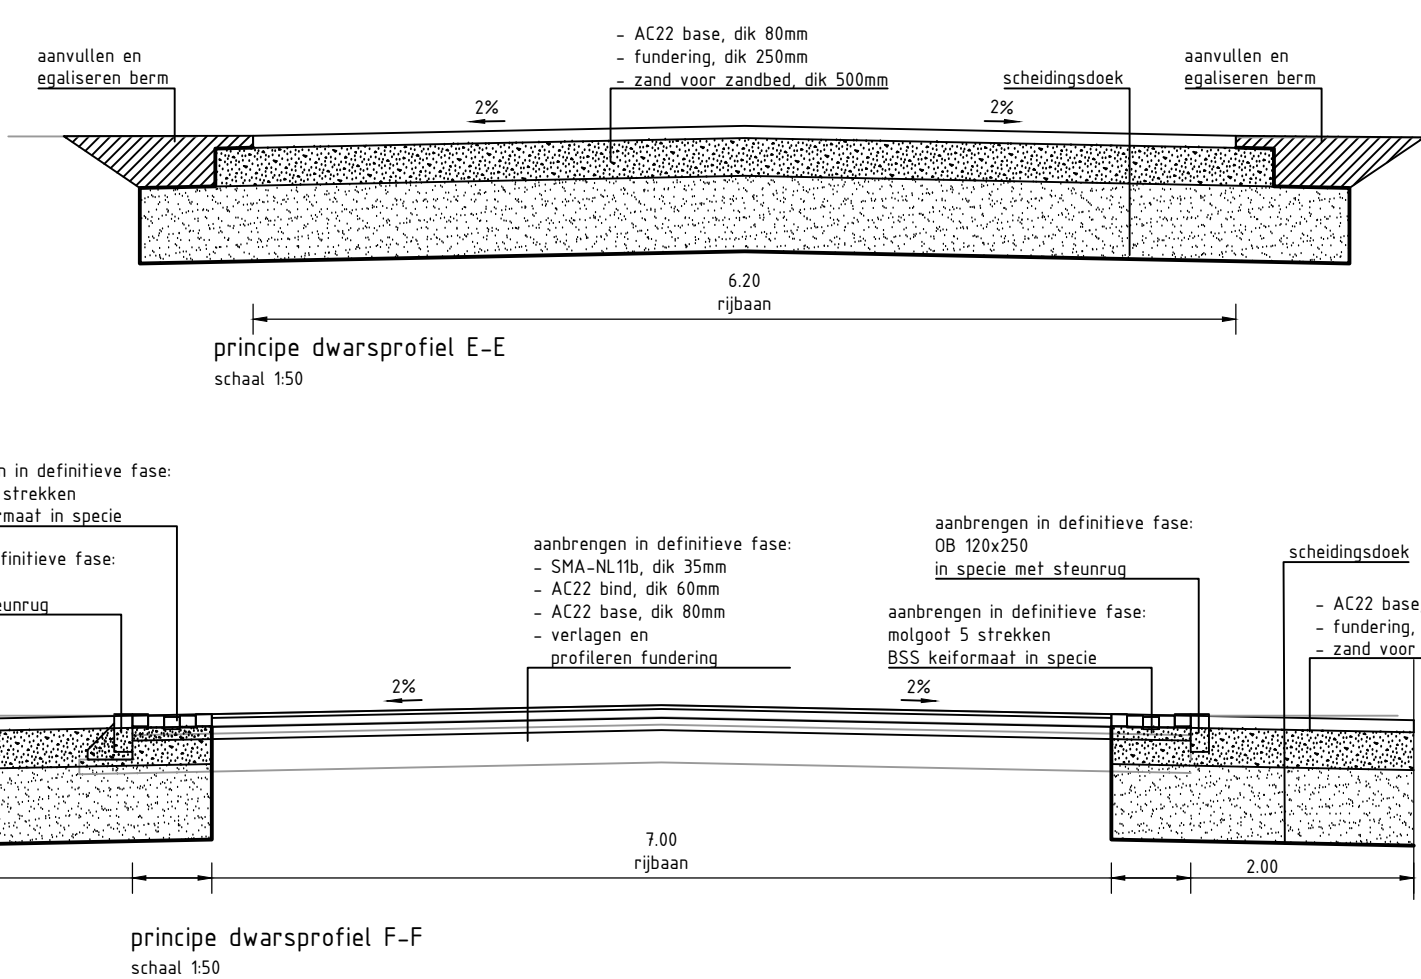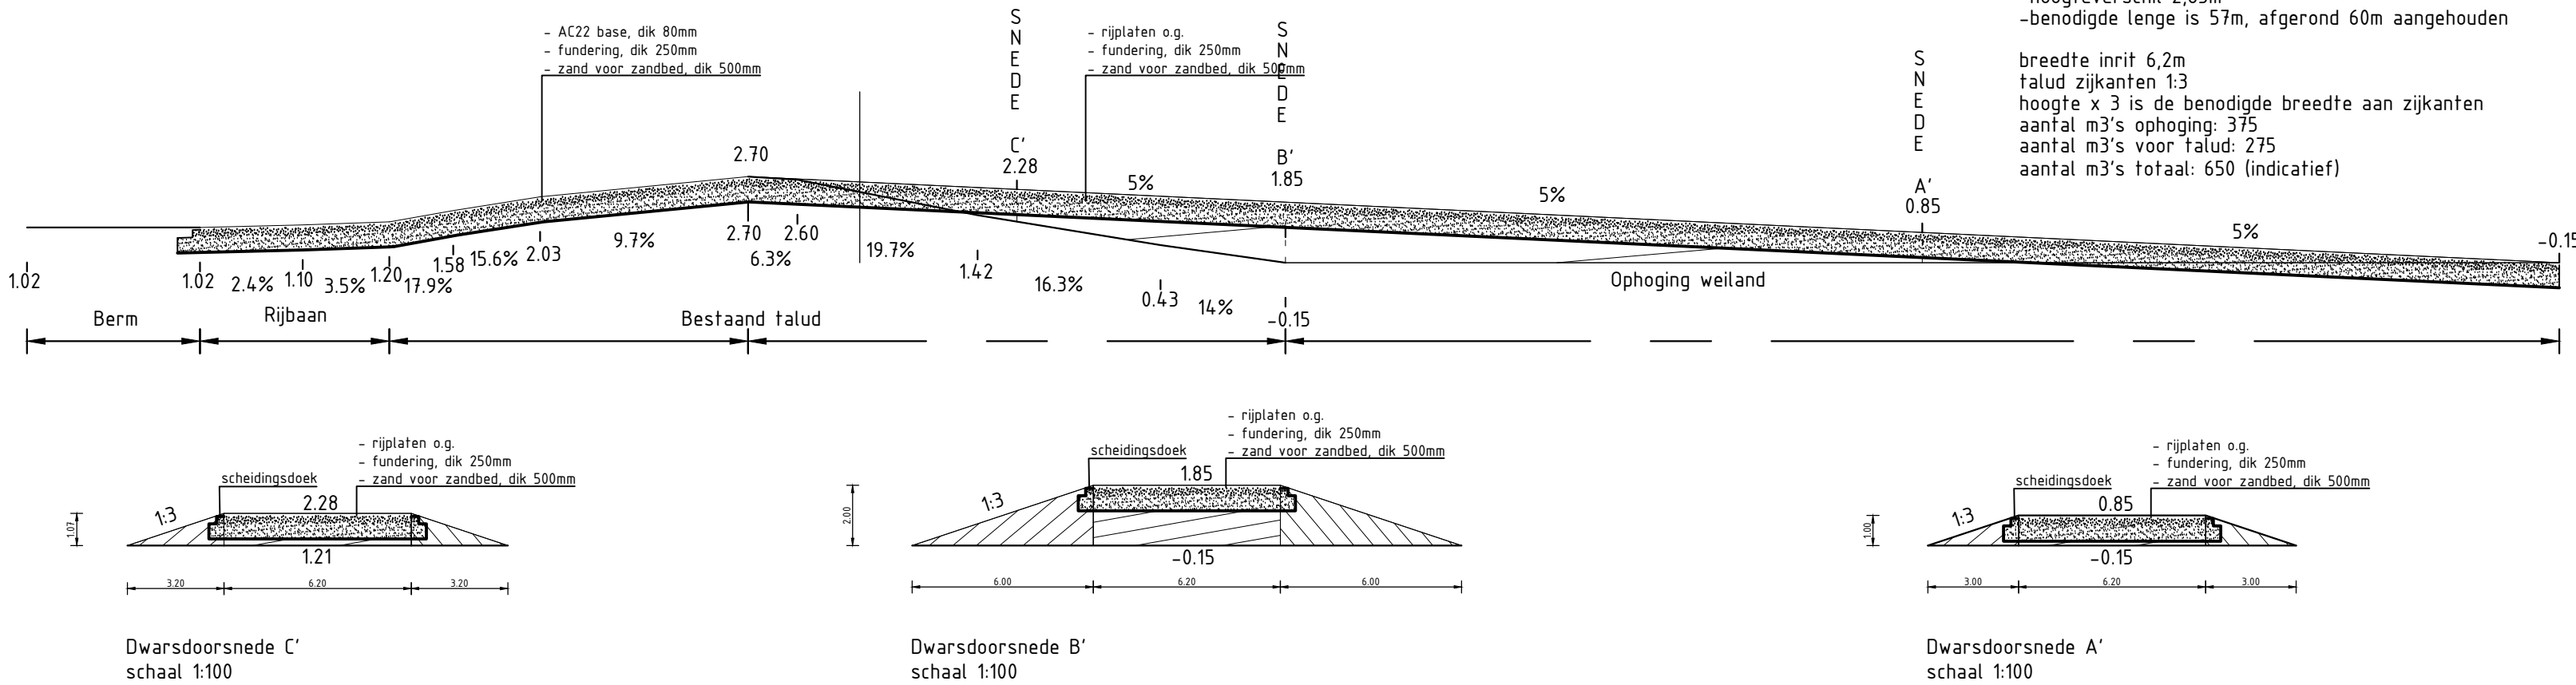

WBD25-893350-D

datum :	omschrijving wijziging :	datum :	omschrijving wijziging :
02-12-2024	Aansluitingen verbindingsweg toegevoegd		
06-12-2024	diverse wijzigingen n.a.v. ingekomen reacties		
13-12-2024	diverse wijzigingen n.a.v. ingekomen reacties		

onderwerp: Vervangen verharding Zeedijk

onderdeel: Tijdelijke voorzieningen Langeweg

project :	GEI2106
besteller :	BR2020-02
schaal :	1:500
datum :	13-12-2024
get. :	TPe
gez. :	KKo
Aflevering :	B&R
reg. nr. :	BR2020-02-05
blad nr. :	5 van 5

ETTEN LEUR
Roosendaalseweg 4
Postbus 10.100
Tel. 078-5024000
internet: www.etten-leur.nl
email: info@etten-leur.nl

4875 AA Etten-Leur
4875 CA Etten-Leur
Fax: 078-5033880