




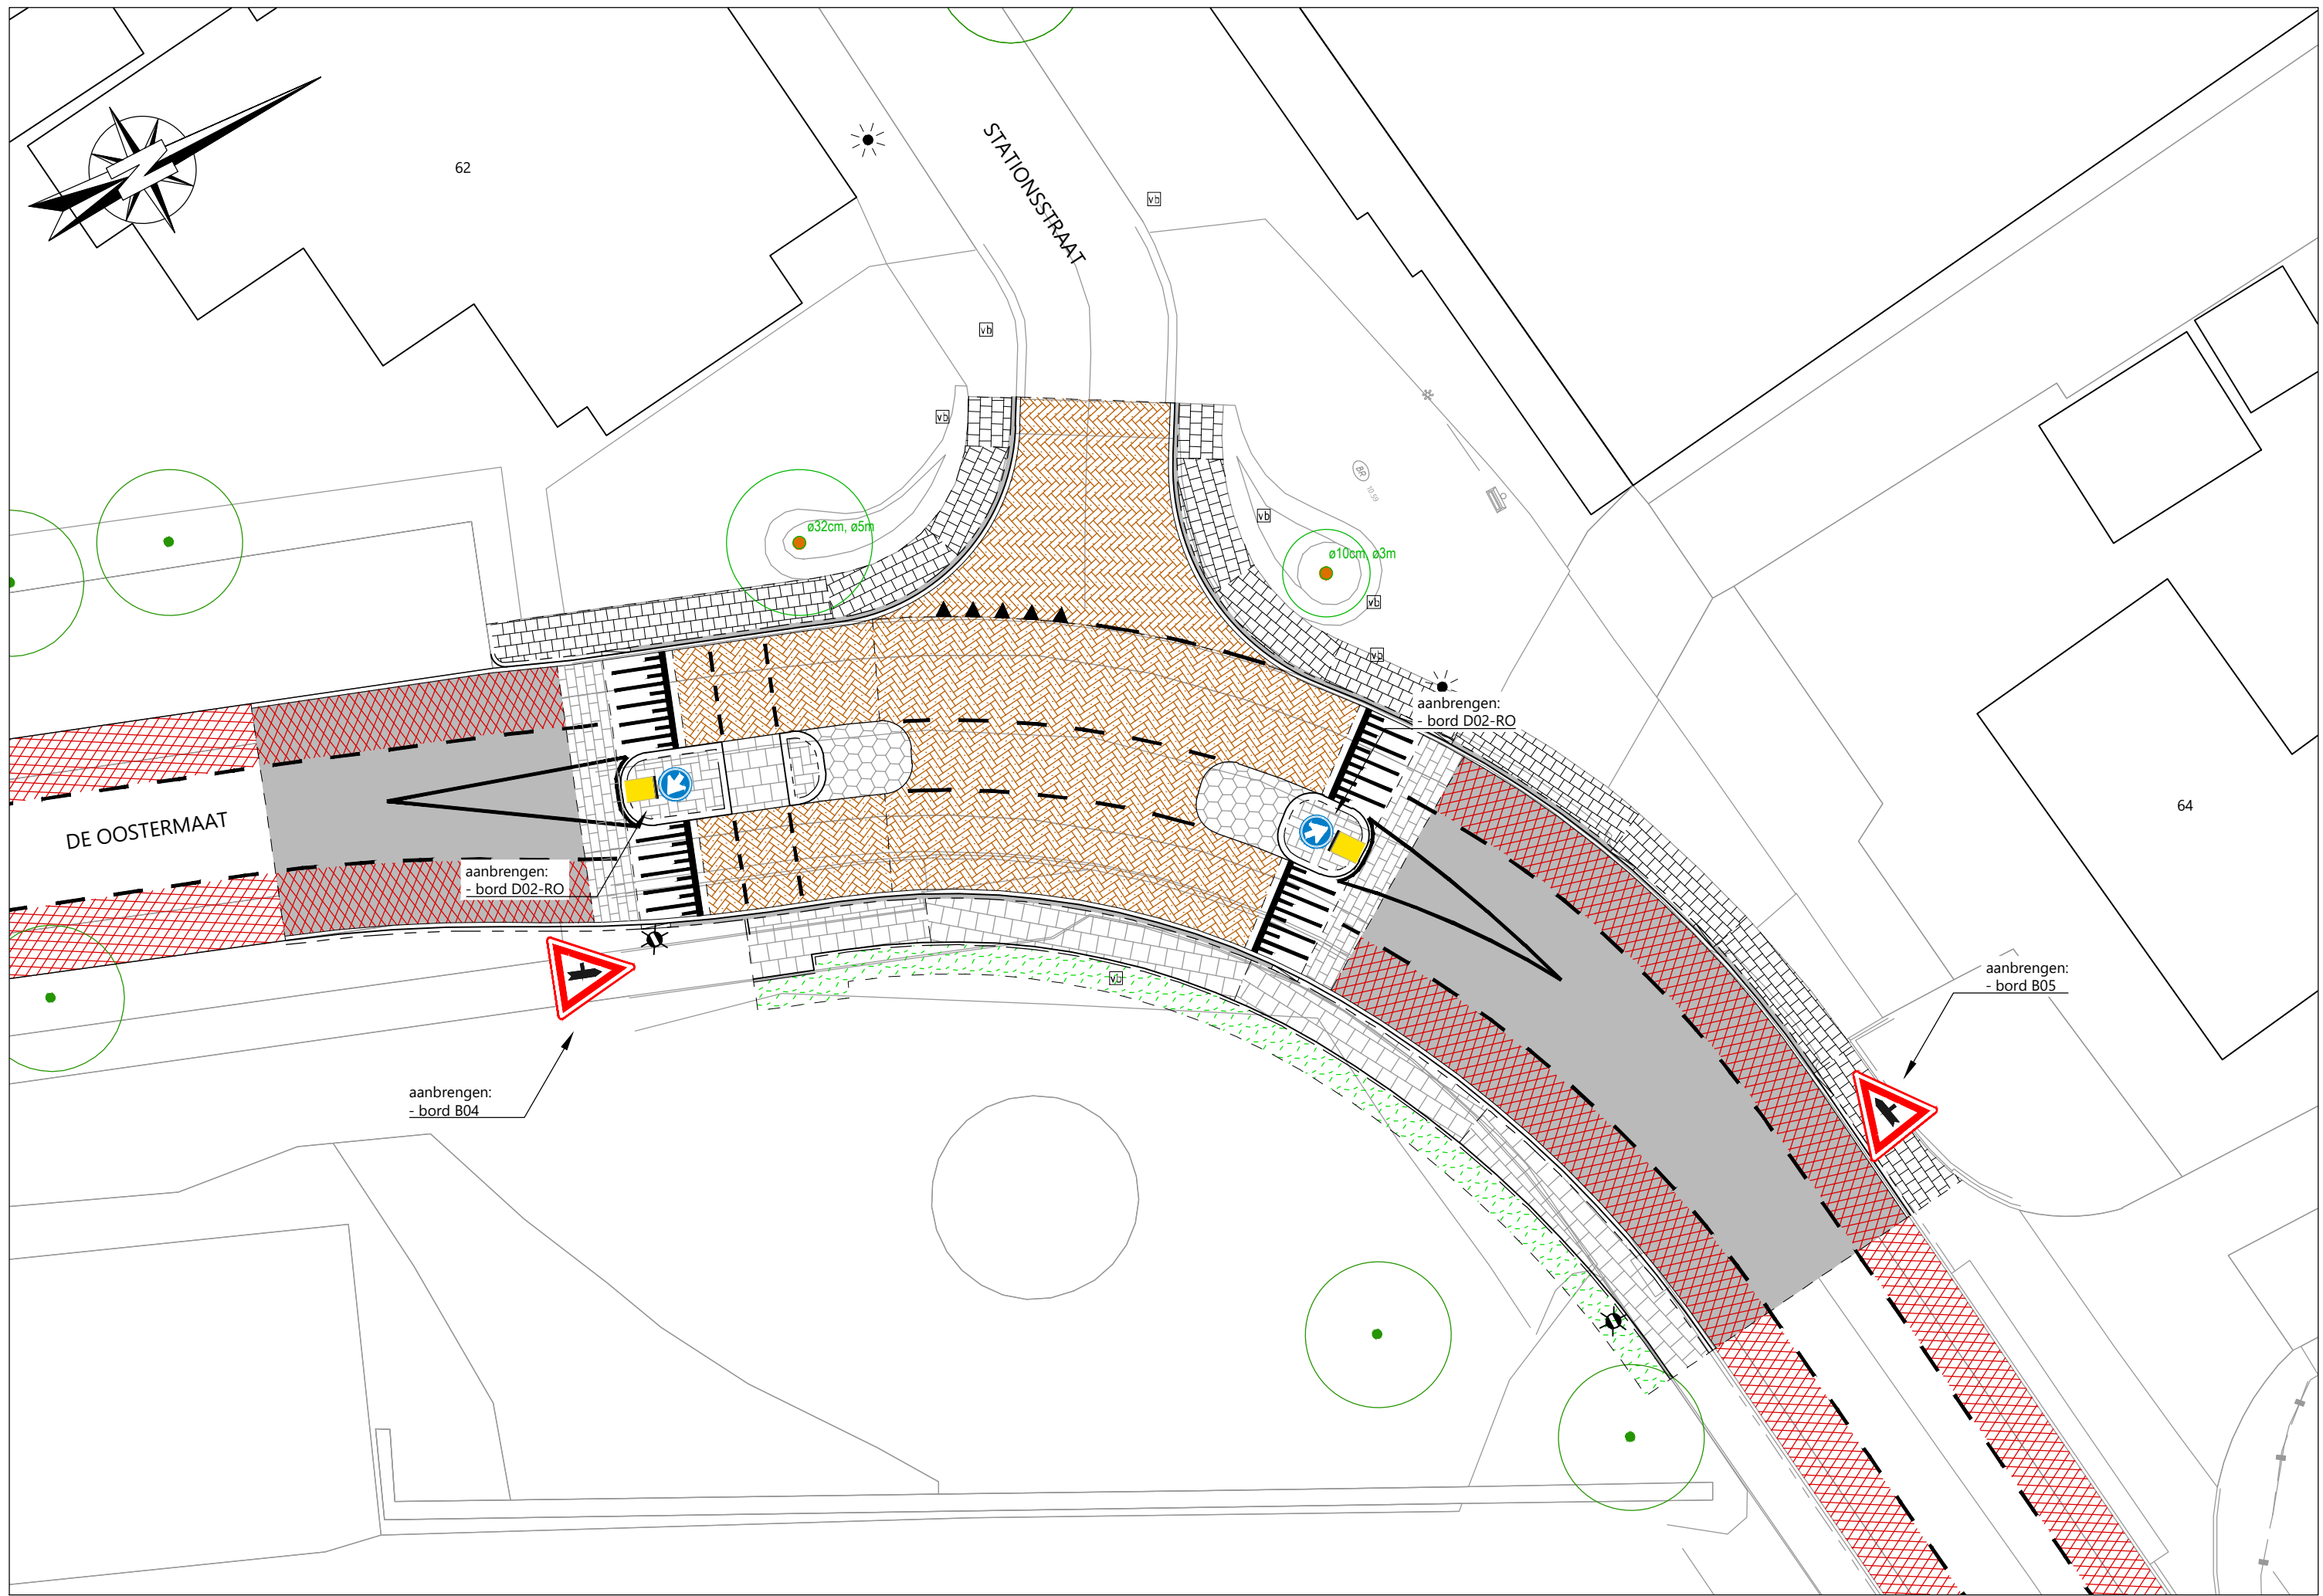


DETAIL C - DE OOSTERMAAT - STATIONSTRAAT

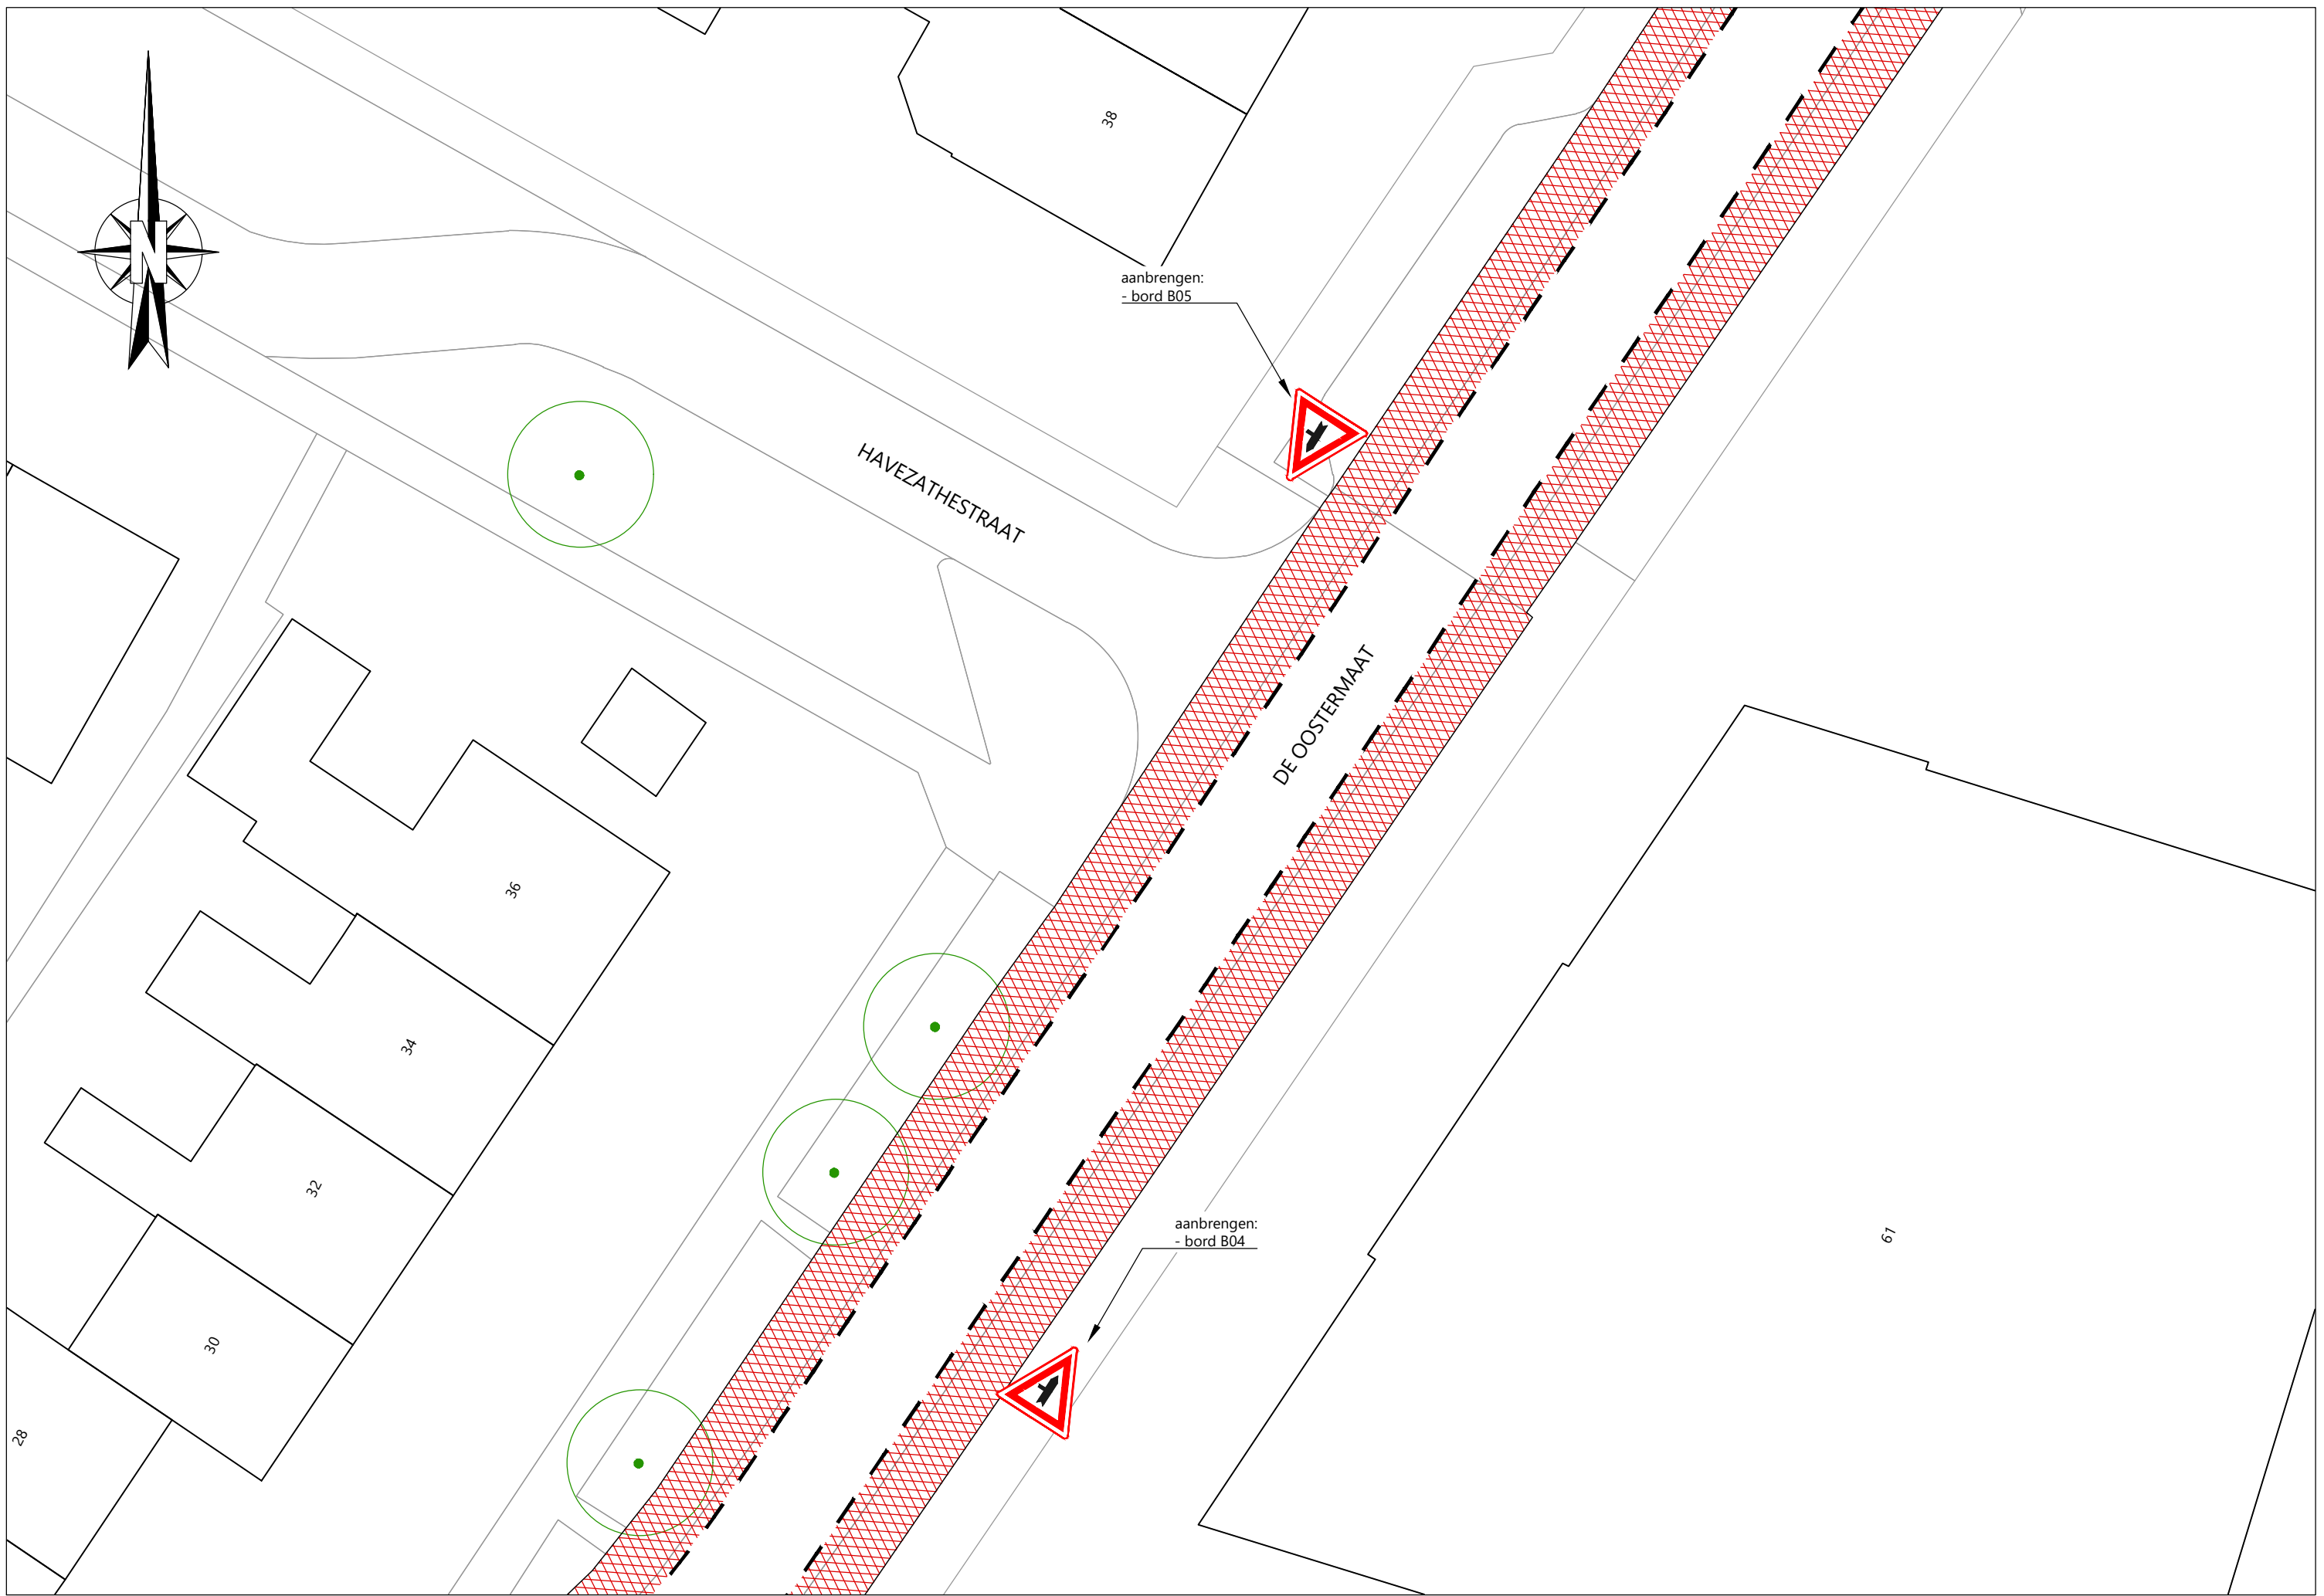

DETAIL E - DE OOSTERMAAT - HAVEZATHESTRAAT

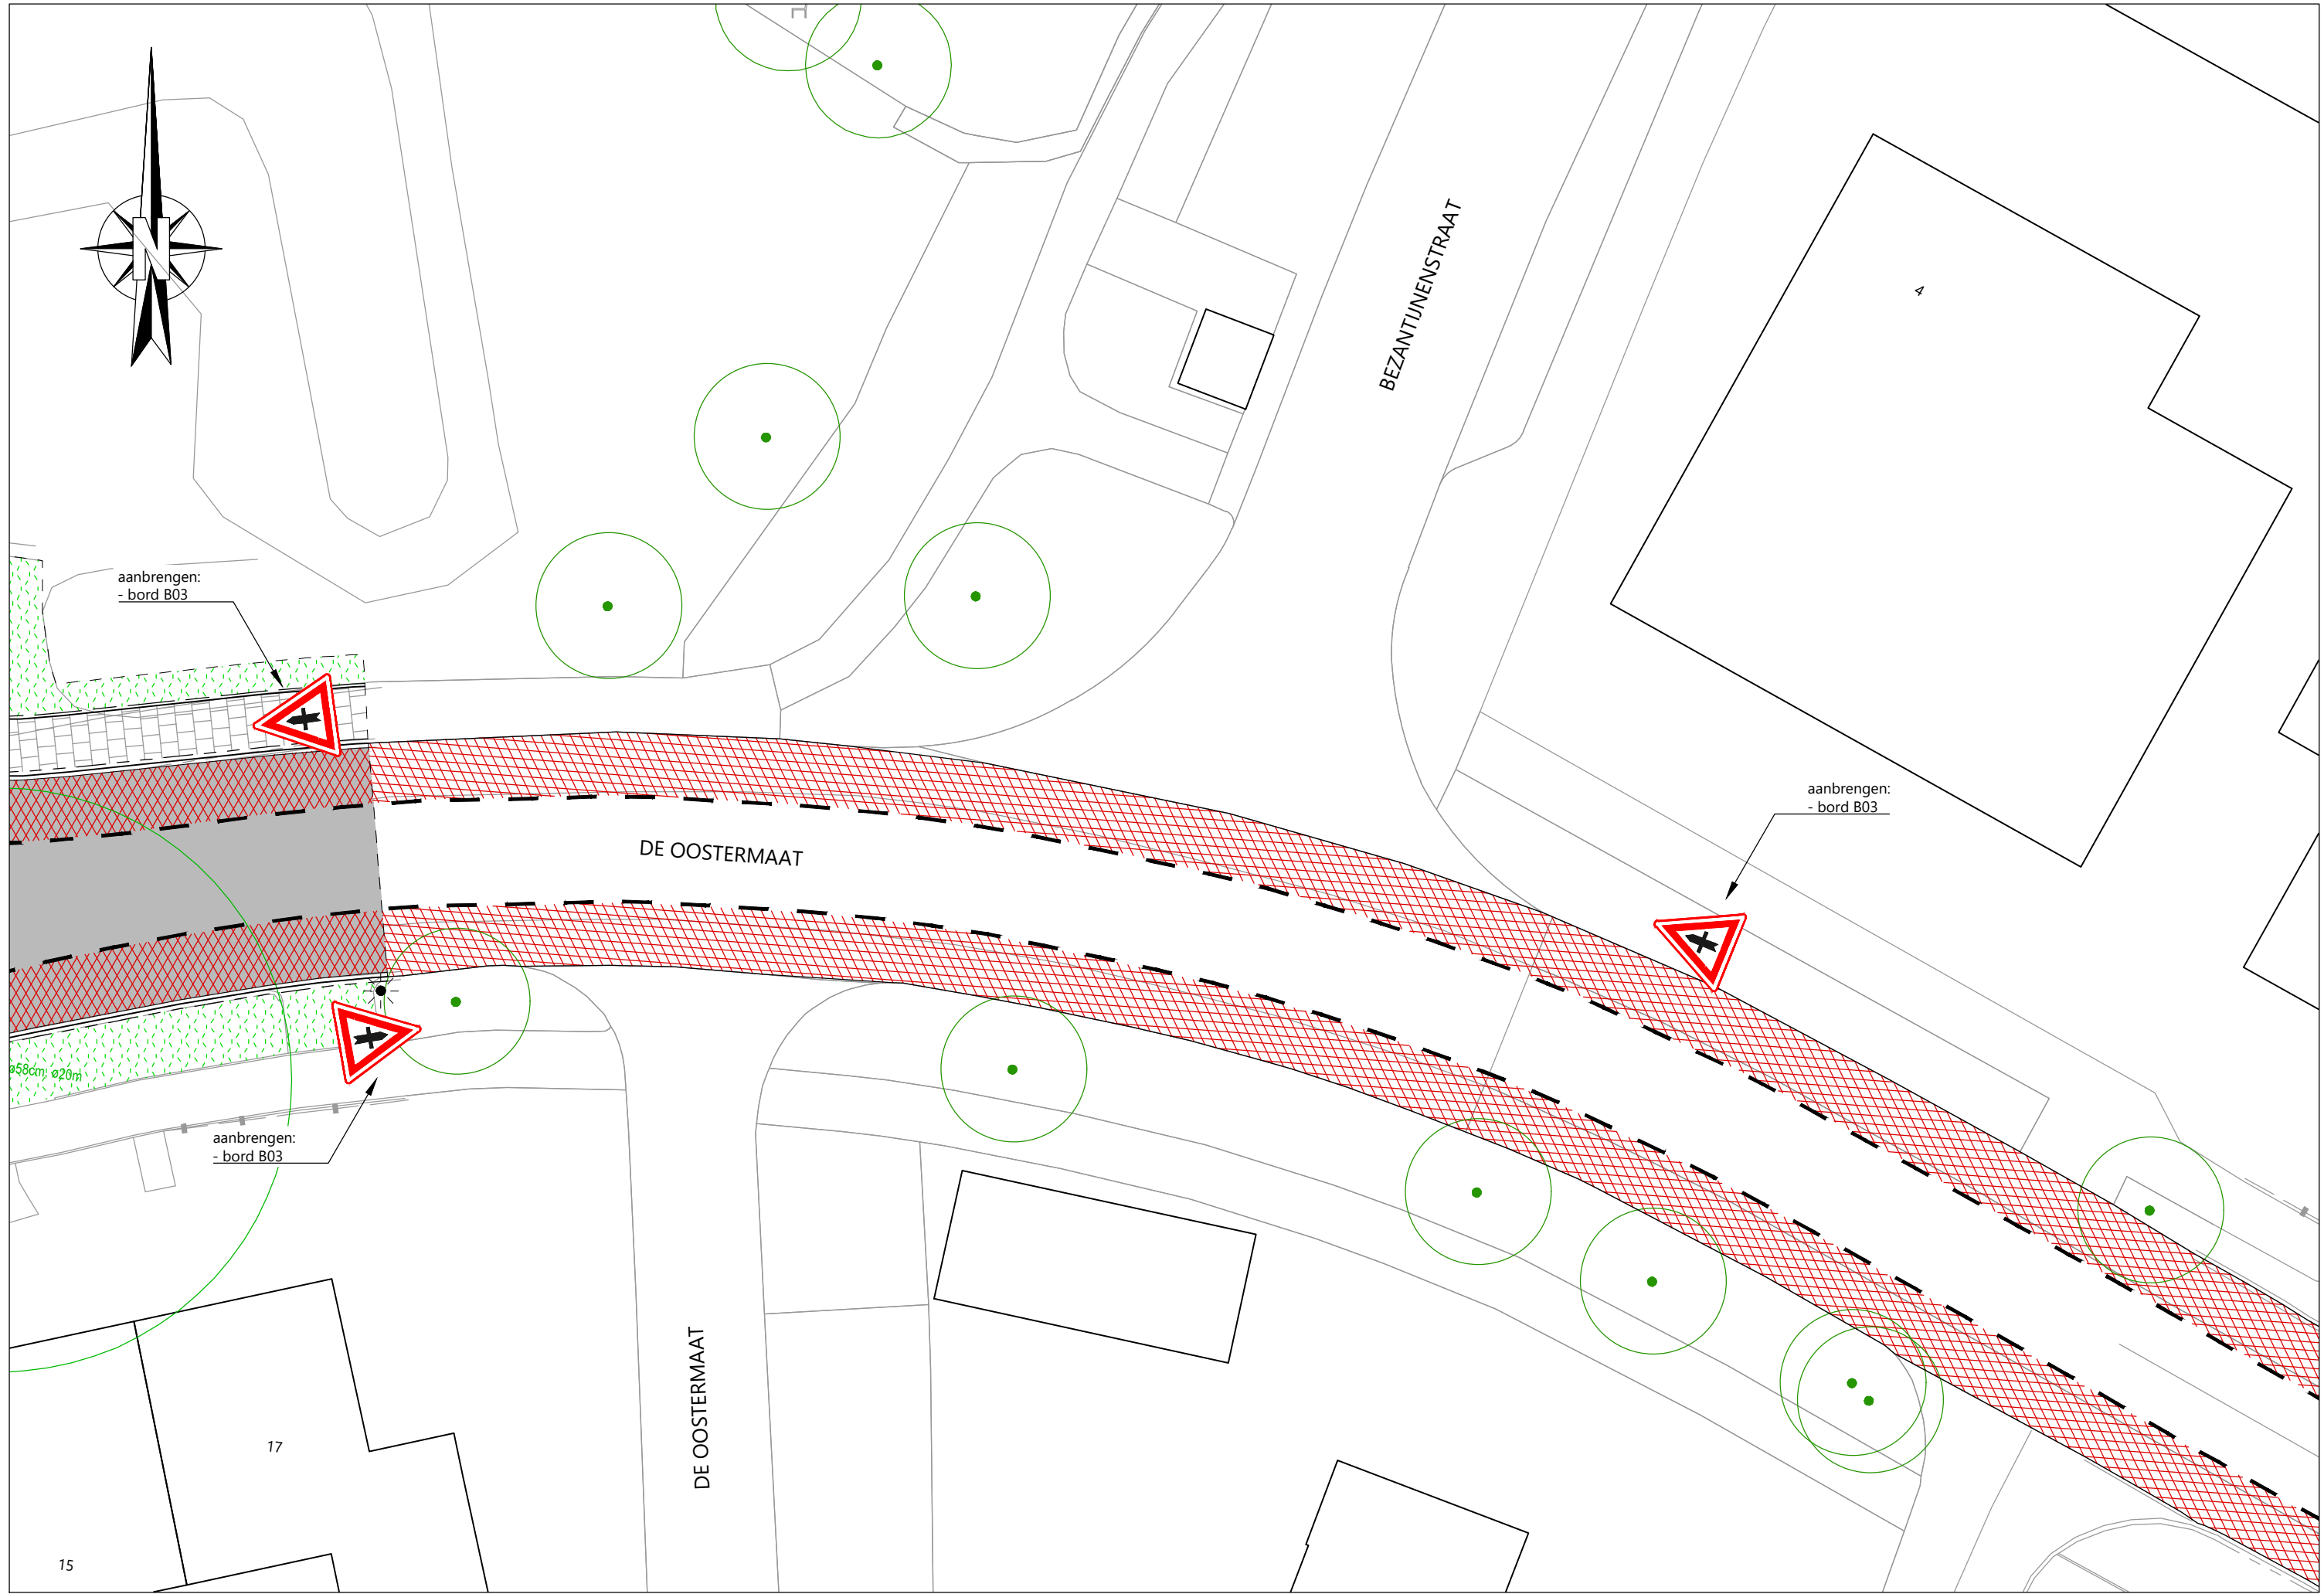

DETAIL D - DE OOSTERMAAT - BEZANTIJENSTRAAT

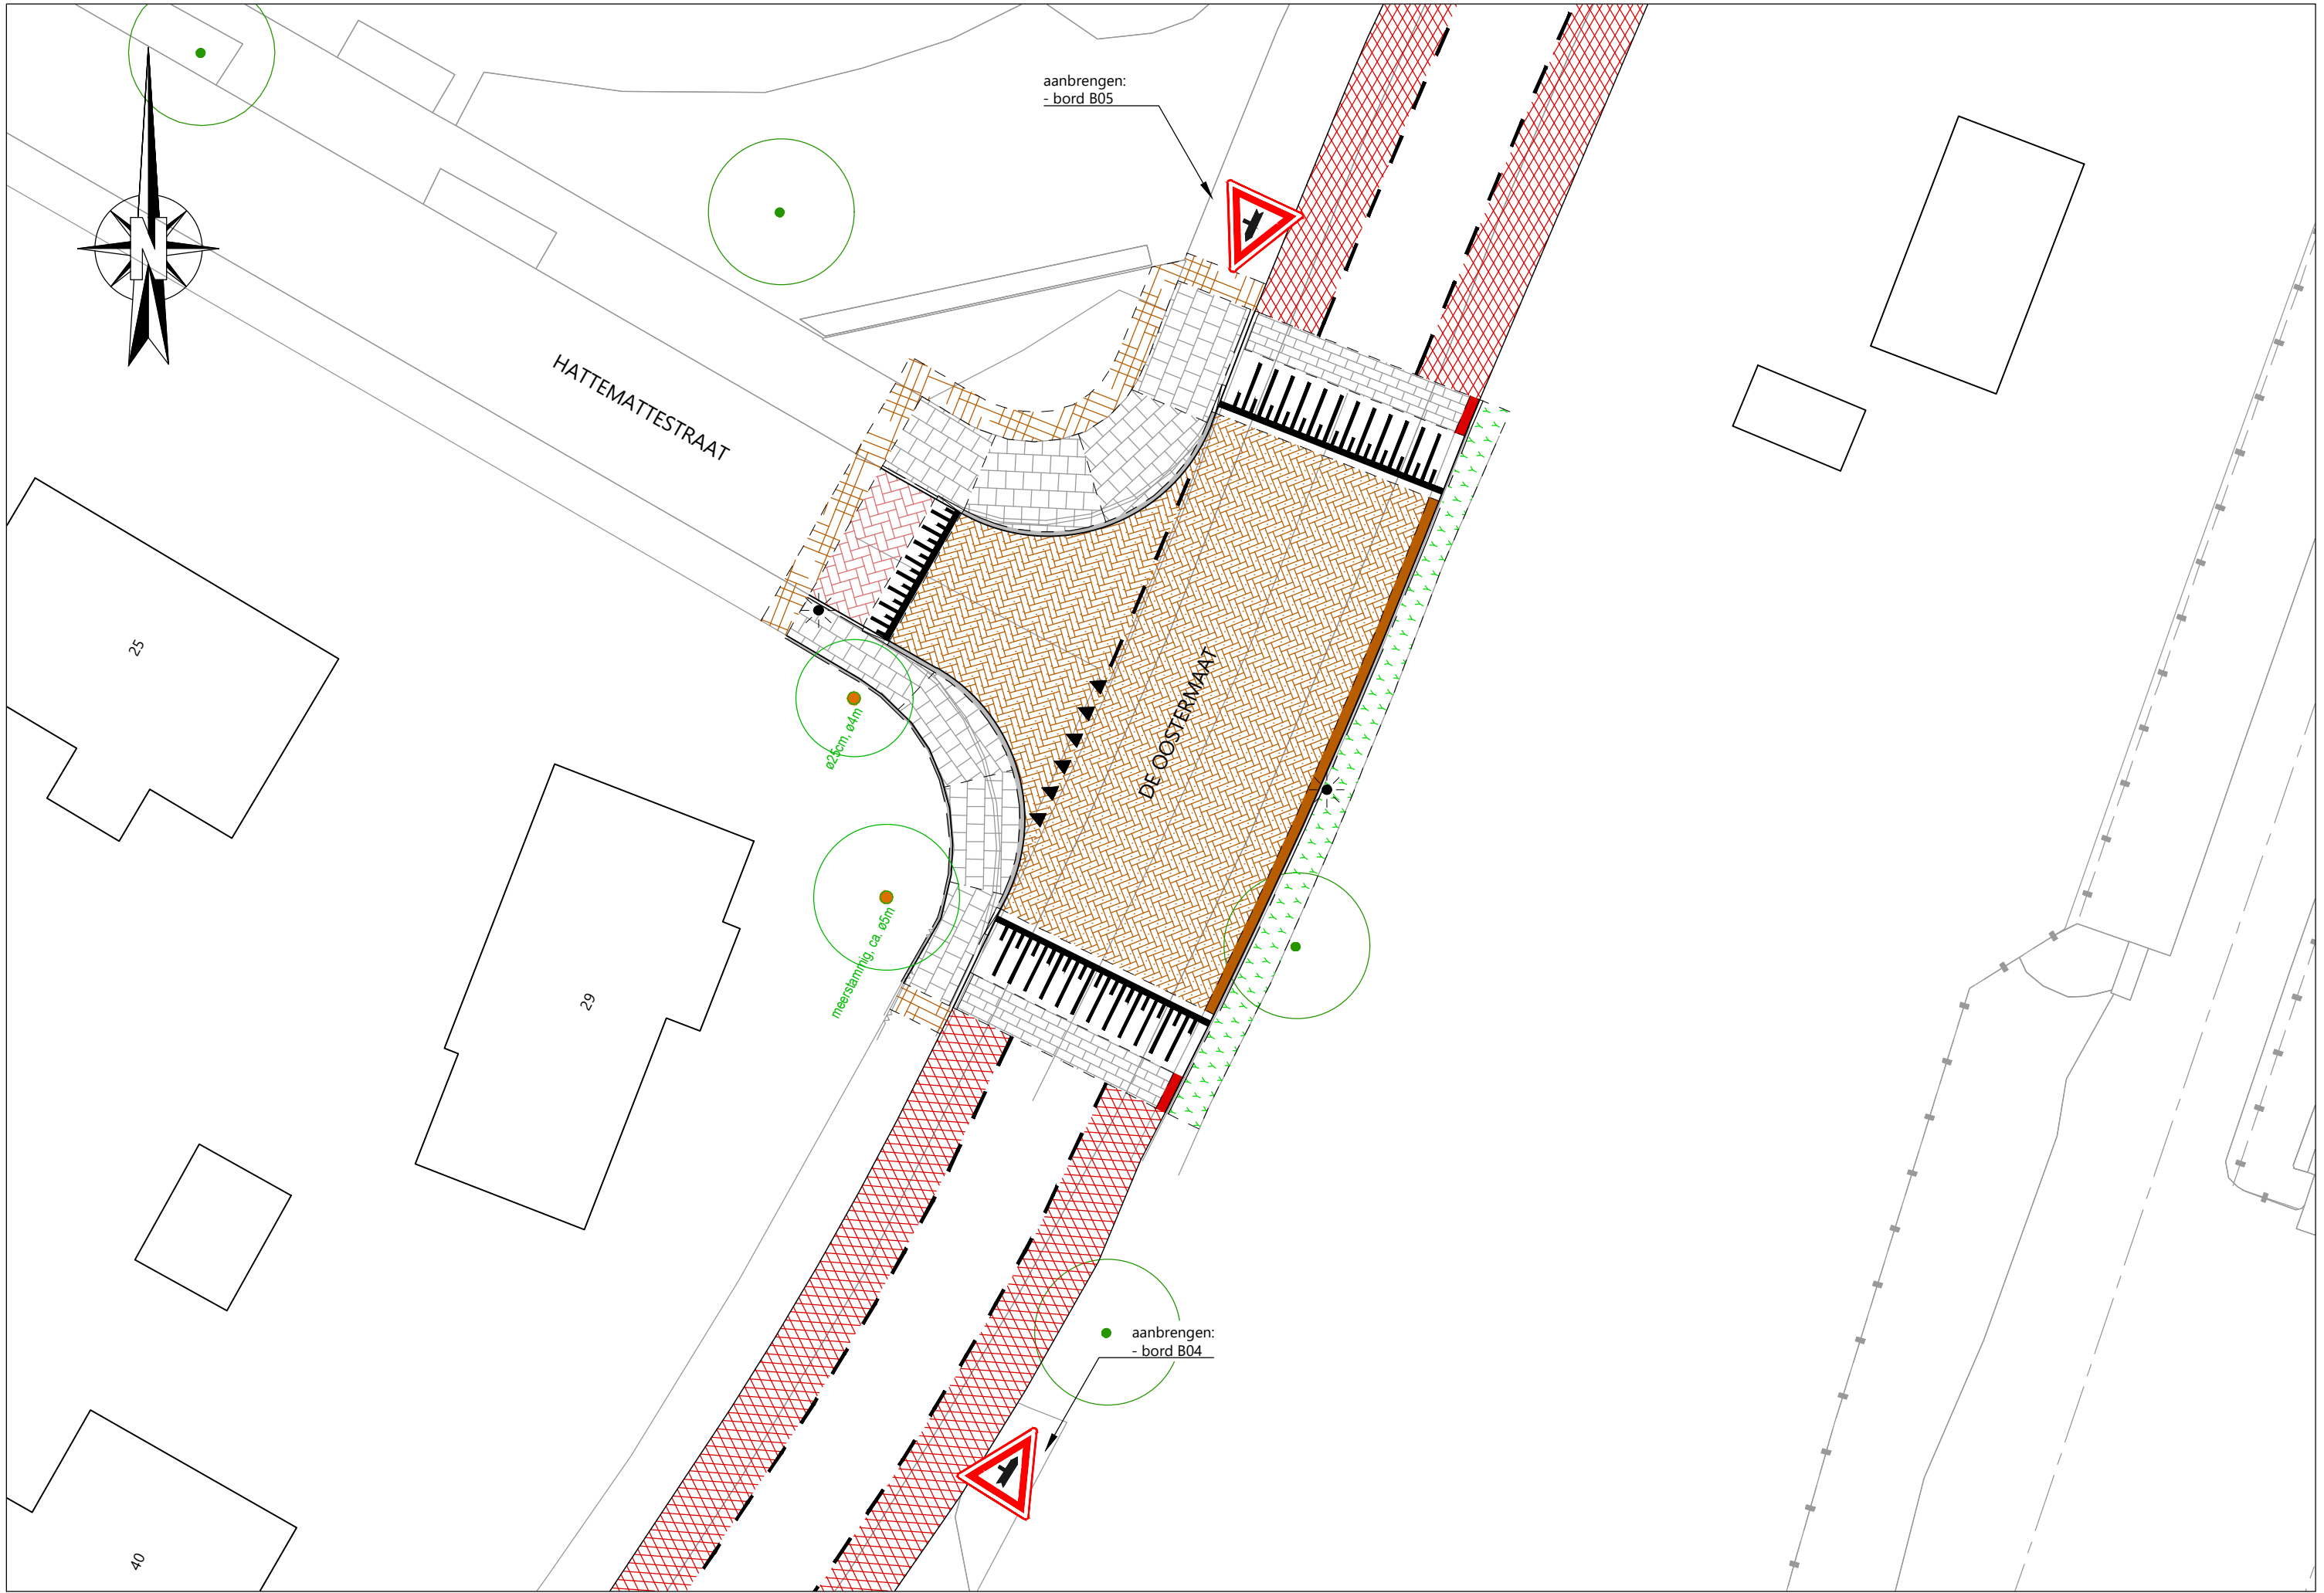

DETAIL F - DE OOSTERMAAT - HATTEMATTESTRAAT