



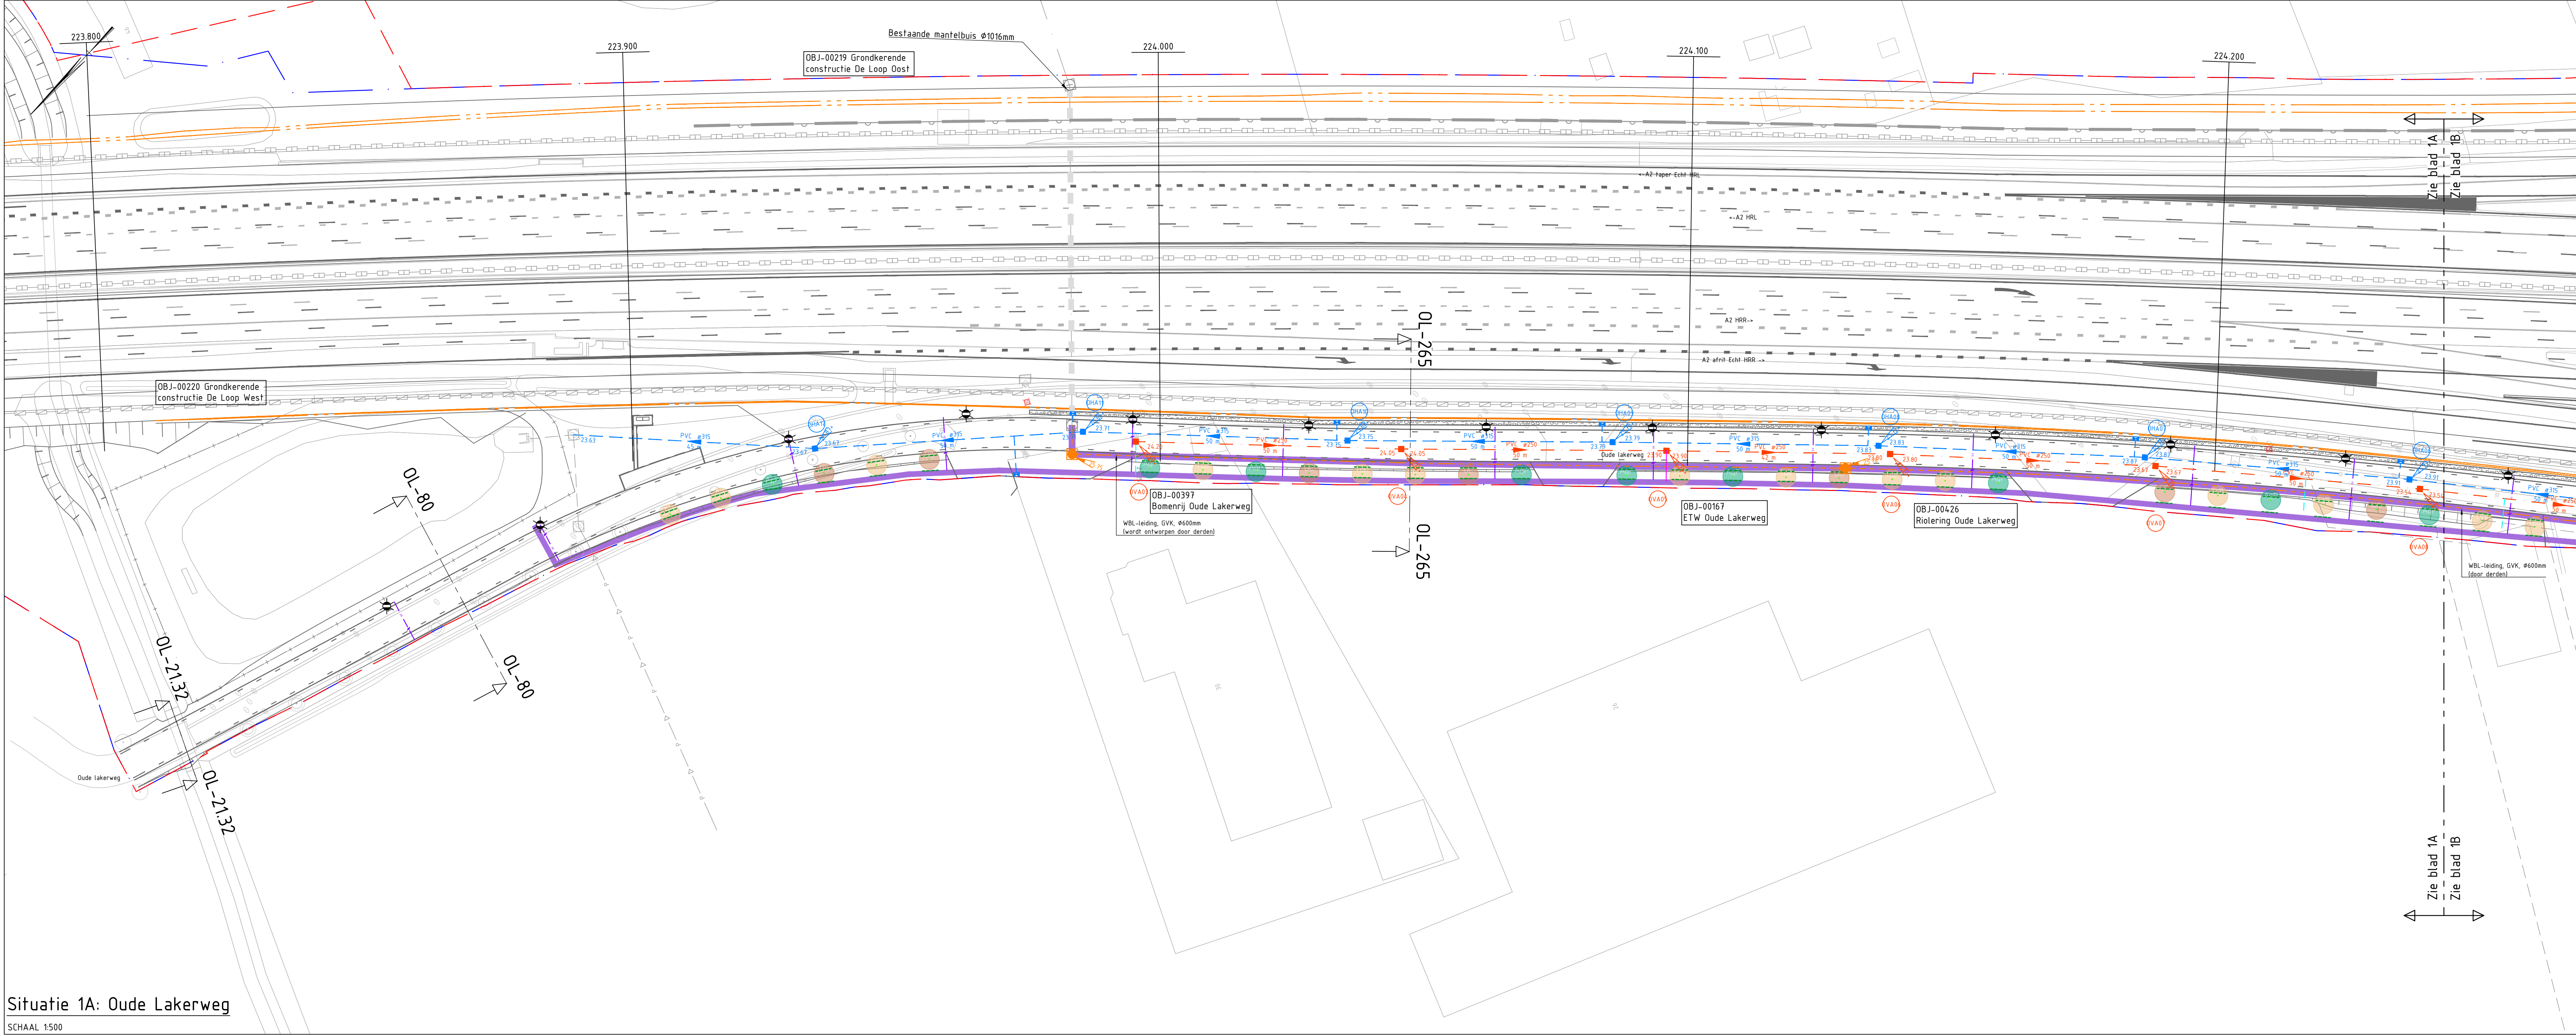

Situatie 1A: Oude Lakerweg
SCHAAL 1:500

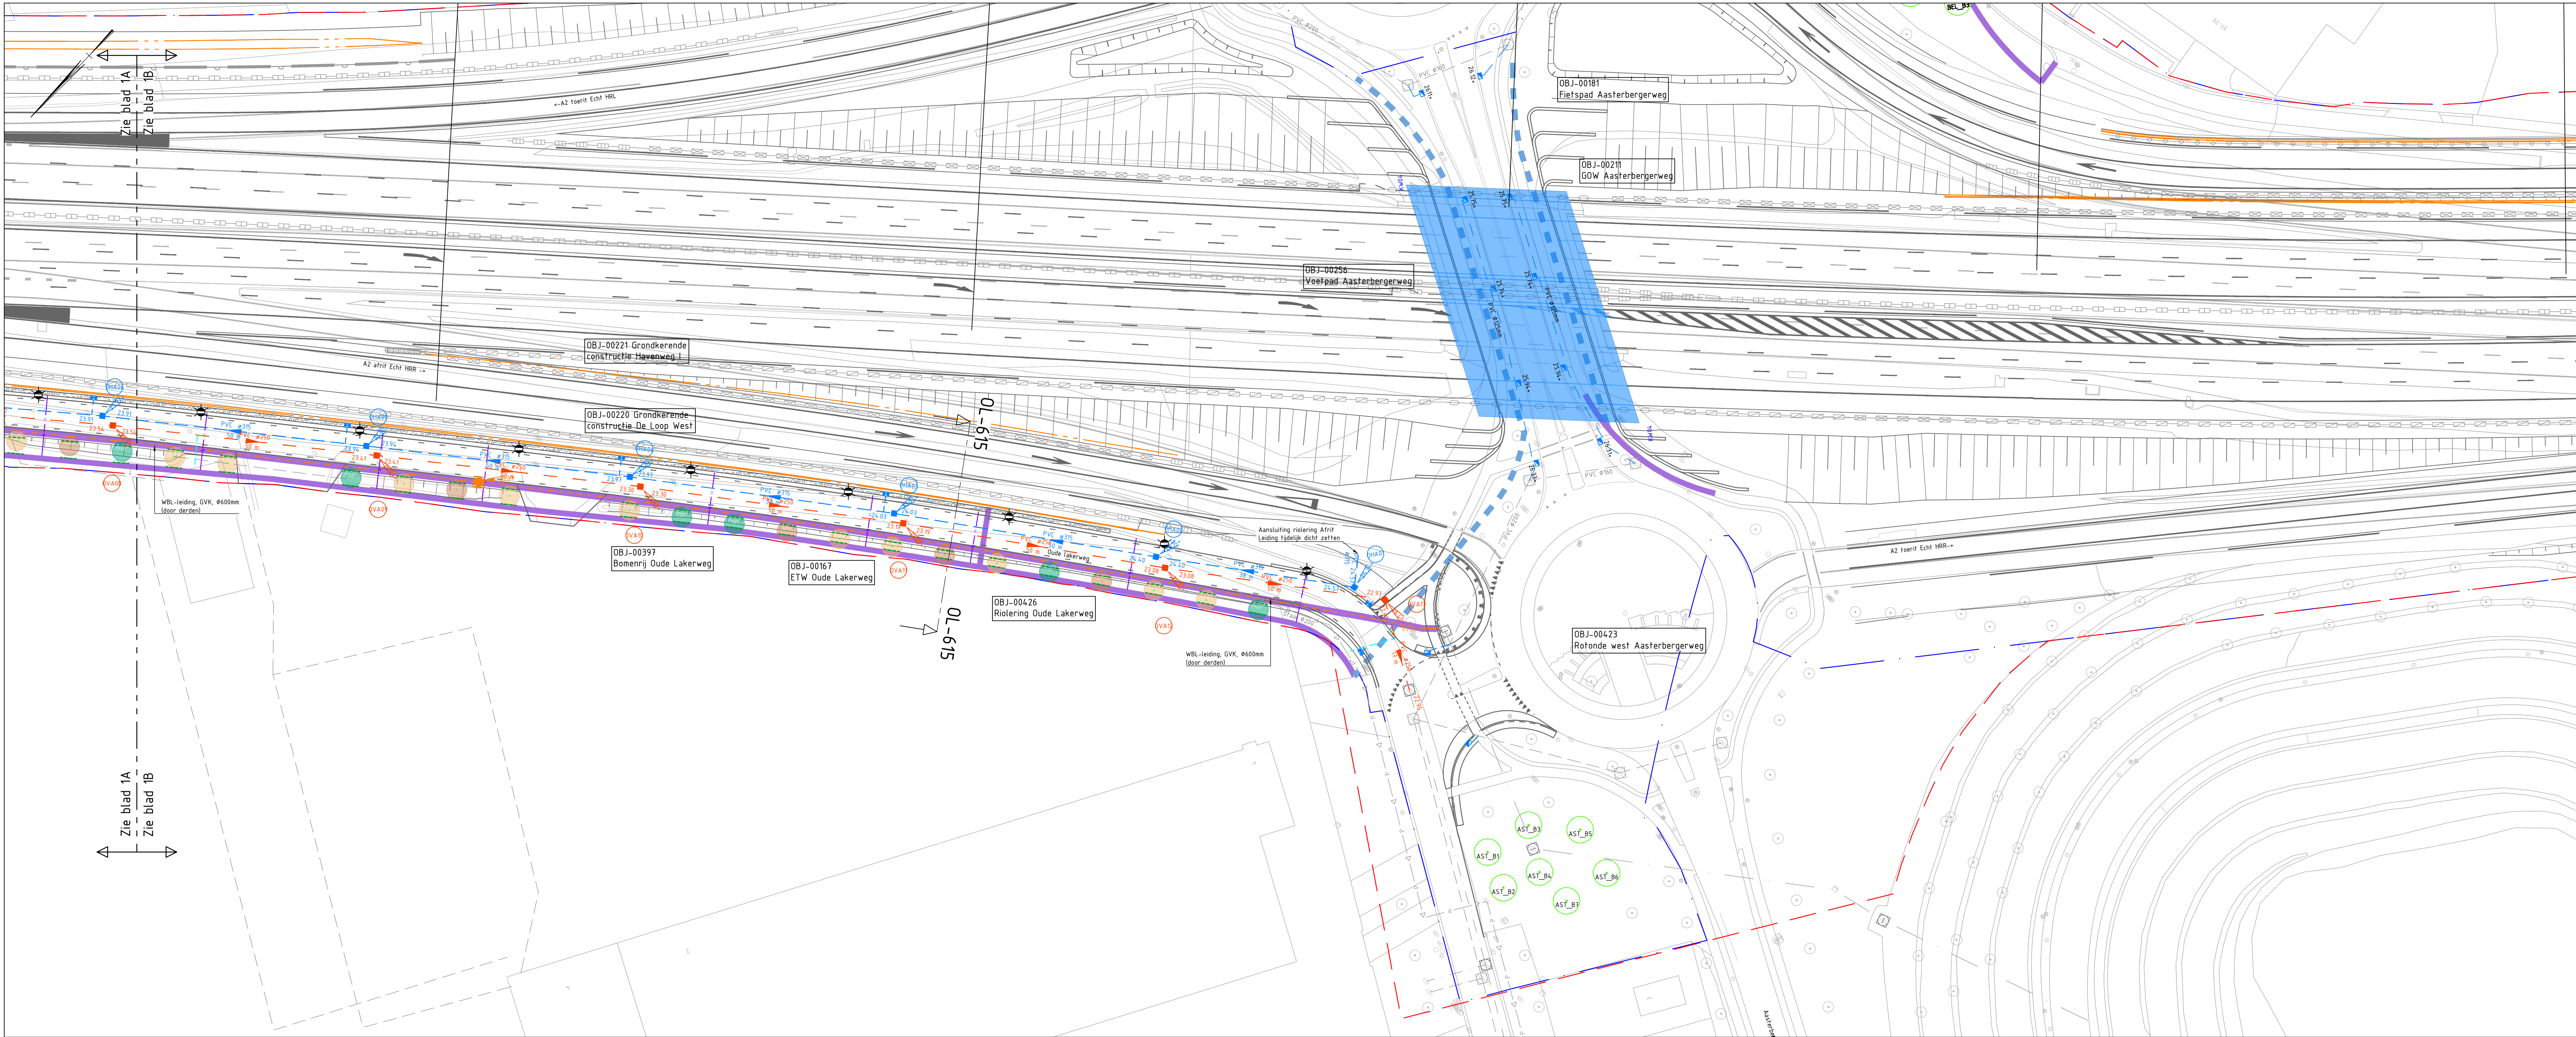

Situatie 1B: Oude Lakerweg
SCHAAL 1:500

GEKOPPELDE XREF BESTANDEN

- XR-BEP-Bomen Noord_209.dwg
- XR-DWP-OWN Noord_210.dwg
- XR-GLM-Nieuw_108.dwg
- XR-BGT_202.dwg
- XR-DWP-HRB_218.dwg
- XR-GLD-Geluids- en zichtschermen_107.dwg
- XR-GZM-Grenzen_206.dwg
- XR-GZM-Gemeentegrens_101.dwg
- XR-GKL-Grondkeringen_208.dwg
- XR-KWH-OWN Noord_209.dwg
- XR-DWP-Localies_OWN Noord_209.dwg
- XR-KWH-HRB_106.dwg
- XR-KWH-kunstwerken_105.dwg
- XR-WHL-OWN Noord_209.dwg
- AZ VK_K_Eindsituatie_Total.dwg
- XR-ARC-OWN Noord_209.dwg
- XR-TXT-Objecttr_OWN Noord_209.dwg
- XR-TXT-Objectframes_204.dwg
- XR-ALM-Metring_500_202.dwg
- XR-DVL-OWN Noord_209.dwg
- XR-TXT-Tekstblijndruiven_top200-500_301.dwg
- XR-TXT-Legenda_OWN_208.dwg
- X-KL-Voorkeustraces_1.dwg

BIJBEHOORENDE TEKENINGEN


- 1996-UO-IDER-SIT-6111 Situatiekening Bovengronds Wegstelsel (Oude Lakerweg)
- 1996-UO-IDER-LPS-6311 Dwaarsprofielen (Oude Lakerweg)
- 1996-UO-IDER-LPS-6411 Lengteprofielen (Oude Lakerweg)
- 1996-UO-IDER-DET-6501 Detailtekening Eindh-Susteren
- 1996-UO-IDER-SIT-6411 Opbrekkingtekening (Oude Lakerweg)
- 1996-UO-IDER-SIT-6711 Verhardingtekening (Oude Lakerweg)

LEGENDA

- As incl. kilometering en fangpunt
- TB grens
- Werkgrens
- Gemeentegrens
- Locatie dwarsprofielen
- Bestaande situatie
- Nieuwe situatie
- Kunstwerk handhaven
- Kunstwerk nieuw
- Grondkerende constructie
- Geluidsscherm
- Zichtscherm
- Molgoor
- Grindkoffer, zie 1996-UO-IDER-DET-6501, ariat, WBL-DE
- K&L tracé
- K&L mantelbus
- K&L
- Trottoirkoek, eendelig
- Straatkoek, eendelig
- Zie 1996-UO-IDER-SIT-6501 ariat, WBL-DE/DE
- HWA transporfleiding
- incl. materiaal, afmetingen en B.O.B.
- VWA transporfleiding
- incl. materiaal, afmetingen en B.O.B.
- WBL transporfleiding, GVK Ø600mm
- Huisaansluiting, PVE Ø125mm
- Persleiding
- HWA inspectieput
- 0,6m x 0,6m voorzet van stroofprofiel
- VWA inspectieput
- 0,6m x 0,6m voorzet van stroofprofiel
- VWA pomput
- Zie 1996-UO-IDER-DET-6501 ariat, WBL-DE
- WBL inspectieput
- Lichtmast
- Mantelbus ET OV, 125mm PVC
- Afastering
- Haag
- Wortelgeleidscherm
- Type 18605 (bsh + 300x1050)
- Bodemgrond plantvak
- Parkway transparant type a
- Parkway transparant type b
- Parkway transparant type c
- Parkway dicht, bomen & onderbegroeiing
- Parkway dicht, alleen onderbegroeiing
- Parkway dicht, mantelzoom
- Parkway open
- Bomen nieuw
- Bomen bestaand

OPMERKINGEN

- Referentiestelsel Nederland RD/NAP
- Maten in meters, tenzij anders vermeld
- Pijlmaten in meters t.o.v. NAP, tenzij anders vermeld
- Diameters in millimeters, tenzij anders vermeld
- Materialmaten in millimeters, tenzij anders vermeld

 			
SCHAAL 1:500			
nr		wijzigingsbeheer document historie	
2.0		Definitief	datum
1.0		Definitief	18-10-2024
13-09-2024			
		Rijksvastgoedbedrijf Afdeling van Infrastructuur en Wonen	
		Boskalis	
Project:		A2 Het Vonderen – Kerensheide (A2VK)	
GW		Projectnr: 19916	
Situatiekening ondergronds wegstelsel		Contract-/bestelnr: 31151121	
Uitvoeringsontwerp		blad/bladen: 1/1	
Onderliggend wegennet gem. Echt-Susteren		formaat: A0-B4x1189	
Oude Lakerweg		schaal: 1:500	
getekend	d.d. 18-10-2024	par.	
gecontroleerd	d.d. 18-10-2024	par.	
verigave	d.d. 18-10-2024	par.	
status:	bestandsnaam: 19916-UO-IDER-SIT-6211		
Definitief		2.0	