


Verklaring

- Nieuw tracé
- Bestaande tracé
- Verwijderen kabel/route
- GWT
- Uitsluiten GB of kabel
- Inbrengen GB of kabel
- Te leggen/lossen routebus
- Bestaande routebus
- Nieuwe KVD
- Bestaande KVD
- Los Gt

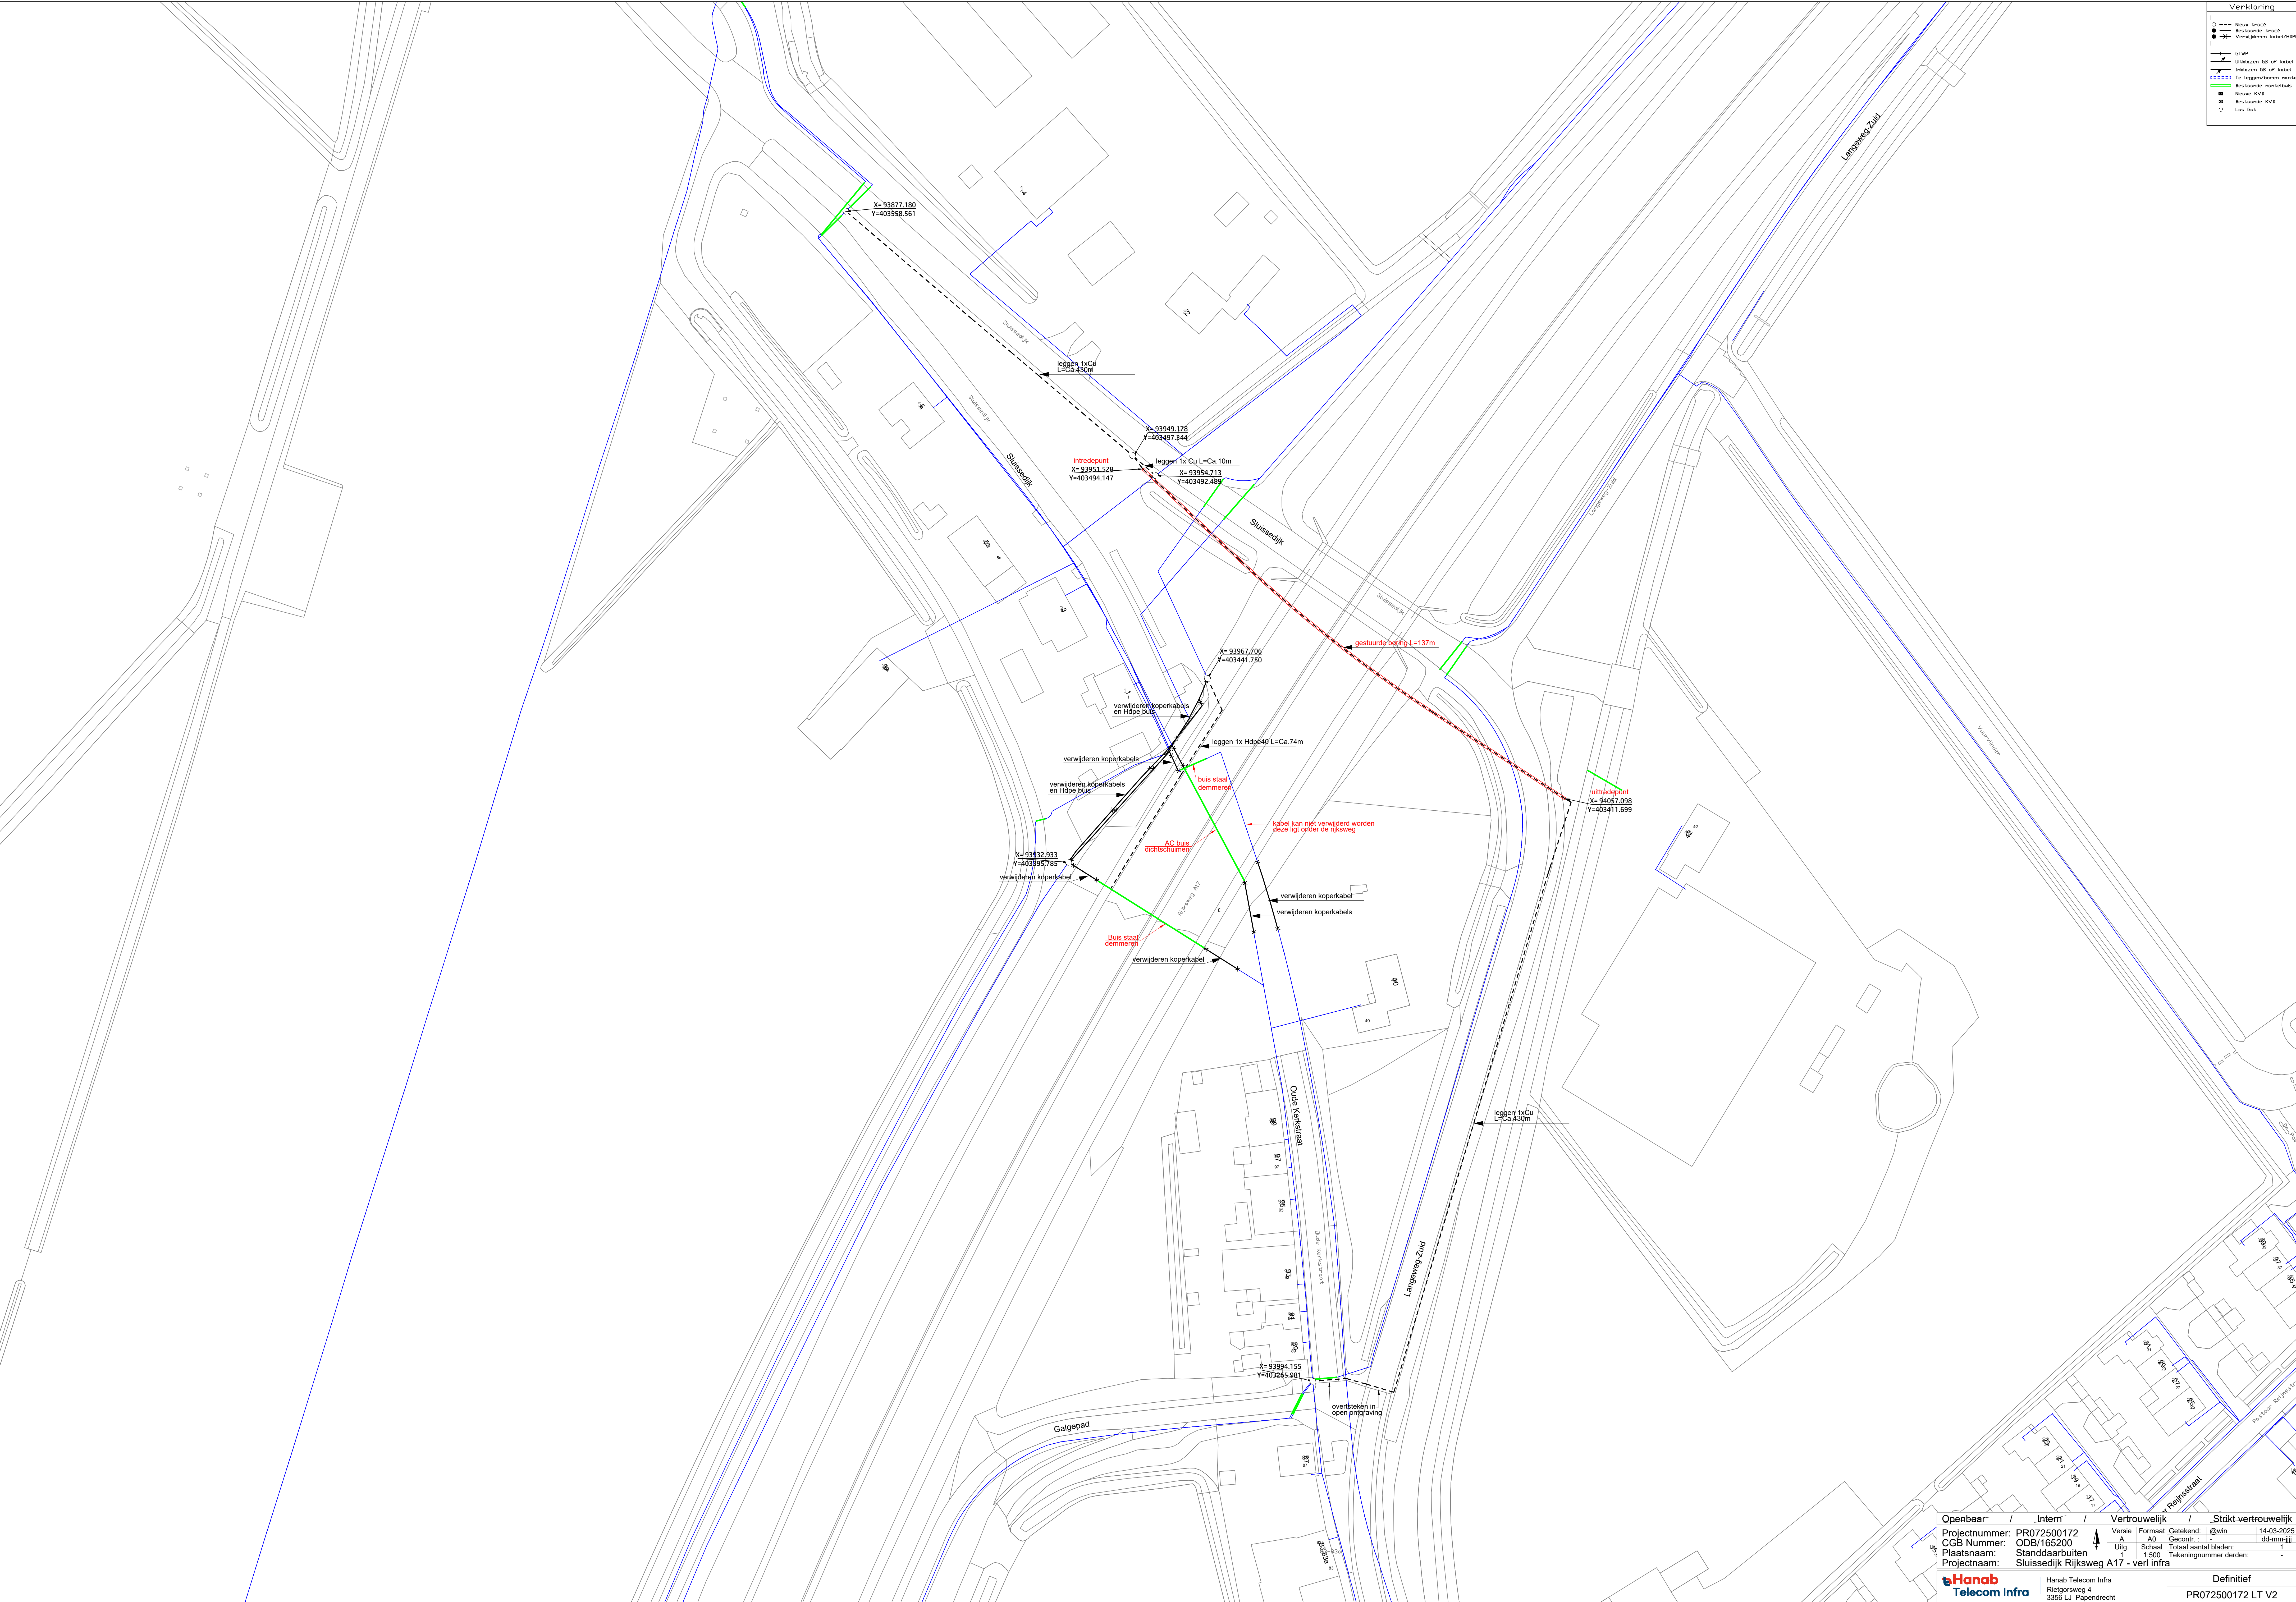

Openbaar	Intern	Vertrouwelijk	Strikt vertrouwelijk
Projectnummer: PR072500172		Versie: A	
CGB Nummer: ODB/165200		Formaat: A0	
Plaatsnaam: Standaardbuiten		Uitg. Schaal: 1:500	
Projectnaam: Sluisdijk Rijksweg A17 - verif infra		Totaal aantal bladen: 1	
		Tekeningnummer derden: -	
Hanab Telecom Infra		Definitief	
Rietgorsweg 4 3356 LJ Papendrecht		PR072500172 LT V2	