


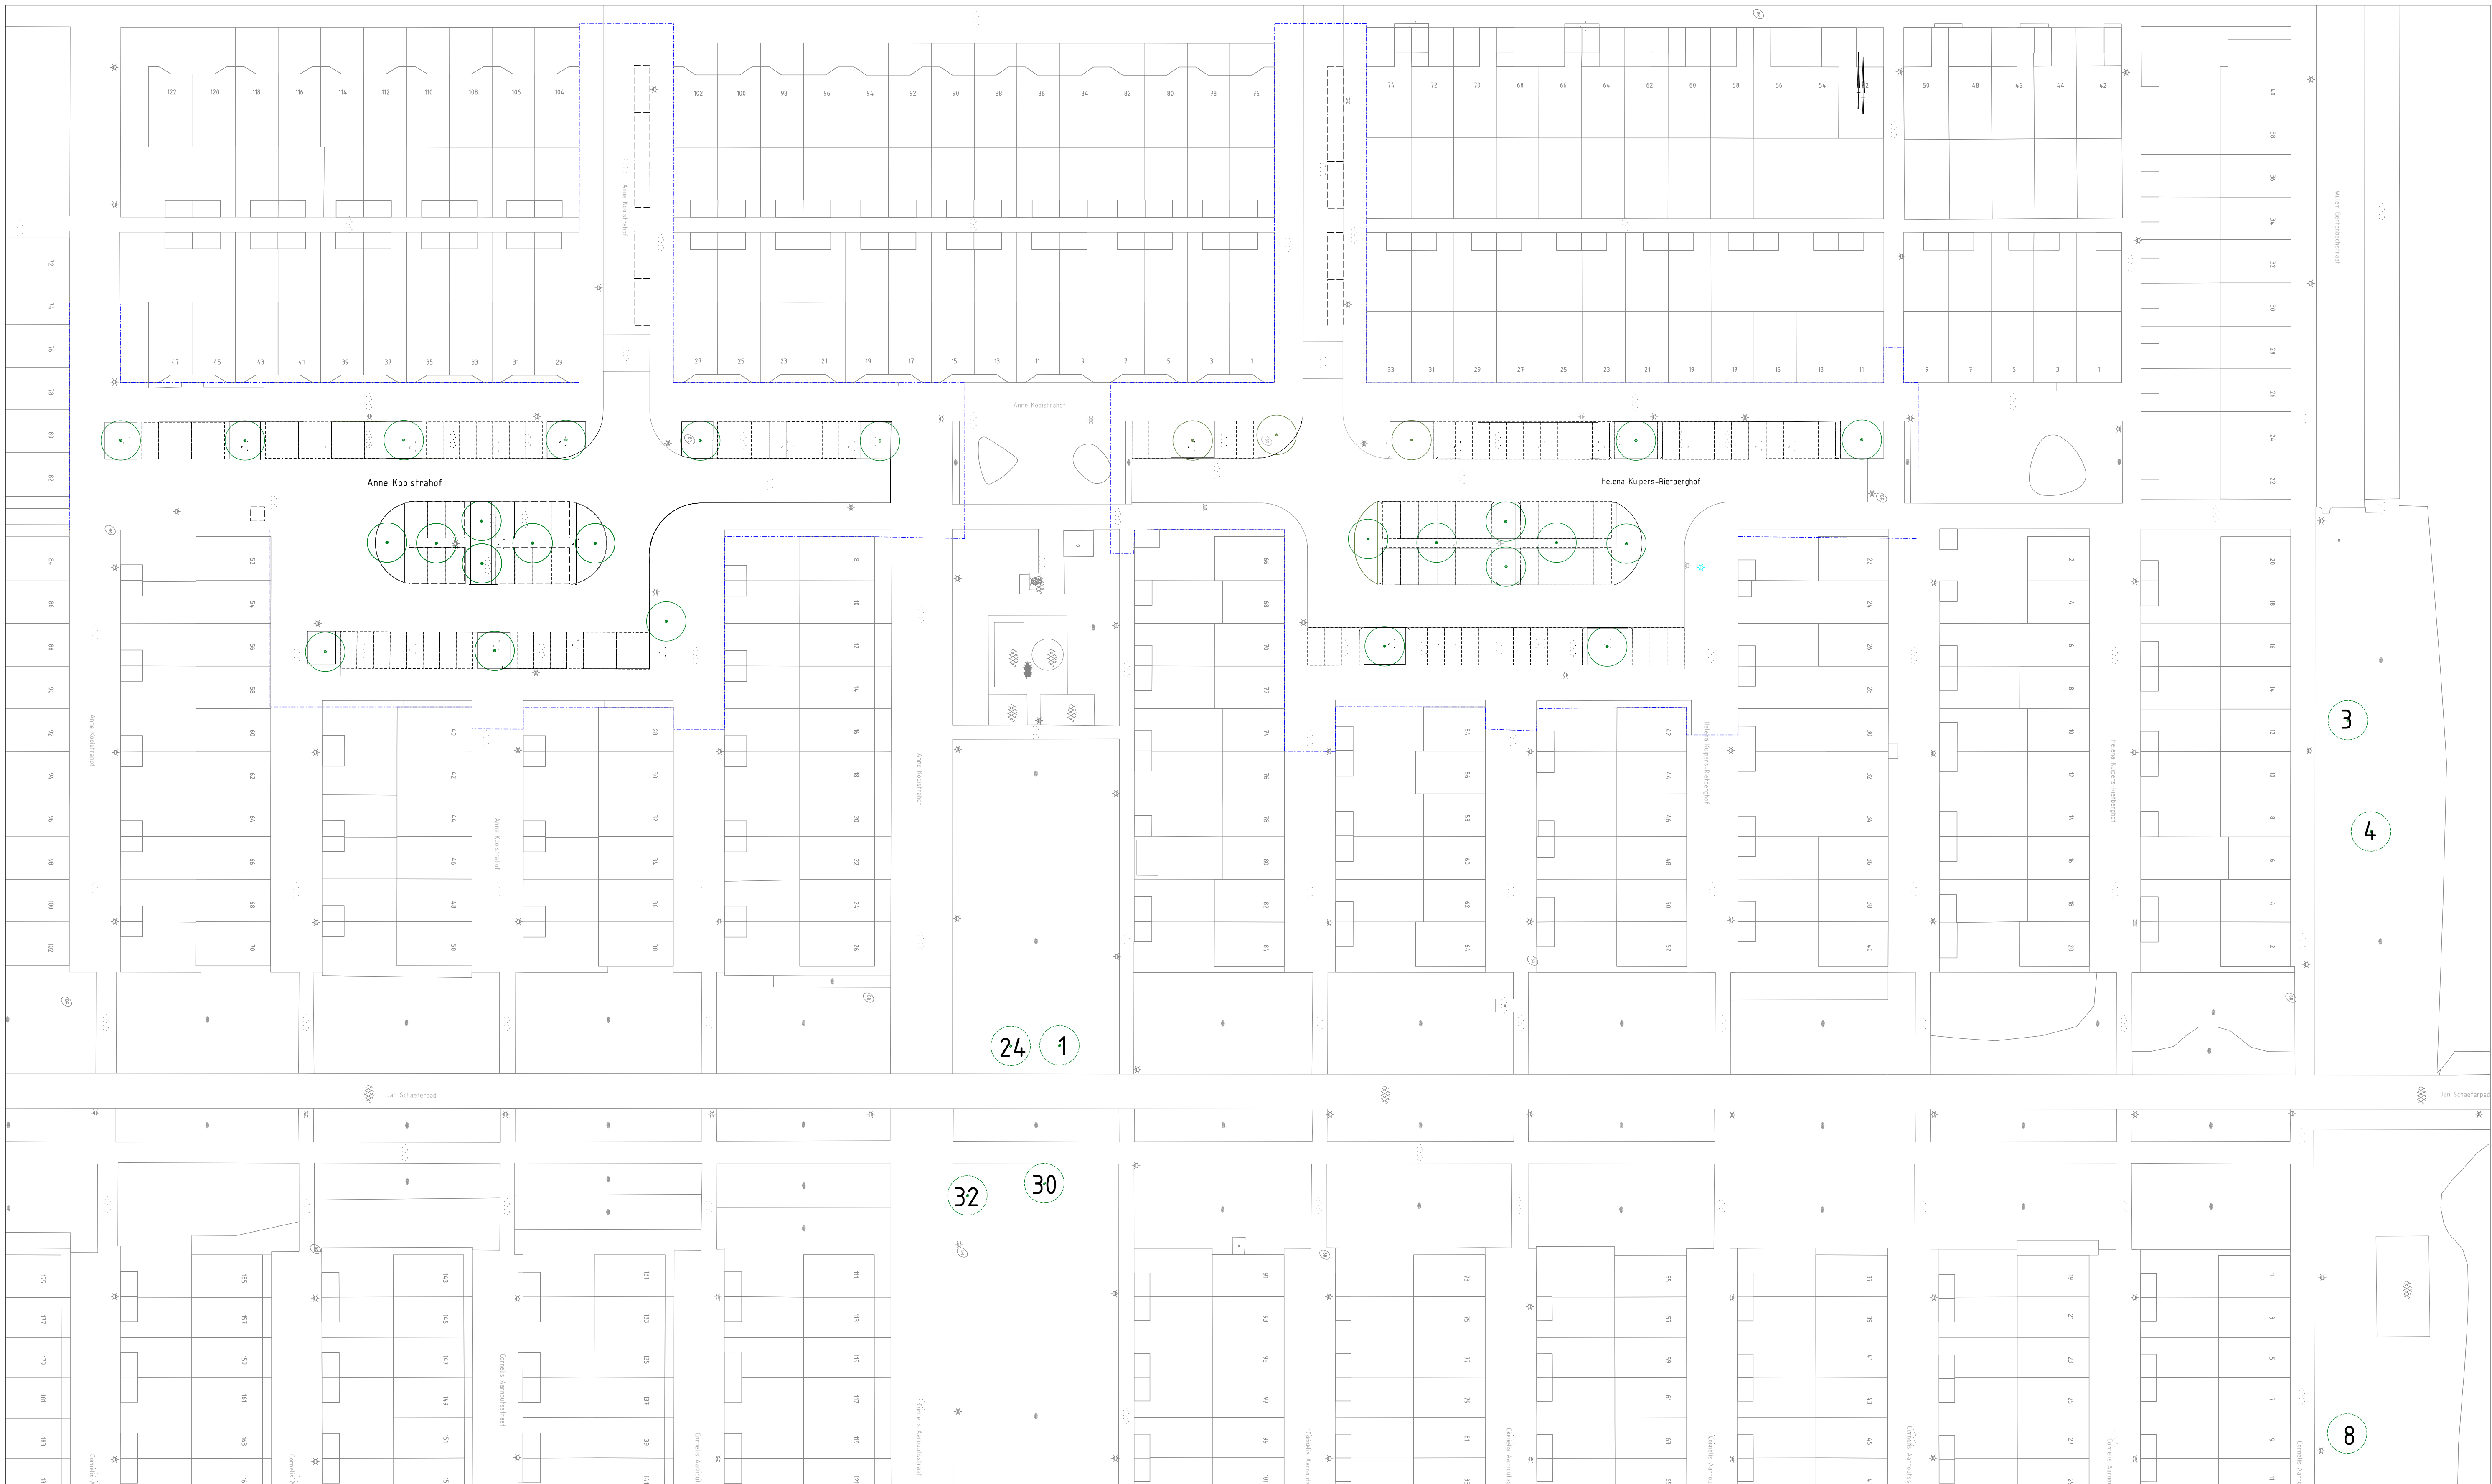

Legenda bomen

- Locaties nieuwe bomen, 1e grootte - 28 stuks
- 1 Nieuwe locaties verplante bomen(buiten projectgrens) - 7 stuks zie kap/verplanttekening K-001
- 1 Boomnummer verplante bomen, zie bijlage kaplijst
- Projectgrens



Ingenieursbureau

Weesperstraat 430
Postbus 12693
1100 AS Amsterdam
Telefoon: 020 2511111

Opdrachtgever: V&OR Gemeente Amsterdam

Project: BS | Anne Kooistrahof/ Helena Kuipers Rietberghof

Onderdeel: Kapvergunning - plant en herplant-locaties bomen

Status: definitief	Fase: Voorbereiding	Behoort bij: Kaplijst G101	Schaal: 1 : 500	
Opsteller: beijer024	Goedgekeurd en vrijgegeven:	Paraaf:	Datum: 17-01-2025	Formaat: A1
Projectnummer: 40842	Tekeningnummer: K-002	Bladnummer: 02	Aantal bladen: 2	Wijziging:
Auteursrechten voorbehouden		Documentnr:	Plotdatum: PLTD	
Bestandsnaam: FILES				