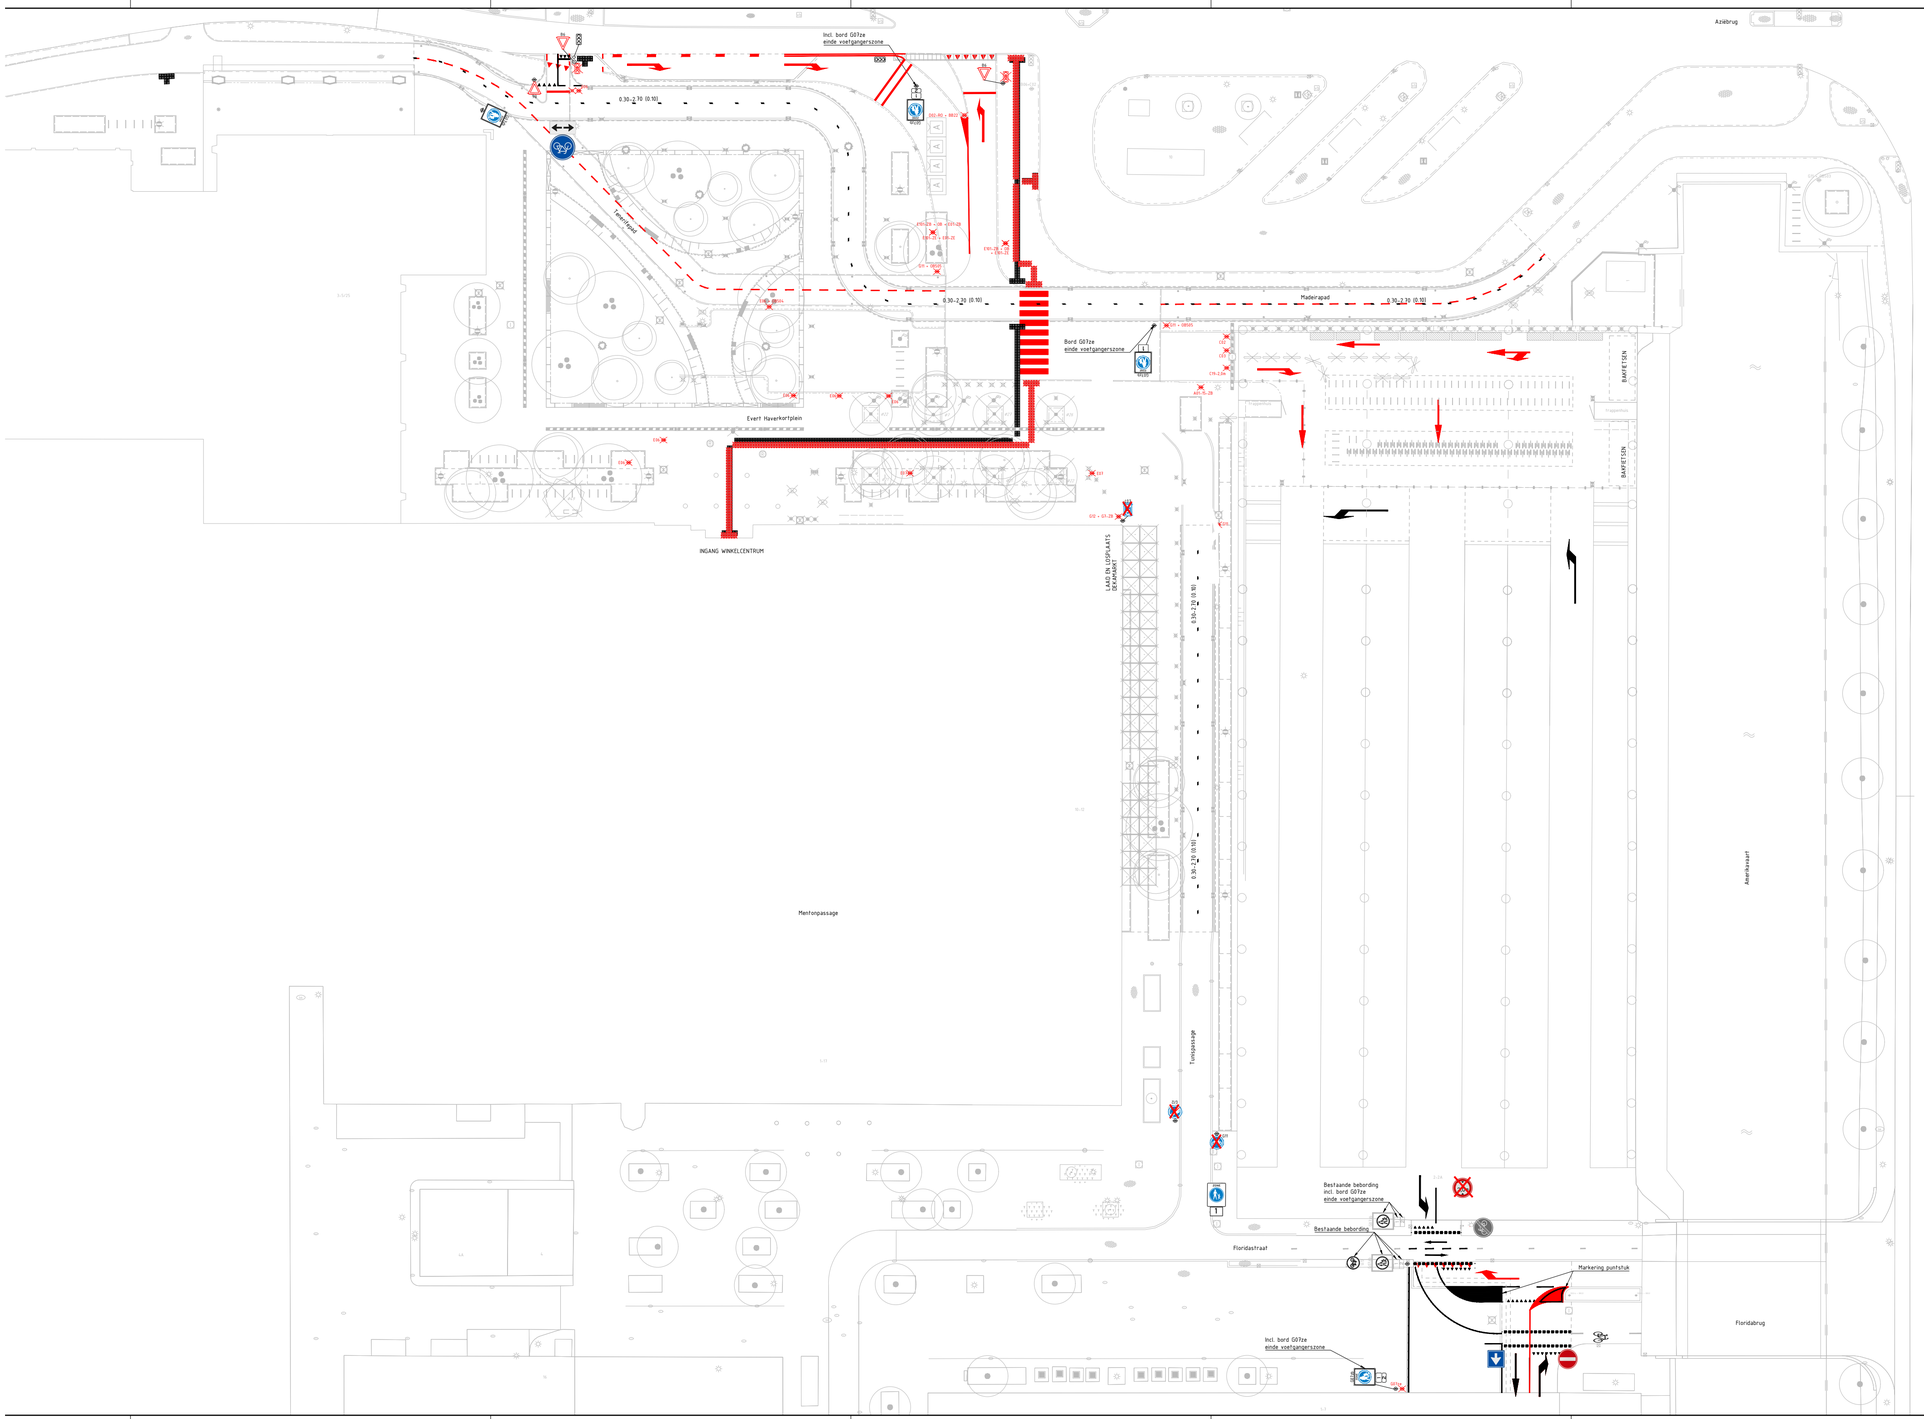

VERKLARING

- Aanbrengen VRI
- Aanbrengen drukknoppaal
- Aanbrengen bord B06
- Aanbrengen bord G07zb
- Aanbrengen onderbord voorzien van tekst: Fietsers toegestaan voor snorfietsen verboden
- Aanbrengen onderbord voorzien van tekst: van 06.00 – 11.00 h laden en lossen toegestaan
- Aanbrengen geleide- en noppenfegels 300x300x65 mm, stroomverband, kleur wit
- Aanbrengen betonstraatsteen keiformaat markering, 0,20-2,80 m (0,10 m), kleur wit
- Aanbrengen betonstraatsteen keiformaat markering, 1,00-1,00 m (0,10 m), kleur wit
- Aanbrengen betonstraatsteen keiformaat markering, ononderbroken (0,10 m), kleur wit
- Aanbrengen betontegel markering met driehoeksymbool 0,30x0,30 m, kleur wit
- Aanbrengen thermoplastische markering, ononderbroken (0,10 m), kleur wit
- Aanbrengen thermoplast markering, symbool, kleur wit
- Aanbrengen thermoplast blokmarkering, 0,50 m, kleur wit
- Aanbrengen thermoplast markering, haaienfand 0,50 m, kleur wit
- Verwijderen verkeersbord incl. RVV nummer
- Verwijderen VRI
- Opbreken geleide- en noppenfegels, wit
- Frezen thermoplastische markering, 0.5-0.5 m (0,10 m), wit
- Frezen thermoplastische markering, 1-1 m (0,10 m), wit
- Frezen thermoplastische markering, ononderbroken (0,10 m), wit
- Frezen thermoplastische markering, ononderbroken (0,20 m), wit
- Frezen thermoplastische markering, haaienfand 0,50 m, wit
- Frezen thermoplastische pijlmarkering, symbool, wit
- Opbreken pijlmarkering betontegels 300x300 mm, zwart / wit
- Handhaven bestaand bord G11
- Bestaande situatie

0 2 4 6 8m
Schaal 1:200

Maten in meters, tenzij anders aangegeven
Materialen in millimeters
Hoogtematen in meters t.o.v. N.A.P.

A - Gepubliceerd

Opdrachtgever
Gemeente Haarlem

Project
HRL Evert Haverkortplein Schalkwijk

Onderdeel
Bebordingsplan

Projectnummer	Tekeningnummer	Versie	Datum van uitgave	Ontwerpfase	Contractnummer
510115996	305	1	26-02-2025	Definitief Ontwerp	

Blad	Van	Schaal	Formaat	Kantoor	Ontw.	Gec.	Kontr.
1	1	1:200	A0-L (841x1890)	Alkmaar	MCBH	C.v.V	PK

www.sweco.nl
© Sweco Nederland B.V. - Alle rechten voorbehouden

SWECO

510115996-305-A-C-00-00-00