
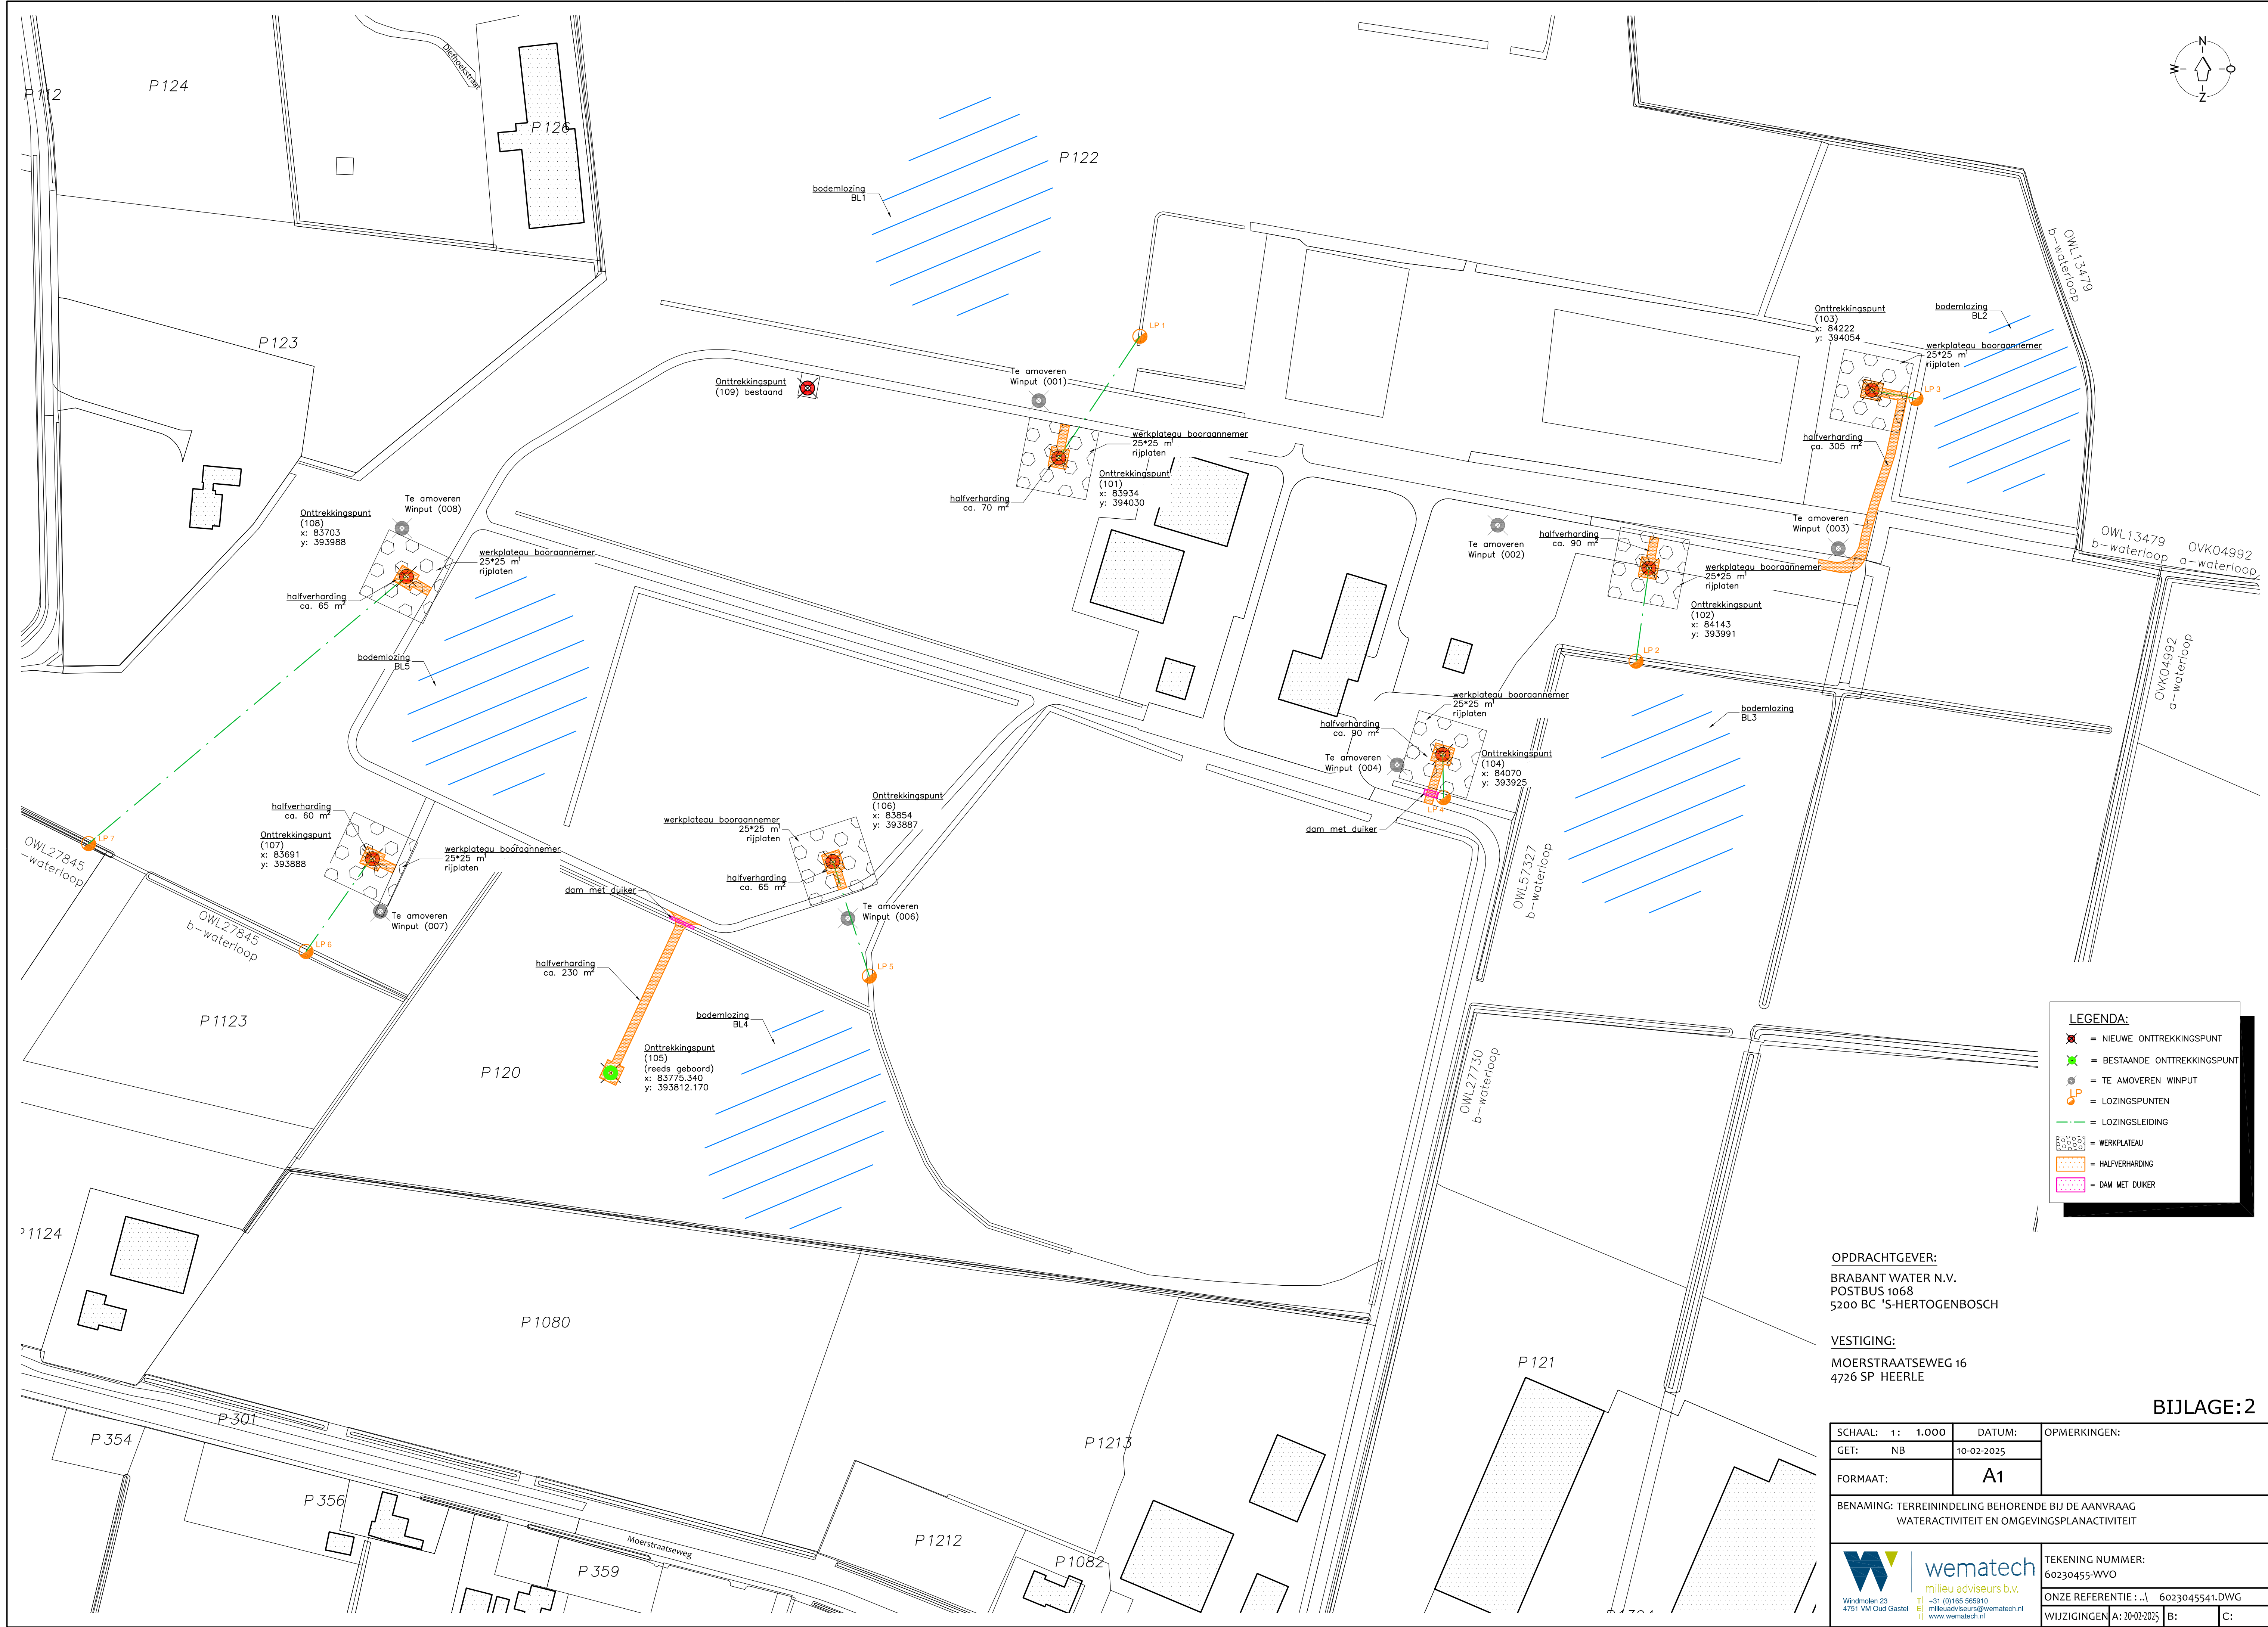


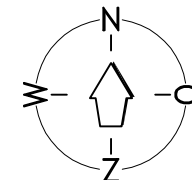

LEGENDA:

- ☒ = NIEUWE ONTTREKKINGSPUNT
- ☒ = BESTAANDE ONTTREKKINGSPUNT
- ⊙ = TE AMOVEREN WINPUT
- LP = LOZINGSPUNTEN
- = LOZINGSLIEDING
- ▨ = WERKPLATEAU
- ▨ = HALFVERHARDING
- ▨ = DAM MET DUIKER

OPDRACHTGEVER:
BRABANT WATER N.V.
POSTBUS 1068
5200 BC 'S-HERTOGENBOSCH

VESTIGING:
MOERSTRAATSEWEG 16
4726 SP HEERLE

BIJLAGE: 2

SCHAAL: 1: 1.000	DATUM: 10-02-2025	OPMERKINGEN:	
GET: NB			
FORMAAT: A1			
BENAMING: TERREININDELING BEHORENDE BIJ DE AANVRAAG WATERACTIVITEIT EN OMGEVINGSPLANACTIVITEIT			
 wematech milieu adviseurs b.v. Windmolen 23 4751 VM Oud Gastel		TEKENING NUMMER: 60230455-WVO	
ONZE REFERENTIE: ..		6023045541.DWG	
WIJZIGINGEN	A: 20-02-2025	B:	C: