


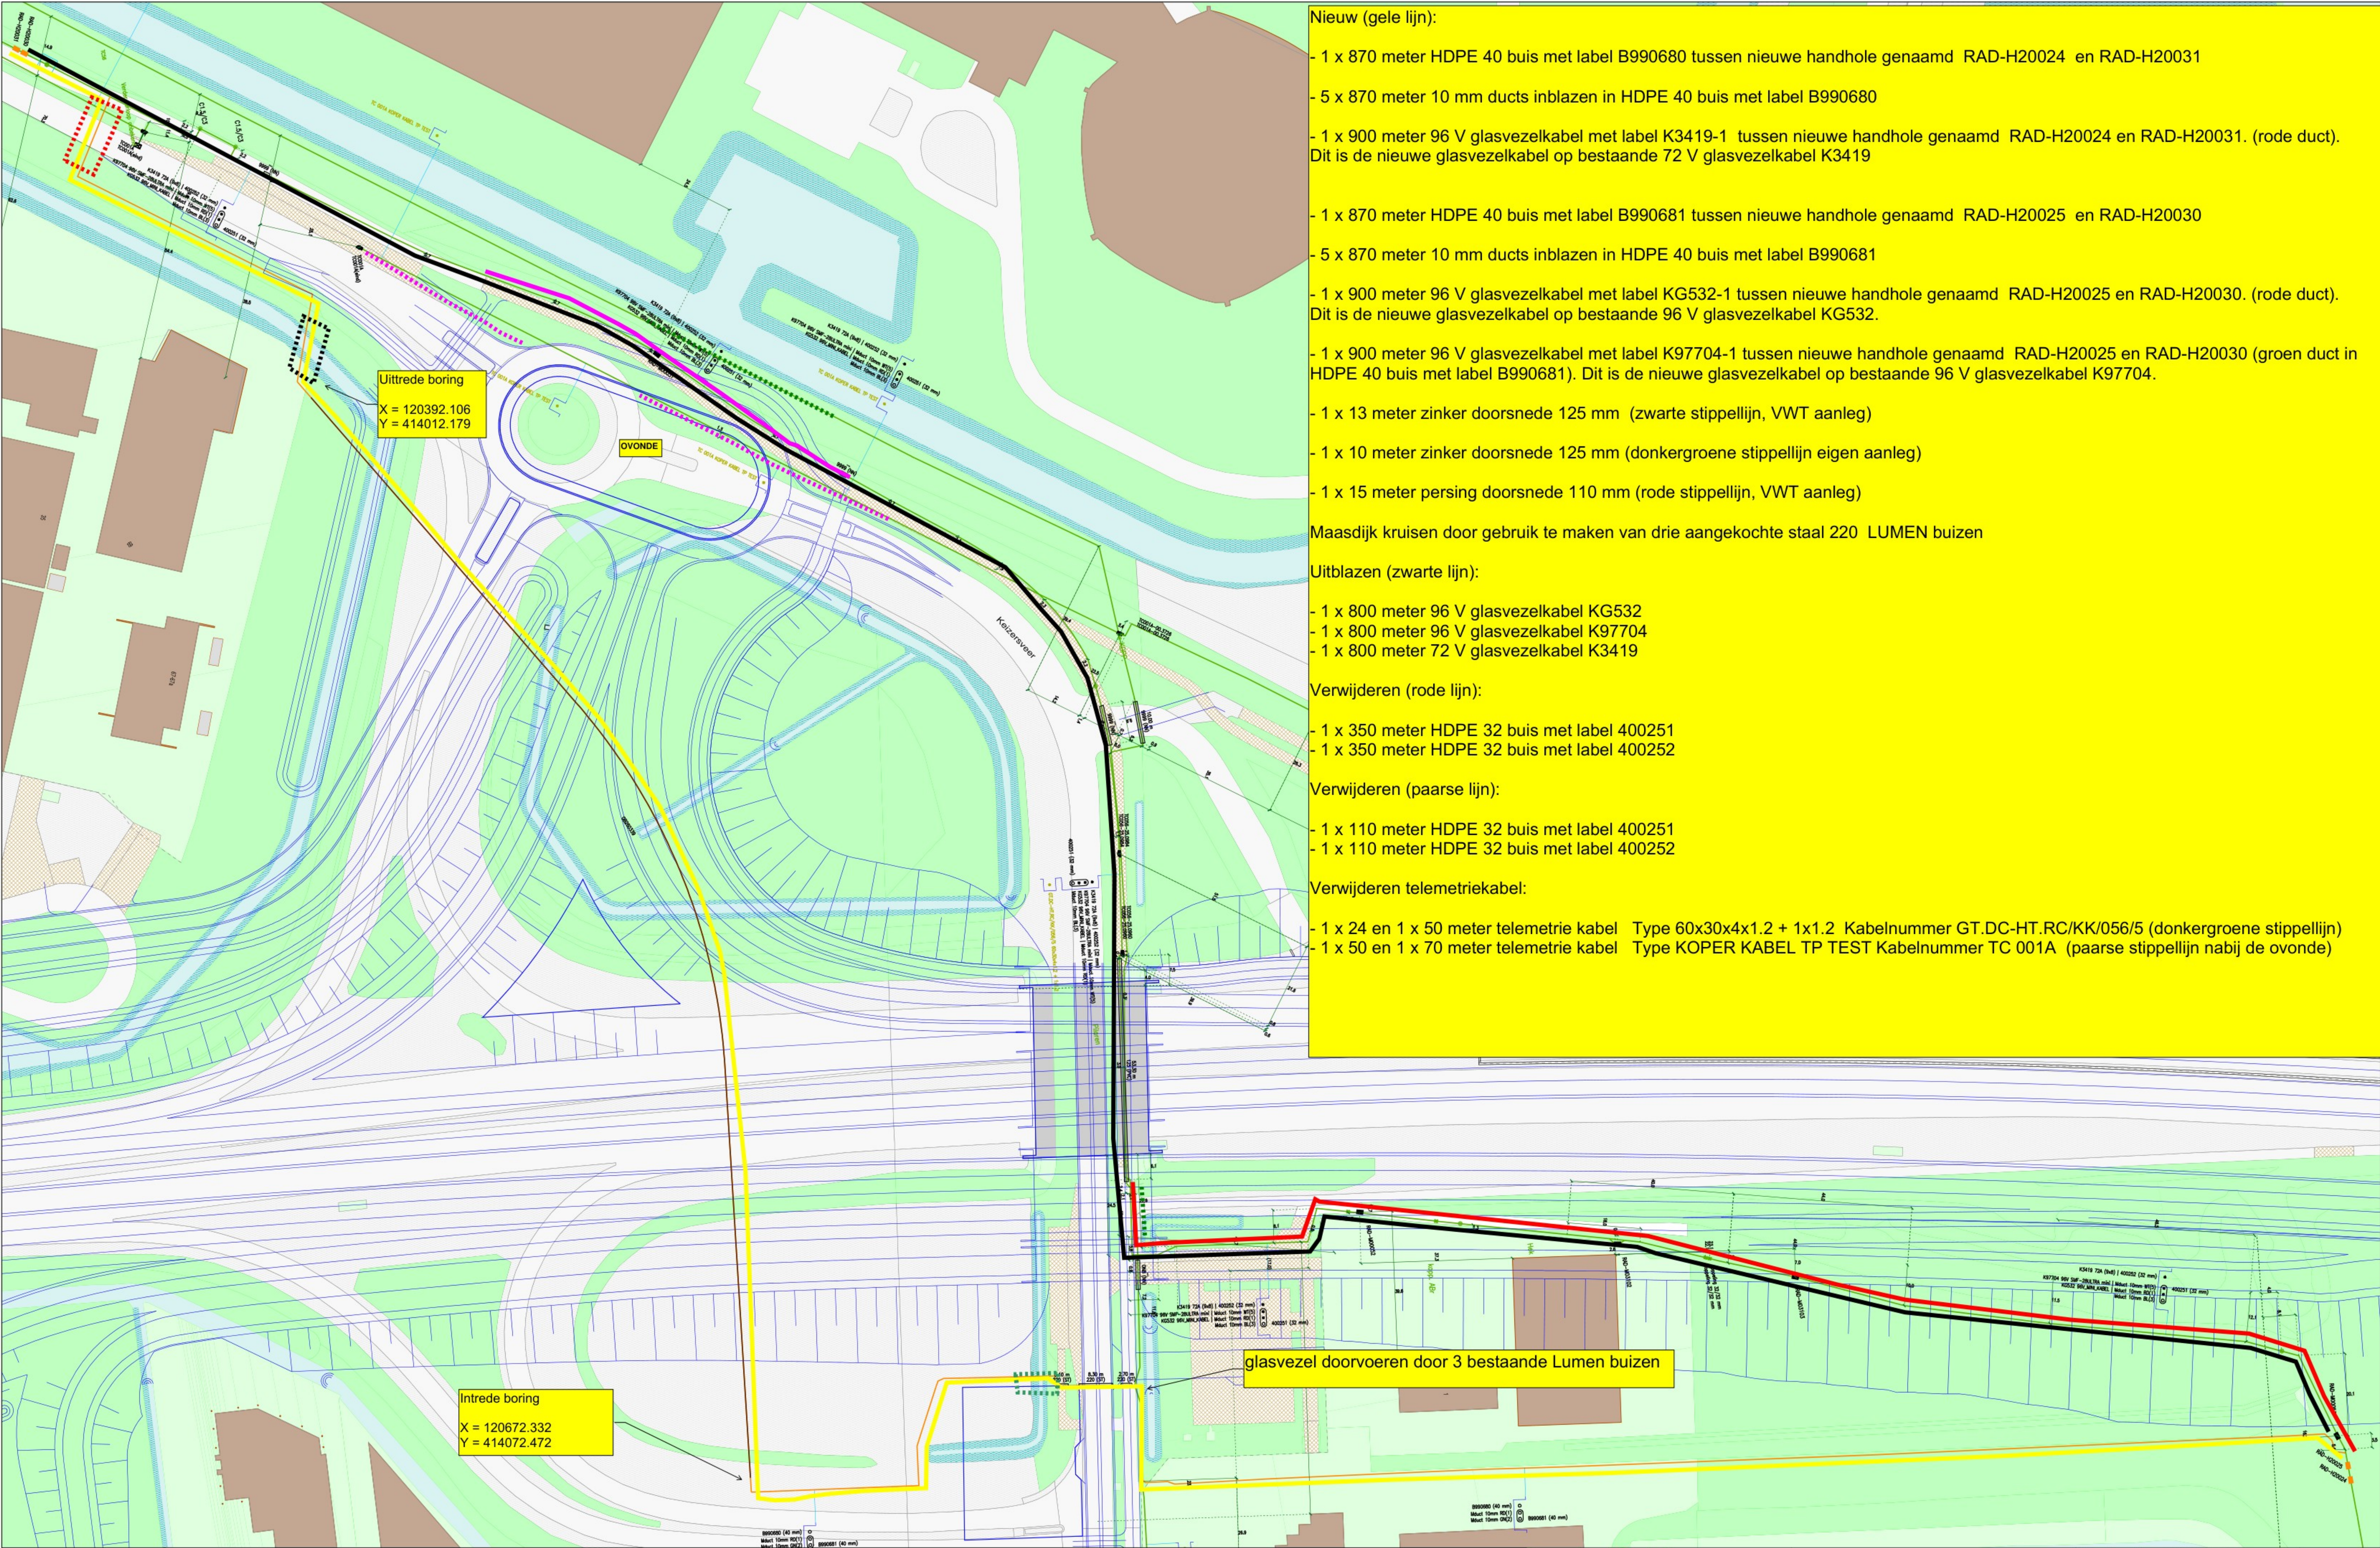

Nieuw (gele lijn):

- 1 x 870 meter HDPE 40 buis met label B990680 tussen nieuwe handhole genaamd RAD-H20024 en RAD-H20031
- 5 x 870 meter 10 mm ducts inblazen in HDPE 40 buis met label B990680
- 1 x 900 meter 96 V glasvezelkabel met label K3419-1 tussen nieuwe handhole genaamd RAD-H20024 en RAD-H20031. (rode duct). Dit is de nieuwe glasvezelkabel op bestaande 72 V glasvezelkabel K3419
- 1 x 870 meter HDPE 40 buis met label B990681 tussen nieuwe handhole genaamd RAD-H20025 en RAD-H20030
- 5 x 870 meter 10 mm ducts inblazen in HDPE 40 buis met label B990681
- 1 x 900 meter 96 V glasvezelkabel met label KG532-1 tussen nieuwe handhole genaamd RAD-H20025 en RAD-H20030. (rode duct). Dit is de nieuwe glasvezelkabel op bestaande 96 V glasvezelkabel KG532.
- 1 x 900 meter 96 V glasvezelkabel met label K97704-1 tussen nieuwe handhole genaamd RAD-H20025 en RAD-H20030 (groen duct in HDPE 40 buis met label B990681). Dit is de nieuwe glasvezelkabel op bestaande 96 V glasvezelkabel K97704.
- 1 x 13 meter zinker doorsnede 125 mm (zwarte stippellijn, VWT aanleg)
- 1 x 10 meter zinker doorsnede 125 mm (donkergroene stippellijn eigen aanleg)
- 1 x 15 meter persing doorsnede 110 mm (rode stippellijn, VWT aanleg)

Maasdijk kruisen door gebruik te maken van drie aangekochte staal 220 LUMEN buizen

Uitblazen (zwarte lijn):

- 1 x 800 meter 96 V glasvezelkabel KG532
- 1 x 800 meter 96 V glasvezelkabel K97704
- 1 x 800 meter 72 V glasvezelkabel K3419

Verwijderen (rode lijn):

- 1 x 350 meter HDPE 32 buis met label 400251
- 1 x 350 meter HDPE 32 buis met label 400252

Verwijderen (paarse lijn):

- 1 x 110 meter HDPE 32 buis met label 400251
- 1 x 110 meter HDPE 32 buis met label 400252

Verwijderen telemetrikabel:

- 1 x 24 en 1 x 50 meter telemetrie kabel Type 60x30x4x1.2 + 1x1.2 Kabelnummer GT.DC-HT.RC/KK/056/5 (donkergroene stippellijn)
- 1 x 50 en 1 x 70 meter telemetrie kabel Type KOPER KABEL TP TEST Kabelnummer TC 001A (paarse stippellijn nabij de ovonde)

glasvezel doorvoeren door 3 bestaande Lumen buizen

Legenda

- Behuizing / Huisje(buiten bedrijf)
- Behuizing / Huisje(binnen bedrijf)
- Gedefinieerd_igging_bekend
- Gedefinieerd_igging_onbekend
- Gedefinieerd_igging
- Manierbuis(groen)
- CAI (Gis)
- CAI Mot
- CAI Mot(in bedrijf)
- Glas (Gis)
- Glas Hole(in bedrijf)

Title: Maasdijk versie 03-02-2025

Nummer 120228-414019

GEERTHUIJZENBERG RAMMELDONSVEER

Schaal: 1:500

ACE: CATV

Platdatum: 03/02/2025

Size: A0

vodafone Ziggo

North arrow pointing up-right.