



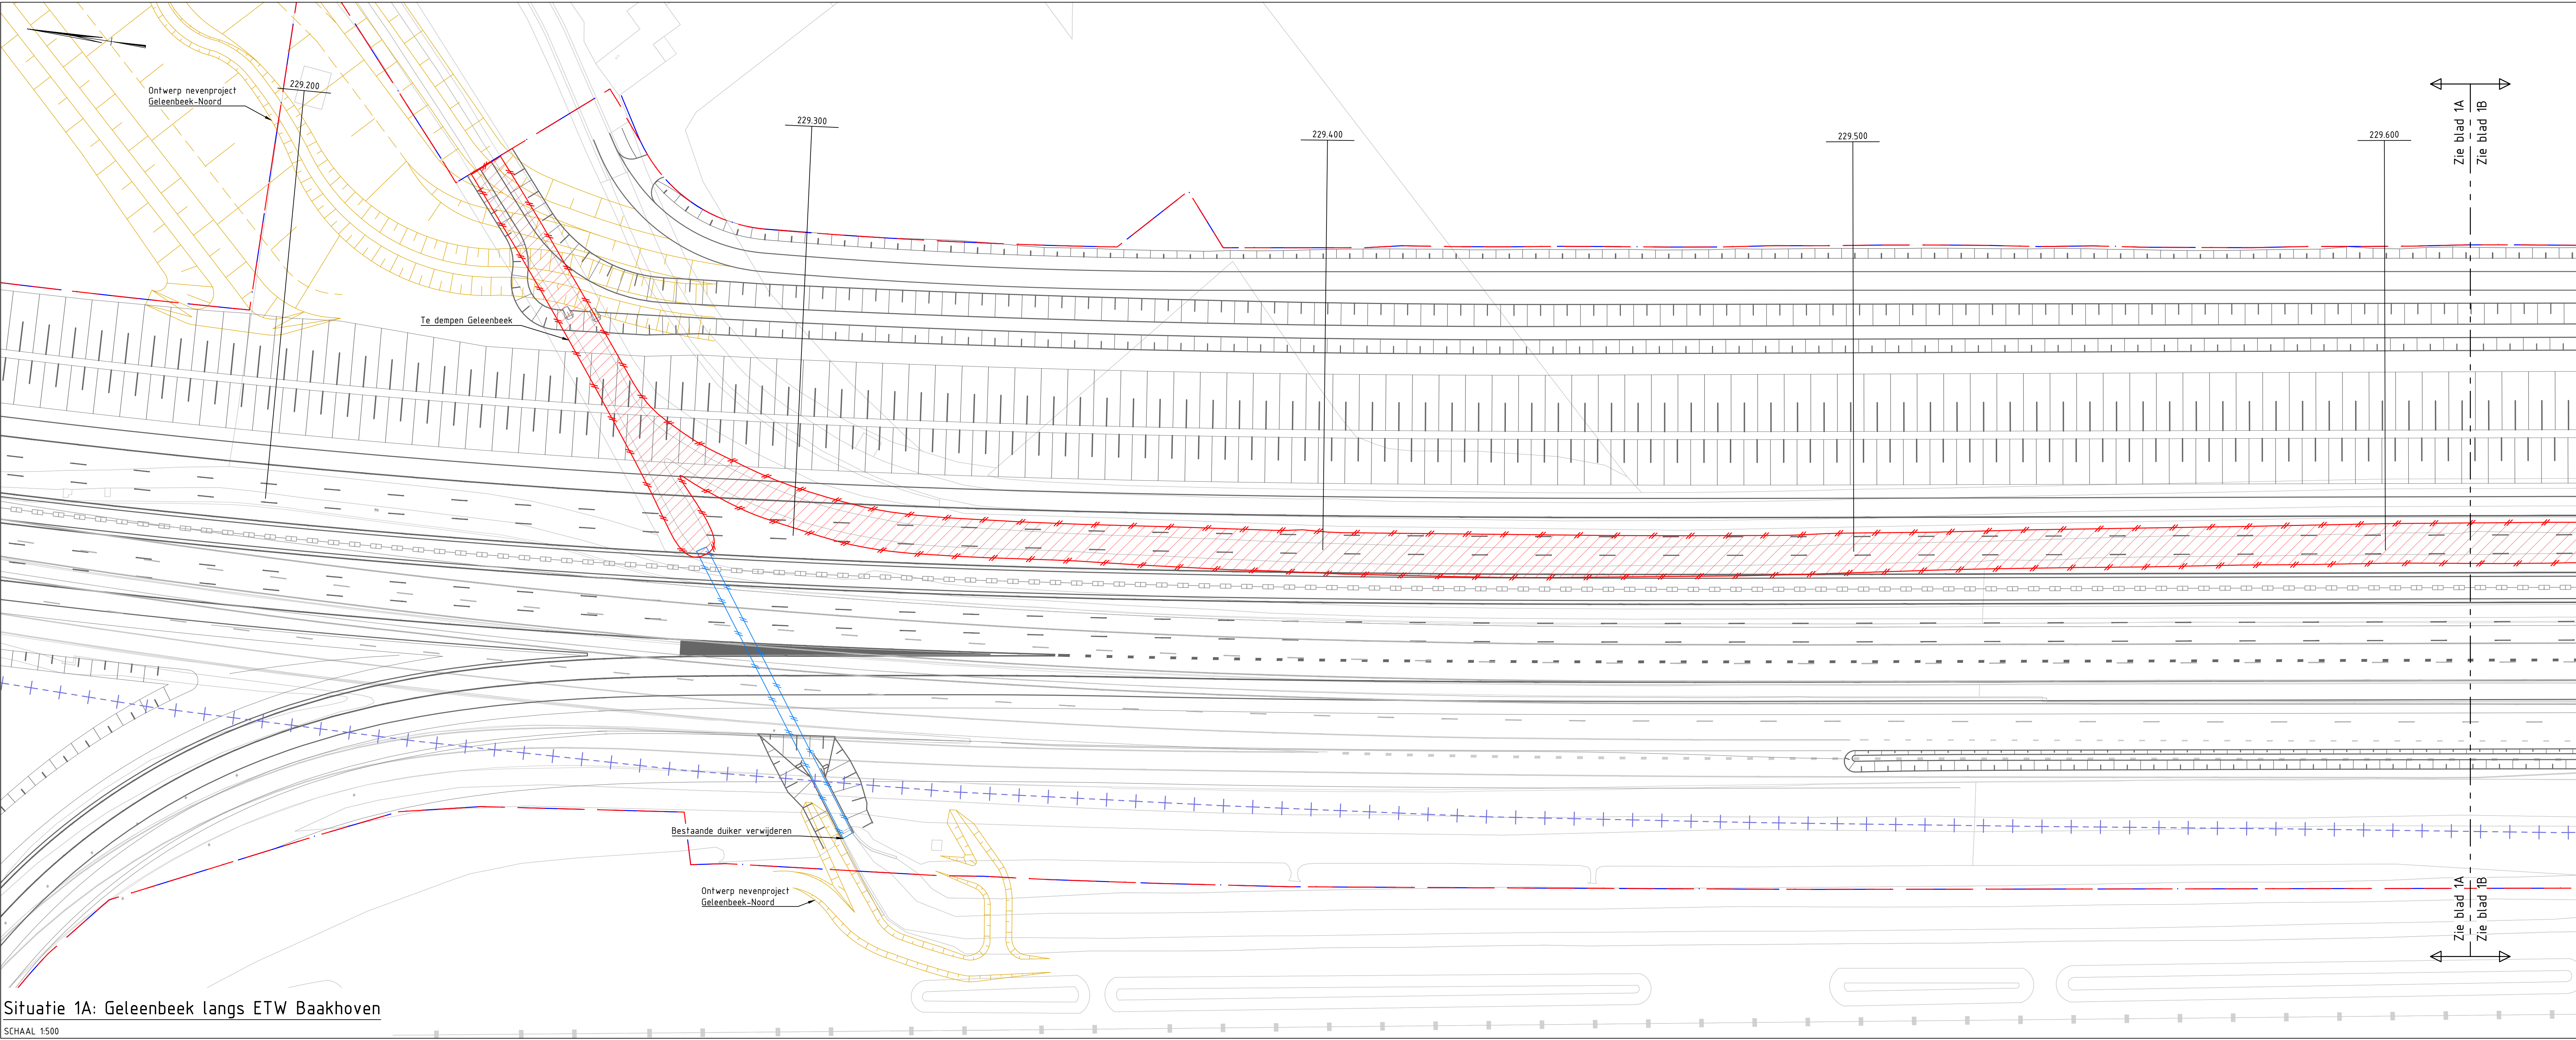

Situatie 1A: Geleenbeek langs ETW Baakhoven
SCHAAL 1500

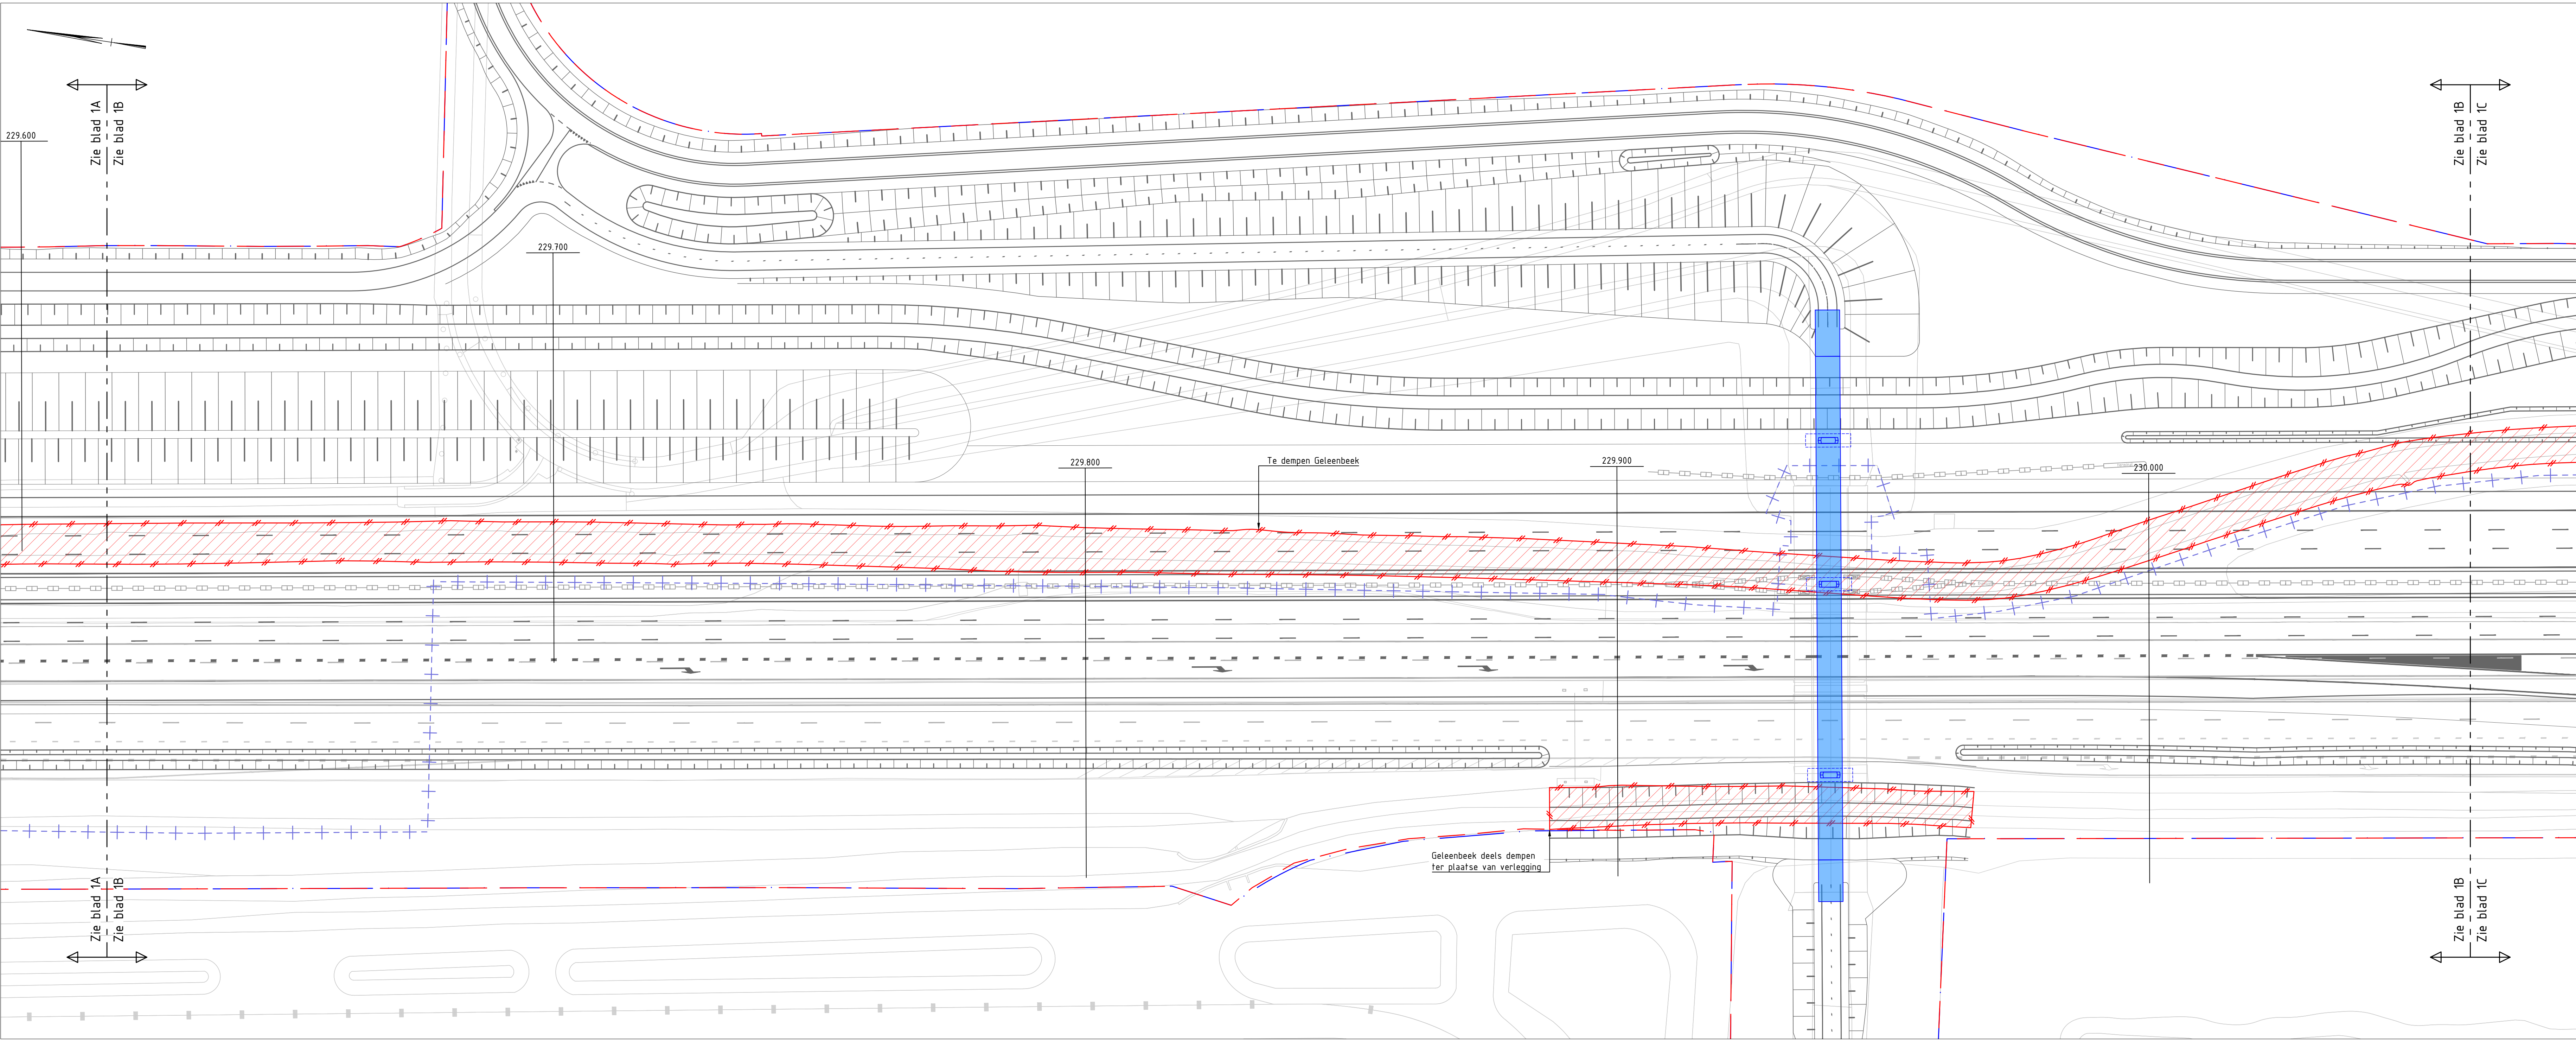

Situatie 1B: Geleenbeek langs ETW Baakhoven/Gebroekweg/Kamer
SCHAAL 1500

GEKOPPELDE XREF BESTANDEN

- XR-GL-M-Nieuw_108.dwg
- XR-BET_2020.dwg
- XR-GZM-Grenzen_206.dwg
- XR-GZM-Gemeentegrens_101.dwg
- XR-KWM-OWN Midden_205.dwg
- contouren alle KW'en - bind (1).dwg
- XR-ALM-Metring_500_202.dwg
- 1382-2-SIT-105-02.dwg
- X-1382-2-RWS.dwg
- XR-TXT-Legenda_OWNL_208.dwg
- XR-OWN Midden_210.dwg
- XR-OWN Midden_verwijderen_209.dwg
- XR-OWN HBS_207.dwg
- XR-KWM-Kunstwerken_107.dwg

LEGENDA


- TB grens
- Werkgrens
- Gemeentegrens
- Bestaande situatie
- Nieuwe situatie
- Nieuwe greppel
- Kunstwerk nieuw
- Geluidsscherm
- Te verwijderen duiker
- Te dempen Geleenbeek incl. opbreken bodembescherming

OPMERKINGEN


- Referentiesheet Nederland RD/NAP
- Maten in meters, tenzij anders vermeld
- Pijlmaten in meters t.o.v. NAP, tenzij anders vermeld
- Diameters in millimeters, tenzij anders vermeld
- Matenaalinen in millimeters, tenzij anders vermeld

SCHAAL 1500

nr.				wijzigingsbeheer document historie		datum	tek.
2.0		Definitief				24-01-2025	
1.0		Definitief				16-12-2024	
						GR	
Project: A2 Het Vonderen – Kerensheide (A2VK)							
GW						Projectnr: 19916	
Opbreektekening Geleenbeek Baakhoven						Contract-/besteknr: 31151121	
Definitief ontwerp						blad/bladen: 1/2	
Gem. Echt Susteren						formaat: A0-B4x1189	
OBJ-00258						schaal: 1500	
getekend				d.d. 24-01-2025	par.		
gecontroleerd				d.d. 24-01-2025	par.		
verigade				d.d. 24-01-2025	par.		
status:		son		bestandsnaam		revisie	
Definitief				19916-D0-WAHH-SIT-0045		2.0	

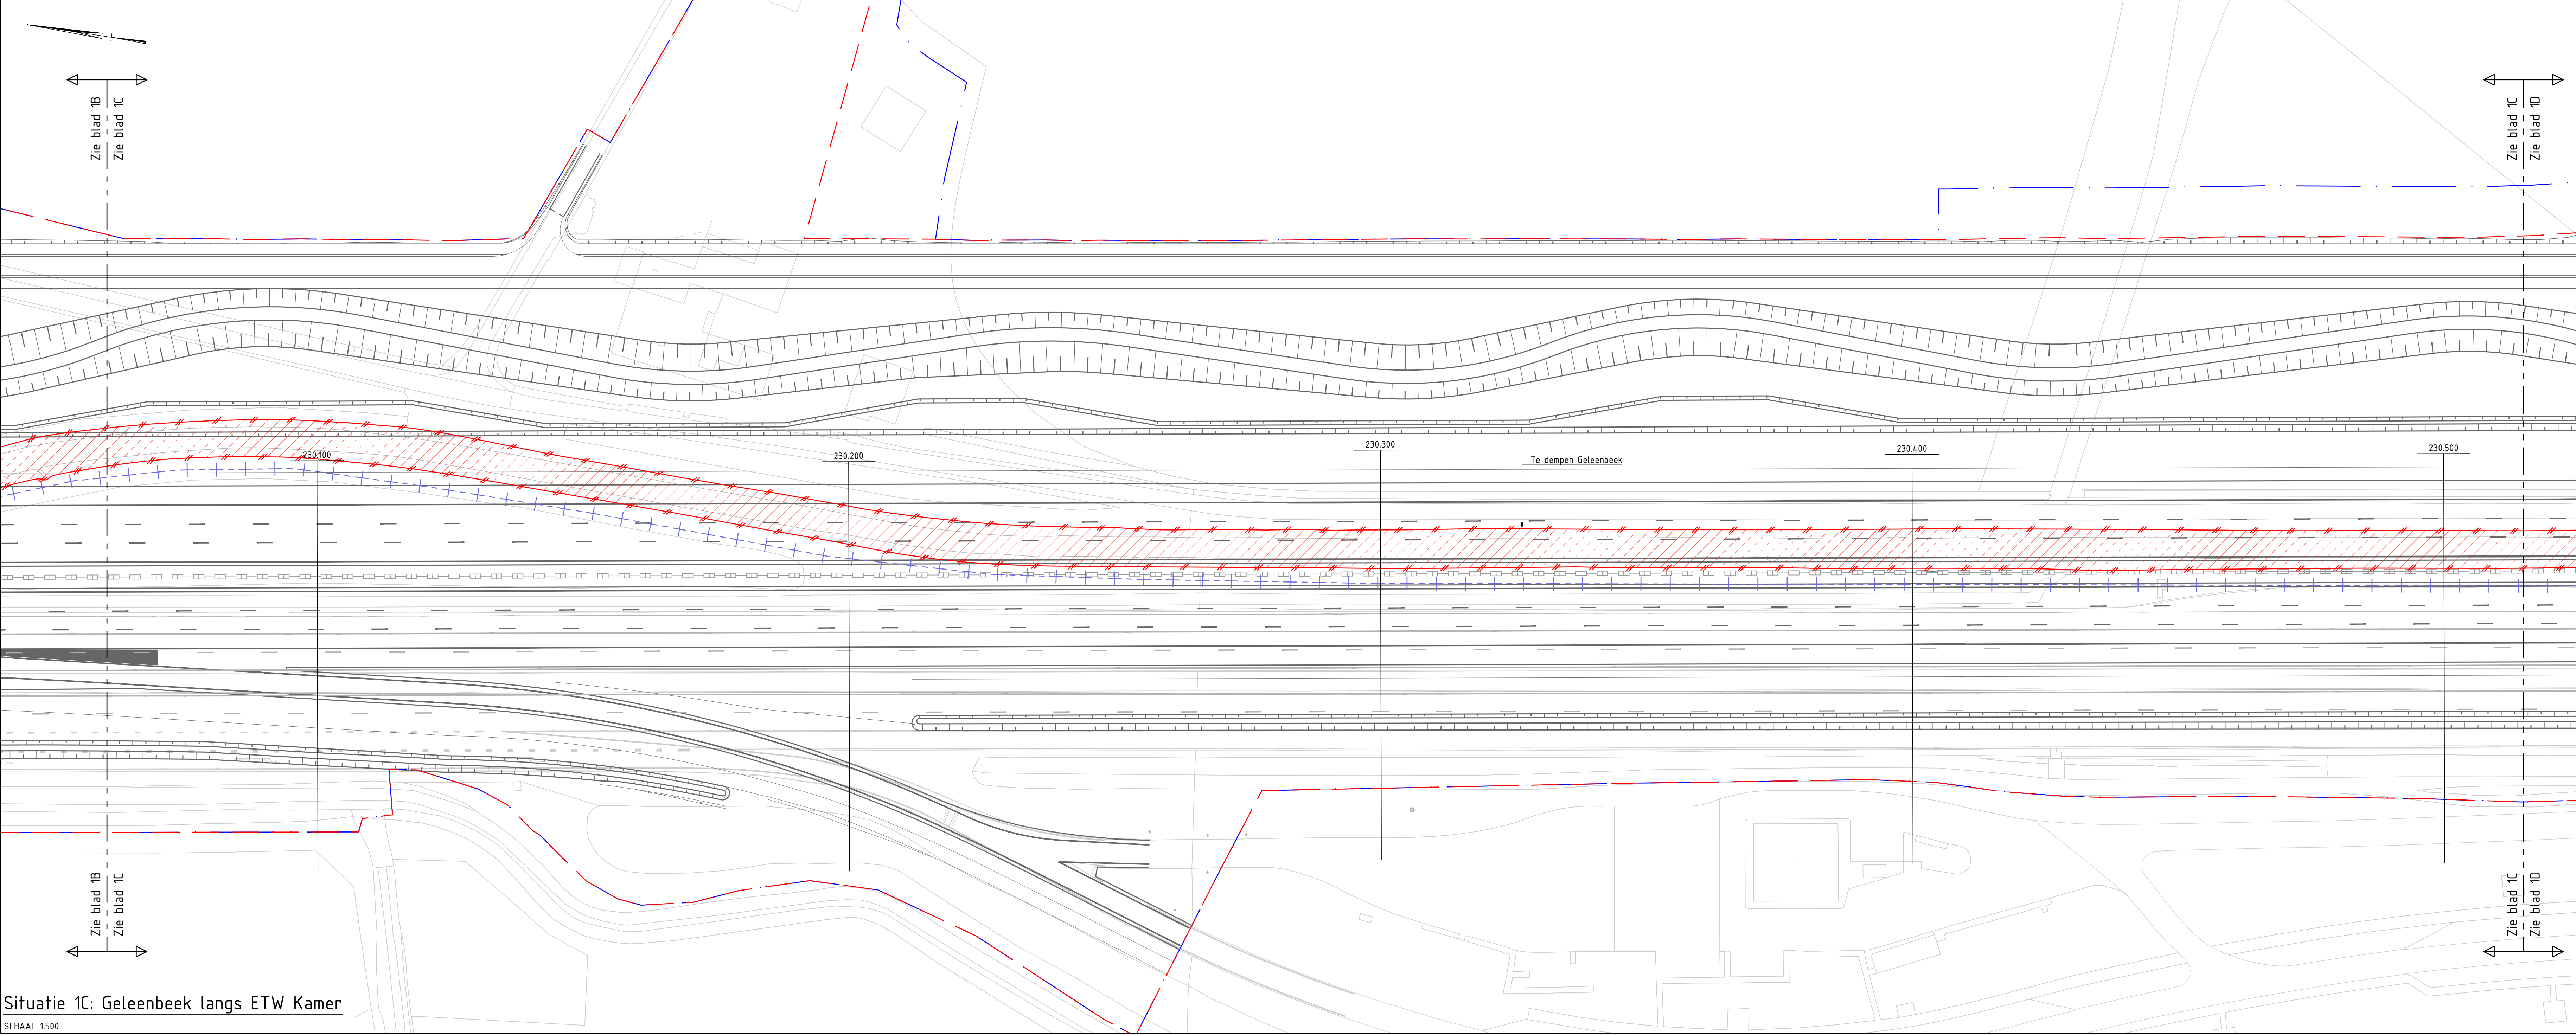

Situatie 1C: Geleenbeek langs ETW Kamer
SCHAAL 1500

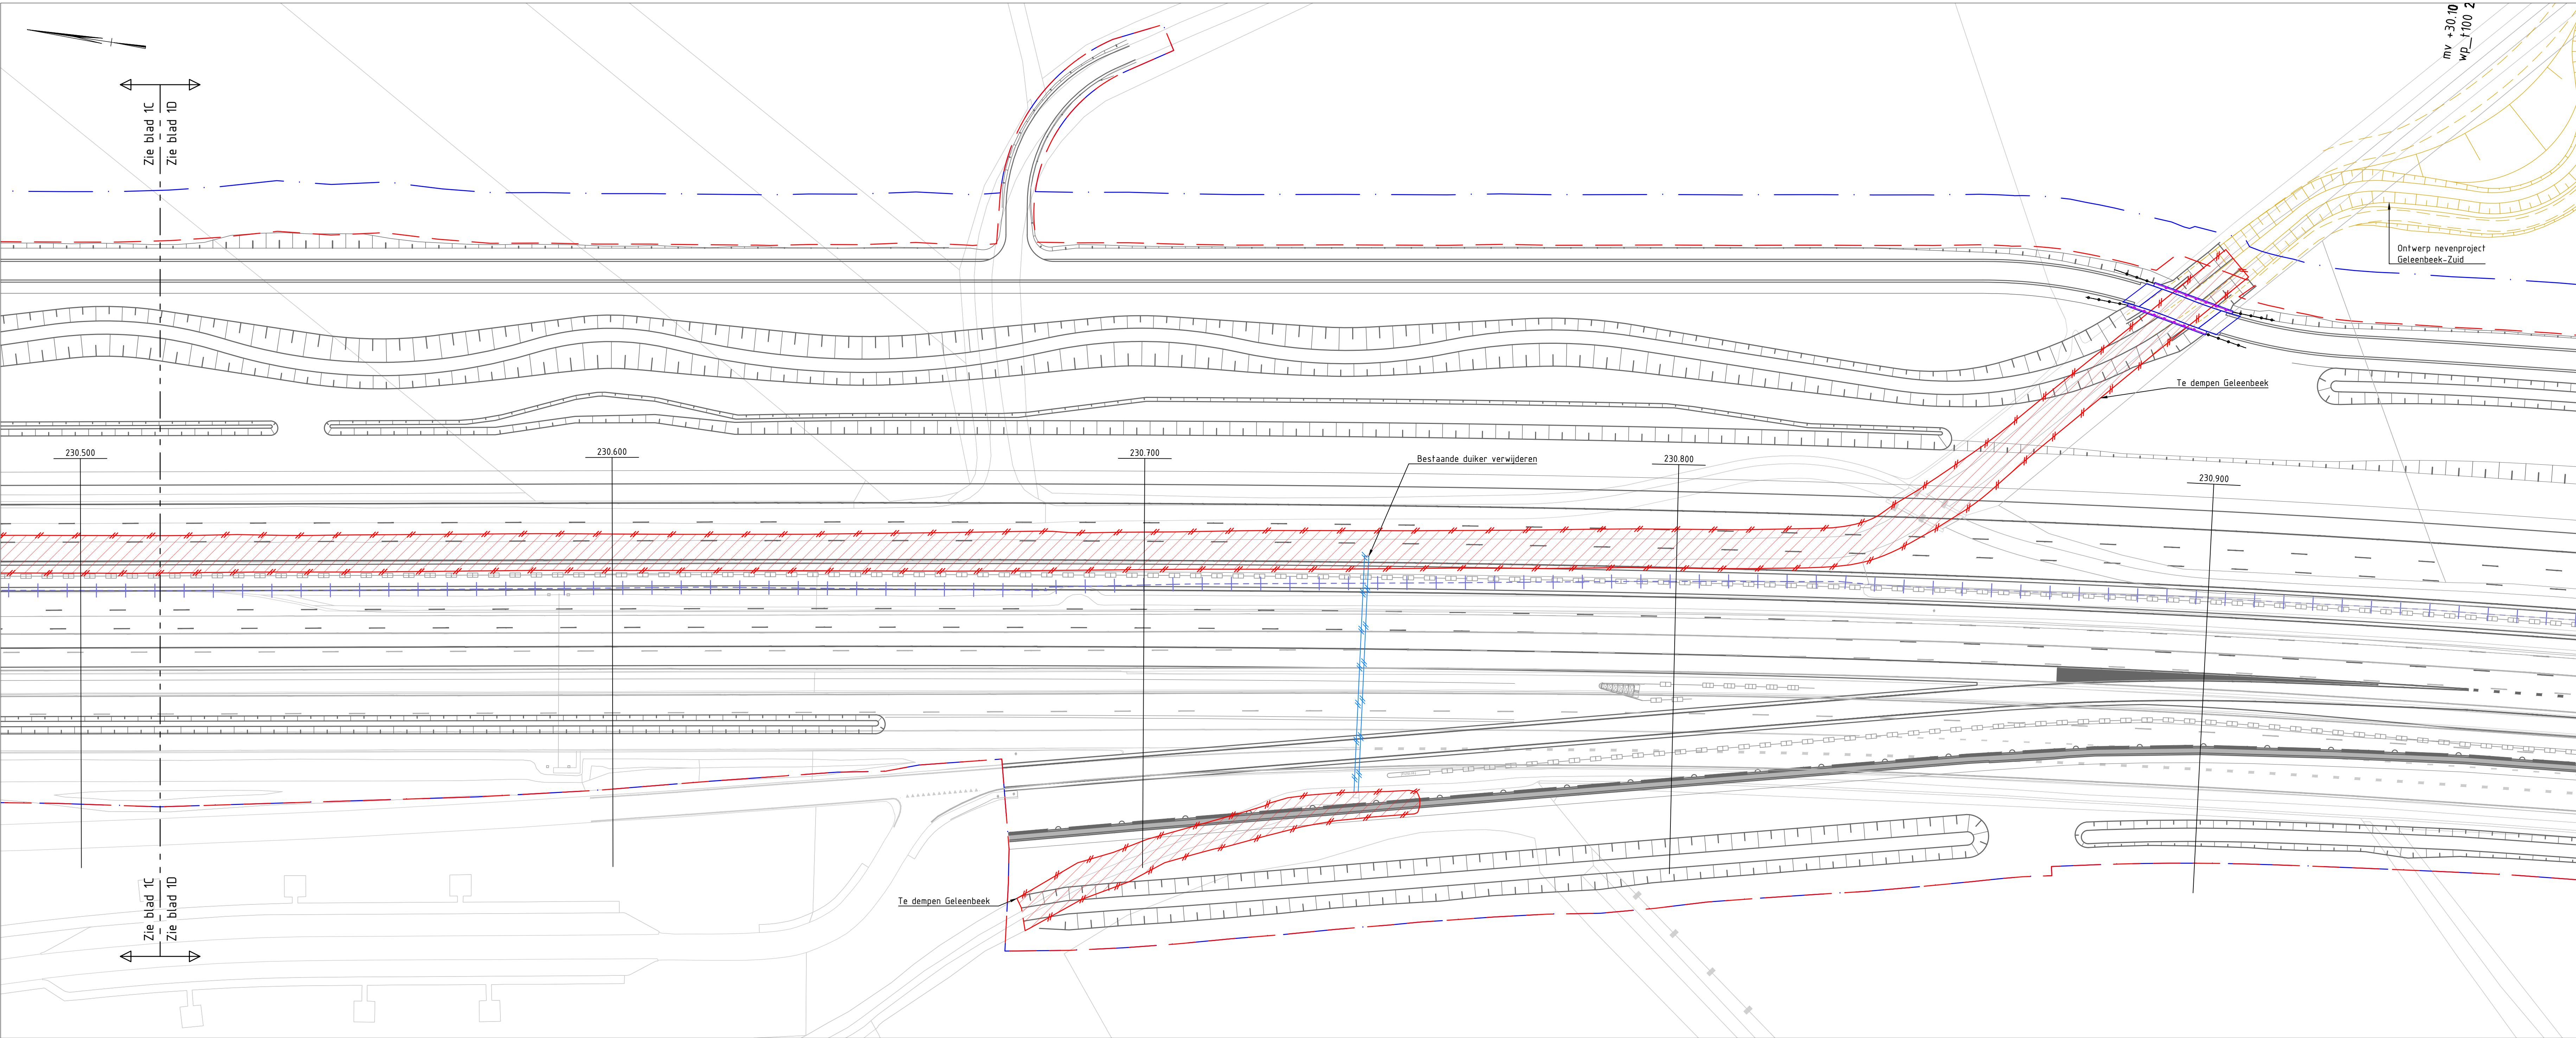

Situatie 1D: Geleenbeek langs ETW Kamer
SCHAAL 1500

GEKOPPELDE XREF BESTANDEN

XR-GLM-Nieuw_108.dwg
XR-BET_202.dwg
XR-GZM-Grenzen_206.dwg
XR-GZM-Gemeentegrens_101.dwg
XR-KWM-dwn Midden_205.dwg
contouren alle KW'en - bind (1).dwg
XR-ALM-Metring_500_202.dwg
1382-2-SIT-105-02.dwg
X-1382-2-RWS.dwg
XR-TXT-Legenda_DWN_208.dwg
XR-DWN-dwn Midden_210.dwg
XR-DWN Midden_verwijderen_209.dwg
XR-DWN HBS_207.dwg
XR-KWM-Kunstwerken_107.dwg

LEGENDA

- TB grens
- Werkgrens
- Gemeentegrens
- Bestaande situatie
- Nieuwe situatie
- Nieuwe greppel
- Kunstwerk nieuw
- Geluidsscherm
- Te verwijderen duiker
- Te dempen Geleenbeek incl. opbreken bodembescherming

OPMERKINGEN

- Referentiehoofdstuk Nederland RD/NAP
- Maten in meters, tenzij anders vermeld
- Pijlmaten in meters t.o.v. NAP, tenzij anders vermeld
- Diameters in millimeters, tenzij anders vermeld
- Materialmaten in millimeters, tenzij anders vermeld

0 5 10 20m
SCHAAL 1500

nr.			wijzigingsbeheer document historie		datum	tek.												
2.0			Definitief		24-01-2025													
1.0			Definitief		16-12-2024													
 Rijksvastgoed Dienst van Infrastructuur en Waterbouw  GR Project: A2 Het Vonderen – Kerensheide (A2VK)																		
GWW					Projectnr: 19916													
Opbreektekening Geleenbeek Baakhoven					Contract-/besteknr: 31151121													
Definitief ontwerp					blad/bladen: 2/2													
Gem. Echt-Susteren					formaat: A0-B4x1189													
OBJ-00258					schaal: 1500													
<table><tr><td>getekend</td><td>d.d. 24-01-2025</td><td>par.</td><td></td></tr><tr><td>gecontroleerd</td><td>d.d. 24-01-2025</td><td>par.</td><td></td></tr><tr><td>verigave</td><td>d.d. 24-01-2025</td><td>par.</td><td></td></tr></table>					getekend	d.d. 24-01-2025	par.		gecontroleerd	d.d. 24-01-2025	par.		verigave	d.d. 24-01-2025	par.		revisie: 2.0	
getekend	d.d. 24-01-2025	par.																
gecontroleerd	d.d. 24-01-2025	par.																
verigave	d.d. 24-01-2025	par.																
status: definitief																		
bestandsnaam: 19916-D0-WAHH-SIT-0046																		

Definitief

bestandsnaam: 19916-D0-WAHH-SIT-0046

revisie: 2.0