
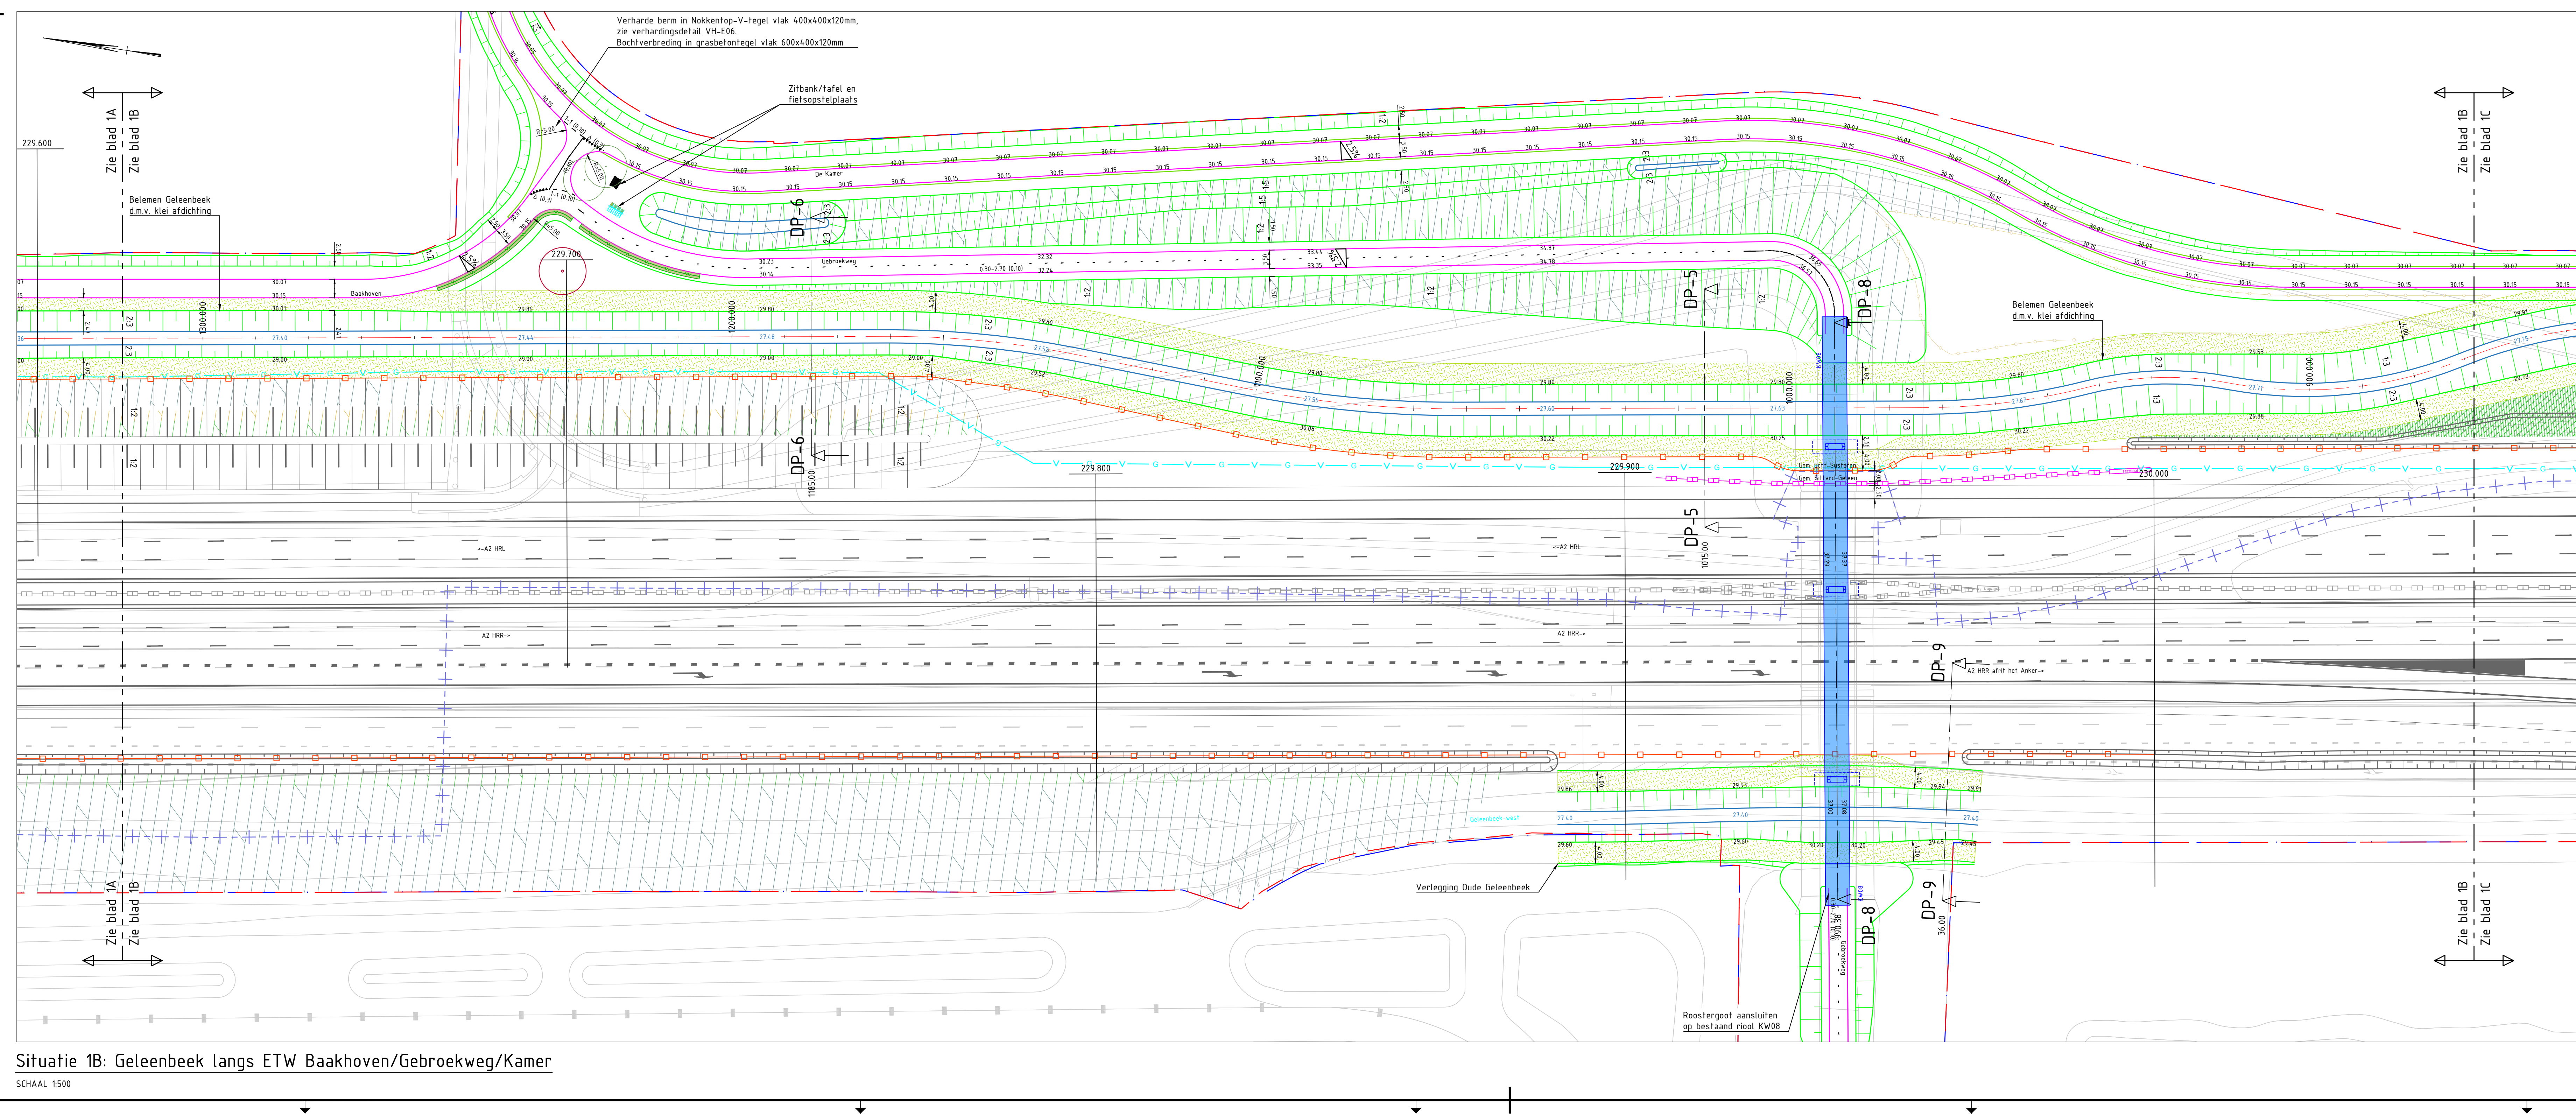


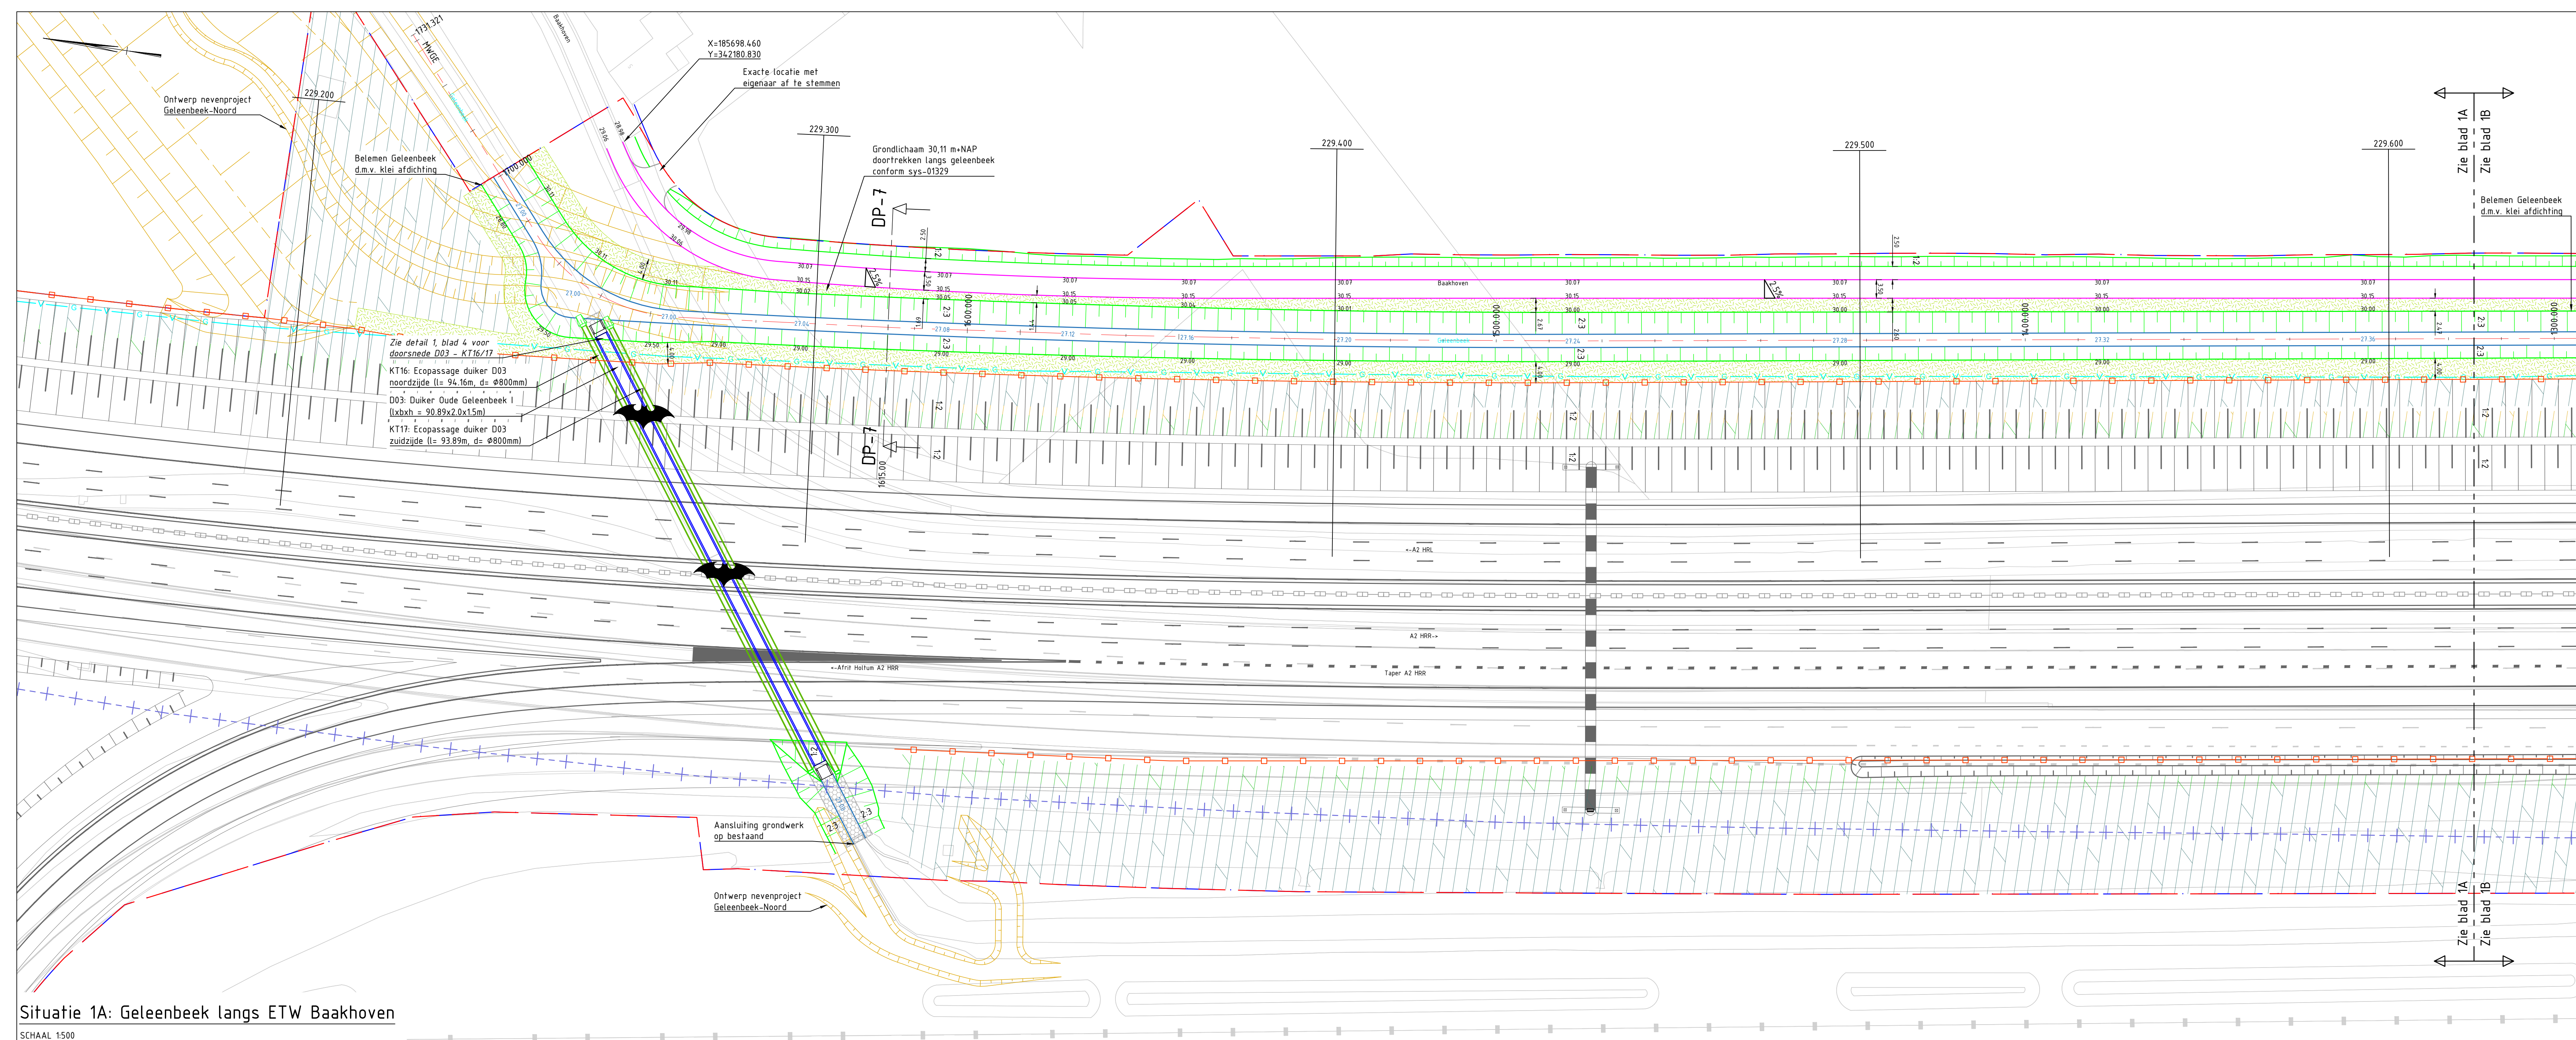


GEKOPPELDE XREF BESTANDEN

XX-DMM-008 Midden_210_wdg	XX-KWM-Faunapassages_203_wdg
XX-TXT-DWM Midden_208_wdg	XX-DMM-Underhoudspaden_109_wdg
XX-GLN-New_108_wdg	XX-RF&E-Ecologie_routes_203_wdg
XX-BST_203_wdg	XX-KWM-Dubbers_209_wdg
XX-GZM-Grenzen_206_wdg	XX-GLD-Geluids- en zichtscherm_108_wdg
XX-GZM-Geenleegsters_101_wdg	2024-10-02 Faunasterds
XX-KWM-DWM Midden_205_wdg	XX-BEP-Acsering Parkway_205_wdg
XX-TXT-DWM Midden_206_wdg	XX-TXT-Legenda_108_wdg
XX-ALM-Metriserie_500_202_wdg	XX-ALM-OLW Geenleegsters_201_wdg
1382-2-SIT-05-02-wdg	XX-DWP-DWM Geenleegster_202_wdg
	XX-ARC-DWM Midden_209_wdg
	XX-BEP-Bomen Midden_201_wdg
	XX-DMM-Kunstwerken_107_wdg
	XX-DWM HRB_209_wdg
	XX-DVM_201_wdg


LEGENDA

- | | |
|---|---------------------------------------|
|  | As incl. kleimeren en tangenpunten |
|  | TB grens |
|  | Werkgrens |
|  | Geneengrens |
|  | Localie dwarsprofielen |
|  | Bestaande situatie |
|  | Nieuwe situatie |
|  | Greepel |
|  | Duiker |
|  | Faunapassage |
|  | Geleiderail aardeban 60 |
|  | Kunstwerk nieuw |
|  | Grondeerande constructie |
|  | Geuldicherm |
|  | Zichtscherm |
|  | Afrastering |
|  | Backbone DVM |
|  | Onderhoudspad |
|  | Basalten t.b.v. bodenbescherming |
|  | Parkway transparant type a |
|  | Parkway transparant type b |
|  | Parkway transparant type c |
|  | Parkway dicht; bomen & onderbegroei |
|  | Parkway dicht; alleen onderbegroei |
|  | Parkway dicht; mantelzone |
|  | Parkway open |
|  | Kunstmatige verblijfsplaats vleermuis |

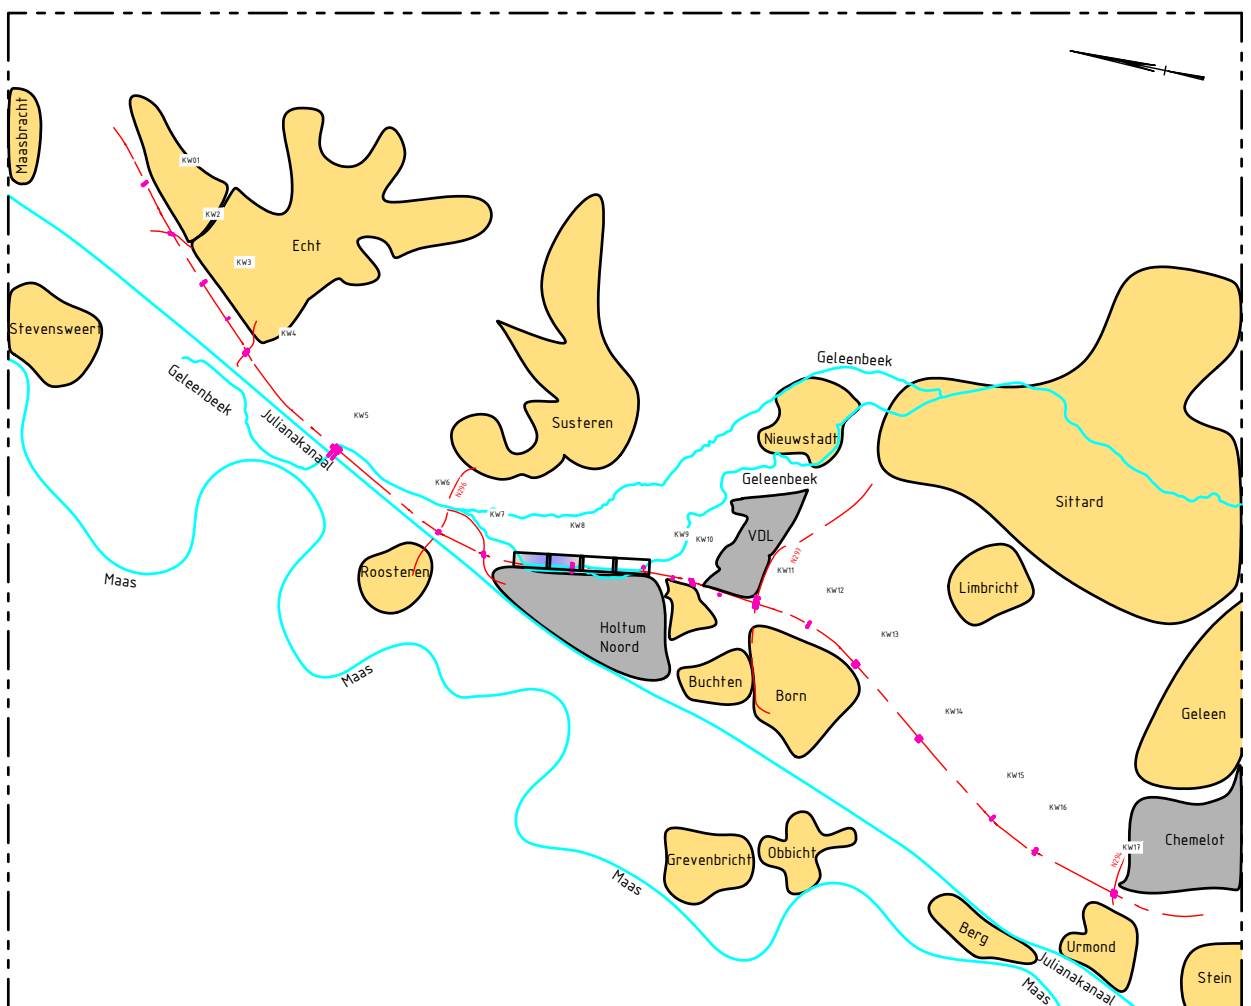

OPMERKINGEN

1. Referentiesetel Nederland RD/NAP
2. Maten in meters, tenzij anders vermeld
3. Peilmaten in meters t.o.v. NAP, tenzij anders vermeld
4. Diameters in millimeters, tenzij anders vermeld
5. Materiaalmaten in millimeters, tenzij anders vermeld

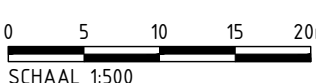

nr. wijzigingsbeheer document historie		datum	1
20	Definitief, onderhoofdstad langs KW08 gewijzigd naar 5%	24-01-2025	
10	Definitief	16-12-2024	



Stadsarchief
Historie van Heteren en Wierse



Boskalis

Projectnr:

19916

Contract-/besteknr:

3115121

blad/bladen:

1/2

formaat:

A0-84x1189

schaal:

1:500

Project: A2 Hef Vonderen - Kerenheide (A2VK)	
GWV Situatietekening Geleenbeek Baakhoven Definitief ontwerp Gem. Echt Susteren OBJ-00258	
getekend gecontroleerd vrijgave	d.d. 24-01-2025 par. d.d. 24-01-2025 par. d.d. 24-01-2025 par.
status	toez. bestandsnaam: 19916-DO-WAHH-SIT-0041
Definitief	revisie: 2.0

